



**ESTACA: 0+01,64**

ESC.: 1:100

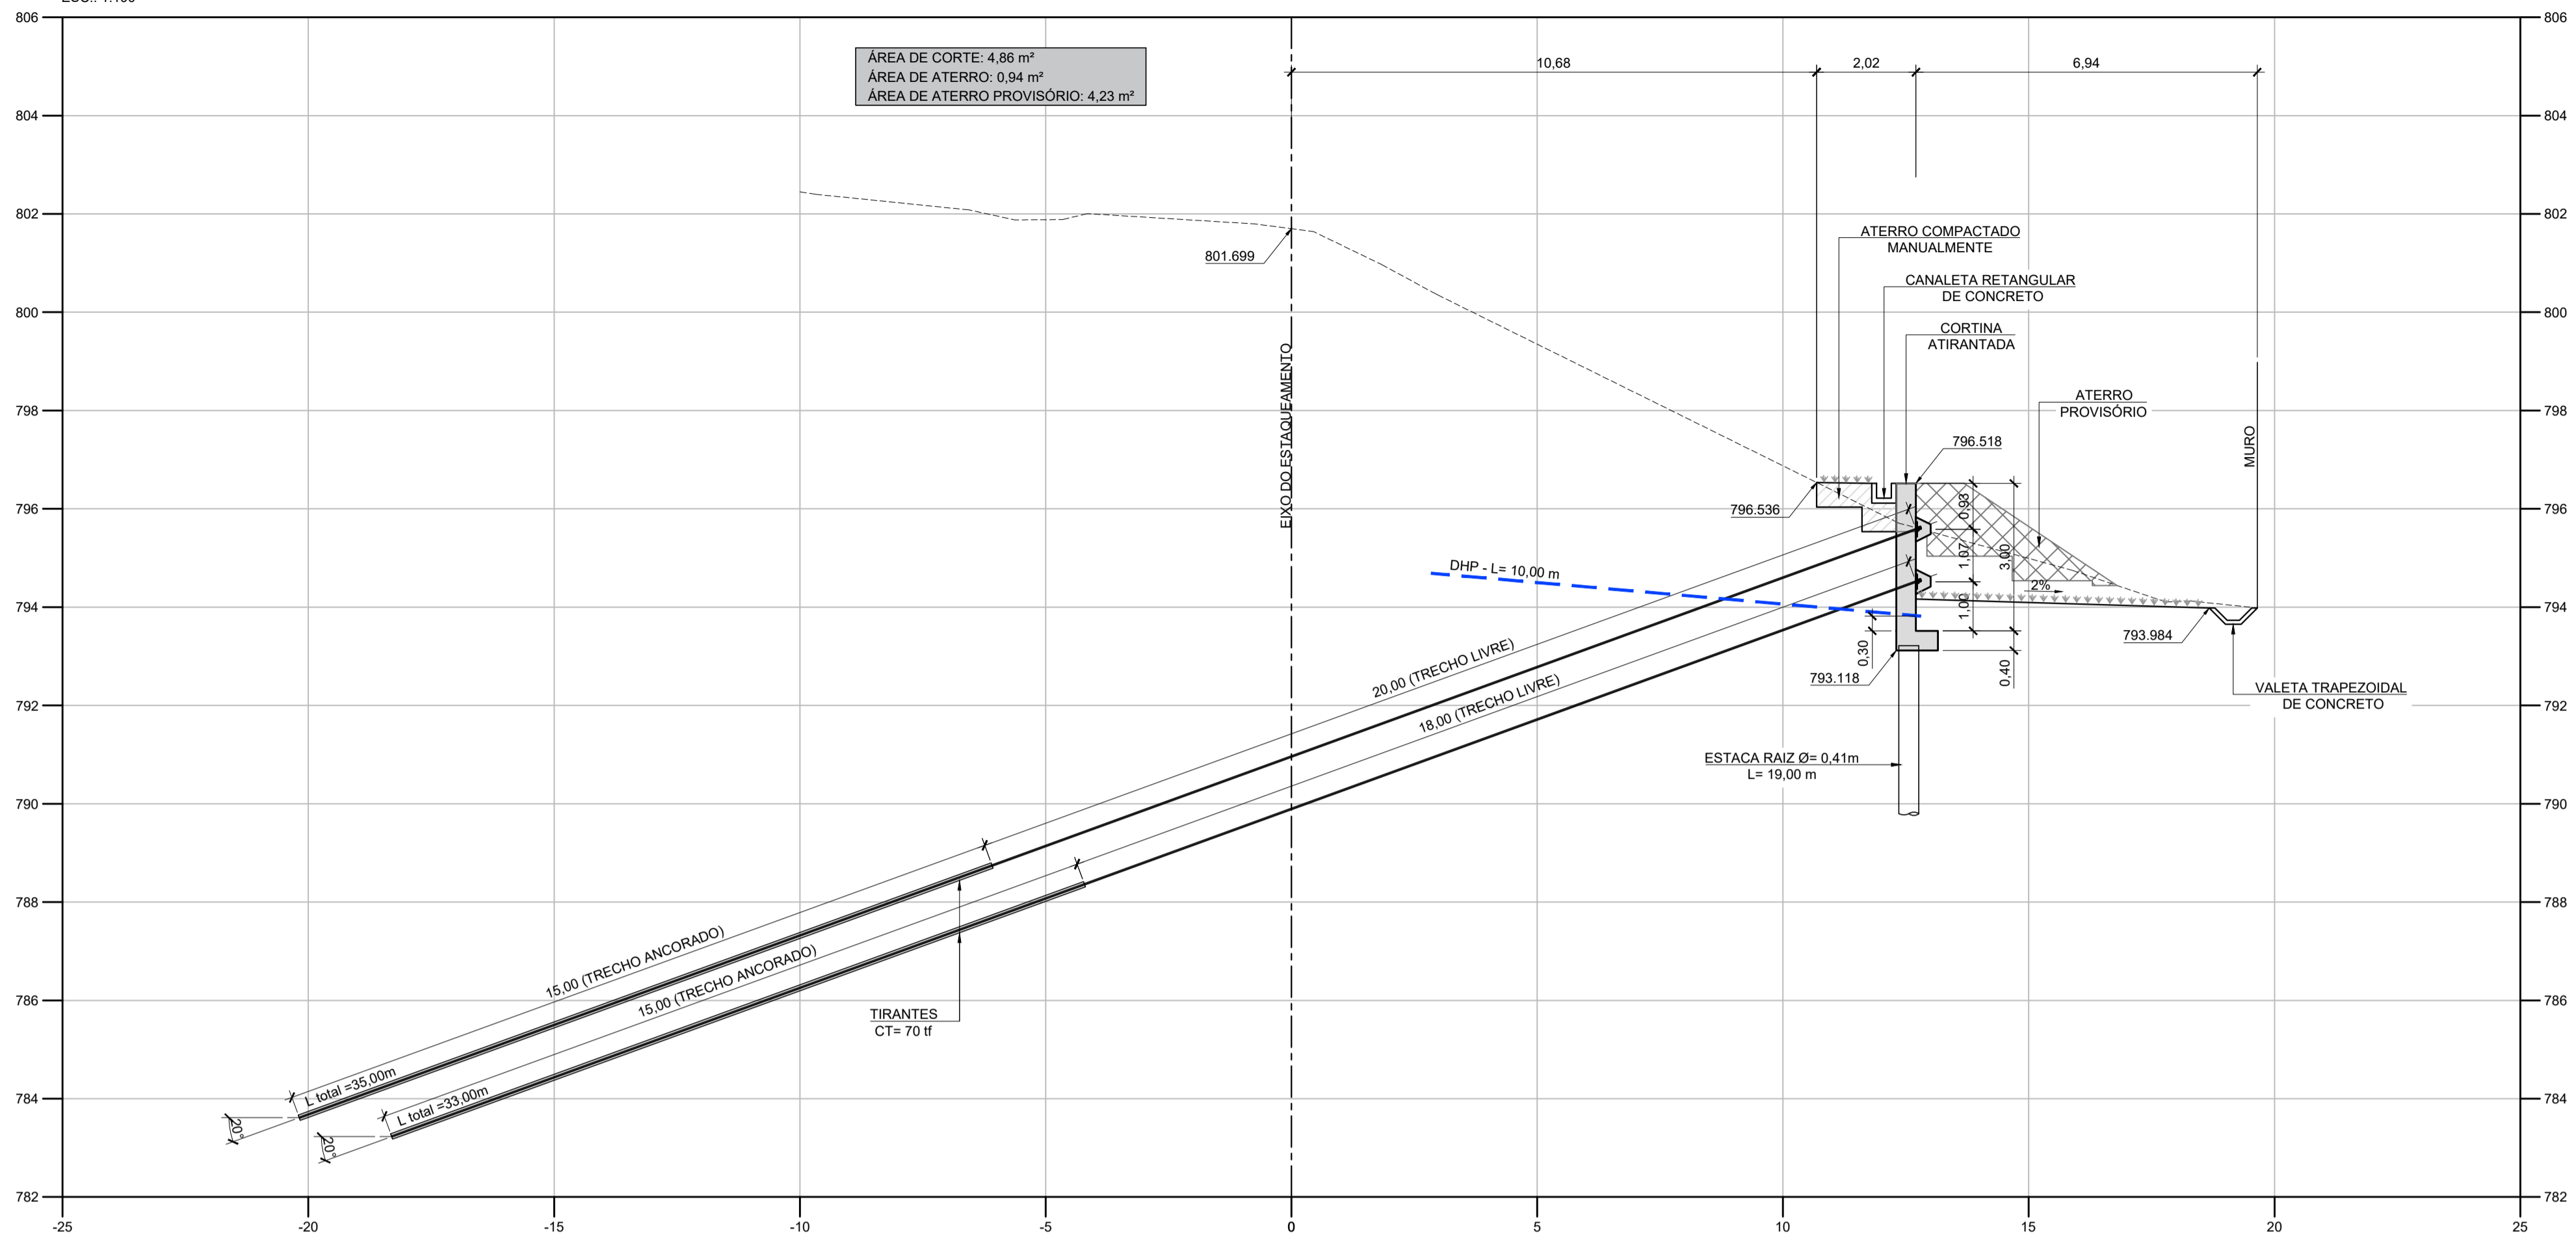

**ESTACA: 0+10,00**

ESC.: 1:100

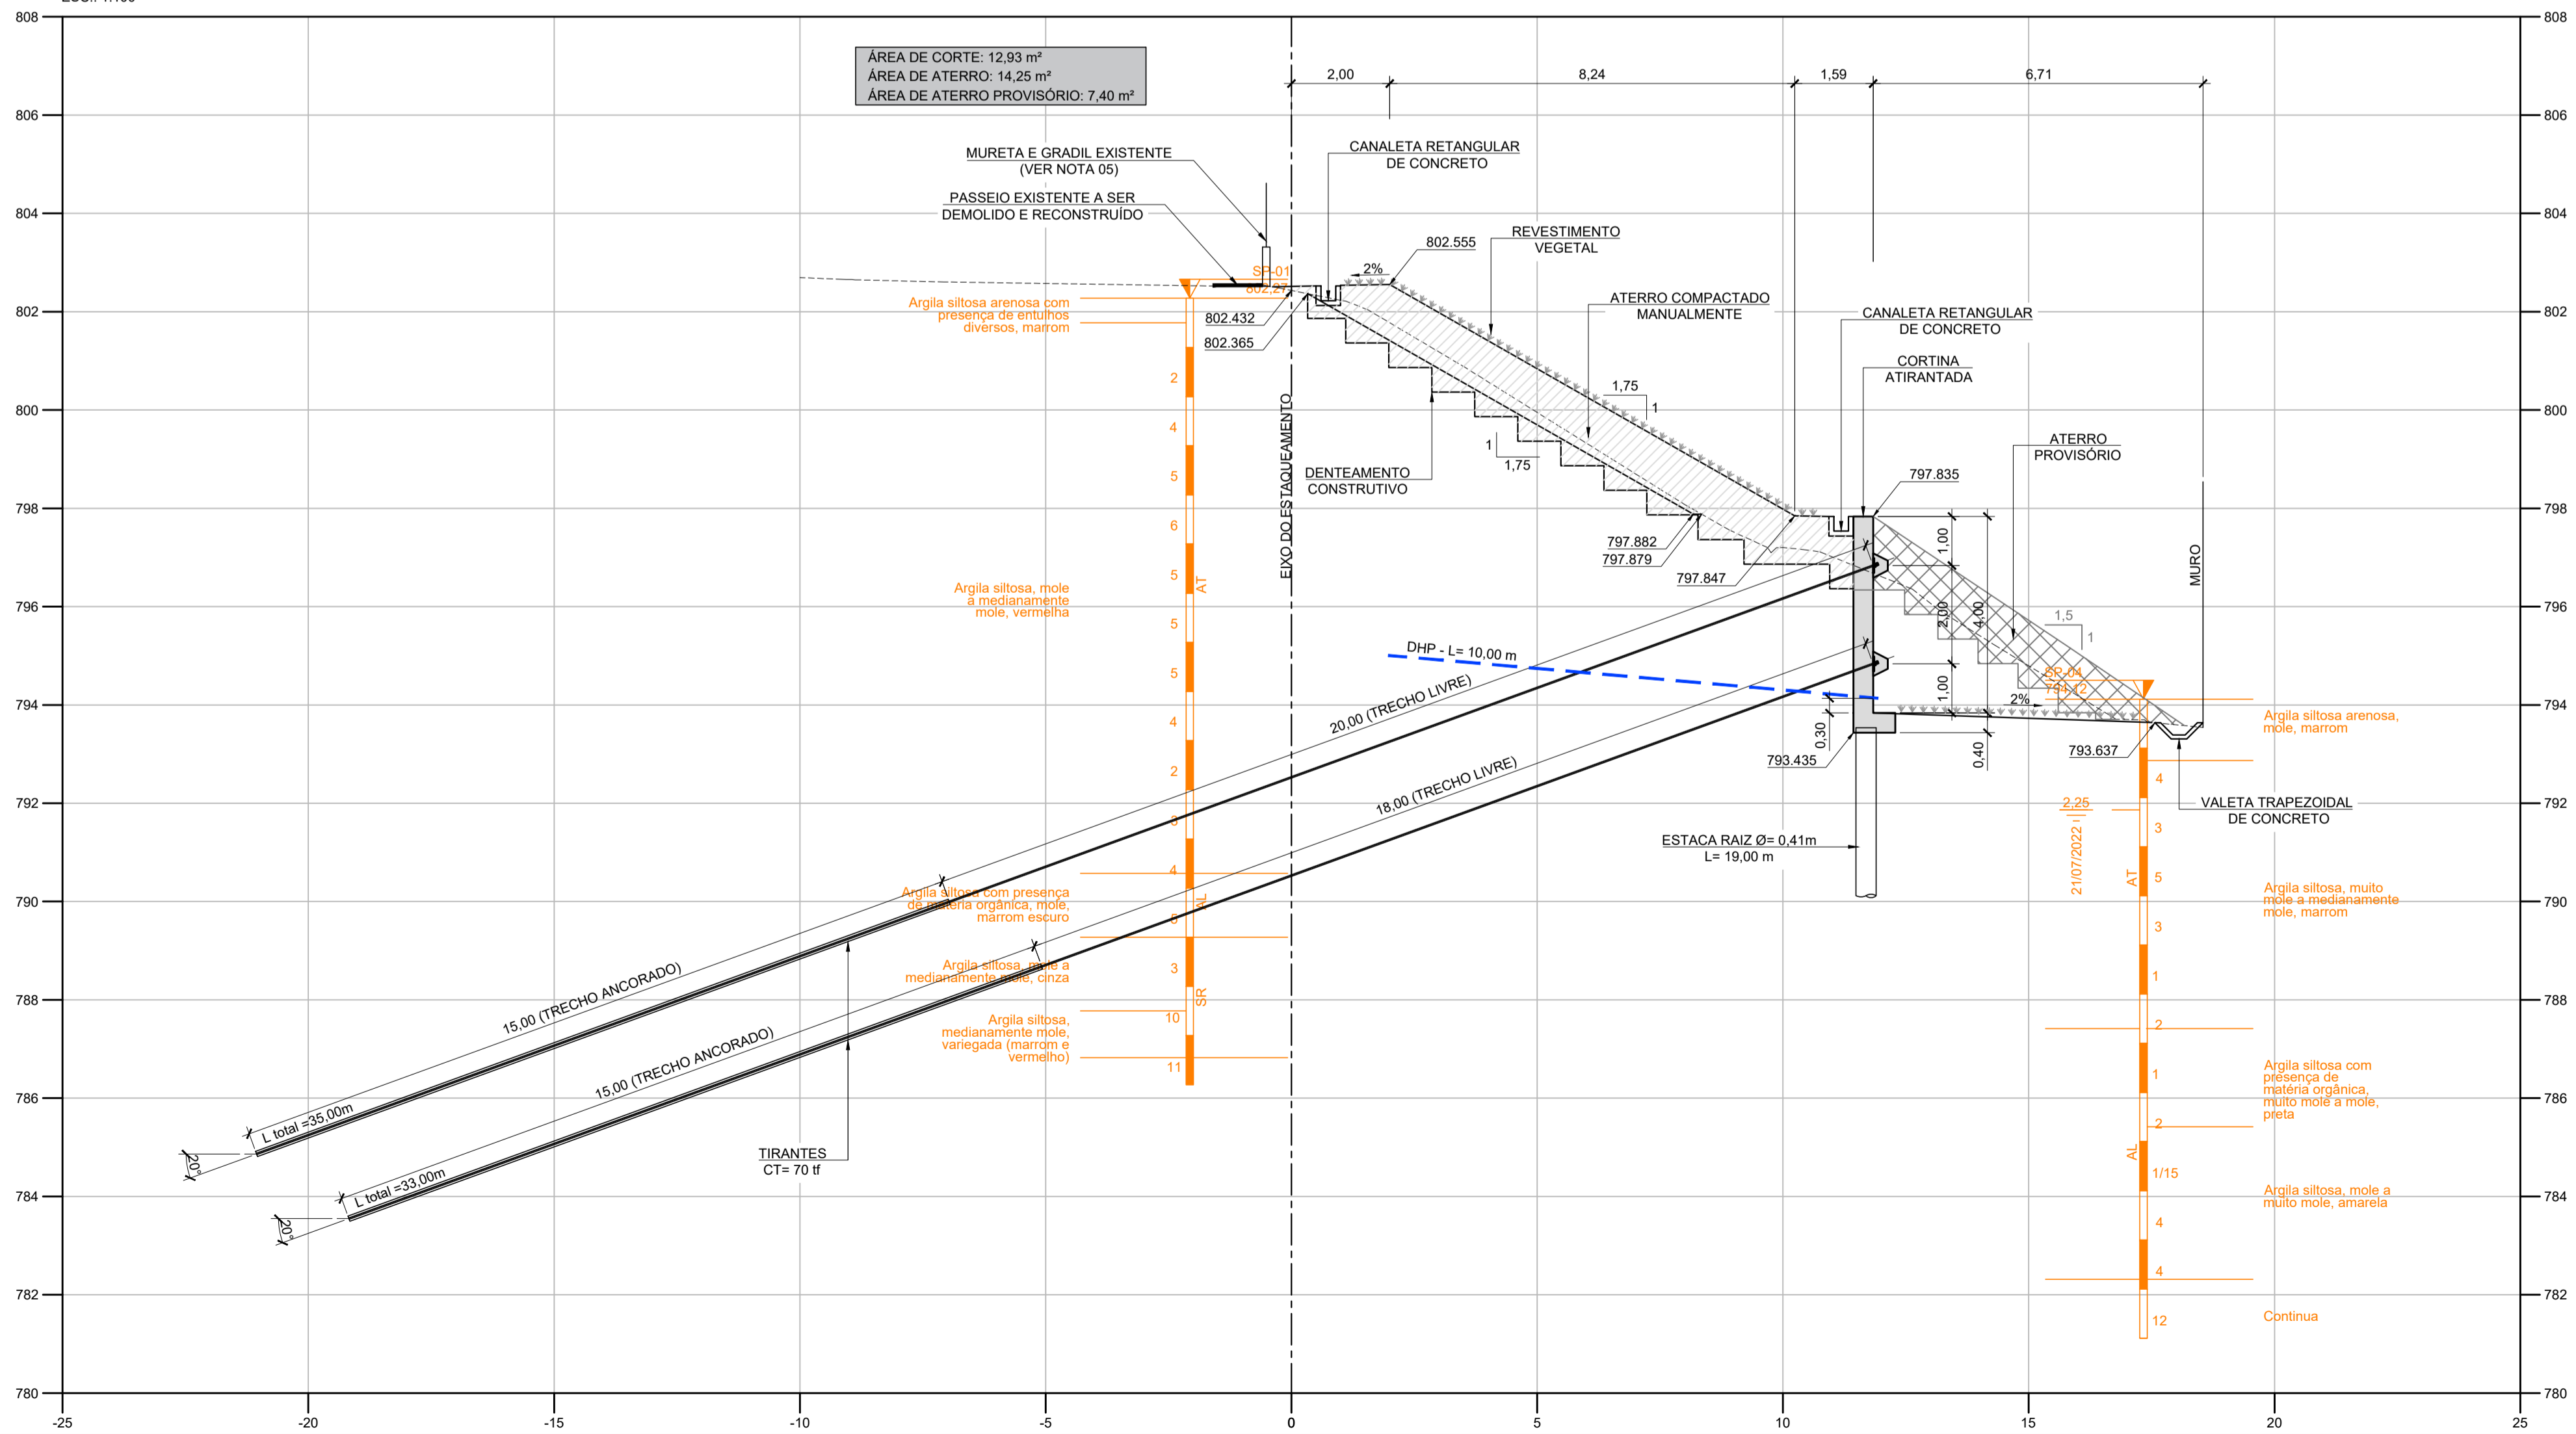

**NOTAS:**

1. MEDIDAS EM METROS, EXCETO ONDE INDICADO.
2. COTAS DE NÍVEL E COORDENADAS EM METROS.
3. VERIFICAR MEDIDAS E COTAS NO LOCAL.
4. VER NOTAS GERAIS NO DESENHO HE.22.001-DE-PE-GT-TALUDE JARDIM NORDESTE-001.
5. SE DURANTE A EXECUÇÃO DAS OBRAS OCORREREM DANOS NA MURETA E NO GRADIL JUNTO A CRISTA DO TERRAPLENO ESTES DEVERÃO SER REPARADOS E/OU RECONSTRUIDOS CONFORME O EXISTENTE.

C	OBJETO	EMIT.	APROV.	DATA	CÓDIGO	OBJETO	DES. Nº
A							003
Nº							07/10/2022
							ATHOS
							1:100

	OBJETIVO <b>ESTABILIZAÇÃO DE TERRAPLENO</b> ENCOSTA JARDIM NORDESTE PROJETO EXECUTIVO SEÇÕES TRANSVERSAIS - (PARTE 1/5)	DES. Nº 003
	DATA 07/10/2022	DES. ATHOS
DESENHO Nº HE.22.001-DE-PE-GT-TALUDE JARDIM NORDESTE-003_R0	REV. Nº 0	DES. ATHOS
RESP. TÉCNICO: JOSE EDUARDO F. LEITE - CREA Nº 60085186-SP	ENDEREÇO DA OBRA: AV. ALBERTO JAFET Nº 556, RESIDENCIAL JD. NORDESTE BAIRRO VILA NOGUEIRA, DIADEMA-SP	ESC. 1:100
<b>PMD</b> PREFEITURA DO MUNICÍPIO DE DIADEMA SECRETARIA DE HABITAÇÃO E DESENVOLVIMENTO URBANO		