



**ESTACA: 3+00,00**

ESC.: 1:100

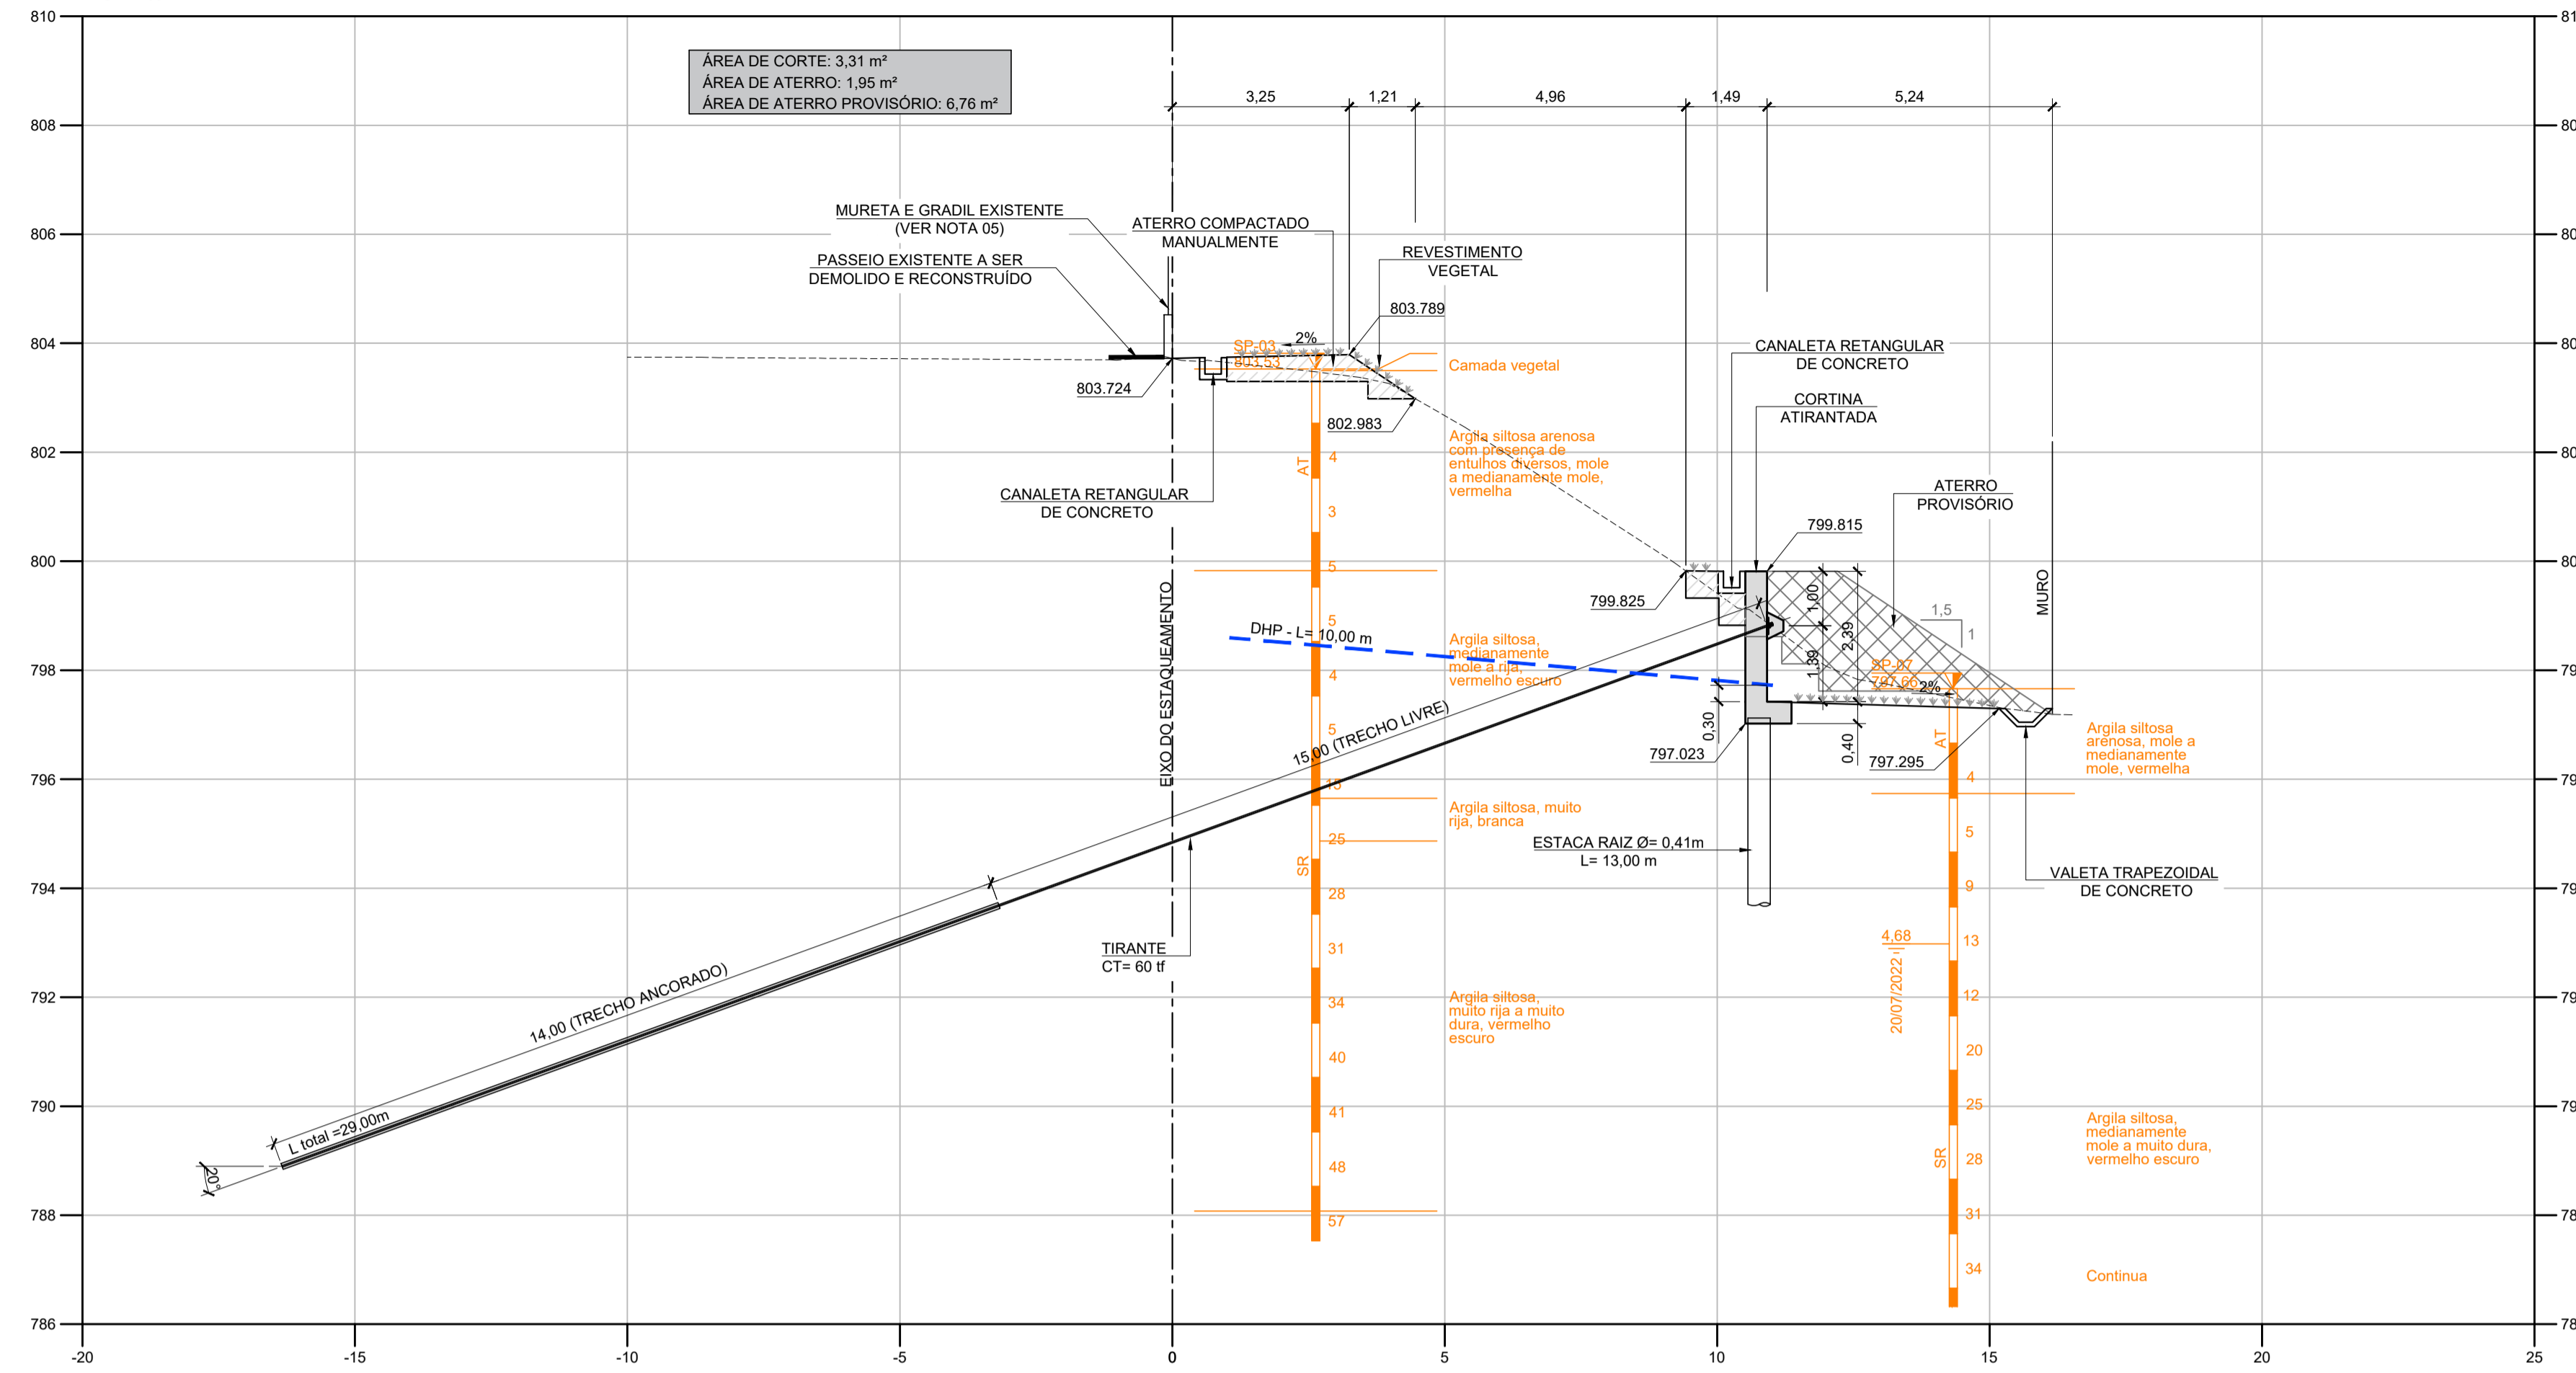

**ESTACA: 3+10,00**

ESC.: 1:100

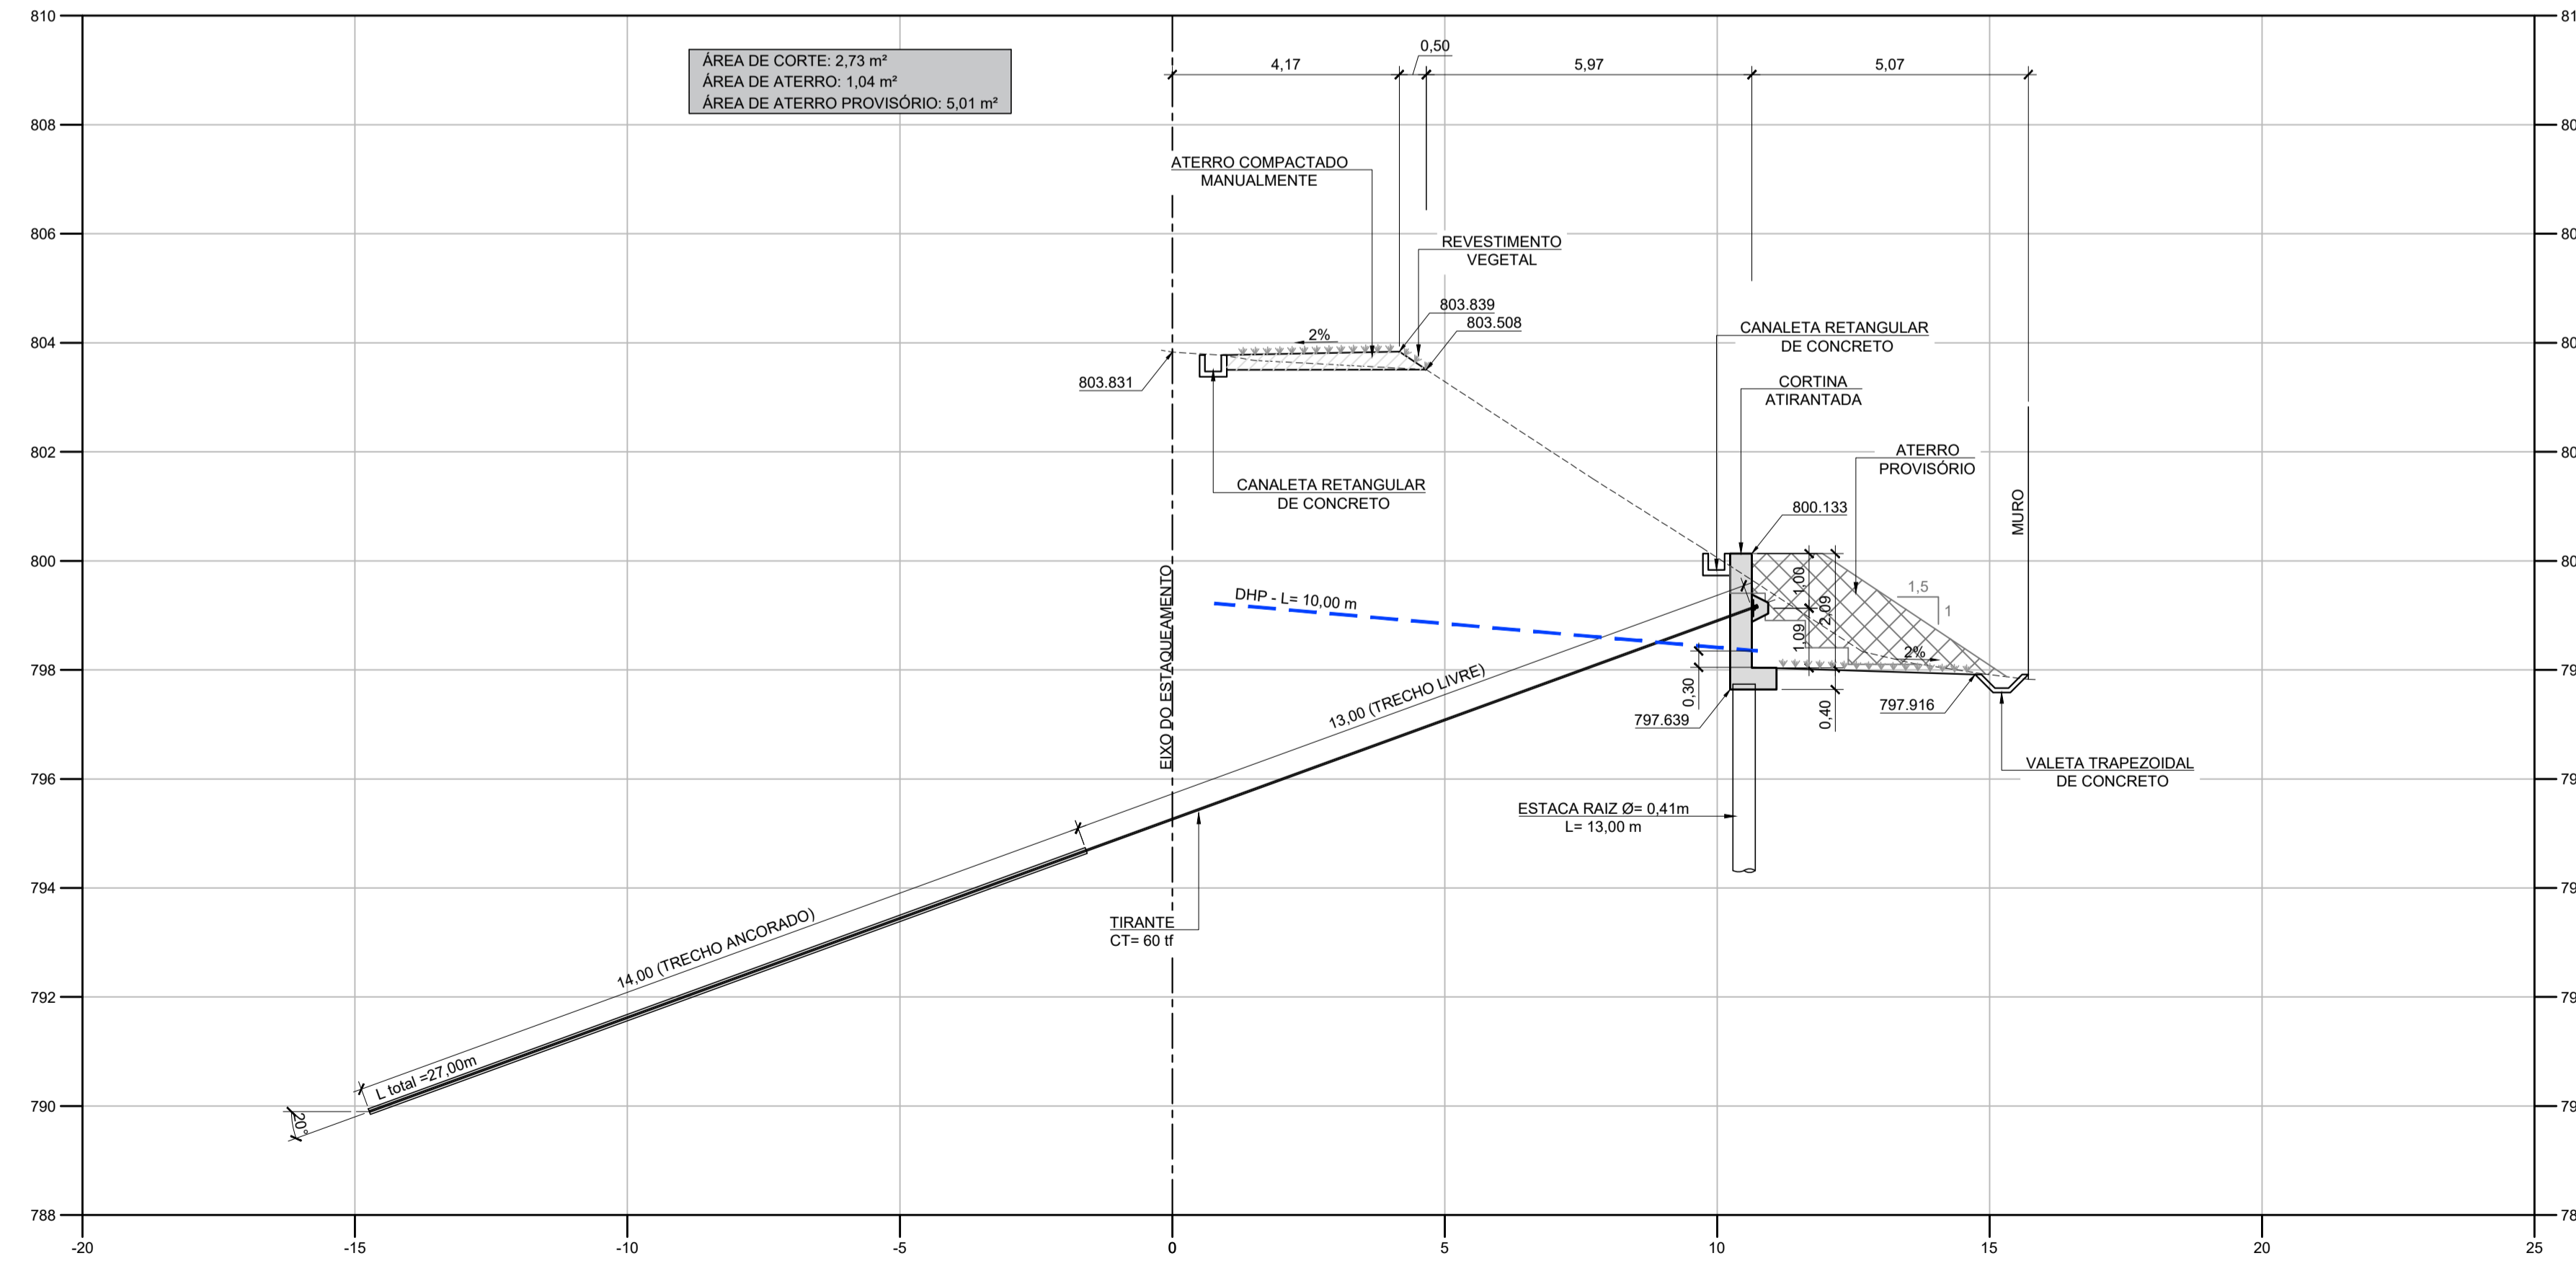

**NOTAS:**

1. MEDIDAS EM METROS, EXCETO ONDE INDICADO.
2. COTAS DE NÍVEL E COORDENADAS EM METROS.
3. VERIFICAR MEDIDAS E COTAS NO LOCAL.
4. VER NOTAS GERAIS NO DESENHO HE.22.001-DE-PE-GT-TALUDE JARDIM NORDESTE-001.
5. SE DURANTE A EXECUÇÃO DAS OBRAS OCORREREM DANOS NA MURETA E NO GRADIL JUNTO A CRISTA DO TERRAPLENO ESTES DEVERÃO SER REPARADOS E/OU RECONSTRUIDOS CONFORME O EXISTENTE.

C	B	A	Nº	OBJETO	EMIT.	APROV.	DATA	CÓDIGO	OBJETO															
<table border="1"> <thead> <tr> <th>REVISÕES</th> <th>DOC. DE REFERÊNCIA</th> </tr> </thead> <tbody> <tr> <td></td> <td></td> </tr> </tbody> </table>									REVISÕES	DOC. DE REFERÊNCIA			DES: Nº											
REVISÕES	DOC. DE REFERÊNCIA																							
<table border="1"> <tr> <td rowspan="3"> </td> <td> <b>OBJETO</b>                      ESTABILIZAÇÃO DE TERRAPLENO                      ENCOSTA JARDIM NORDESTE                      PROJETO EXECUTIVO                      SEÇÕES TRANSVERSAIS - (PARTE 4/5)                 </td> <td>DES: Nº</td> </tr> <tr> <td> <b>DESENHO Nº</b> HE.22.001-DE-PE-GT-TALUDE JARDIM NORDESTE-006_R0  <b>REV:</b> 0                 </td> <td>DES: DATA</td> </tr> <tr> <td> <b>RESP. TÉCNICO:</b>                      JOSE EDUARDO F. LEITE - CREA Nº 60085186-SP                 </td> <td>DES: DATA</td> </tr> <tr> <td colspan="9"> <b>ENDEREÇO DA OBRA:</b>                      AV. ALBERTO JAFET Nº 556, RESIDENCIAL JD. NORDESTE, BAIRRO VILA NOGUEIRA, DIADEMA-SP                 </td> </tr> </table>										<b>OBJETO</b> ESTABILIZAÇÃO DE TERRAPLENO ENCOSTA JARDIM NORDESTE PROJETO EXECUTIVO SEÇÕES TRANSVERSAIS - (PARTE 4/5)	DES: Nº	<b>DESENHO Nº</b> HE.22.001-DE-PE-GT-TALUDE JARDIM NORDESTE-006_R0 <b>REV:</b> 0	DES: DATA	<b>RESP. TÉCNICO:</b> JOSE EDUARDO F. LEITE - CREA Nº 60085186-SP	DES: DATA	<b>ENDEREÇO DA OBRA:</b> AV. ALBERTO JAFET Nº 556, RESIDENCIAL JD. NORDESTE, BAIRRO VILA NOGUEIRA, DIADEMA-SP								
	<b>OBJETO</b> ESTABILIZAÇÃO DE TERRAPLENO ENCOSTA JARDIM NORDESTE PROJETO EXECUTIVO SEÇÕES TRANSVERSAIS - (PARTE 4/5)	DES: Nº																						
	<b>DESENHO Nº</b> HE.22.001-DE-PE-GT-TALUDE JARDIM NORDESTE-006_R0 <b>REV:</b> 0	DES: DATA																						
	<b>RESP. TÉCNICO:</b> JOSE EDUARDO F. LEITE - CREA Nº 60085186-SP	DES: DATA																						
<b>ENDEREÇO DA OBRA:</b> AV. ALBERTO JAFET Nº 556, RESIDENCIAL JD. NORDESTE, BAIRRO VILA NOGUEIRA, DIADEMA-SP																								