


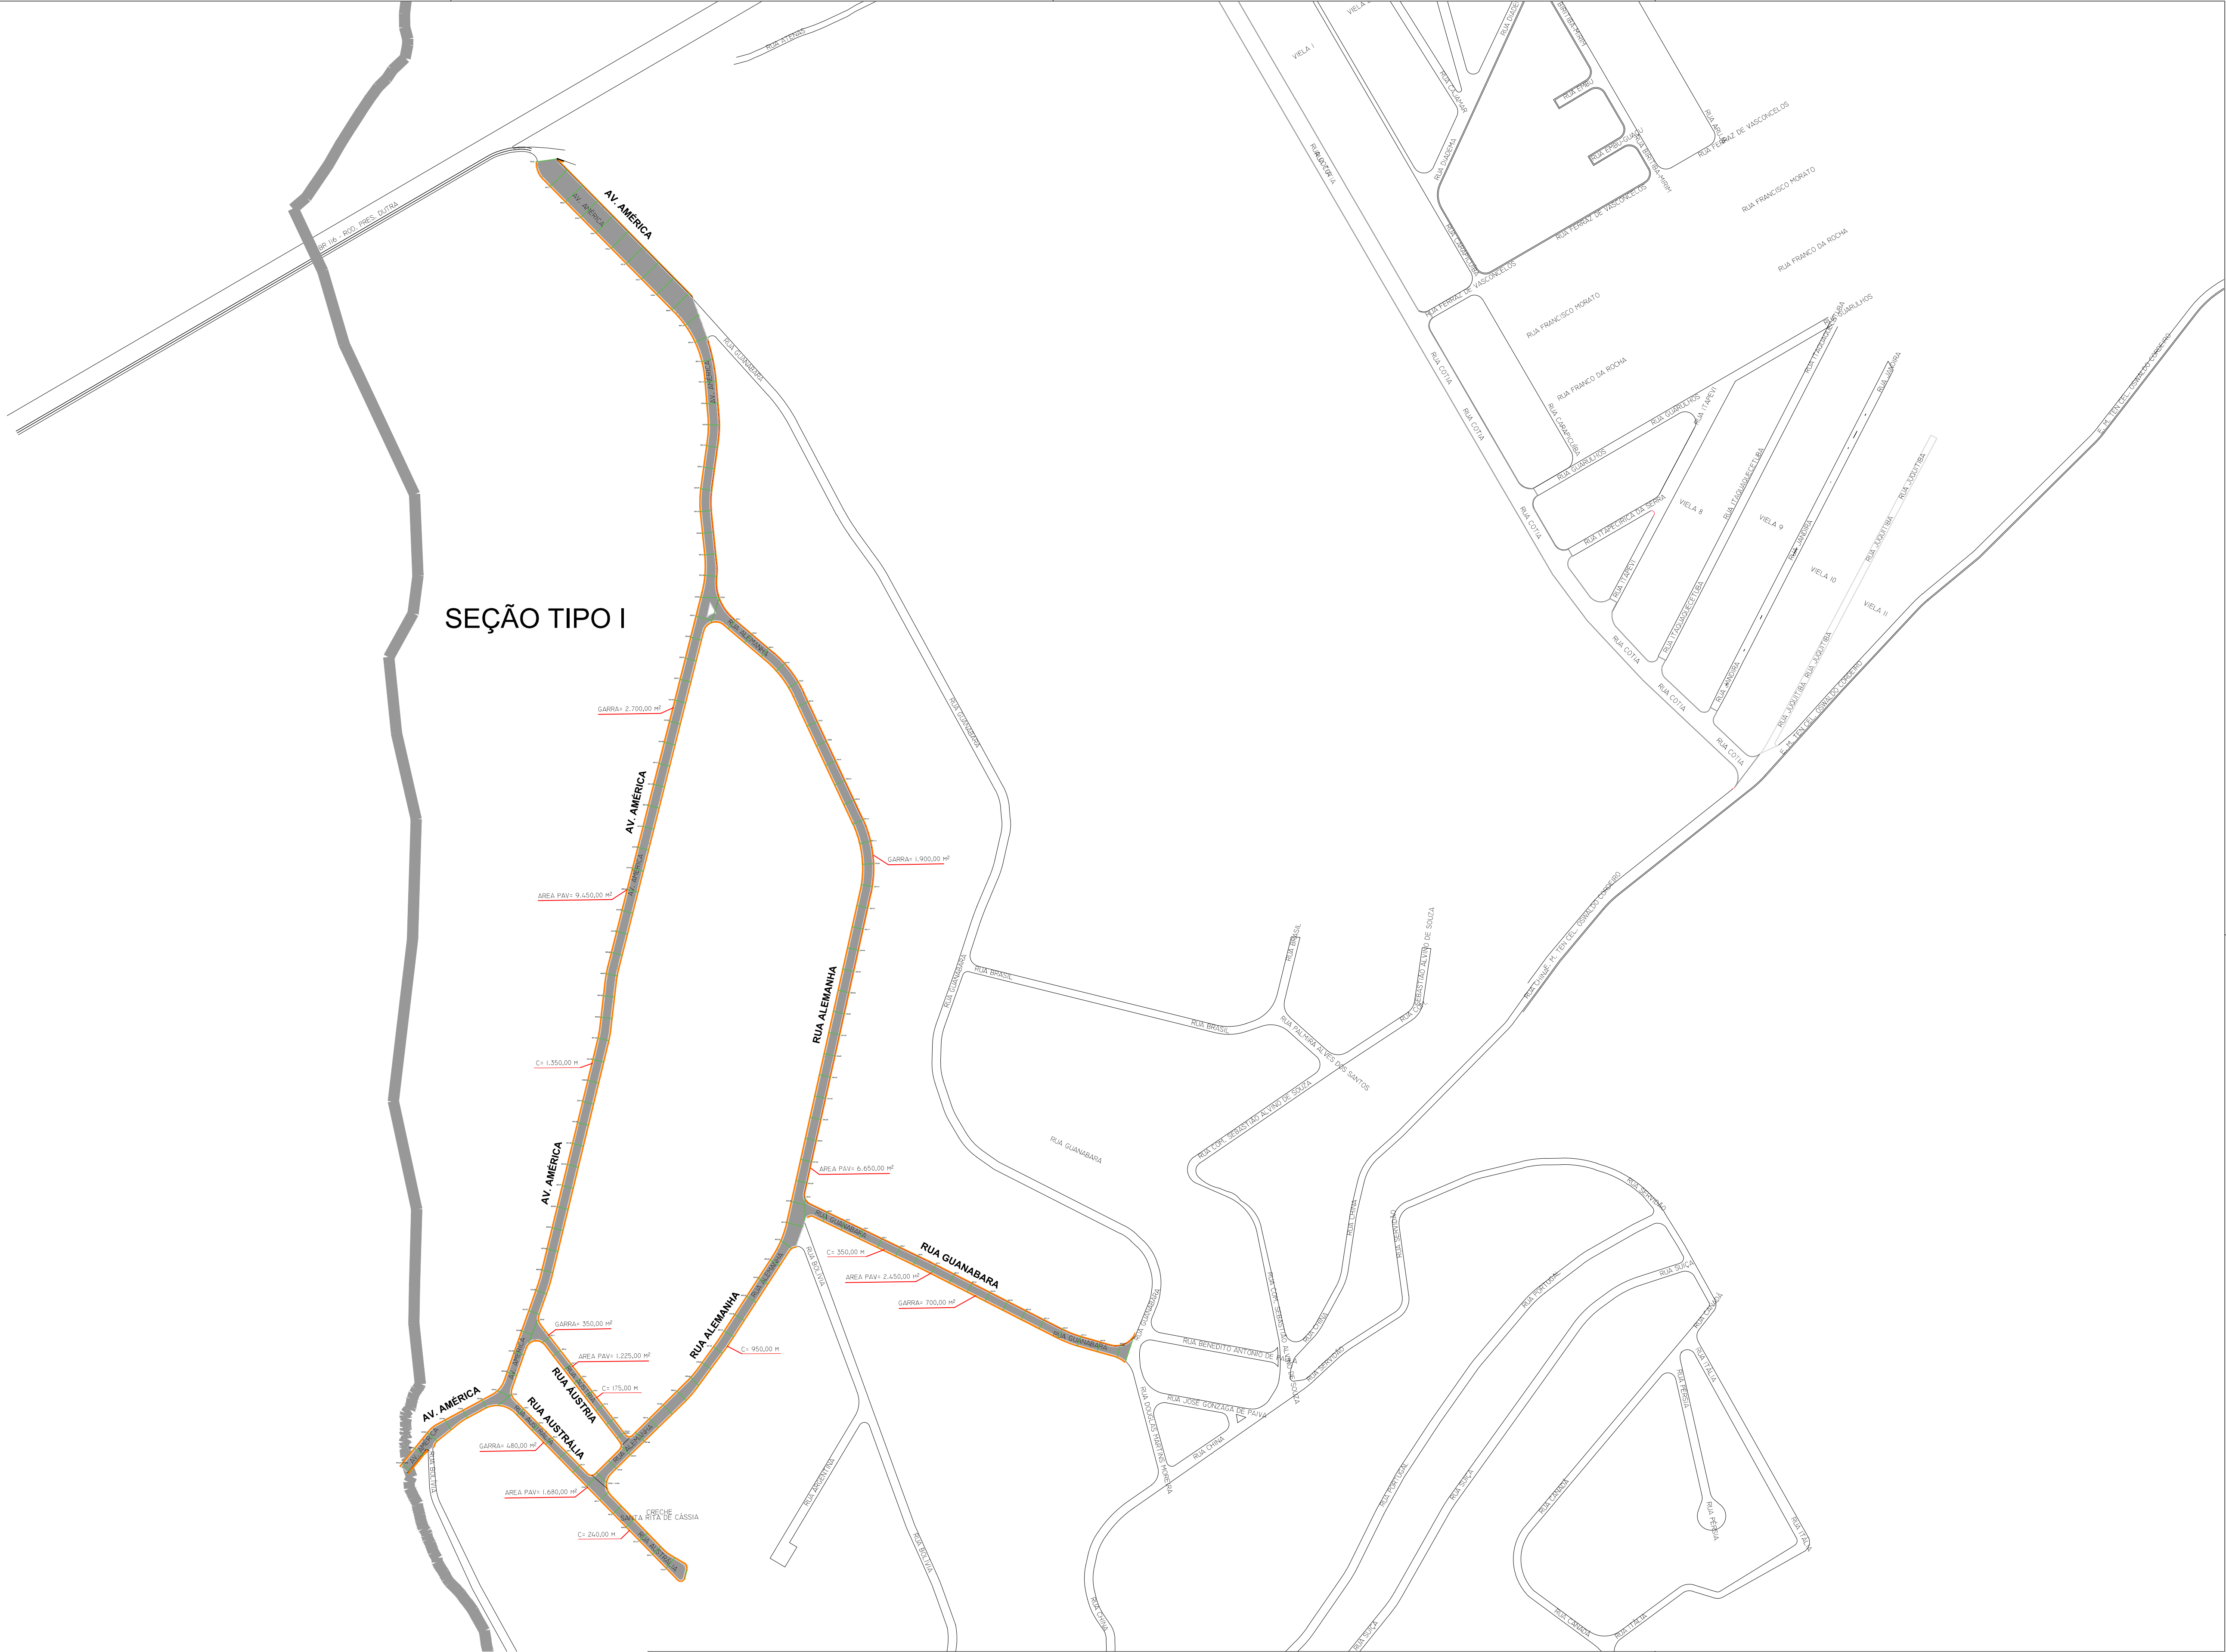


SEÇÃO TIPO I

LEGENDA

- PAVIMENTAÇÃO ASFÁLTICA
- PASSEIO
- GUIAS
- ESTACAS

CONCRETO BETUMINOSO USINADO A QUENTE	5,0m
IMPRIMAÇÃO BETUMINOSA LIGANTE	---
BINDER	5,0m
IMPRIMAÇÃO BETUMINOSA LIGANTE	---

SEÇÃO TIPO I

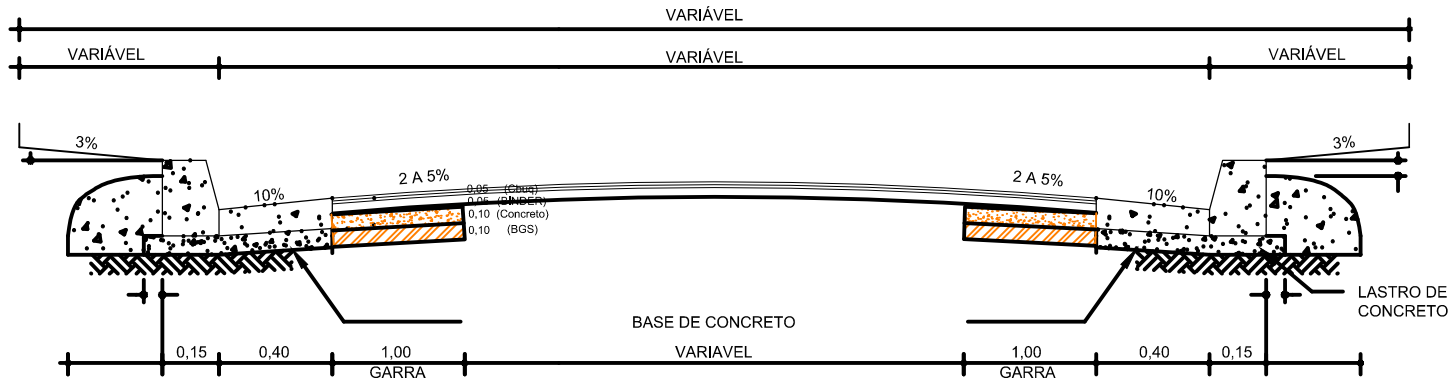

OBJETO: PROJETO BÁSICO: ARQUITETURA Pavimentação – Diversas ruas de Guararema			FOLHA:
ASSUNTO: Implantação			03 / 03
ENDEREÇO: Bairro Guanabara – Guararema, SP			
PASTA: 01XXXXXXXXXXXXXXXXXXXX			
ESCALA: Indicada	DATA: DEZ 2023	NOME ARQUIVO:	RESP. TÉCNICO: