



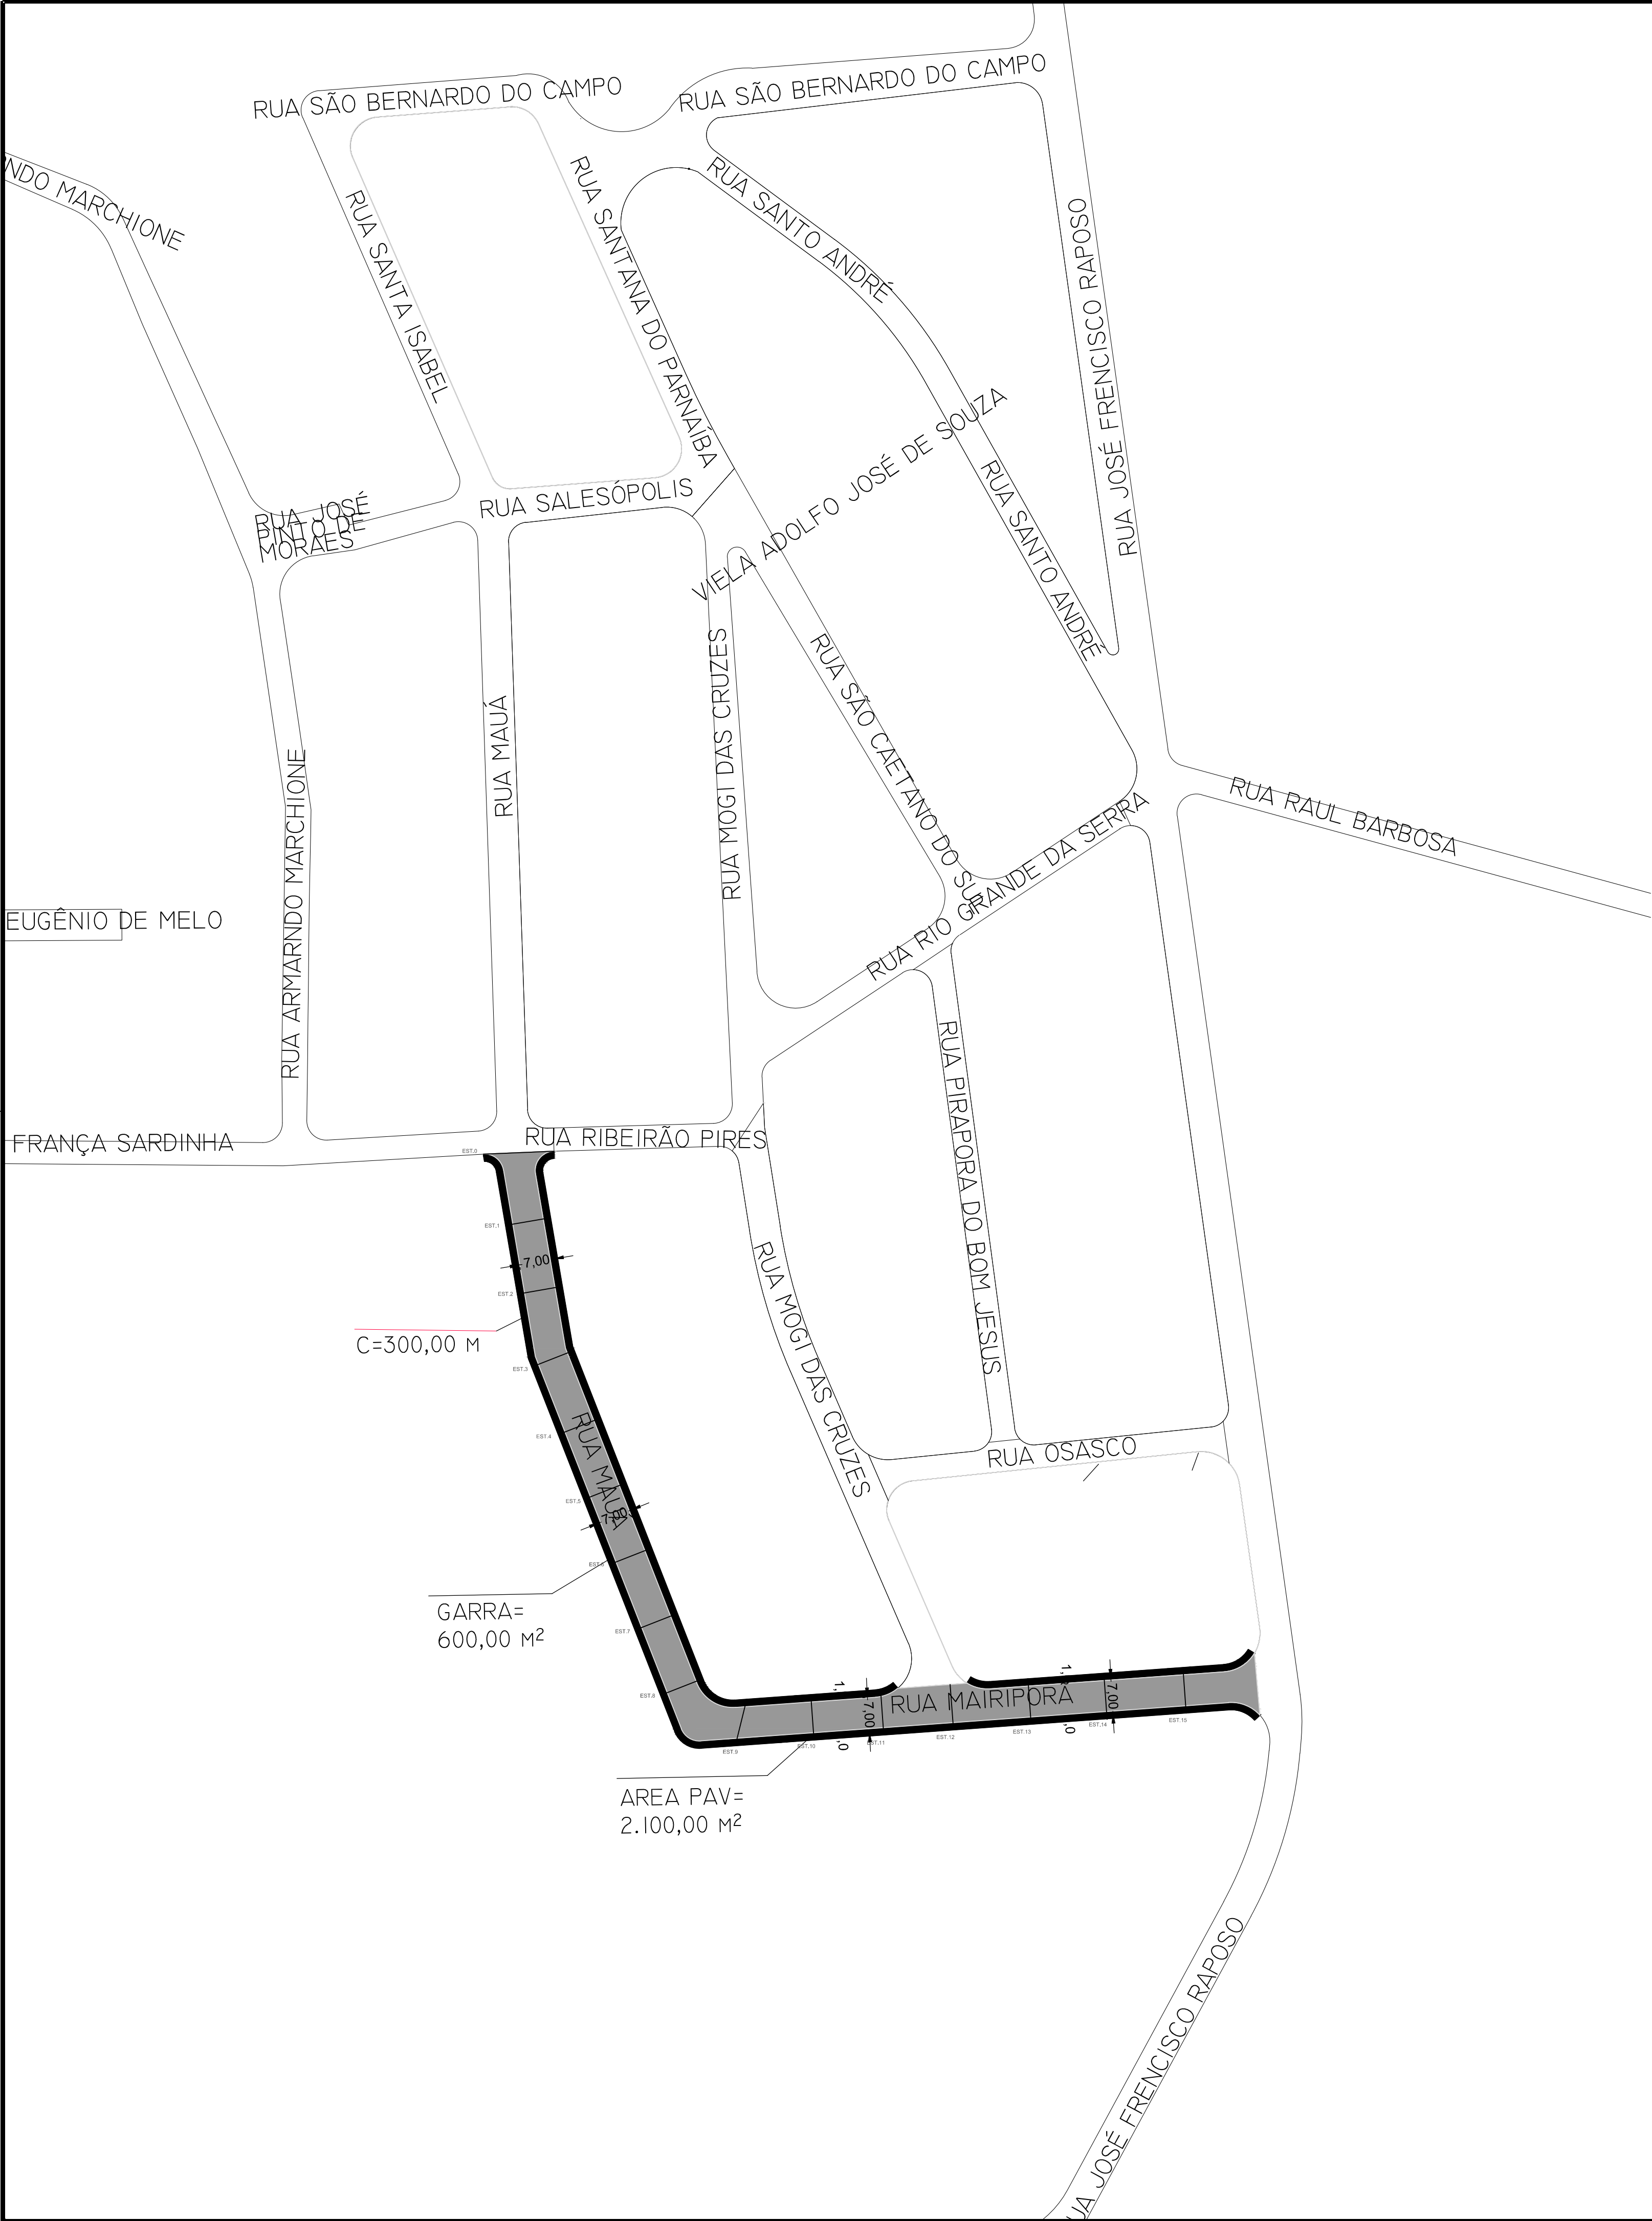

C.B.U.Q.E IMPRIMAÇÕES LIGANTES E IMPERMEABILIZANTES												
ESTACA	INICIAL			FINAL					EXT	M	Lm	LOCAL
ESTACA	-	+		1,00	+				=	20,00	M	7,00
ESTACA	1,00	+		2,00	+				=	20,00	M	7,00
ESTACA	2,00	+		3,00	+				=	20,00	M	7,00
ESTACA	3,00	+		4,00	+				=	20,00	M	7,00
ESTACA	4,00	+		5,00	+				=	20,00	M	7,00
ESTACA	5,00	+		6,00	+				=	20,00	M	7,00
ESTACA	6,00	+		7,00	+				=	20,00	M	7,00
ESTACA	7,00	+		8,00	+				=	20,00	M	7,00
ESTACA	8,00	+		9,00	+				=	20,00	M	7,00
ESTACA	9,00	+		10,00	+				=	20,00	M	7,00
ESTACA	10,00	+		11,00	+				=	20,00	M	7,00
ESTACA	11,00	+		12,00	+				=	20,00	M	7,00
ESTACA	12,00	+		13,00	+				=	20,00	M	7,00
ESTACA	13,00	+		14,00	+				=	20,00	M	7,00
ESTACA	14,00	+		15,00	+				=	20,00	M	7,00
												VOLUME
												ÁREA
												TOTAL GERAL

RUA MAUÁ ATÉ RUA MAIRIPORÃ		
ITEM	UNID	QUANT
CBUQ, ESP 5 cm	m²	2.100,00
BINDER 5 cm	m²	2.100,00
IMP. LIGANTE	m²	4.200,00
IMP. IMPERM.	m²	2.100,00
GARRA	m²	600,00
PASSEIO	m²	600,00

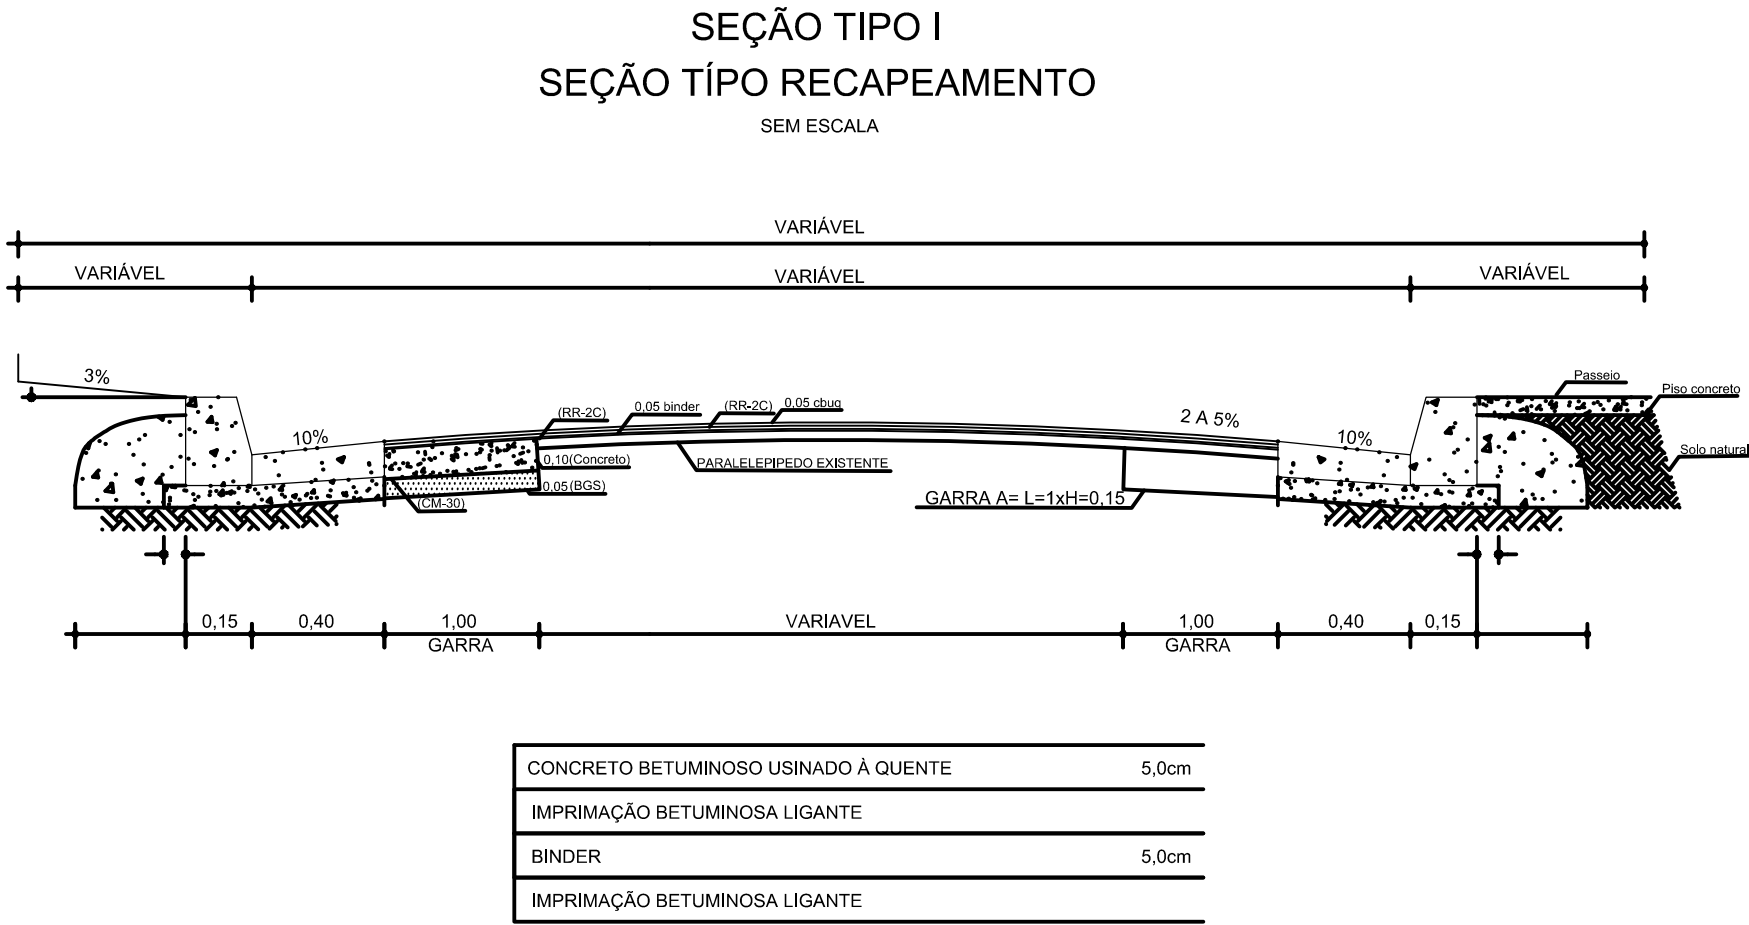

OBJETO: CROQUI DE INFRAESTRUTURA URBANA		FOLHA:
ASSUNTO: Rua Mauá e Rua Mairiporã		01 / 01
ENDEREÇO: Bairro Colônia, Guararema, SP		
ESCALA: S/ESQ	DATA: Outubro 2023	
Prefeito Municipal		Secretário de Planejamento
		Gestor Técnico Convênios