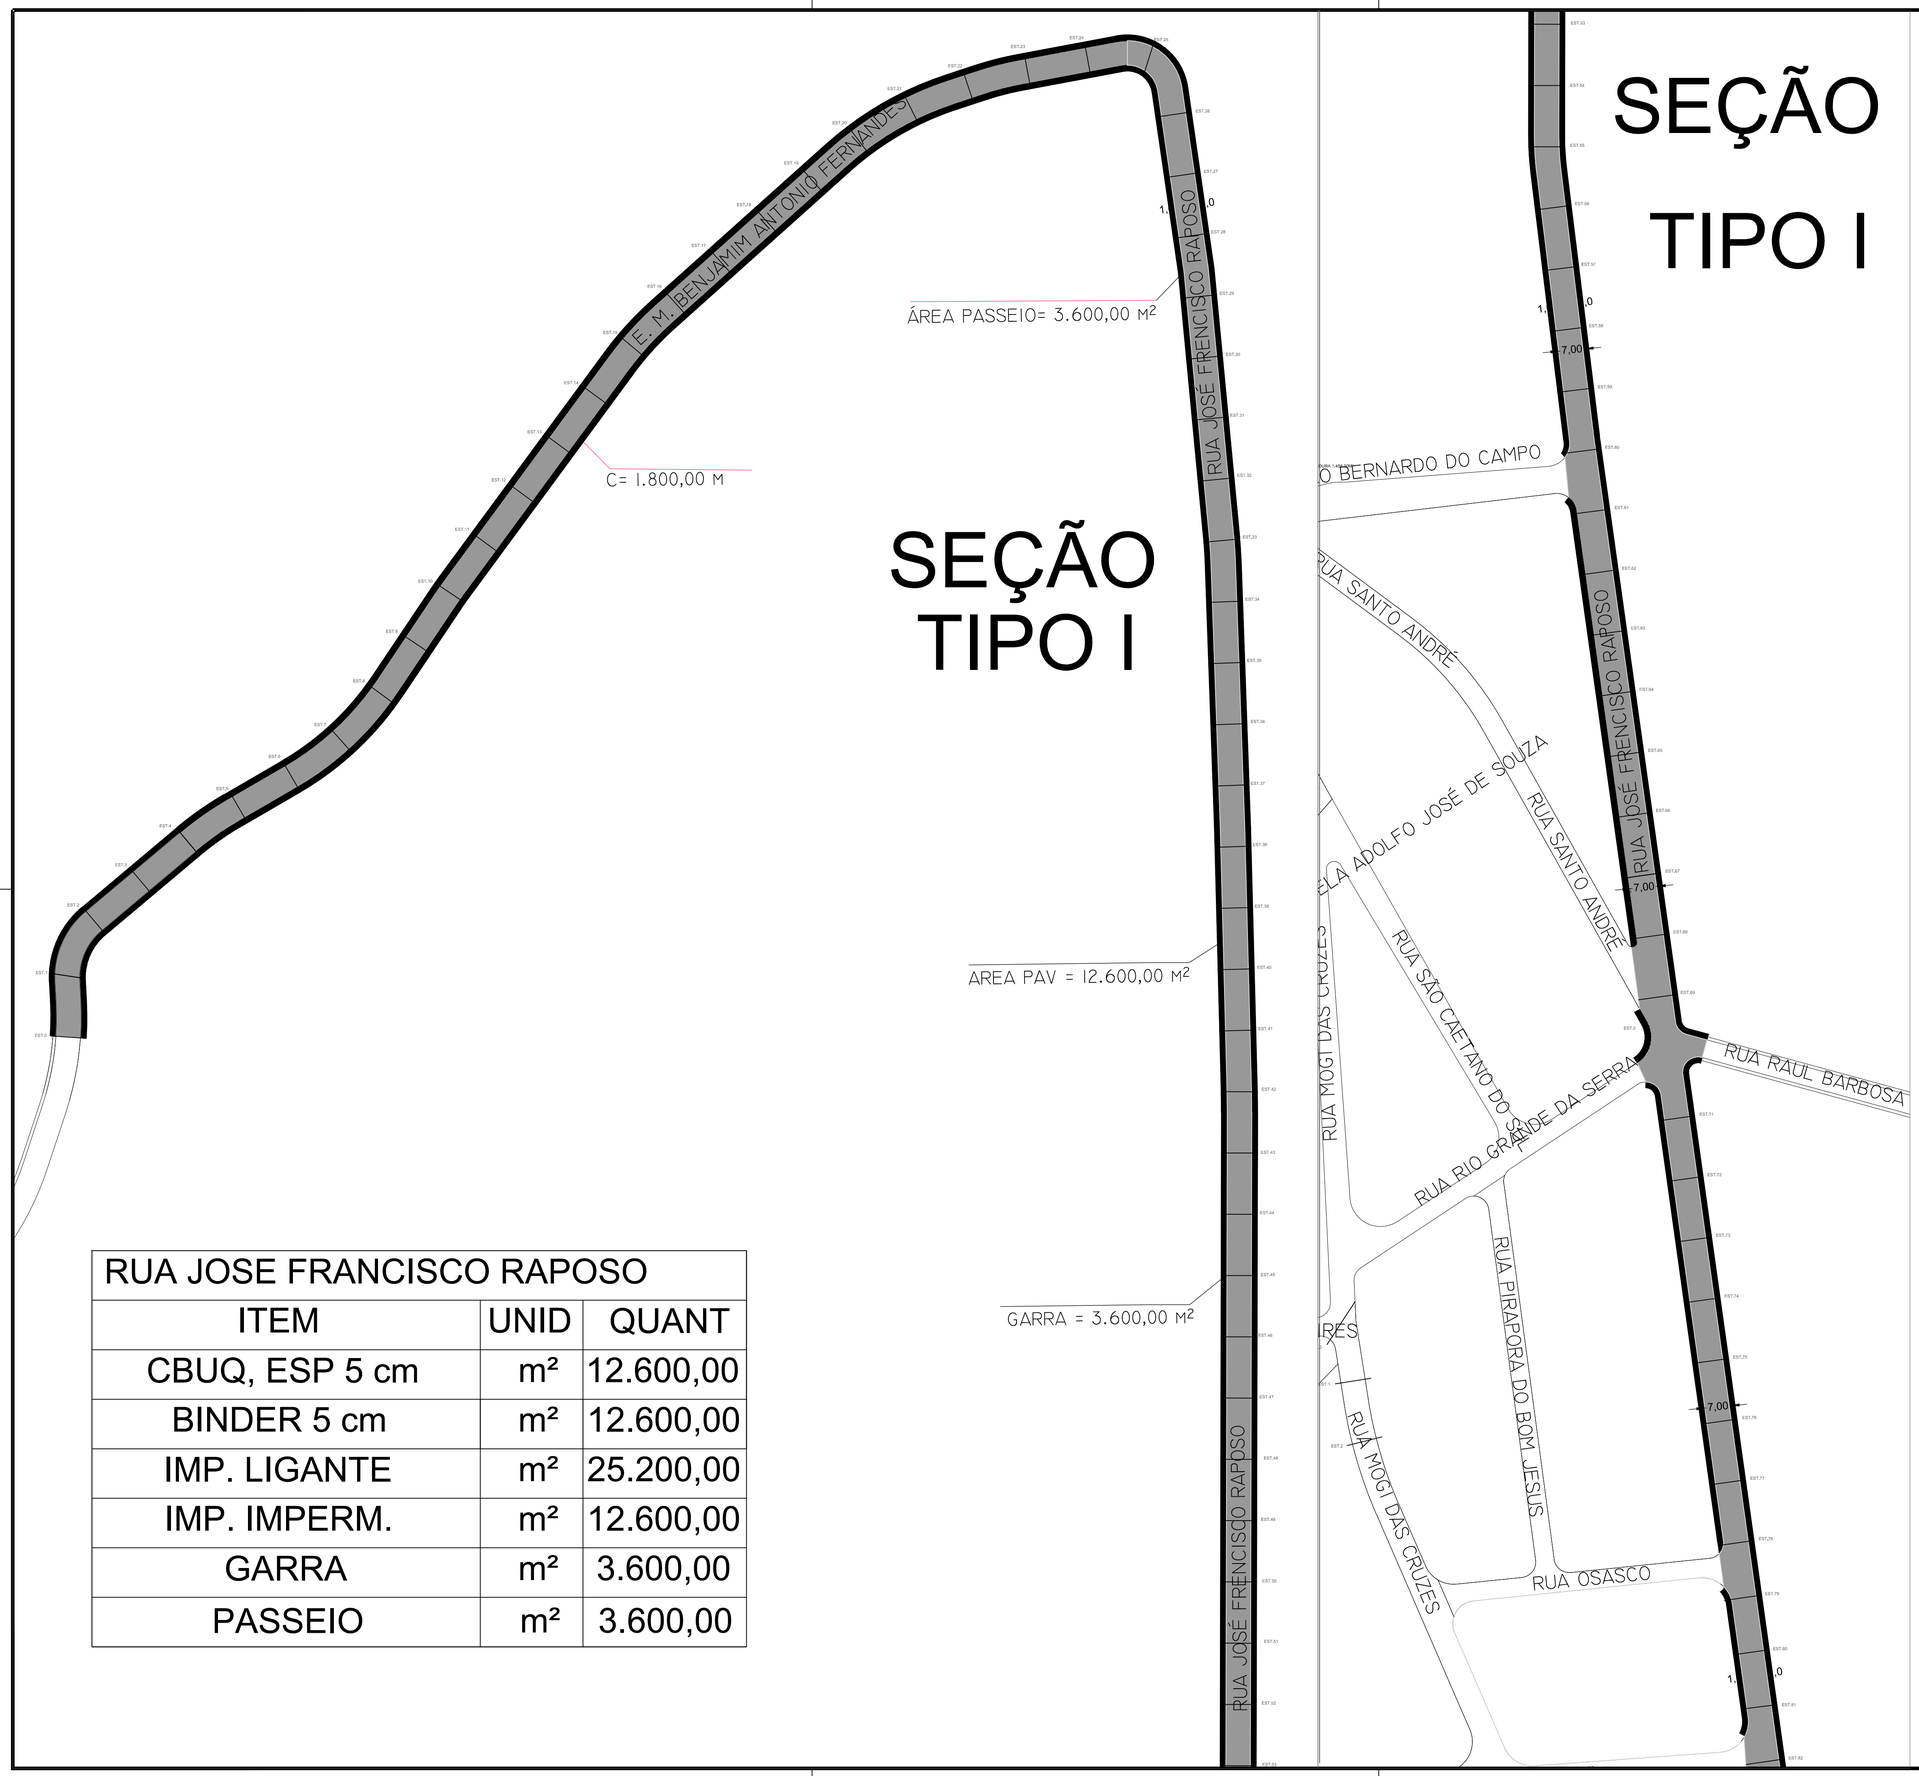

RUA JOSE FRANCISCO RAPOSO		
ITEM	UNID	QUANT
CBUQ, ESP 5 cm	m²	12.600,00
BINDER 5 cm	m²	12.600,00
IMP. LIGANTE	m²	25.200,00
IMP. IMPERM.	m²	12.600,00
GARRA	m²	3.600,00
PASSEIO	m²	3.600,00

OBJETO: CROQUI DE INFRAESTRUTURA URBANA

ASSUNTO: Rua José Francisco Raposo

ENDEREÇO: Bairro Colônia, Guararema, SP

ESCALA: S/ESC

DATA: Outubro 2023

FOLHA: 01/02

PREFEITURA DE Guararema

Prefeito Municipal | Secretário de Planejamento | Gestor Técnico Convênios