

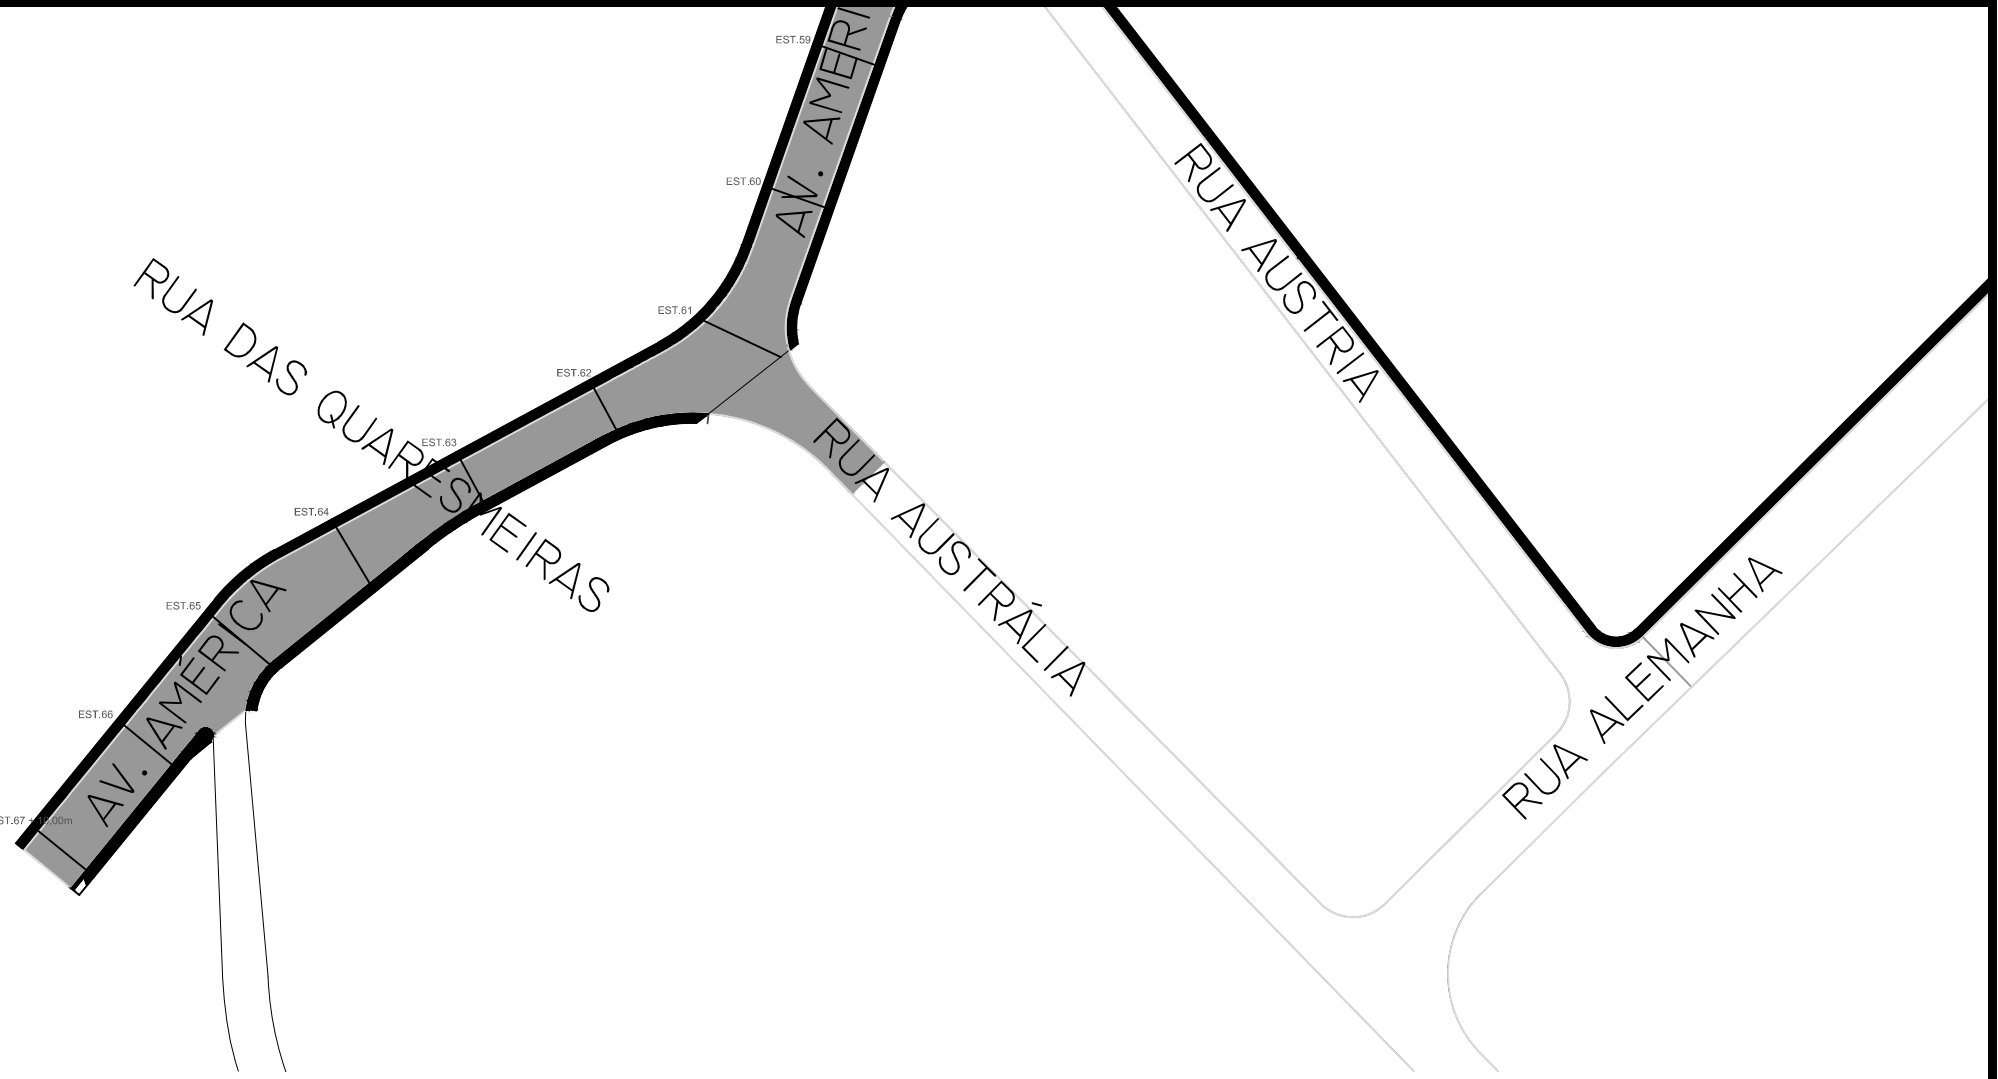


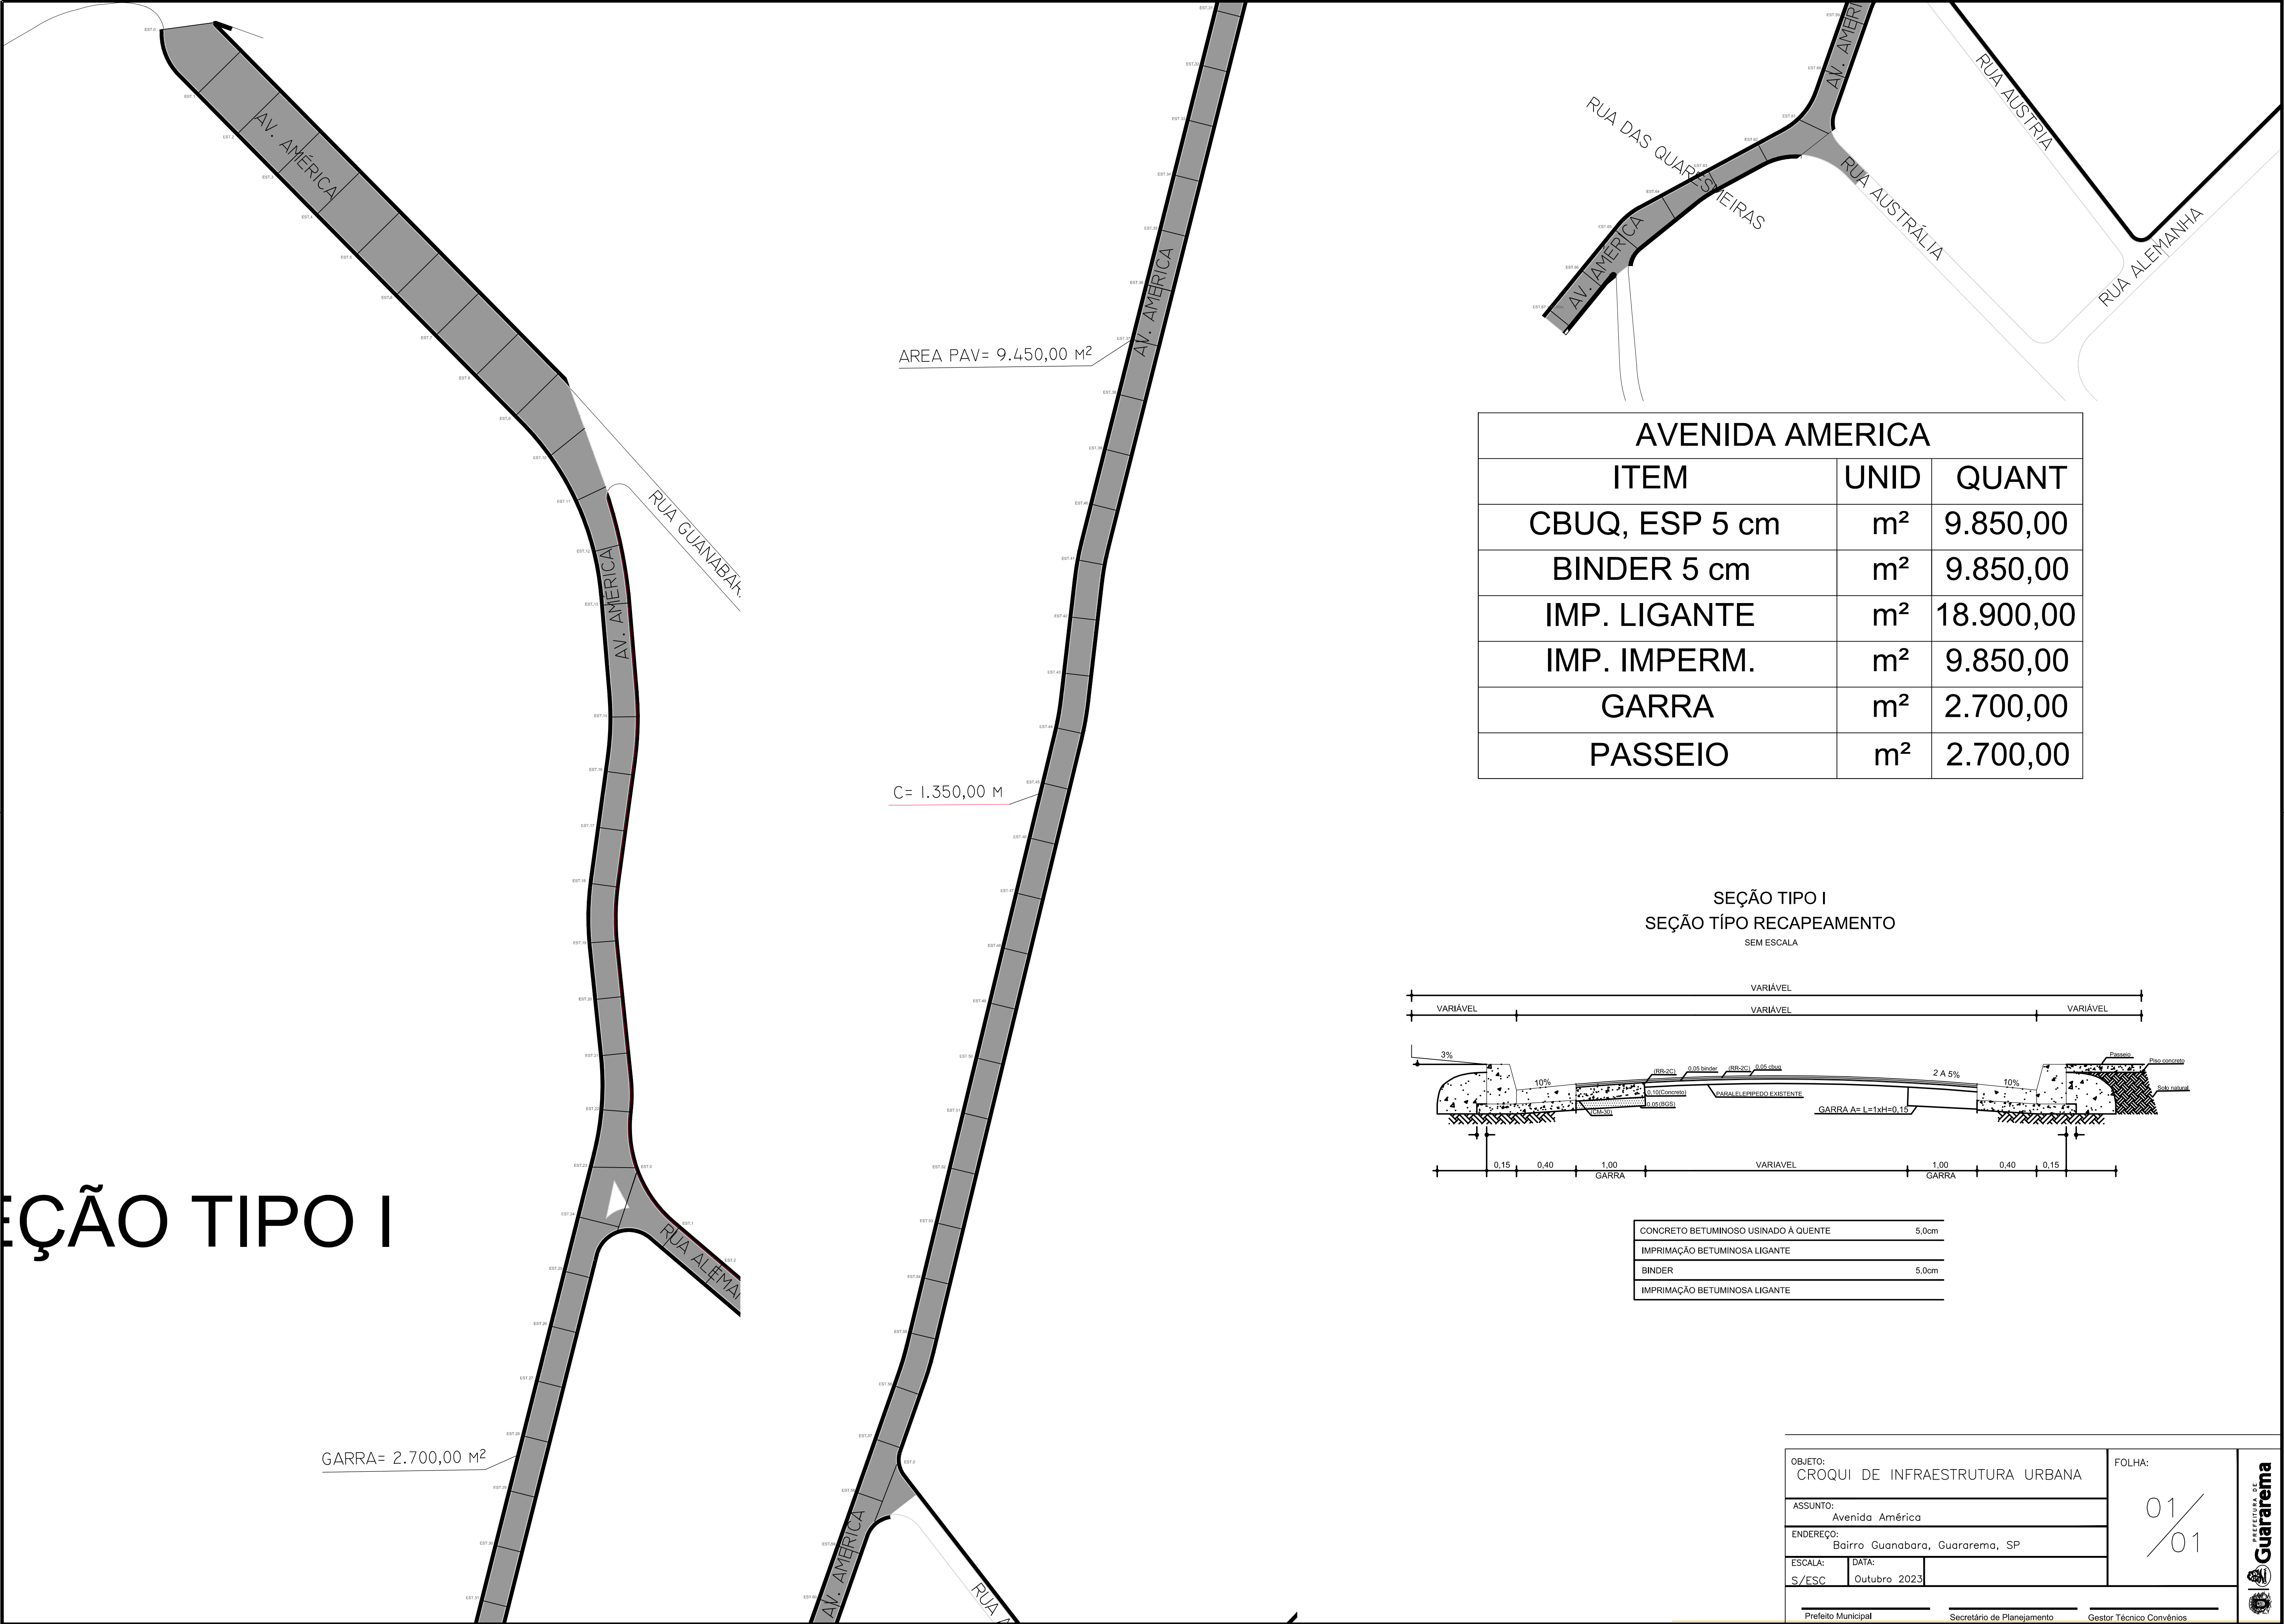

AVENIDA AMERICA		
ITEM	UNID	QUANT
CBUQ, ESP 5 cm	m²	9.850,00
BINDER 5 cm	m²	9.850,00
IMP. LIGANTE	m²	18.900,00
IMP. IMPERM.	m²	9.850,00
GARRA	m²	2.700,00
PASSEIO	m²	2.700,00

SEÇÃO TIPO I

SEÇÃO TIPO I
SEÇÃO TIPO RECAPEAMENTO
SEM ESCALA

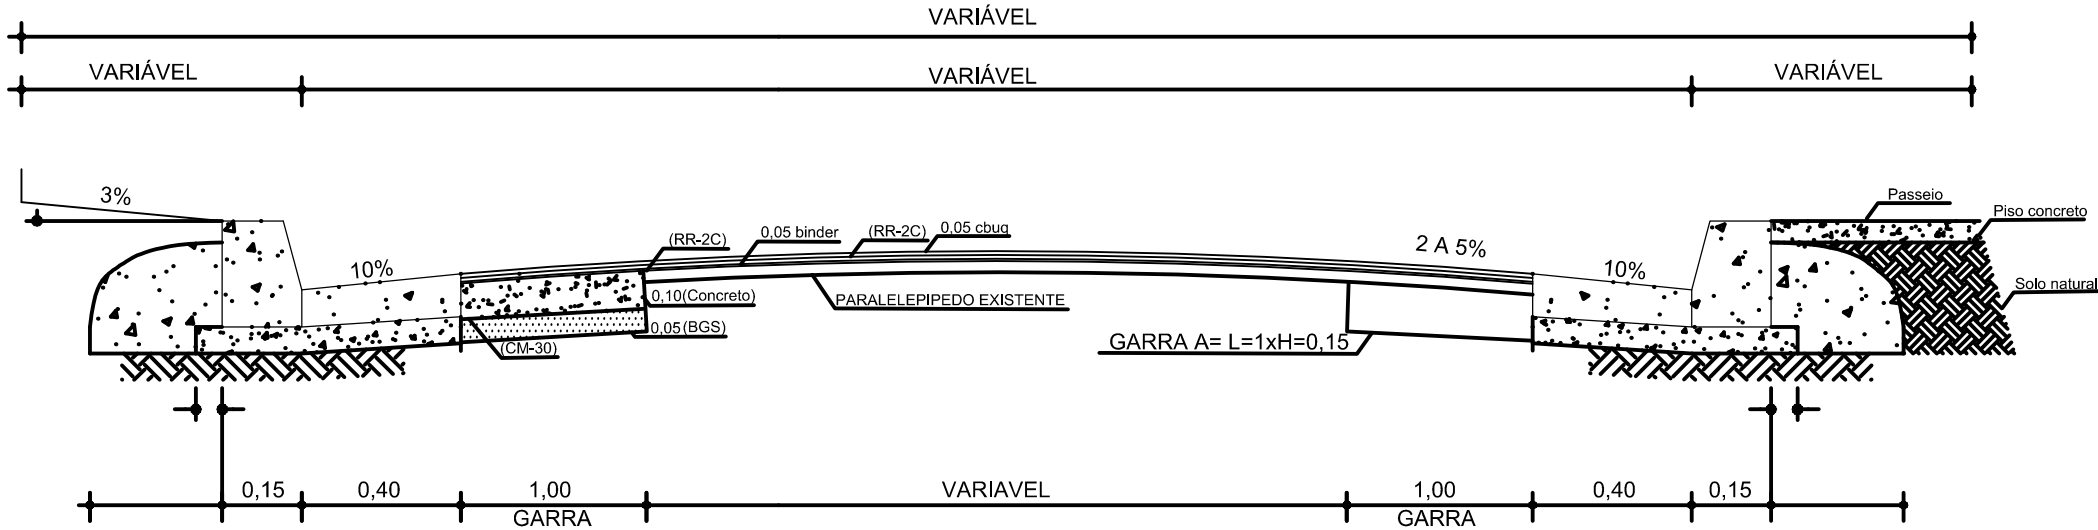

CONCRETO BETUMINOSO USINADO À QUENTE	5,0cm
IMPRIMAÇÃO BETUMINOSA LIGANTE	
BINDER	5,0cm
IMPRIMAÇÃO BETUMINOSA LIGANTE	

GARRA= 2.700,00 M²

AREA PAV= 9.450,00 M²

C= 1.350,00 M

OBJETO:
CROQUI DE INFRAESTRUTURA URBANA

ASSUNTO:
Avenida América

ENDEREÇO:
Bairro Guanabara, Guararema, SP

ESCALA:
S/ESQ

DATA:
Outubro 2023

FOLHA:
01 / 01

PREFEITURA DE
Guararema

Prefeito Municipal

Secretário de Planejamento

Gestor Técnico Convênios