


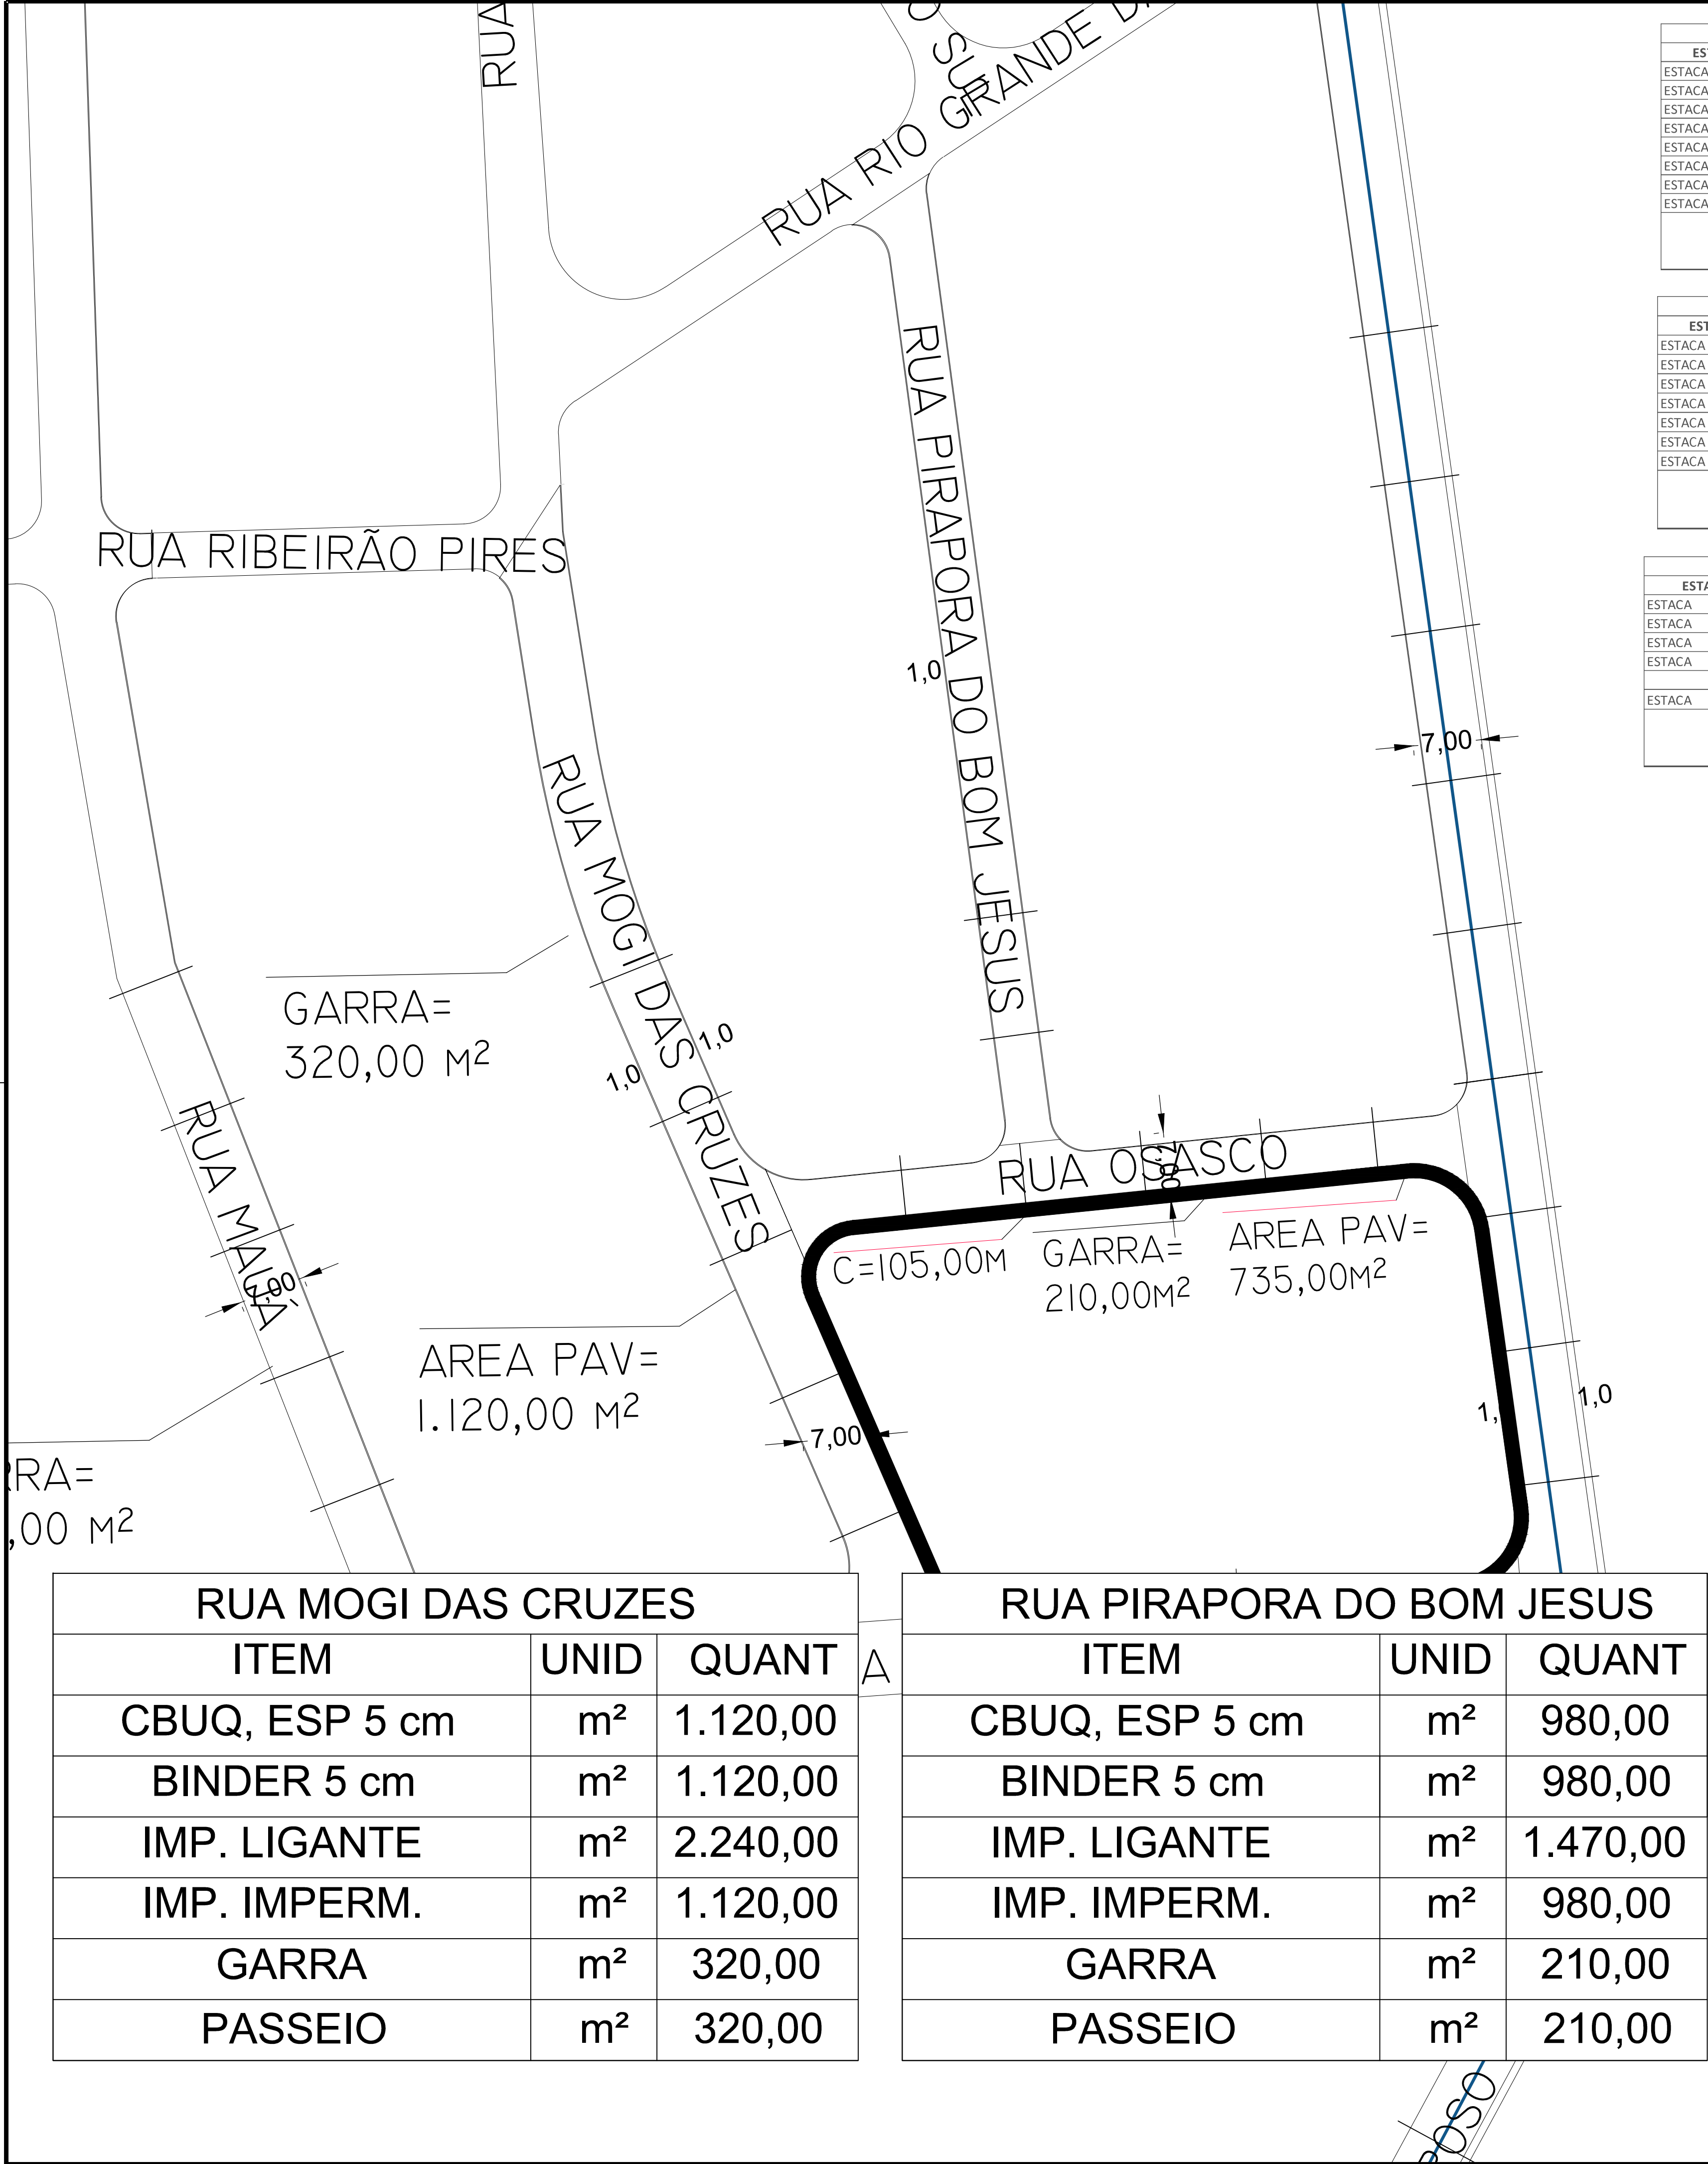

RUA MOGI DAS CRUZES - C.B.U.Q.E IMPRIMAÇÕES LIGANTES E IMPERMEABILIZANTES															
ESTACA	INICIAL			FINAL				EXT	M	Lm	LOCAL		ÁREA(M²)	H CAMADA	VOLUME(M³)
ESTACA	-	+		1,00	+			=	20,00	M	7,00		140,00	0,05	7,00
ESTACA	1,00	+		2,00	+			=	20,00	M	7,00		140,00	0,05	7,00
ESTACA	2,00	+		3,00	+			=	20,00	M	7,00		140,00	0,05	7,00
ESTACA	3,00	+		4,00	+			=	20,00	M	7,00		140,00	0,05	7,00
ESTACA	4,00	+		5,00	+			=	20,00	M	7,00		140,00	0,05	7,00
ESTACA	5,00	+		6,00	+			=	20,00	M	7,00		140,00	0,05	7,00
ESTACA	6,00	+		7,00	+			=	20,00	M	7,00		140,00	0,05	7,00
ESTACA	7,00	+		8,00	+			=	20,00	M	7,00		140,00	0,05	7,00
													VOLUME		56,00
													ÁREA	1.120,00	
													TOTAL GERAL	1.120,00	56,00

RUA PIRAPORA DO BOM JESUS - C.B.U.Q.E IMPRIMAÇÕES LIGANTES E IMPERMEABILIZANTES																
ESTACA	INICIAL			FINAL					EXT	M	Lm	LOCAL		ÁREA(M²)	H CAMADA	VOLUME(M³)
ESTACA	-	+		1,00	+				=	20,00	M	7,00		140,00	0,05	7,00
ESTACA	1,00	+		2,00	+				=	20,00	M	7,00		140,00	0,05	7,00
ESTACA	2,00	+		3,00	+				=	20,00	M	7,00		140,00	0,05	7,00
ESTACA	3,00	+		4,00	+				=	20,00	M	7,00		140,00	0,05	7,00
ESTACA	4,00	+		5,00	+				=	20,00	M	7,00		140,00	0,05	7,00
ESTACA	5,00	+		6,00	+				=	20,00	M	7,00		140,00	0,05	7,00
ESTACA	6,00	+		7,00	+				=	20,00	M	7,00		140,00	0,05	7,00
													VOLUME			49,00
													ÁREA	980,00		
													TOTAL GERAL	980,00		49,00

RUA OSASCO - C.B.U.Q E IMPRIMAÇÕES LIGANTES E IMPERMEABILIZANTES															
ESTACA	INICIAL			FINAL				EXT	M	Lm	LOCAL		ÁREA(M²)	H CAMADA	VOLUME(M³)
ESTACA	-	+		1,00	+			=	20,00	M	6,10		122,00	0,05	6,10
ESTACA	1,00	+		2,00	+			=	20,00	M	6,10		122,00	0,05	6,10
ESTACA	2,00	+		3,00	+			=	20,00	M	6,10		122,00	0,05	6,10
ESTACA	3,00	+		4,00	+			=	20,00	M	6,10		122,00	0,05	6,10
	4,00			5,00					20,00		6,10		122,00	0,05	6,10
ESTACA	5,00	+		6,00	+		0,49	=	20,49	M	6,10		125,00	0,05	6,25
													VOLUME		36,75
													ÁREA	735,00	
													TOTAL GERAL	735,00	36,75

RUA OSASCO		
ITEM	UNID	QUANT
CBUQ, ESP 5 cm	m²	735,00
BINDER 5 cm	m²	735,00
IMP. LIGANTE	m²	1.470,00
IMP. IMPERM.	m²	735,00
GARRA	m²	210,00
PASSEIO	m²	210,00

