



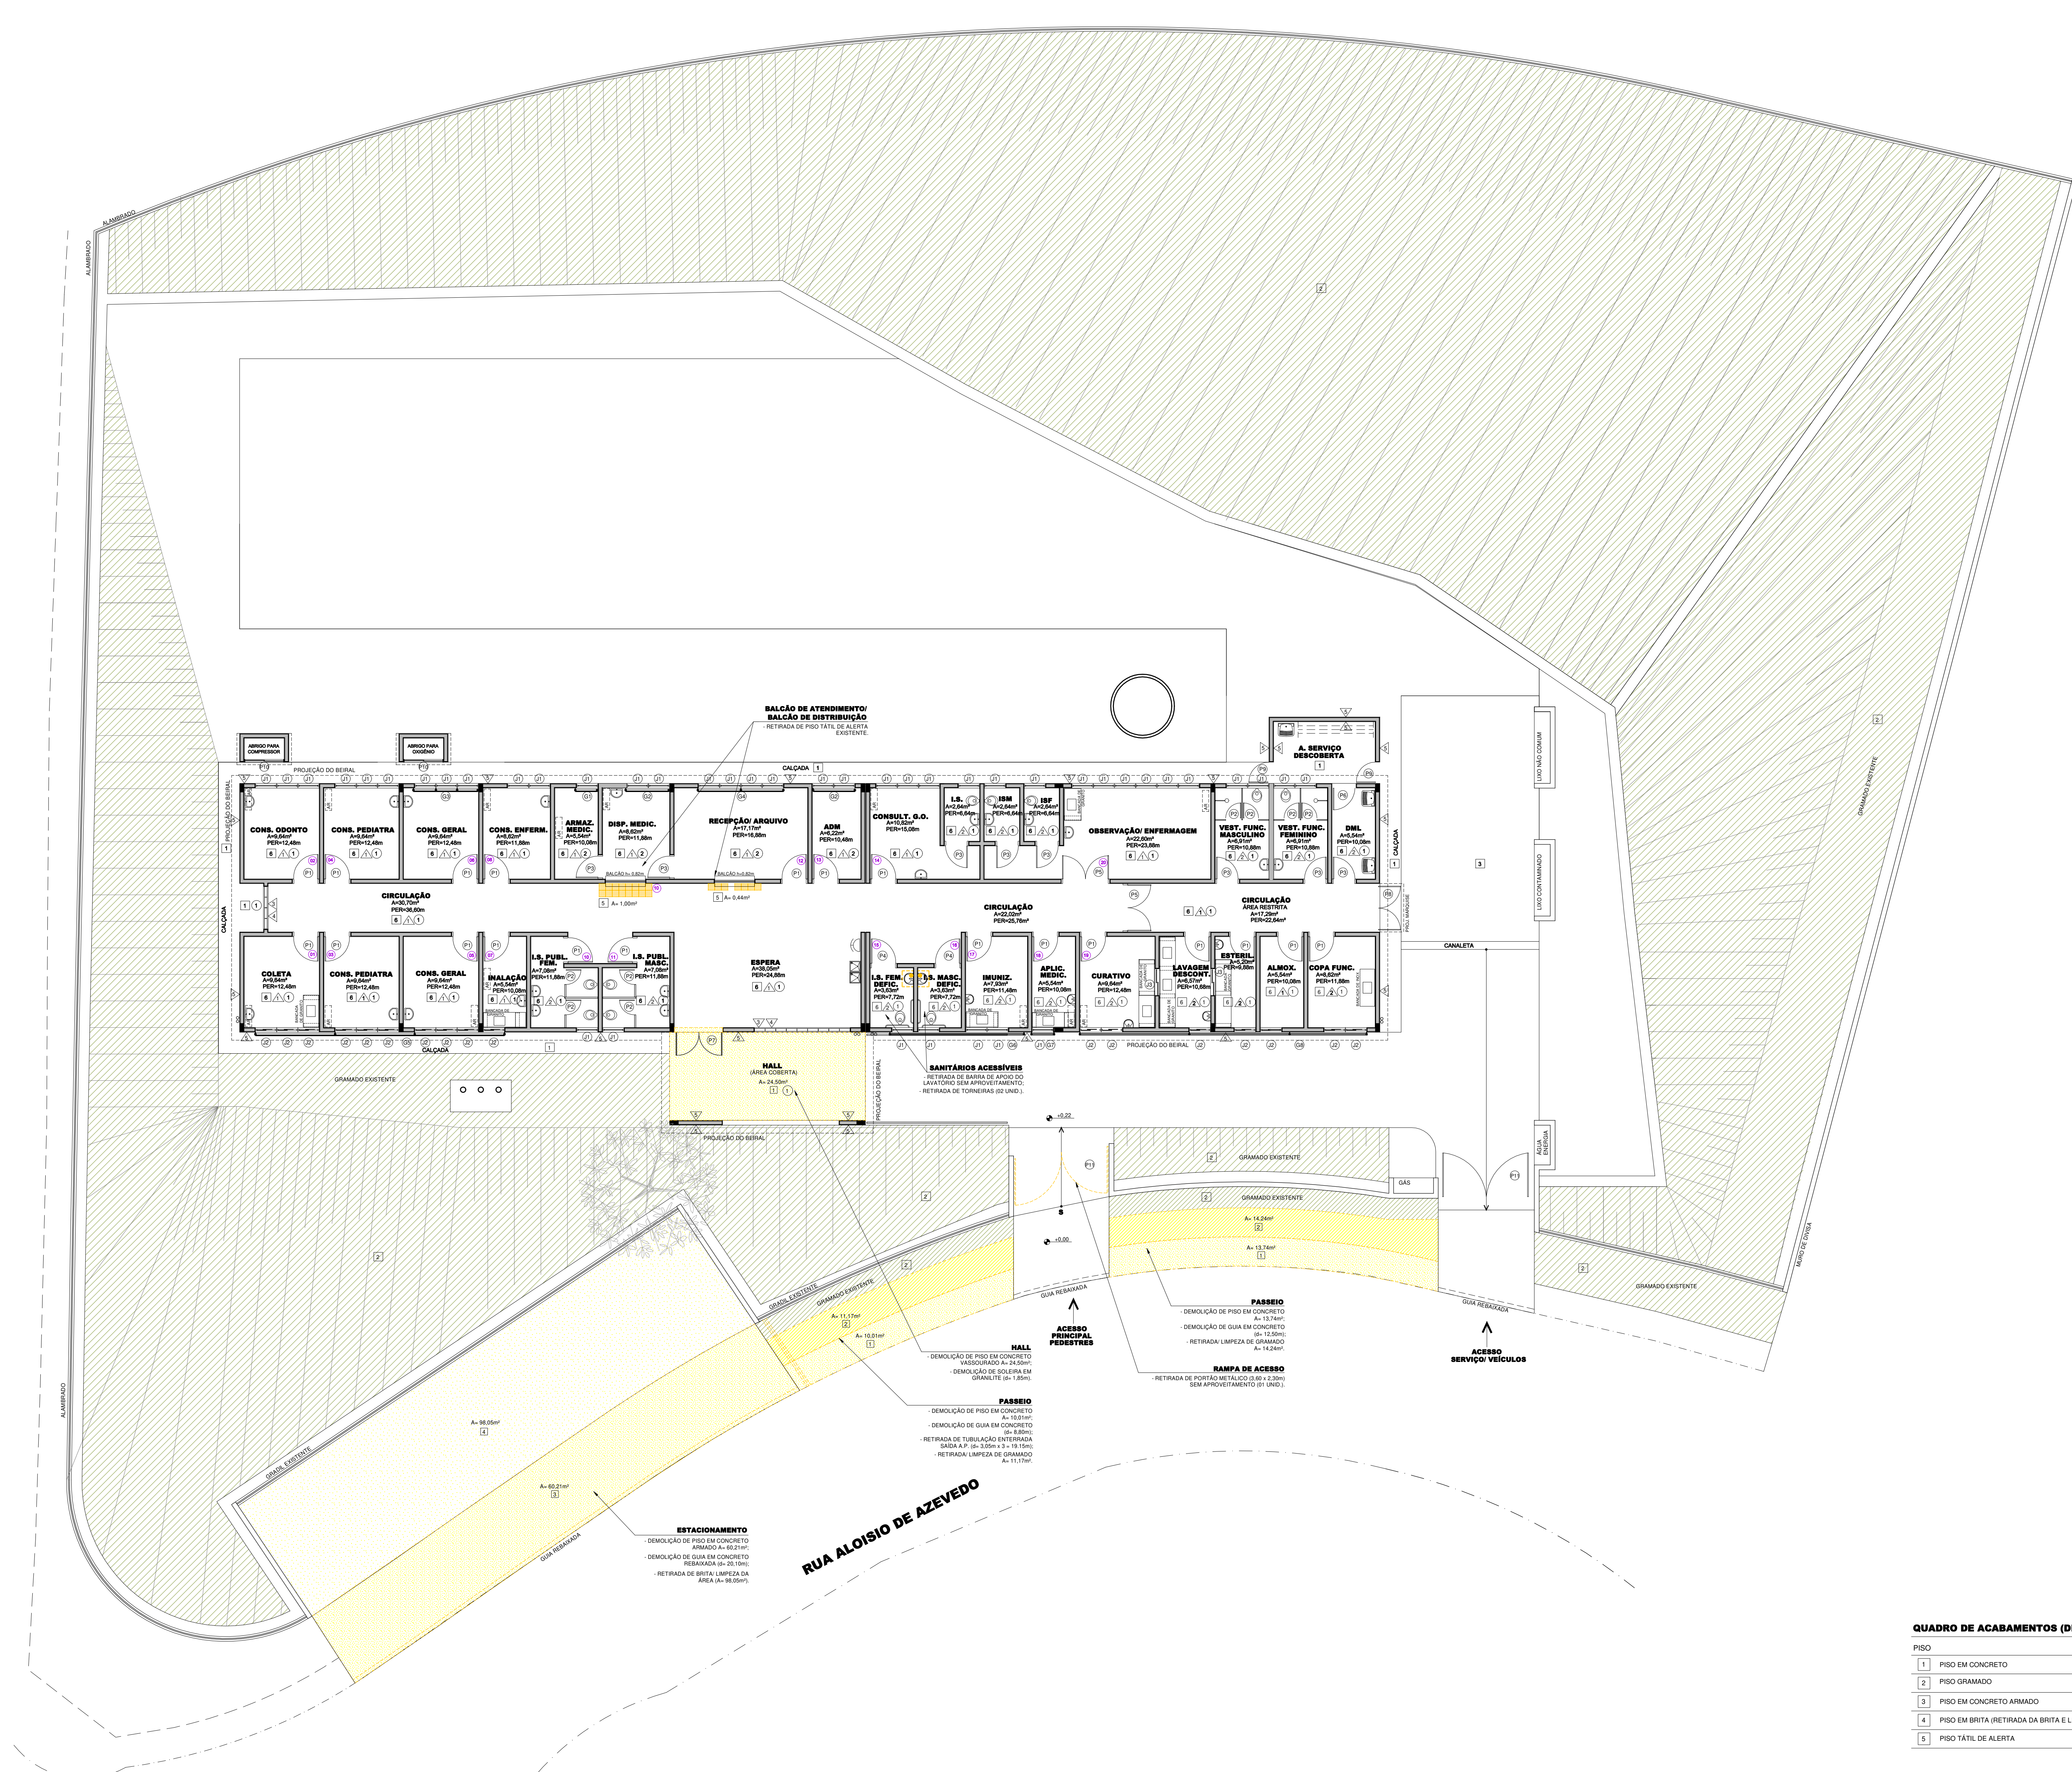

IMPLANTAÇÃO/ DEMOLIÇÕES
ESCALA 1:100

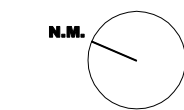

FONTE / DADOS DE BASE	
AUTOR E RESPONSÁVEL TÉCNICO PELO PROJETO	
EQUIPE TÉCNICA	
ANÁ CLAUDIA PIERASSA MODOLO CHEFE DE DIVISÃO - ARQUITETA (CAU SP 47791-5)	
FABÍOLA DE ALMEIDA RODRIGUES ARQUITETA - CAU SP 42958-8	
FERNANDA MODORI KANO CHEFE DE DIVISÃO - ARQUITETA (CAU SP 484368-4)	
FELIPE MEANA DA SILVA ENGENHEIRO CIVIL - CREA SP 098707132	
GERSON LIMEZAKI ENGENHEIRO CIVIL - CREA SP 001422341	
MIRIAN MAYUMI FUCAMU URAHATA ARQUITETA (CAU 417365-0)	
RODRIGO SEITI SHIMURA TAKATA ENGENHEIRO CIVIL - CREA SP 580736146	
VINÍCIUS GONÇALVES M. DE CARVALHO CHEFE DE DIVISÃO - ARQUITETO (CAU SP 484368-4)	
SIMONE RODRIGUES SILVA DESENHISTA	
THAIS GADELHA DE OLIVEIRA SOUSA ESTAGIÁRIA	

QUADRO DE ACABAMENTOS (CADASTRO)

PISO	
1	PISO EM CONCRETO
2	PISO GRAMADO
3	PISO EM CONCRETO ARMADO
4	PISO EM BRITA
5	PISO TÁTIL DE ALERTA
6	PISO EM GRANULITE
PAREDE	
1	PINTURA A GUAZ SOBRE CHAPISCO, EMBOÇO E GESSO, COR MARFIM ATÉ H=2,00M, E RESTANTE EM PINTURA LATEX PVA SOBRE CHAPISCO, EMBOÇO E GESSO, COR MARFIM
2	CERÂMICA 15x15, COR BRANCO FOSCO, ATÉ H=2,00M E RESTANTE EM PINTURA LATEX PVA SOBRE CHAPISCO, EMBOÇO E GESSO, COR BRANCO
3	ELEMENTO VAZADO DE CONCRETO 18X18X10CM COM VEDRO - PINTURA LATEX - COR BRANCO
4	ELEMENTO VAZADO DE CONCRETO 18X18X10CM COM VENEZIANA - PINTURA LATEX - COR BRANCO
5	PINTURA LATEX ACRÍLICO SOBRE CHAPISCO E EMBOÇO COR AZUL, ATÉ APROX. H=1,50m E RESTANTE EM PINTURA LATEX ACRÍLICO SOBRE CHAPISCO E EMBOÇO, COR BRANCO
TETO	
1	FORRO EM PVC, COR BRANCO
2	PINTURA LATEX PVA COR BRANCO SOBRE LAJE

QUADRO DE ESQUADRIAS - GERAL (CADASTRO)

PORTAS	(largura x altura)	QUANTIDADE
1	PORTA DE ABRIR EM MADEIRA E BATENTE METÁLICO, COM BANDEIRA EM VIDRO COMUM 4mm ATÉ O TETO	20
2	PORTA DE ABRIR EM MADEIRA E BATENTE METÁLICO PARA BOX DE SANITÁRIO	08
3	PORTA DE ABRIR EM MADEIRA E BATENTE METÁLICO, COM BANDEIRA EM VIDRO COMUM 4mm ATÉ O TETO	08
4	PORTA DE ABRIR EM MADEIRA E BATENTE METÁLICO, COM BANDEIRA EM VIDRO COMUM 4mm ATÉ O TETO (SANITÁRIO ACESSÍVEL)	02
5	PORTA 2 FOLHAS DE ABRIR EM MADEIRA E BATENTE METÁLICO, COM BANDEIRA EM VIDRO COMUM 4mm ATÉ O TETO	02
6	PORTA DE ABRIR EM ALUMÍNIO ANODIZADO E VIDRO COMUM 4mm BASCULANTE	01
7	PORTA 2 FOLHAS DE ABRIR EM ALUMÍNIO ANODIZADO E VIDRO COMUM 4mm ATÉ O TETO	01
8	PORTA 4 FOLHAS DE ABRIR TIPO CAMARÃO EM ALUMÍNIO ANODIZADO E VIDRO COM BANDEIRA EM ALUMÍNIO ANODIZADO E VIDRO ATÉ O TETO	01
9	PORTA 1 FOLHA DE ABRIR EM GRAFOL	02
10	PORTA 2 FOLHAS DE CORRER EM ALUMÍNIO ANODIZADO COM VENEZIANA COM VENTILAÇÃO PERMANENTE	02
11	PORTA 2 FOLHAS DE ABRIR EM GRAFOL	02
JANELAS	(largura x altura / perfil)	
12	0,80m x 1,00m / 1,75m CAIXILHO MAXIMA ARTISTICO EM ALUMÍNIO ANODIZADO E VIDRO COMUM 4mm	43
13	0,80m x 1,00m / 1,75m CAIXILHO 02 FOLHAS DE CORRER EM ALUMÍNIO ANODIZADO E VIDRO COMUM 4mm	17
14	1,00m x 1,00m / 1,40m CAIXILHO CORRER 02 FOLHAS EM ALUMÍNIO ANODIZADO E VIDRO COMUM 4mm	02
GRADE	(largura x altura)	
15	0,80m x 1,00m	01
16	1,00m x 1,00m	02
17	2,40m x 1,00m	01
18	3,20m x 1,00m	01
19	5,50m x 0,90m	01
20	5,10m x 0,90m	01
21	5,50m x 0,90m	01
22	10,80m x 0,90m	01

NOTAS
TODAS AS INTERFERÊNCIAS FÍSICAS (DEMOLIÇÃO, RETRADA E / OU NOVA CONSTRUÇÃO) DEVERÃO SER REALIZADAS COM O MAIOR CUIDADO POSSÍVEL PARA SE PRESERVAR A INTERFERÊNCIA FÍSICA DA ESTRUTURA, EM CASO DE DÚVIDAS, VERIFICAR MEDIDAS NO LOCAL.

LEGENDA
ALVENARIA EXISTENTE A CONSERVAR
DEMOLIÇÕES
RETRADA / LIMPEZA



PREFEITURA DE
MOGI DAS CRUZES

SECRETARIA DE URBANISMO

Departamento de Projetos Físicos e Urbanísticos

Av. Vis. Nossa Terra Duradoura - nº 277 - Centro (Divo) - Mogi das Cruzes - SP
Fone: (11) 4789-5125 4789-5055
e-mail: urbanismo@pm.mogidascruzes.sp.gov.br

Assunto	REFORMA PARA ADEQUAÇÃO DE ACESSIBILIDADE UBS VILA NOVA APARECIDA
Projeto	REFORMA
Disciplina	ARQUITETURA
Etapa	PROJETO BÁSICO
Endereço	RUA ALOÍSIO DE AZEVEDO Nº53 MOGI DAS CRUZES - SP
Nome do Arquivo	SAU 019 01 CADASTRO DEMOLIÇÕES.DWG
Responsável	SECRETARIA MUNICIPAL DE SAÚDE

QUADRO DE ACABAMENTOS (DEMOLIÇÕES E RETIRADAS)

PISO	QUANTIDADE	LOCAL
1	PISO EM CONCRETO	RAMPA (ACESSO PRINCIPAL)
2	PISO GRAMADO	HALL / PASSO
3	PISO EM CONCRETO ARMADO	PASSEIO
4	PISO EM BRITA (RETRADA DA BRITA E LIMPEZA)	PASSEIO JUNTO AO ESTACIONAMENTO
5	PISO TÁTIL DE ALERTA	ESTACIONAMENTO

QUANTITATIVOS (DEMOLIÇÕES / RETIRADAS)

	QUANTIDADE	LOCAL
RETRADA DE PORTÃO METÁLICO (3,65 x 2,30m)	01 UNID.	RAMPA (ACESSO PRINCIPAL)
RETRADA DE SOLEIRA EM GRANULITE	1,85m	ACESSO PRINCIPAL
RETRADA DE TORNEIRAS	02 UNID.	SANITÁRIOS ACESSÍVEIS
RETRADA DE CONJUNTO BARRAS DE APOIO DOS LAVATÓRIOS	2,00m	SANITÁRIOS ACESSÍVEIS
DEMOLIÇÃO DE LAJE REBAIXADA EM CONCRETO	20,10m	ESTACIONAMENTO
DEMOLIÇÃO DE LAJE EM CONCRETO	21,30m	PASSEIO
RETRADA DE TUBULAÇÃO ENTERRADA - SAÍDA DE ÁGUA PLUVIAIS (3,05m x 3)	8,15m	PASSEIO

ARQ. CLAUDIO MARCELO DE FARIA RODRIGUES
Secretaria Municipal de Urbanismo
CAU SP 432867-8

01 | 06

Código do DBO: PB SAU 019 - 01/06
Data: ABR/2023
Escala: 1:100