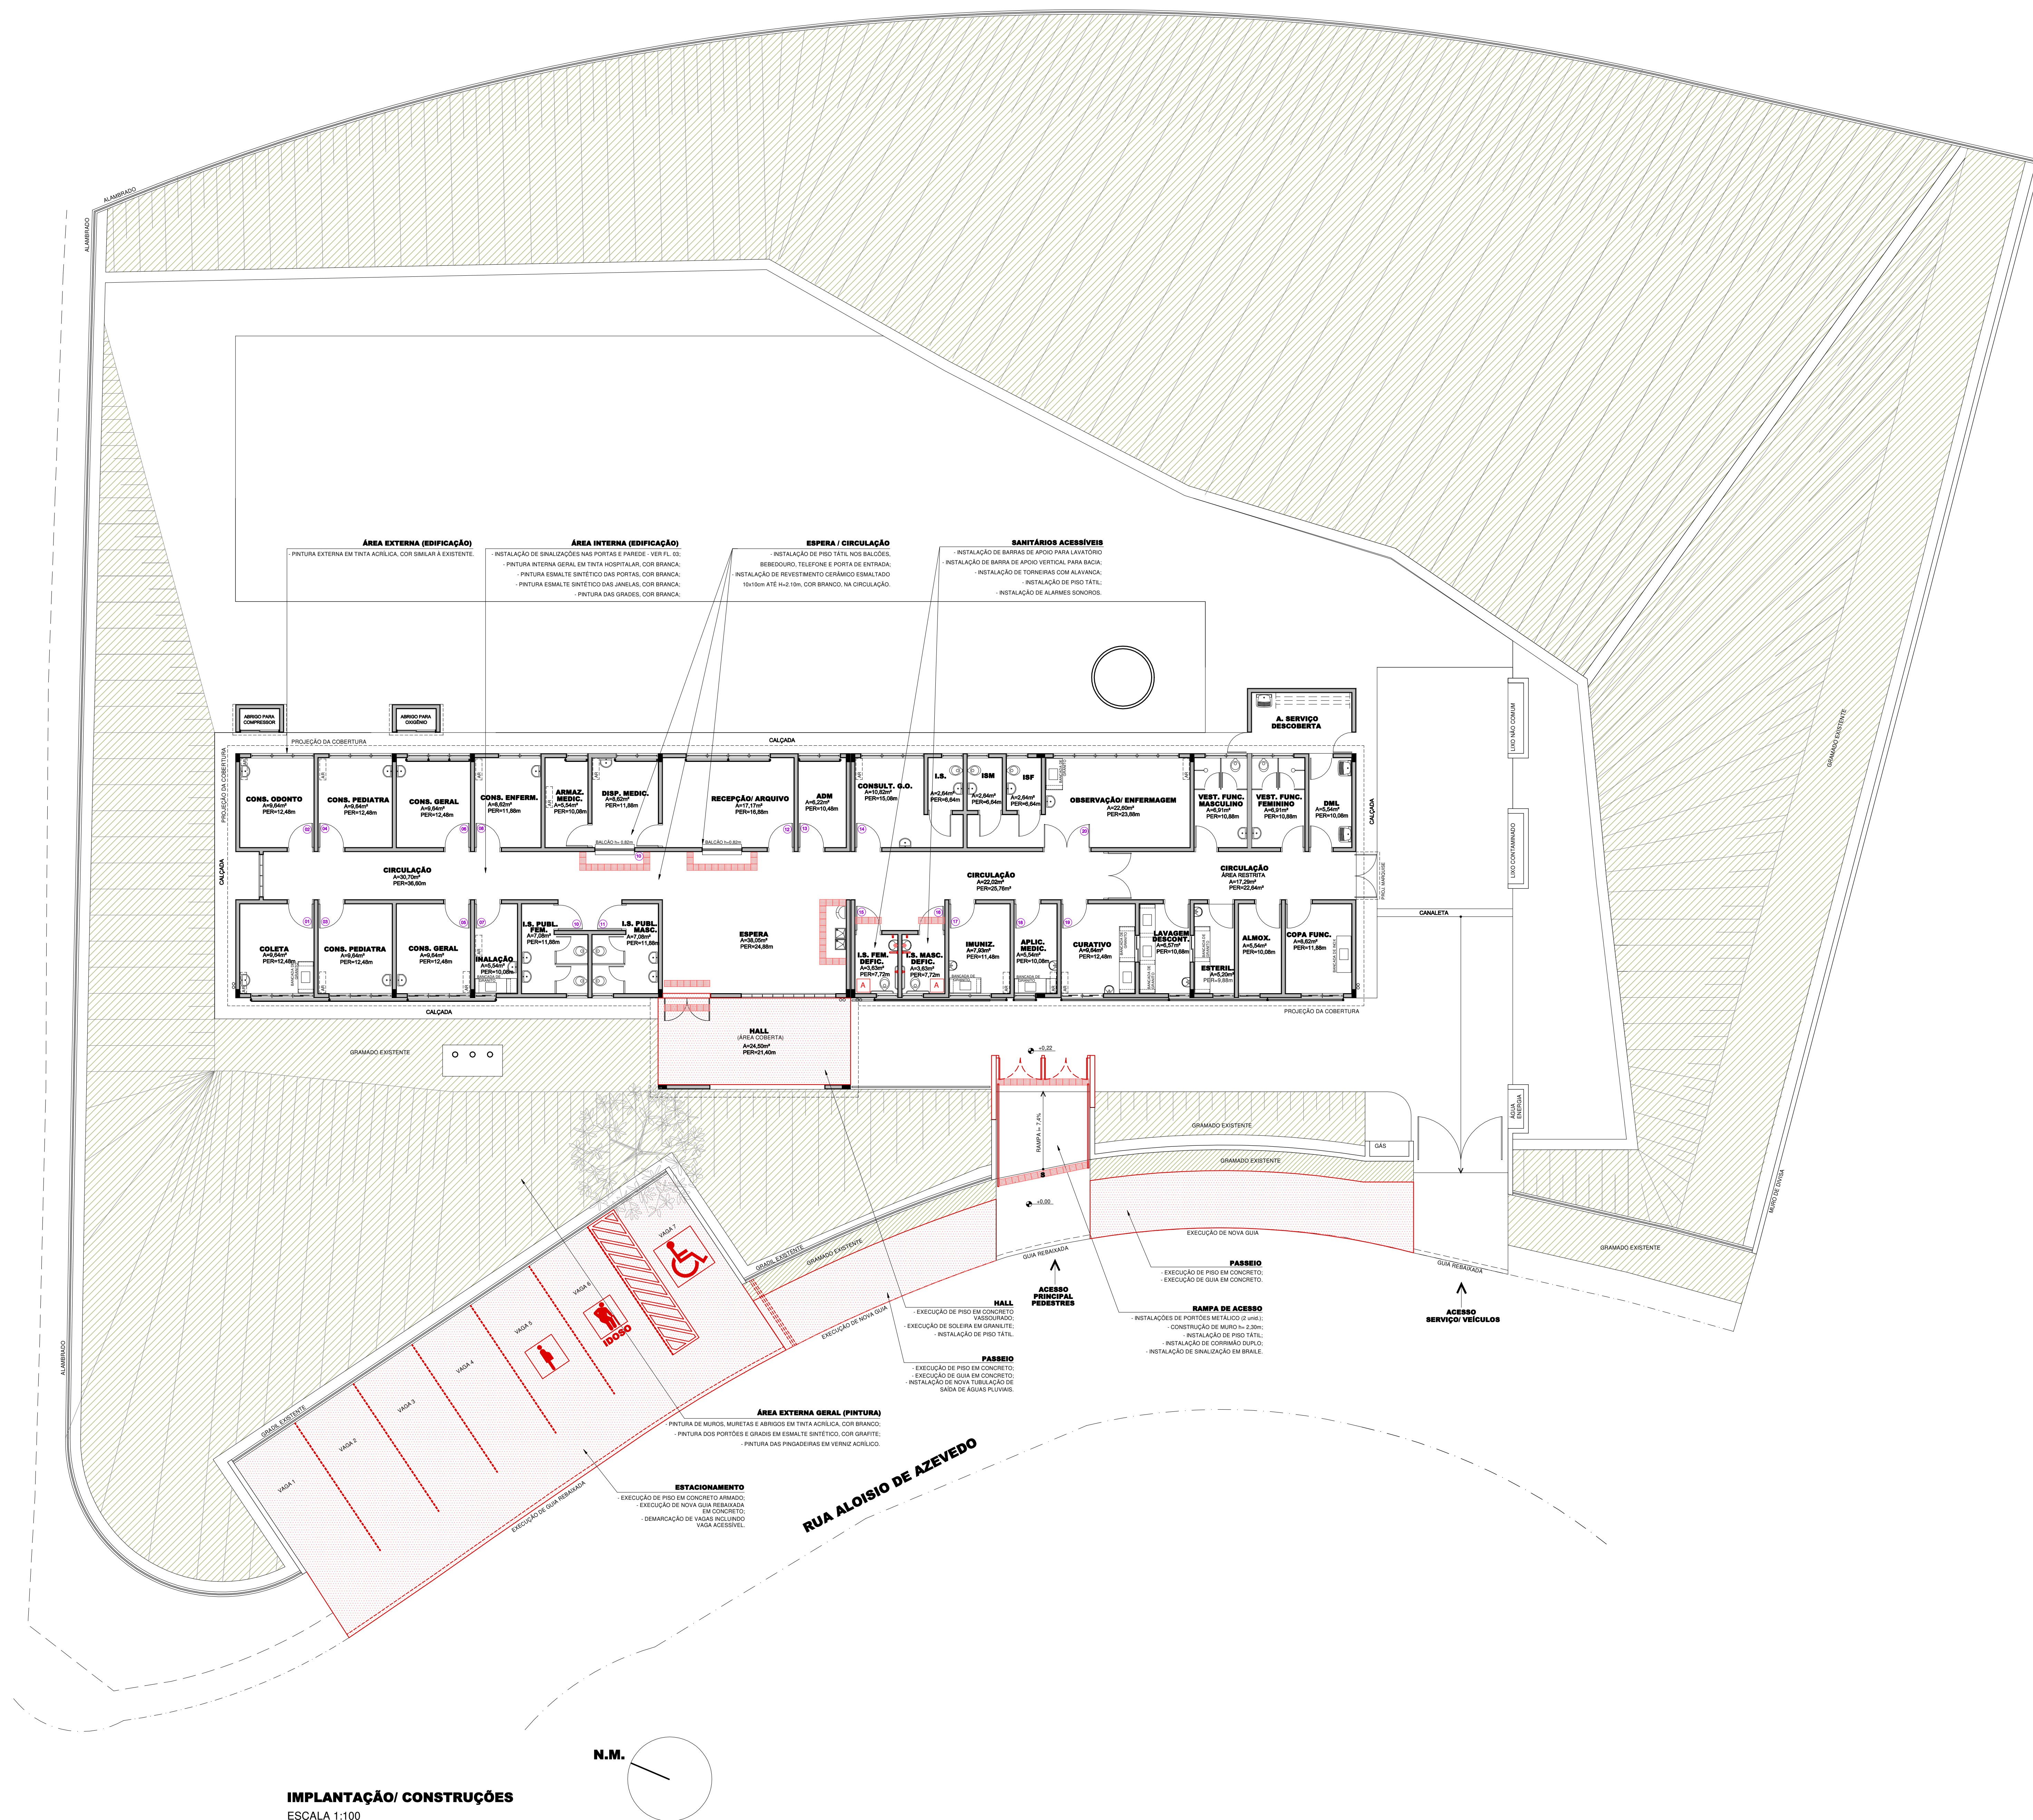


EQUIPE TÉCNICA

Departamento de Projetos Físicos e Urbanísticos - 0891

ANA CLAUDIA PERASSA MODOLO
CHEFE DE DIVISÃO - ARQUITETA (CAU SP 47791-5)MIRIAN MAYUM FUCAMEDI URAHATA
ARQUITETA (CAU 417365-0)FABÍOLA DE ALMEIDA RODRIGUES
ARQUITETA - CAU SP 42658-8RODRIGO SEITI SHIMURA TAKATA
ENGENHEIRO CIVIL - CREA SP 5882919-6FERNANDA MODORI KANO
ENGENHEIRO CIVIL - CREA SP 5882919-6VINÍCIUS GONÇALVES M. DE CARVALHO
CHEFE DE DIVISÃO - ARQUITETO (CAU SP 5882919-6)FELIPE MEANA DA SILVA
ENGENHEIRO CIVIL - CREA SP 5882919-6SIMONE RODRIGUES SILVA
DESIGNAISTAGERSON LIMEZAKI
ENGENHEIRO CIVIL - CREA SP 5882919-6THAIS GADELHA DE OLIVEIRA SOUSA
ESTAGIÁRIA

NOTAS

TODAS AS INTERFERÊNCIAS FÍSICAS (DEMOLIÇÃO, RETIRADA E / OU NOVA CONSTRUÇÃO), DEVERÃO SER REALIZADAS COM O MAIOR CUIDADO POSSÍVEL PARA SE PRESERVAR A INTEGRIDADE FÍSICA DA EDIFICAÇÃO.

EM CASO DE DÚVIDAS, VERIFICAR MEDIDAS NO LOCAL.

LEGENDA

ALVENARIA EXISTENTE A CONSERVAR

CONSTRUÇÕES / INSTALAÇÕES

PREFEITURA DE
MOGI DAS CRUZESSECRETARIA DE
URBANISMODepartamento de Projetos Físicos e Urbanísticos
Av. Vis. Nossa Terra Durantes - nº 277 - Centro (Dist. - Mogi das Cruzes - SP)
Fone: 11 4780-5125 4780-5055
arq@prefmogi.org.br

Assunto

REFORMA PARA ADEQUAÇÃO DE ACESSIBILIDADE
UBS VILA NOVA APARECIDA

Projeto

REFORMA

Disciplina

ARQUITETURA

Etapas

PROJETO BÁSICO

Endereço

RUA ALOÍSIO DE AZEVEDO Nº53
MOGI DAS CRUZES - SP

Setor 30 Quadra 087 Unidade 018

Nome do Arquivo

SAU 019 02 CONSTRUÇÕES.DWG

Responsável

SECRETARIA MUNICIPAL DE SAÚDE

ARQ. CLAUDIO MARCELO DE FARIA RODRIGUES
Secretaria Municipal de Urbanismo
CAU SP 432867-8

Título

CONSTRUÇÕES

Código do DPE PB SAU 019 - 02/06

Data ABR/2024

Escala 1:100

Página

02 | 06