


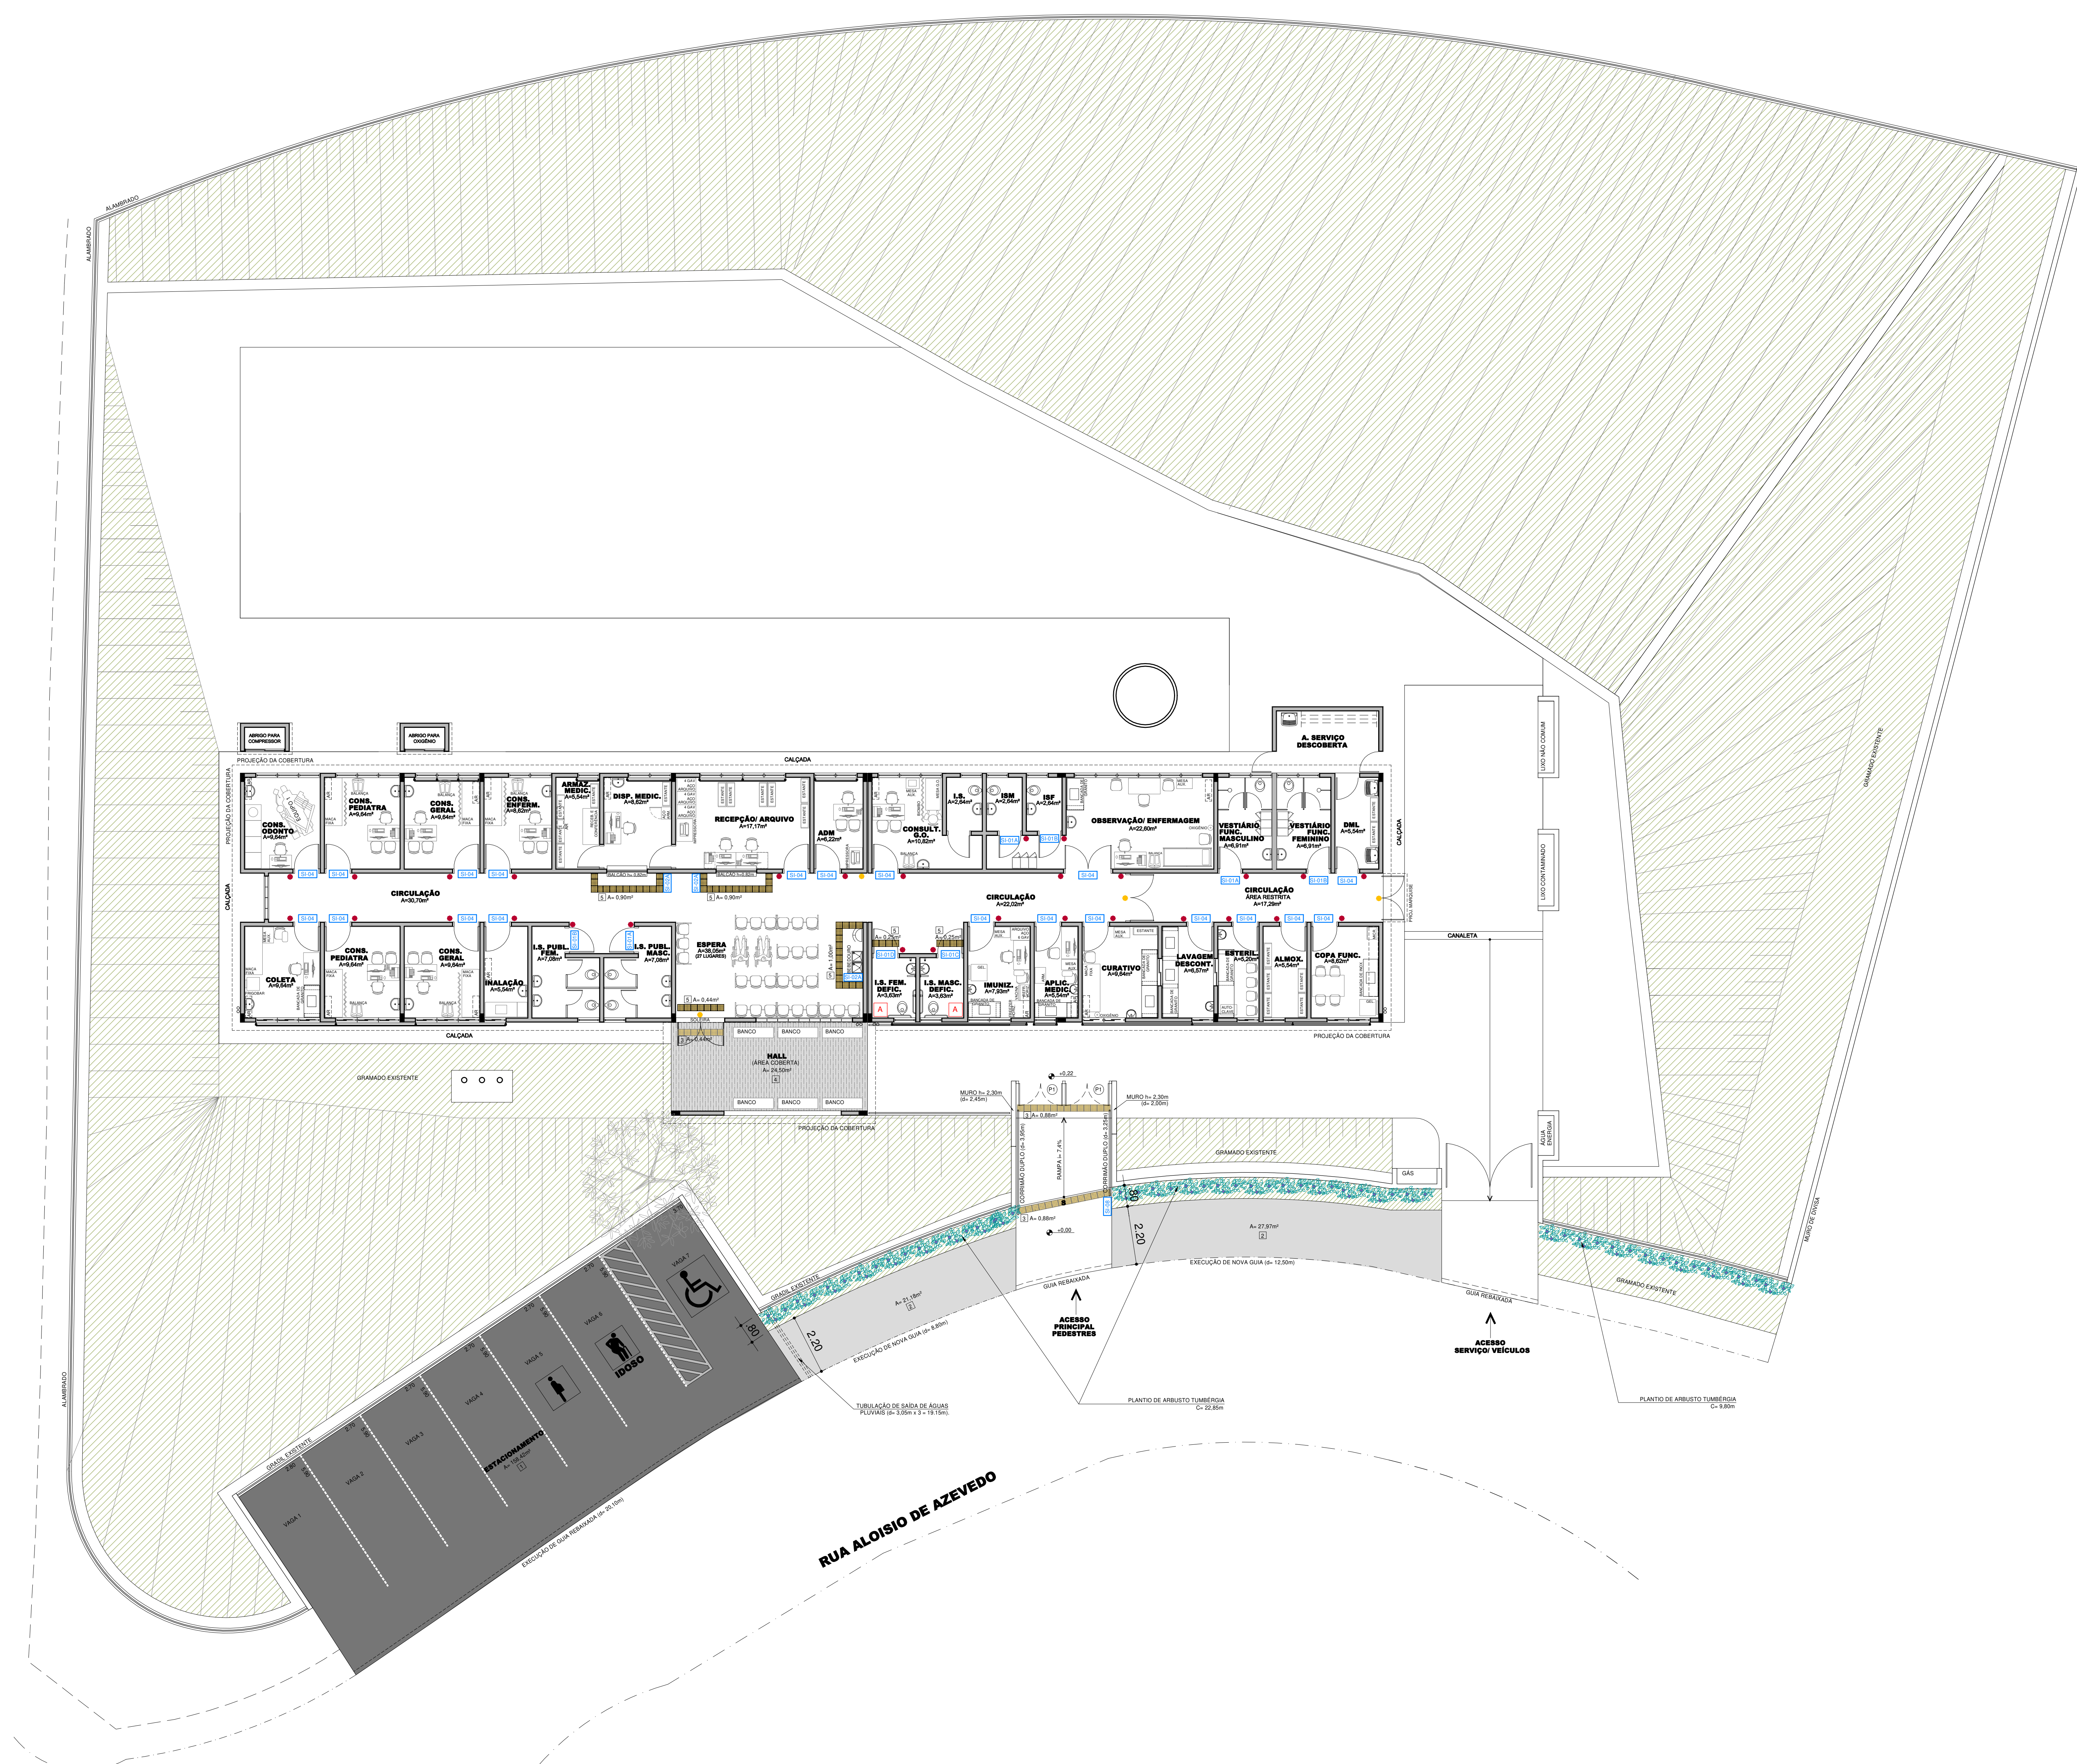

IMPLANTAÇÃO/ LAYOUT/ SINALIZAÇÕES
ESCALA 1:100




FONTE / DADOS DE BASE	
AUTORES DO PROJETO: GLOBO ARQUITETOS	
ARQ. CLAUDIO MARCELO DE FARIA RODRIGUES CAU SP 42867-8	
AUTOR E RESPONSÁVEL TÉCNICO PELO PROJETO Secretaria Municipal de Urbanismo - 0801	
EQUIPE TÉCNICA	
Departamento de Projetos Físicos e Urbanísticos - 0801	
ANA CLAUDIA PIERASSA MODOLO CHEFE DE DIVISÃO - ARQUITETA - CAU SP 47791-5	MIRIAN MAYUMI FUCAMIEDU URAHATA ARQUITETA - CAU SP 17365-0
FABÍOLA DE ALMEIDA RODRIGUES ARQUITETA - CAU SP 42868-8	RODRIGO SEITI SHIMURA TAKATA ENGENHEIRO CIVIL - CREA SP 5882761-6
FERNANDA MODORI KANO ARQUITETA - CAU SP 42868-8	VINÍCIUS GONÇALVES M. DE CARVALHO CHEFE DE DIVISÃO - ARQUITETO - CAU SP 588261-6
FILIPE MEANA DA SILVA ENGENHEIRO CIVIL - CREA SP 5882715-2	SIMONE RODRIGUES SILVA DESENHISTA
GERSON LIMEZAKI ENGENHEIRO CIVIL - CREA SP 5882424-4	THAIS GADELHA DE OLIVEIRA SOUSA ESTAGIÁRIA

PORTAS (largura x altura)	QUANTIDADE
(P1) 1,85m x 2,30m	02

QUADRO - QUANTIFICAÇÃO PISOS	
LOCAL	
1 PISO EM CONCRETO FCK-50mpa INCLUINDO PREPARO DE CAIXA, espessura 7cm, ACABAMENTO DESEMPENHADO ARMADO.	108,40m²
2 PISO EM CONCRETO FCK-50mpa INCLUINDO PREPARO DE CAIXA, espessura 5cm, ACABAMENTO DESEMPENHADO	48,15m²
3 PISO TATIL ALERTA LADRILHO HORIZONTAL (AMARELO)	2,20m²
4 PISO EM CONCRETO FCK-50mpa INCLUINDO PREPARO DE CAIXA, espessura 5cm, ACABAMENTO VASCOURADO	24,50m²
5 PISO TATIL ALERTA VÁLUO COLOADO (AMARELO)	5,74m²

QUANTITATIVOS	LOCAL
EXECUÇÃO DE GUIA REMANADA EM CONCRETO	20,10m
EXECUÇÃO DE NOVA GUIA EM CONCRETO	21,30m
INSTALAÇÃO DE NOVA TUBULAÇÃO PARA DESCIDA DE ÁGUAS PLUVIAIS (Øx0,25m)	9,15m
INSTALAÇÃO DE CORRIMÃO DUPLO	7,20m
EXECUÇÃO DE MURO h= 2,30m	4,45m
INSTALAÇÃO DE SOLEIRA EM GRANILITE	1,85m
INSTALAÇÃO DE BARRAS DE APOIO PARA LAVATÓRIO	04 unid.
INSTALAÇÃO DE BARRA DE APOIO VERTICAL PARA BACIA	02 unid.
INSTALAÇÃO DE TORNEIRA COM ALAVANCA	02 unid.

 SINALIZAÇÃO		QUANTIDADE	
SI-01A		SINALIZAÇÃO DE PORTA - SANITÁRIO MASCULINO	03
SI-01B		SINALIZAÇÃO DE PORTA - SANITÁRIO FEMININO	03
SI-01C		SINALIZAÇÃO DE PORTA - SANITÁRIO MASCULINO ACESSÍVEL	01
SI-01D		SINALIZAÇÃO DE PORTA - SANITÁRIO FEMININO ACESSÍVEL	01
SI-02A		SÍMBOLO INTERNACIONAL DE ACESSO	03
SI-03A		SINALIZAÇÃO DE PORTA - NOME AMBIENTE (EM TODOS OS AMBIENTES EXCETO SANITÁRIOS)	20
SI-03B		SINALIZAÇÃO DE PAREDE - NOME AMBIENTE (EM TODOS OS AMBIENTES)	29
SI-03C		SINALIZAÇÃO DE PAREDE - SAÍDA (ACABAMENTO FOTOLUMINESCENTE)	04
SI-03D		SINALIZAÇÃO NO CORRIMÃO - NÚMERO DO PAVIMENTO (PLACA METÁLICA EM BRANCO)	08 DESENVOLVIDO POR FABRIL
A		ALARME SONORO	02

QUADRO . QUANTIFICAÇÃO PAISAGISMO		
	PLANTIO DE TUMBÉRGIA (Tumbergia erecta)	(1 UNIDADE A CADA 0,30m Cx32,65m) 109 UNIDADES

NOTAS

- TODAS AS INTERFERÊNCIAS FÍSICAS DEMOLUÇÃO, RETIRADA E/OU NOVA CONSTRUÇÃO, DEVERÃO SER REALIZADAS COM O MÁXIMO CUIDADO POSSÍVEL, PARA SE PRESERVAR A INTEGRIDADE FÍSICA DA EDIFICAÇÃO.

- EM CASO DE DÚVIDAS, VERIFICAR MEDIDAS NO LOCAL.

SECRETARIA DE URBANISMO

Departamento de Projetos Físicos e Urbanísticos

Av. Vin. Nereu Tupia Durães, nº 277 - Centro (Cruz) - Mogi das Cruzes - SP

Fone: (11) 4789-1125 - 4789-5055

atendimento@mgicruzes.sp.gov.br

Assunto

REFORMA PARA ADEQUAÇÃO DE ACESSIBILIDADE UBS VILA NOVA APARECIDA

Projeto

REFORMA

Disciplina

ARQUITETURA

Etapa

PROJETO BÁSICO

Endereço

RUA ALOÍSIO DE AZEVEDO Nº53
MOGI DAS CRUZES - SP

Nome do Arquivo

SAU 019 03 LAYOUT-SINALIZAÇÕES.DWG

Responsável

SECRETARIA MUNICIPAL DE SAÚDE

Arq. CLAUDIO MARCELO DE FARIA RODRIGUES
Secretaria Municipal de Urbanismo
Cau SP 42867-8