

EQUIPE TÉCNICA			
Departamento de Projetos Físicos e Urbanísticos - DPFU			
ANA CLAUDIA PERASSA MÓDULO CHEFE DE DIVISÃO - ARQUITETA / CAU SP A27261-5		MIRIAN MAYUMI FUCAMIDU URAHATA ARQUITETA / CAU A17245-0	
FABIOLA DE ALMEIDA RODRIGUES ARQUITETA / CAU SP A25926-8		RODRIGO SEITI SHIMURA TAKATA ENGENHEIRO CIVIL / CREA SP 5063738746	
FERNANDA MIDORI KANO ARQUITETA / CAU SP A48934-8		VINICIUS GONÇALVES M. DE CARVALHO CHEFE DE DIVISÃO - ARQUITETO / CAU SP 06A18985-6	
FILIPE MEANA DA SILVA ENGENHEIRO CIVIL / CREA 5089767132		SIMONE RODRIGUEZ SILVA DESENHISTA	
GERSON UMEZAKI ENGENHEIRO CIVIL / CREA 096142844		THAIS GADELHA DE OLIVEIRA SOUSA ESTAGÁRIA	

NOTAS GERAIS REFORMA

HAVERÁ REVISÃO GERAL DE TODOS OS CAXILHOS METÁLICOS, QUE NÃO FOREM RETRADOS, COMPREENDENDO A LUBRIFICAÇÃO DE TODAS AS PARTES MÓVEIS, A SUBSTITUIÇÃO DE TODOS OS REBITES E/OU PARAFUSOS DEFEITUOSOS E A COLOCAÇÃO DOS FALTANTES.

TODAS AS INTERFERÊNCIAS FÍSICAS (DEMOLIÇÃO, RETIRADA E/OU NOVA CONSTRUÇÃO, DEVERÃO SER REALIZADOS COM O MAIOR CUIDADO POSSÍVEL PARA SE PRESERVAR A INTEGRIDADE FÍSICA DA EDIFICAÇÃO

EM CASO DE DÚVIDAS VERIFICAR MEDIDAS NO LOCAL.

LEGENDA	
	A CONSERVAR
	ALVENARIA A DEMOLIR
	PISO A DEMOLIR
	DEMOLIÇÕES
	RETIRADA DE VENTILADORES (SEM REAPROVEITAMENTO)

QUADRO DE ÁREAS	
ÁREA TOTAL DO TERRENO	A= 1.096,93m²
ÁREA TOTAL CONSTRUÍDA (OBJETO DE REFORMA)	A= 240,77m²

PREFEITURA DE

MOGI DAS CRUZES

SECRETARIA DE

URBANISMO

Departamento de Projetos Físicos e Urbanísticos

Av. Ver. Narciso Yague Guimarães nº 277 - Centro Cívico - Mogi das Cruzes - SP
Fone: 11 4798-5125 4798-5000
smu@mogidascruzes.sp.gov.br


Assunto	REFORMA DE UNIDADE BÁSICA DE SAÚDE UBS VILA MORAES
Projeto	REFORMA
Disciplina	ARQUITETURA
Etapla	PROJETO BÁSICO
Endereço	RODOVIA PREF. FRANCISCO RIBEIRO NOGUEIRA, Nº 540 KM8, VILA MORAES, MOGI DAS CRUZES - SP
Nome do Arquivo	Sector 50 Quadro 009 Unidade 010 SAU 084 01 CADASTRO E DEMOLIÇÕES. DWG
Requisitante	SECRETARIA MUNICIPAL DE SAÚDE
ARQ. CLAUDIO MARCELO DE FARIA RODRIGUES Secretário Municipal de Urbanismo cau SP A32987-8	

Título	Folha
CADASTRO DEMOLIÇÕES	0105
Código do DPFU	Escala
PB SAU 084 - 01/05	1:100
Data	MAIO/2024

QUADRO DE ESQUADRIAS - CADASTRO		
PORTAS (largura x altura)		
(P1)	0,62m X 2,10m	PORTA DE ABRIR EM MADEIRA SARRAFEADA PARA PINTURA, COM BATENTE METÁLICO
(P2)	0,72m X 2,10m	PORTA DE ABRIR EM MADEIRA SARRAFEADA PARA PINTURA, COM BATENTE METÁLICO
(P3)	0,92m X 2,10m	PORTA DE ABRIR EM MADEIRA SARRAFEADA PARA PINTURA, COM BATENTE METÁLICO
(P4)	0,80m X 2,10m	PORTA DE ABRIR EM CHAPA DE FERRO COR BRANCA, EM BATENTE METÁLICO
(P5)	1,80m X 2,60m	PORTA DE ABRIR 2 FOLHAS h=2,10m EM FERRO E VIDRO FIXO CANELADO, COR BRANCO, O FECHAMENTO INFERIOR EM CHAPA DE FERRO, BANCHEIRA FIXA h=0,50m EM FERRO E VIDRO FIXO CANELADO, COR BRANCO, BATENTE METÁLICO.
(P6)	1,20m X 1,80m	PORTÃO DE ABRIR 1 FOLHA EM GRADIL ELETROFUNDIDO
(P7)	3,50m X 1,80m	PORTÃO DE ABRIR 2 FOLHAS EM GRADIL ELETROFUNDIDO
(P8)	0,80m X 1,30m	PORTÃO DE ABRIR 2 FOLHAS EM GRADIL ELETROFUNDIDO

JANELAS (largura x altura / peitoril)		
(J1)	0,90m X 0,90m / 1,80m	ESQUADRIA FIXA / BASCULANTE EM FERRO COM PINTURA COR BRANCA E VIDRO CANELADO INCOLOR
(J2)	1,80m X 1,50m / 1,10m	ESQUADRIA FIXA / BASCULANTE EM FERRO COM PINTURA COR BRANCA E VIDRO CANELADO INCOLOR
(J3)	1,80m X 0,90m / 1,70m	ESQUADRIA FIXA / BASCULANTE EM FERRO COM PINTURA COR BRANCA E VIDRO CANELADO INCOLOR
(J4)	1,80m X 0,90m / 1,75m	ESQUADRIA FIXA / BASCULANTE EM FERRO COM PINTURA COR BRANCA E VIDRO CANELADO INCOLOR
(J5)	0,90m X 1,50m / 1,10m	ESQUADRIA FIXA / ABRIR EM FERRO COM PINTURA COR BRANCA E VIDRO CANELADO INCOLOR
(J6)	1,00m X 1,10m / 1,00m	ESQUADRIA FIXA / ABRIR EM FERRO COM PINTURA COR BRANCA E VIDRO CANELADO INCOLOR (GUICHÊ DISP. MEDIC.)

QUADRO DE ACABAMENTOS - GERAL	
PISO	
1	PISO E RODAPÊ EM GRANILITE MONOLÍTICO COM JUNTA METÁLICA A CADA 1,00m - COR CINZA CLARO
2	PISO CIMENTADO
3	GRAMA
PAREDE	
1	PINTURA ESMALTE SINTÉTICO COR BRANCO h= 2,00m E RESTANTE EM PINTURA LATEX ACRILICA COR BRANCO.
2	CERÂMICA 15 cm x 15 cm COR BRANCO h=1,80m E RESTANTE EM PINTURA LATEX ACRILICA COR BRANCO.
3	DE h=0,80m ATÉ h=1,40m: CERÂMICA 15 x 15 cm, COR BRANCO. DE h=1,40m ATÉ h=2,00m: PINTURA ESMALTE SINTÉTICO, COR BRANCO. DE h=2,00m ATÉ O TETO: PINTURA LATEX ACRILICA, COR BRANCO.
4	DE h=0,80m ATÉ h=1,10m: CERÂMICA 15 x 15 cm, COR BRANCO. DE h=1,10m ATÉ h=2,00m: PINTURA ESMALTE SINTÉTICO, COR BRANCO. DE h=2,00m ATÉ O TETO: PINTURA LATEX ACRILICA, COR BRANCO.
5	PINTURA ESMALTE SINTÉTICO COR AZUL ESCURO h= 1,00m E RESTANTE EM PINTURA LATEX ACRILICA COR BRANCO.
TETO	
1	PINTURA ACRILICA COR BRANCA SOBRE LAJE

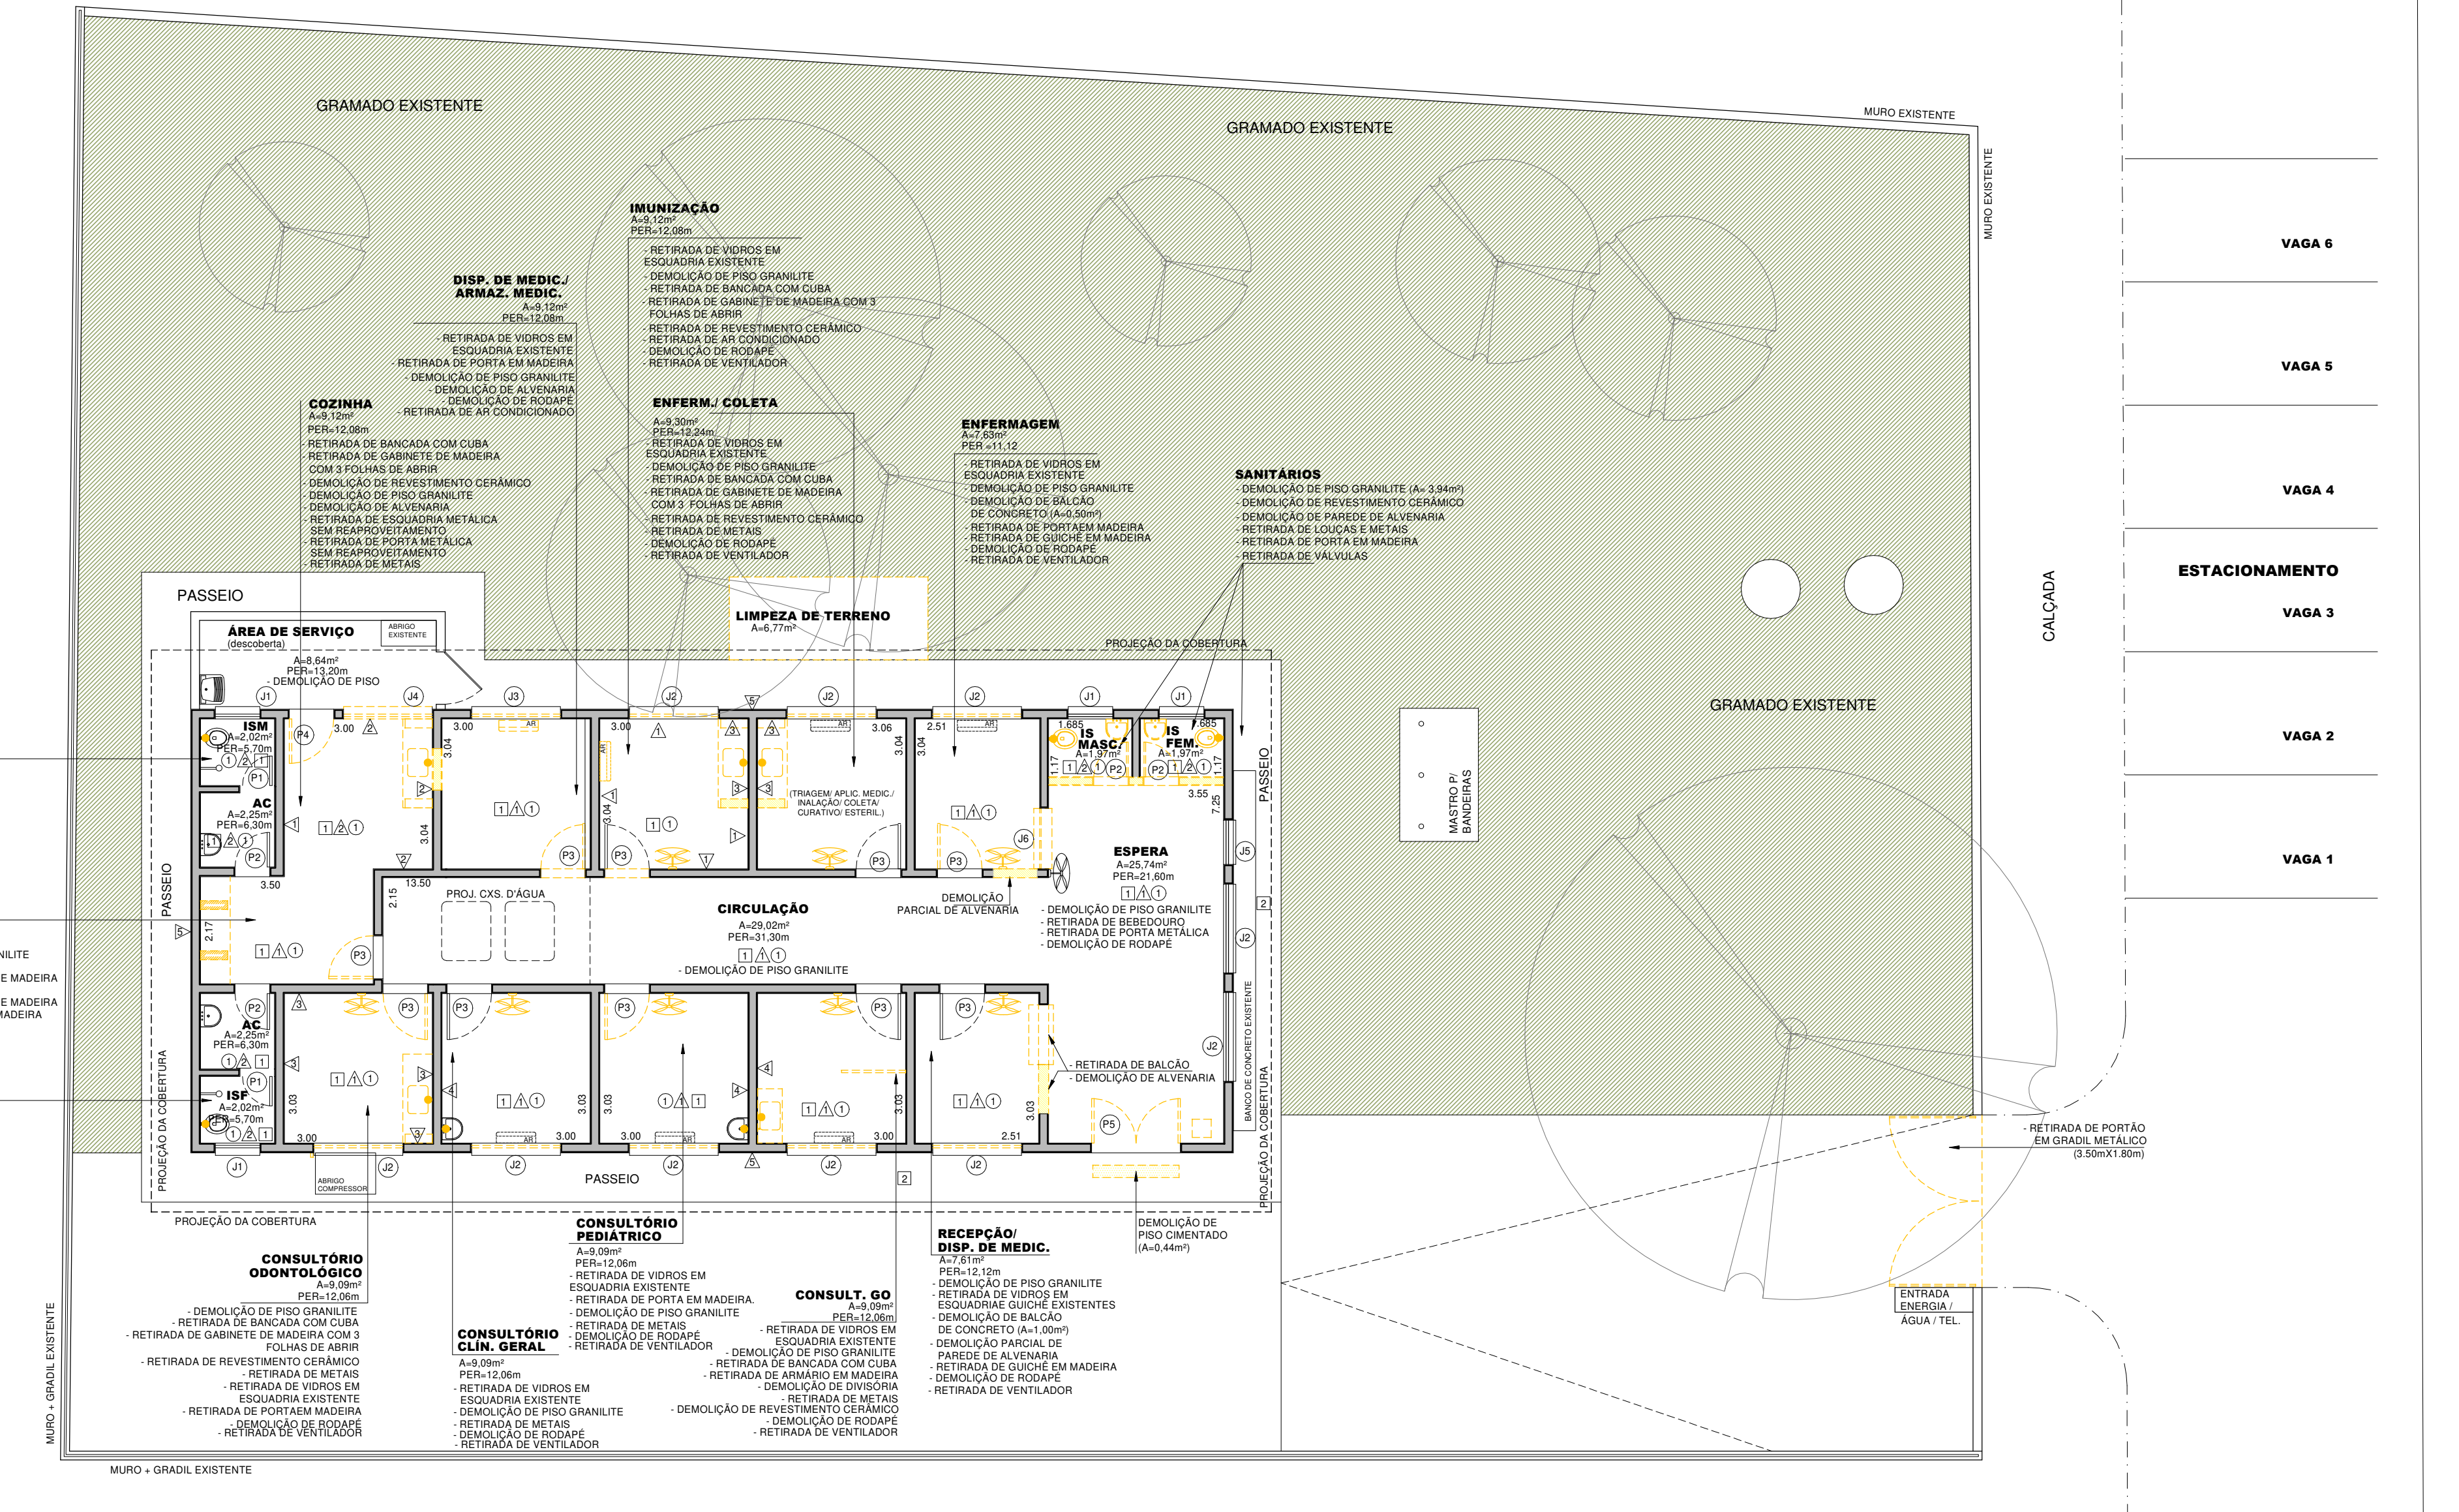

PLANTA - CADASTRO / DEMOLIÇÕES
ESCALA 1:100