


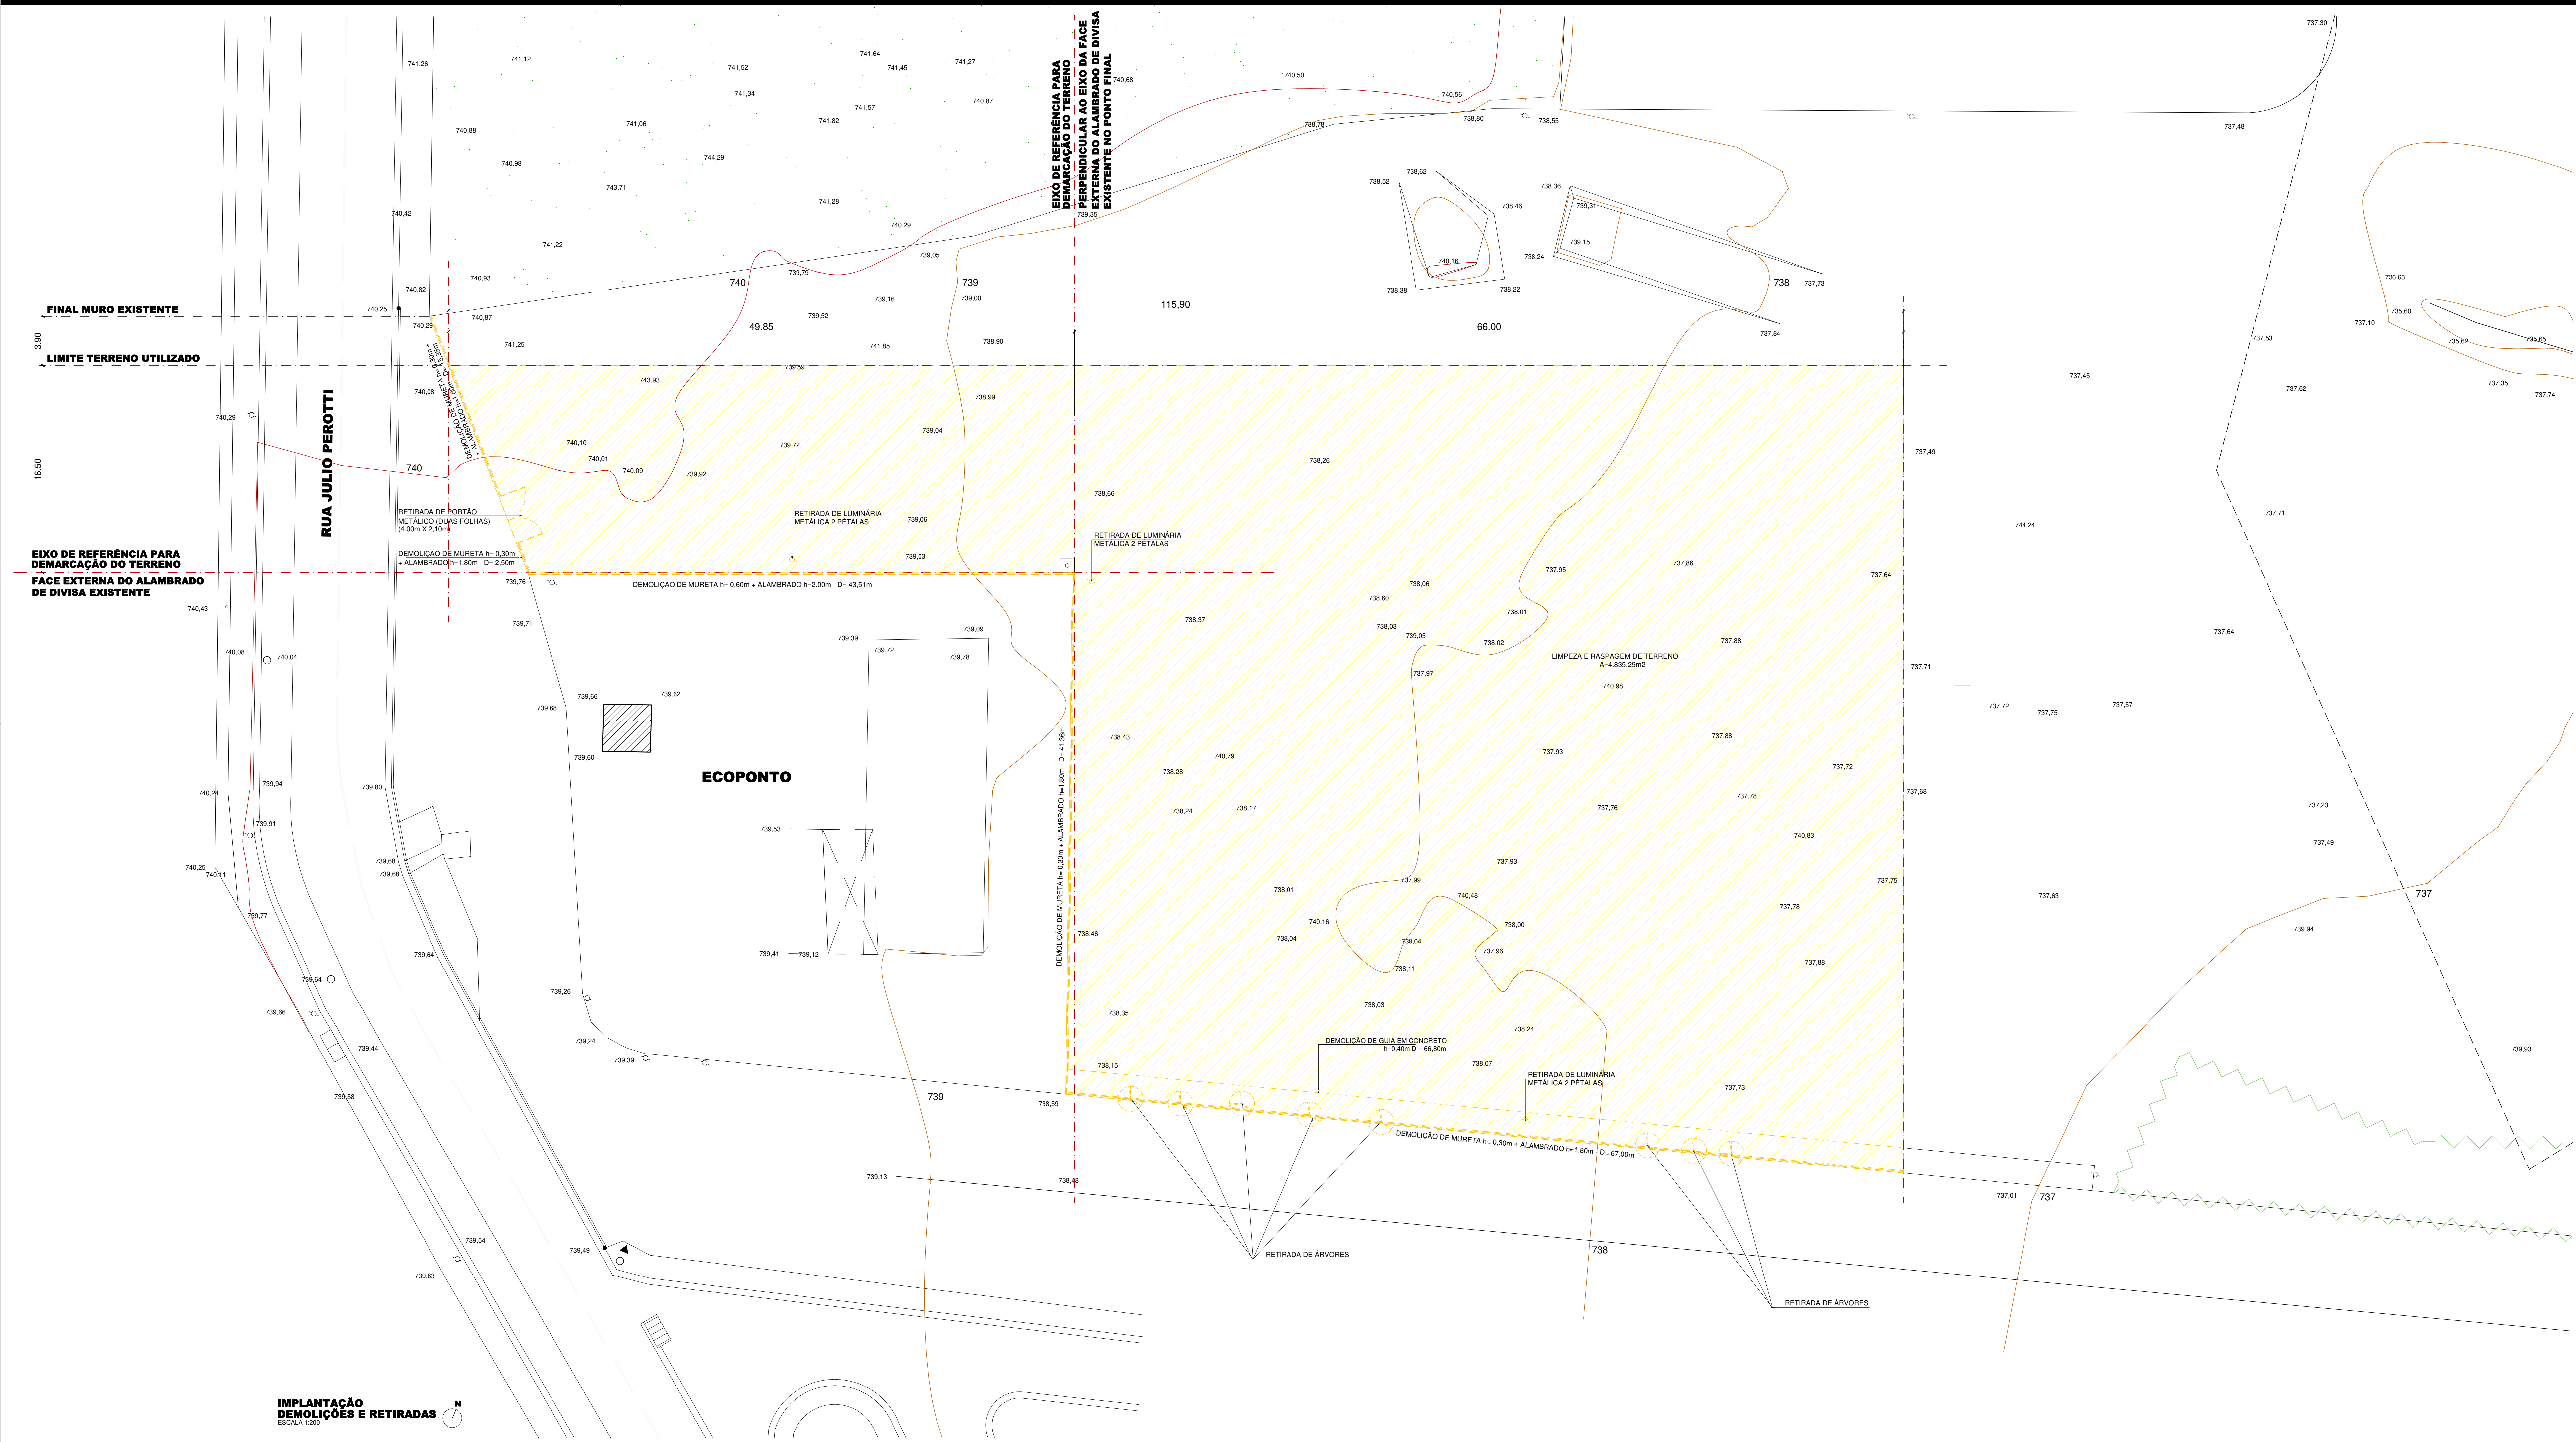

FONTE / DADOS DE BASE
AUTORES DO PROJETO COLABORADORES

ARQ. JOÃO FRANCISCO CHAVEDAR
CAU SP A01854-2

AUTOR E RESPONSÁVEL TÉCNICO PELO PROJETO
Secretaria Municipal de Planejamento e Urbanismo - SPMU

EQUIPE TÉCNICA	
Departamento de Projetos Físicos e Urbanísticos - DPFU	
ANA CLAUDIA PERASSA MÓDOLO CHEFE DE DIVISÃO - ARQUITETURA - CAU SP A27501-5	RAPHAELA MARTINS MACHADO CHEFE DE DIVISÃO - ARQUITETURA - CAU SP A27608-4
FERNANDA MOURI KANO ARQUITETA - CAU SP A0858-4	RODRIGO SEITI SHIMURA TAKATA ENGENHEIRO CIVIL - CREA SP 080325-14
FILipe MEANA DA SILVA ENGENHEIRO CIVIL - CREA 198970132	VINÍCIUS GONÇALVES M. DE CARVALHO CHEFE DE DIVISÃO - ARQUITETURA - CAU SP 05A18865-6
GERSON LIMEZANI ENGENHEIRO CIVIL - CREA SP 02584	SIMONE RODRIGUES SILVA DESIGNER
MIRIAN MAYUMI FUCAMU URAHATA ARQUITETA - CAU SP A17048-6	THAIS GADELHA DE OLIVEIRA SOUSA ASSESSORA DE GABINETE

LEGENDA	
	A CONSERVAR
	A DEMOLIR / RETIRAR

TABELA DE DEMOLIÇÕES E RETIRADAS		
	LIMPER E RASPAGEM DE TERRENO	A=4.835,29m ²
	DEMOLUÇÃO DE MURETA h=0,60m + ALAMBRADO h=2,00m	D=43,51m
	DEMOLUÇÃO DE MURETA h=0,30m + ALAMBRADO h=1,80m	D=126,21m
	DEMOLUÇÃO DE GUIA EM CONCRETO h=0,40m	D=66,80m
	RETRADA DE PORTÃO EM TUBOS METÁLICOS E ALAMBRADO (2 FOLHAS) h=0,60m x 2,00m - SEM REAPROVEITAMENTO	01 UNIDADE
	RETRADA DE LUMINÁRIA METÁLICA 2 PETALAS (SEM REAPROVEITAMENTO)	03 UNIDADES
	RETRADA DE ÁRVORES EXISTENTES	08 UNIDADES



PREFEITURA DE
MOGI DAS CRUZES

SECRETARIA DE
PLANEJAMENTO E URBANISMO

Departamento de Projetos Físicos e Urbanísticos
Av. Ven. Nuno de Siqueira, nº 277 - Centro - Mogi das Cruzes - SP
Fone: 11 4708-5100 - 4708-5000
mpu@prefeitura.mogi-sp.gov.br

Assunto: **CENTRAL DE TRIAGEM DE RESÍDUOS RECICLÁVEIS JARDIM ARMÊNIA**

Projeto: **CONSTRUÇÃO**

Disciplina: **ARQUITETURA**

Etapa: **PROJETO BÁSICO**

Endereço: **RUA JÚLIO PEROTTI, JARDIM ARMÊNIA MOGI DAS CRUZES - SP**
Setor 01 - Quadra 140 - Unidade: 030

Nome do Arquivo: **AMB 019-01 DEMOLIÇÕES E RETIRADAS.DWG**

Responsável: **SECRETARIA MUNICIPAL DE MEIO AMBIENTE E PROTEÇÃO ANIMAL**

ARQ. JOÃO FRANCISCO CHAVEDAR
Secretaria Municipal de Planejamento e Urbanismo
CAU SP A01854-2

Título

DEMOLIÇÕES E RETIRADAS

Código do DPMU: **AMB 019 - 01/15**

Folha

01 | 15

Escala: **1:200**

Data

SET/2025