


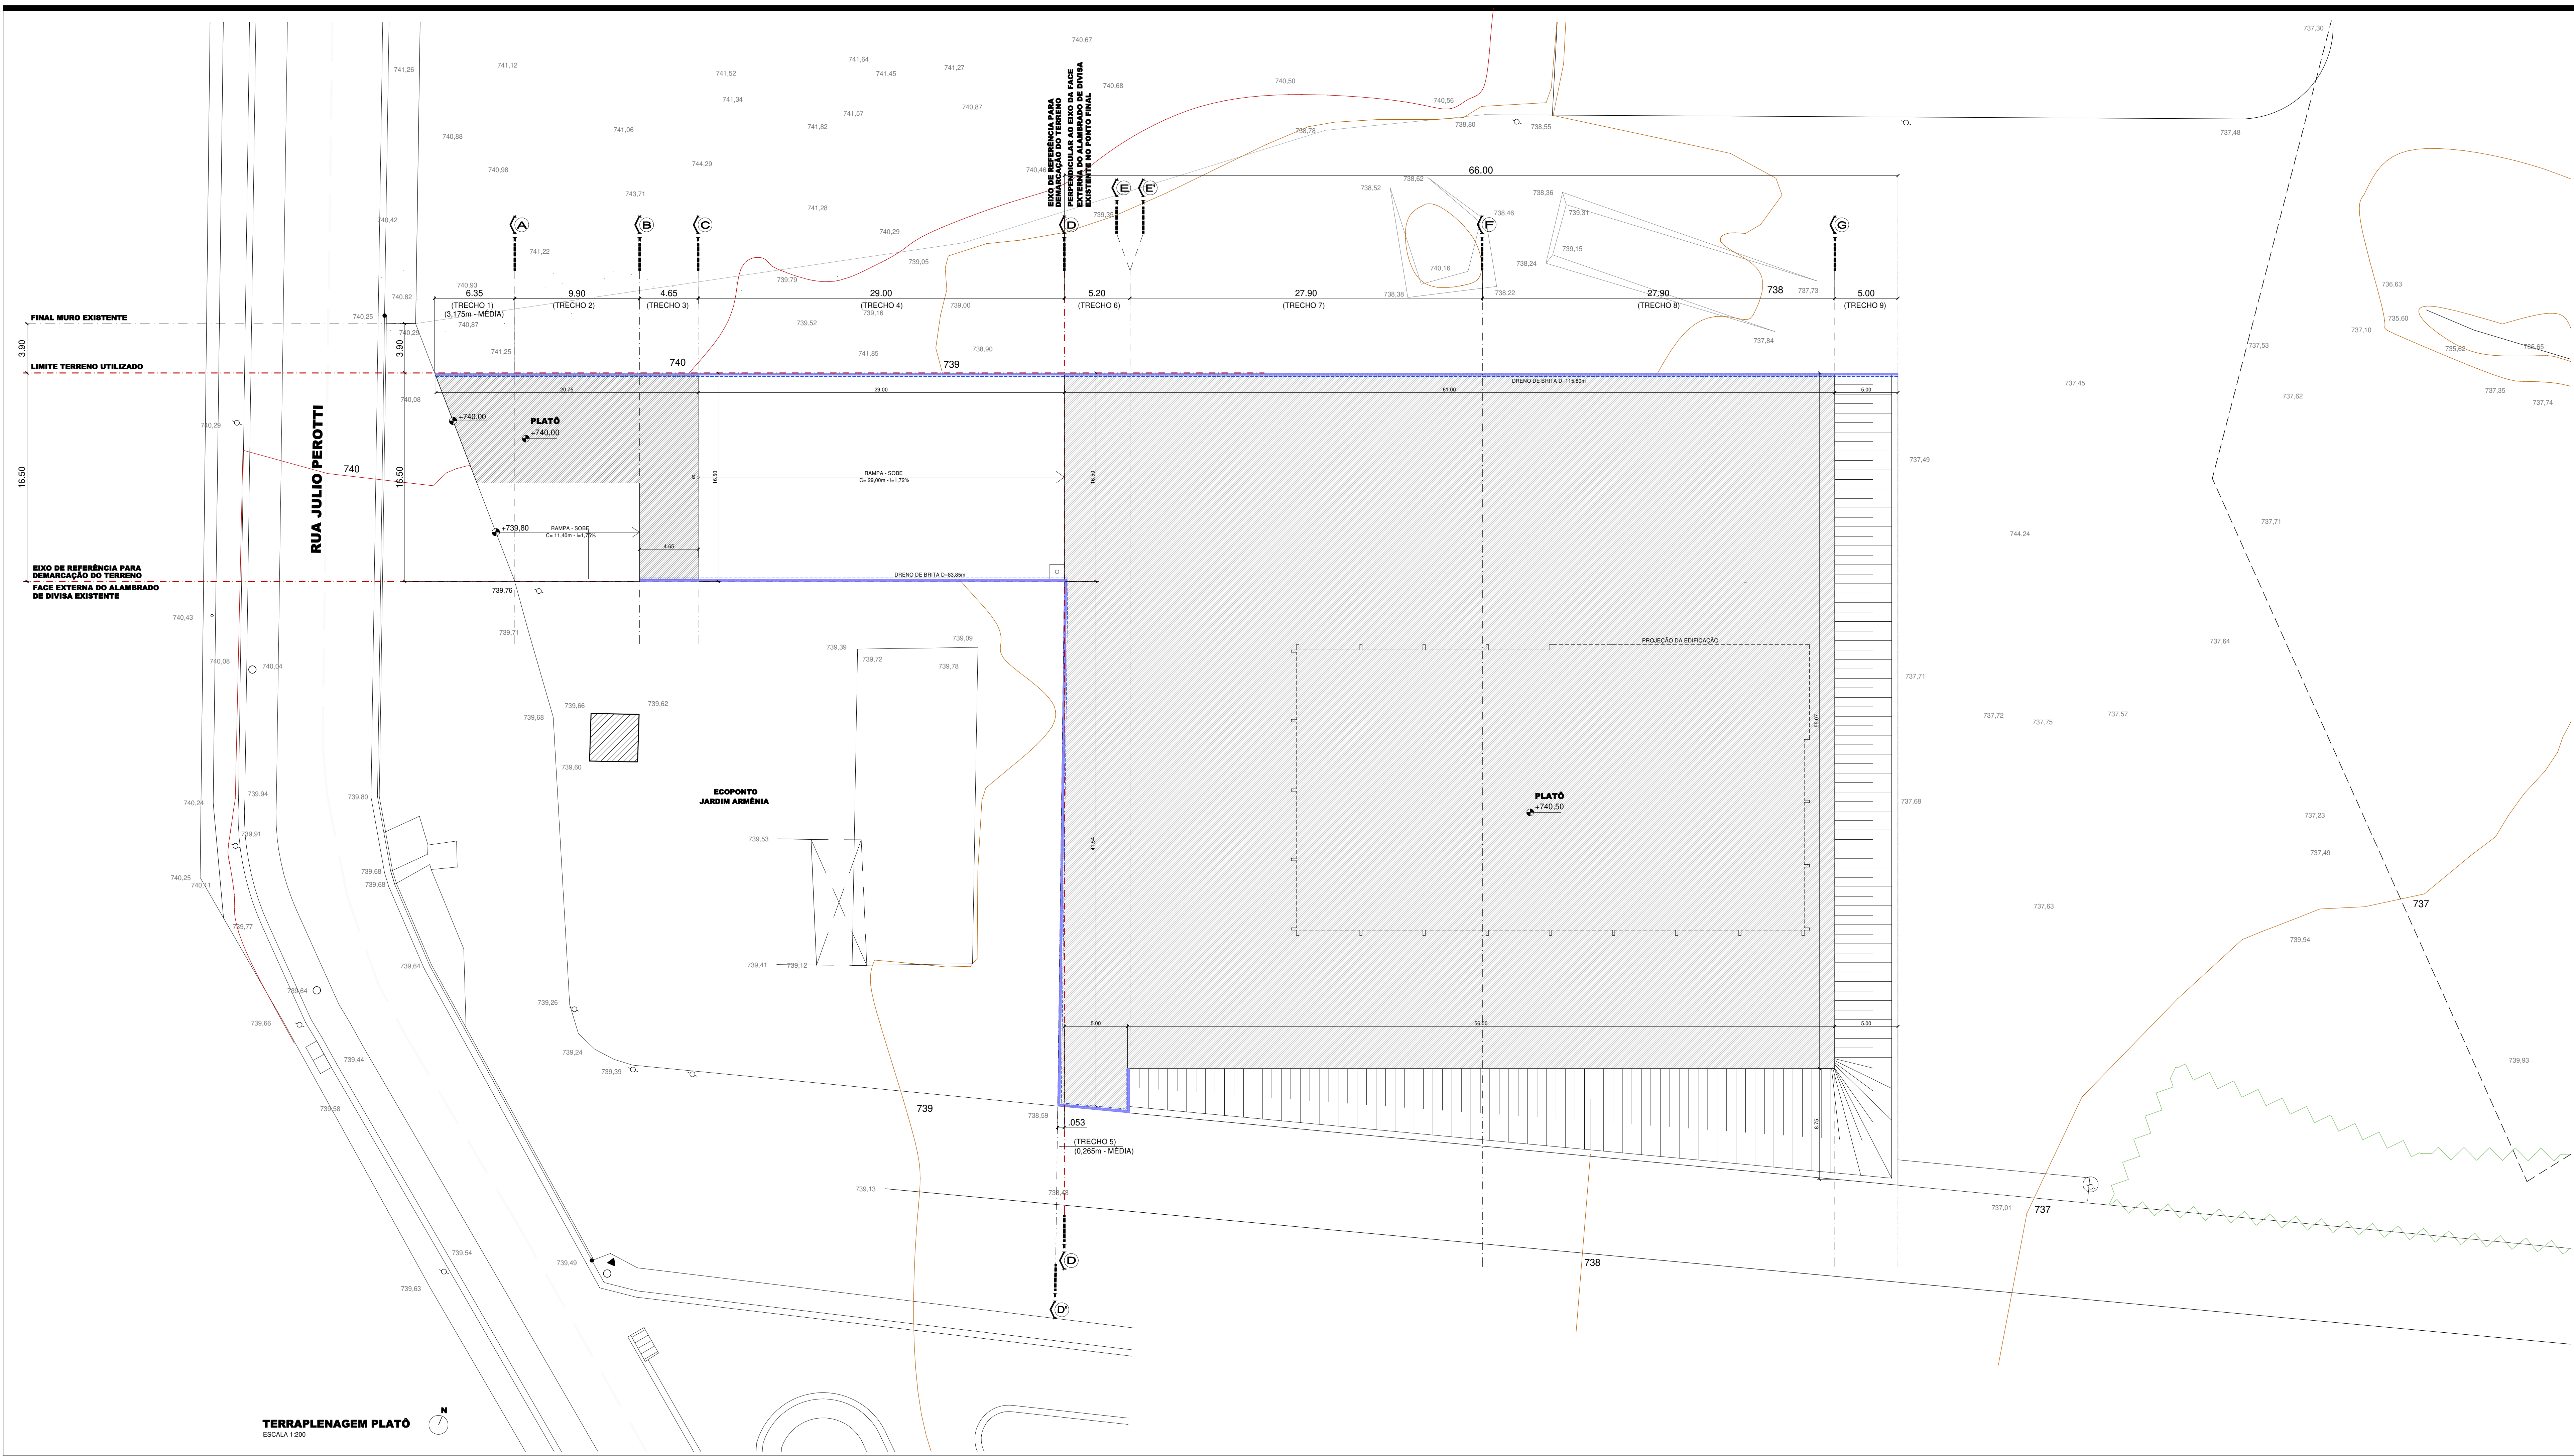

FONTE / DADOS DE BASE	
AUTORES DO PROJETO: COLABORADORES	
ARQ. JOÃO FRANCISCO CHAVEDAR CAU SP 48184-2	AUTOR E RESPONSÁVEL TÉCNICO PELO PROJETO Secretaria Municipal de Planejamento e Urbanismo - SPMU
EQUIPE TÉCNICA	
Departamento de Projetos Físicos e Urbanísticos - DPFU	
ANA CLAUDIA PERASSA MODOLO CHEFE DE DIVISÃO - ARQUITETA - CAU SP 42750-5	RAPHELA MARTINS MACEDO CHEFE DE DIVISÃO - ARQUITETA - CAU SP 42688-4
FERNANDA MOORI KANO ARQUITETA - CAU SP 48608-8	RODRIGO SEITI SHIMURA TAKATA ENGENHEIRO CIVIL - CREA SP 380729-6
FILIPPE MEENA DA SILVA ENGENHEIRO CIVIL - CREA SP 380713-2	WILKES GONÇALVES M. DE CARVALHO CHEFE DE DIVISÃO - ARQUITETO - CAU SP 381988-5
GERSON LIMEZAKI ENGENHEIRO CIVIL - CREA SP 380729-6	SIMONE RODRIGUEZ SILVA DESENHISTA
MIRIAN MAYUMI FUJIMORI URAHATA ARQUITETA - CAU SP 47285-6	THAIS GADELHA DE OLIVEIRA SOUSA ASSESSORA DE GRÁFICO

LEGENDA	
PLATO - COTA TERRAPLENAGEM	
+740.50 - (COTA FINAL TERRAPLENAGEM)	
738.13 (PERFIL NATURAL)	
+740.55 (COTA FINAL PISO ACABADO)	
MUROMURETA DE ARRIMO	
DRENHO DE BRITA (D=193,85m)	



**PREFEITURA DE
MOGI DAS CRUZES**

**SECRETARIA DE
PLANEJAMENTO E URBANISMO**

Departamento de Projetos Físicos e Urbanísticos

Av. Vis. Nacional Vargas Guimarães, nº 277 - Centro Cívico - Mogi das Cruzes - SP
Fone: 11 4755-5125 4755-5205
email: projeto@pmogicruz.es.gov.br

Assunto	CENTRAL DE TRIAGEM DE RESÍDUOS RECICLÁVEIS JARDIM ARMÊNIA
Projeto	CONSTRUÇÃO
Disciplina	ARQUITETURA
Etapas	PROJETO BÁSICO
Endereço	RUA JÚLIO PEROTTI, JARDIM ARMÊNIA MOGI DAS CRUZES - SP Setor 04 - Quadra 145 - Unidade 610
Nome do Arquivo	AMB 019 02 TERRAPLENAGEM PLATÔ.DWG
Regulamento	SECRETARIA MUNICIPAL DE MEIO AMBIENTE E PROTEÇÃO ANIMAL

ARQ. JOÃO FRANCISCO CHAVEDAR
Secretaria Municipal de Planejamento e Urbanismo
Cau SP 48184-2

Título	Folha
TERRAPLENAGEM PLATÔ	02 15
Código de DPU	AMB 019 - 02/15
Data	SET/2025
Escala	1:200