


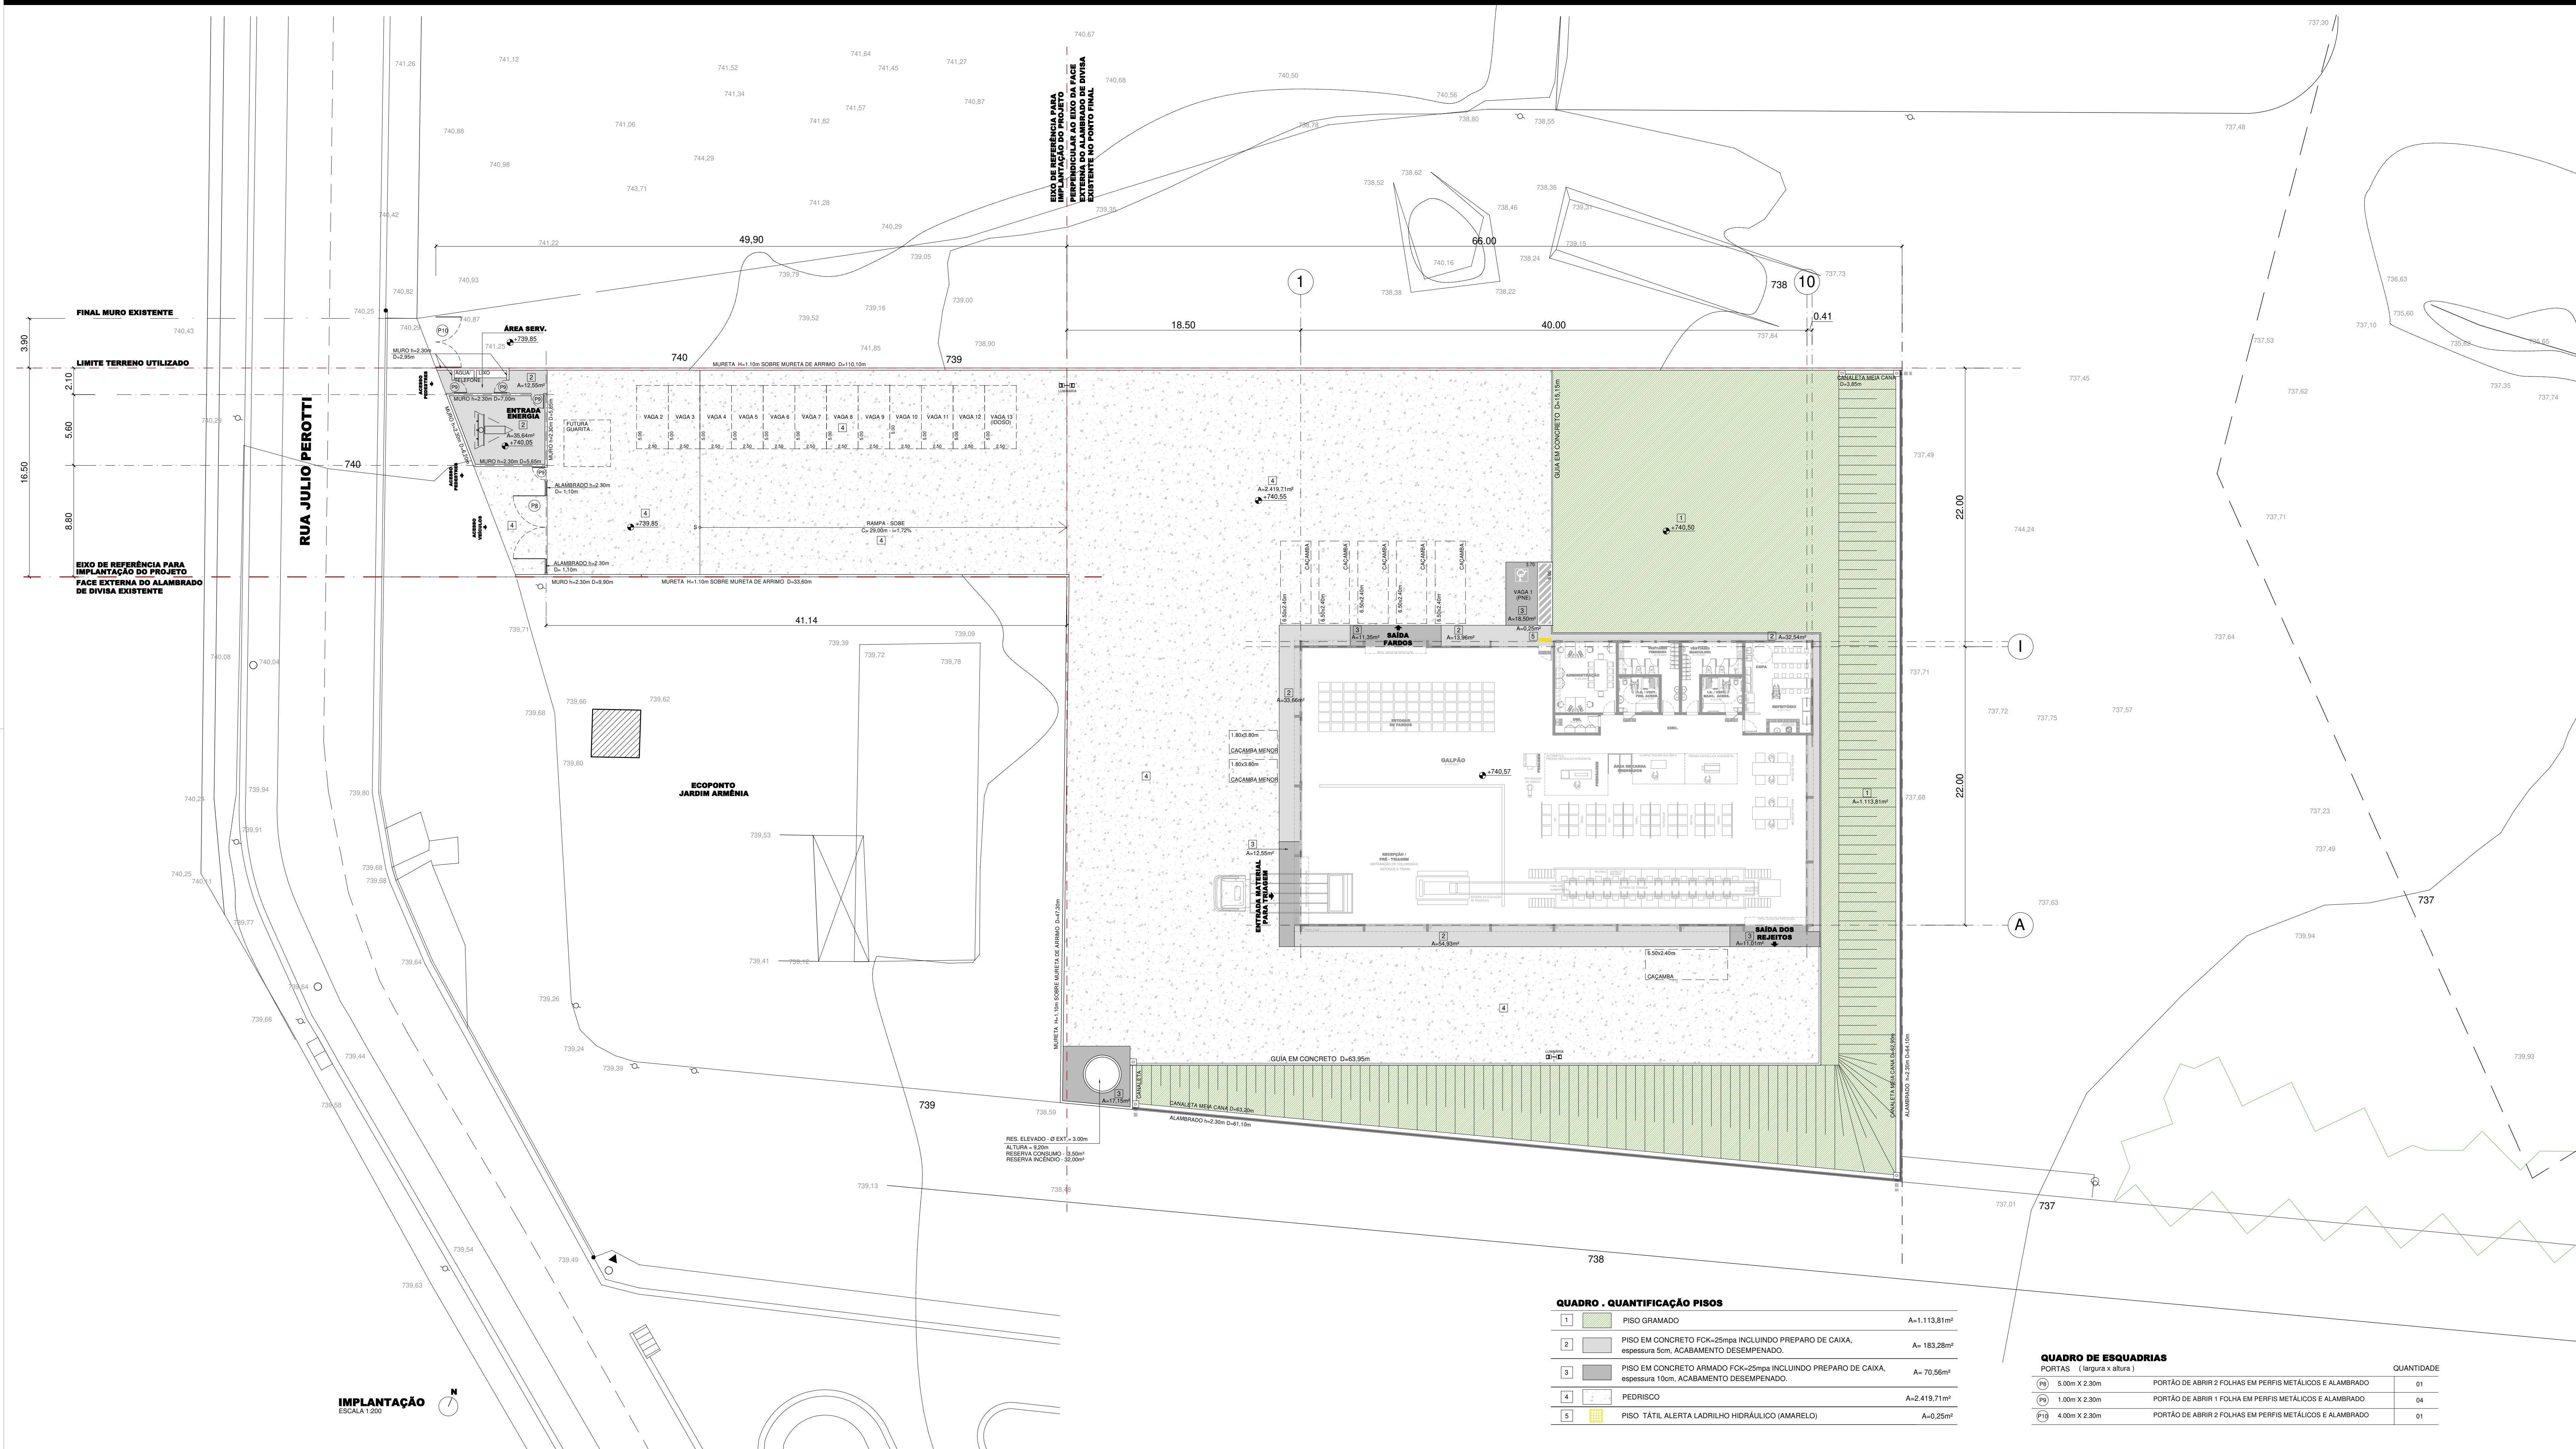

FONTE / DADOS DE BASE	
AUTORES DO PROJETO: LOCALIZANDOS	
ARQ. JOÃO FRANCISCO CHAVESAR CAU SP 46184-2	AUTOR E RESPONSÁVEL TÉCNICO PELO PROJETO Secretaria Municipal de Planejamento e Urbanismo - SMPU
EQUIPE TÉCNICA	
Departamento de Projetos Físicos e Urbanísticos - DPFU	
ANA CLAUDIA PERASSA MODOLO CHEFE DE DIVISÃO - ARQUITETA / CAU SP 42791-5	RAPHAELA MARTINS MACHADO CHEFE DE DIVISÃO - ARQUITETA / CAU SP 42768-4
FERNANDA MODUR KANO ARQUITETA / CAU SP 40854-4	RODRIGO SEITI SHIMURA TAKATA ENGENHEIRO CIVIL - CREA SP 506735-16
FILIPPE MEANA DA SILVA ENGENHEIRO CIVIL - CREA 588767-12	VINICIUS GONCALVES M. DE CARVALHO ENGENHEIRO CIVIL - CREA 588767-12
GERSON LIMEZAKI ENGENHEIRO CIVIL - CREA 588767-12	SIMONE RODRIGUEZ SILVA ENGENHEIRA CIVIL - CREA 588767-12
MIRIAN MAYUMI FUCAMUJI URAHATA ARQUITETA / CAU SP 73869-0	THAIS GADELHA DE OLIVEIRA SOUSA ARQUITETA DE QUARTO

QUADRO DE ÁREAS	
ÁREA DE INTERVENÇÃO	A=4.811,87m²
ÁREA DE CONSTRUÇÃO	A=384,89m²
BLOCO GALPÃO	

QUADRO - QUANTIFICAÇÃO ÁREAS EXTERNAS	
ÁREA DE LERDO	1 UNIDADE
ENTRADA DE ÁGUA	1 UNIDADE
ENTRADA DE TELEFONE	1 UNIDADE
ENTRADA DE ENERGIA	1 UNIDADE
ENTRADA DE ENERGIA	1 UNIDADE
INSTALAÇÃO DE LUMINÁRIA E RETALHAS	2 UNIDADES
LED EFICIÊNCIA MÍNIMA 118 lm/m EM POSTE DE 6m	
TRACAMENTO EM ALBERGADO COM INCLINAÇÃO DO CONCRETO 1:2-20m	127,42m
MURO 1:2-20m	37,55m
MURTO 1:2-20m SOBRE MURTO DE ARRIMO	191,05m
CANALIZA MEIA CAIXA	120,95m
GUIA EM CONCRETO TIPO PREFABRICADA	70,10m



PREFEITURA DE MOGI DAS CRUZES

SECRETARIA DE PLANEJAMENTO E URBANISMO

Departamento de Projetos Físicos e Urbanísticos

Av. Vol. Natanias Pagan Queiroz nº 277 - Centro Cidre - Mogi das Cruzes - SP
Fone: 11 4786-1125 / 4786-1000
proj@prefmogi.sp.gov.br

Assunto	CENTRAL DE TRIAGEM DE RESÍDUOS RECICLÁVEIS JARDIM ARMÊNIA
Projeto	CONSTRUÇÃO
Disciplina	ARQUITETURA
Disciplina	PROJETO BÁSICO
Endereço	RUA JÚLIO PEROTTI, JARDIM ARMÊNIA MOGI DAS CRUZES - SP
Setor 04	Quadro 1403 Unidade 030
Nome do Arquivo	AMB 019 04 IMPLANTAÇÃO.DWG
Responsável	SECRETARIA MUNICIPAL DE MEIO AMBIENTE E PROTEÇÃO ANIMAL

ARQ. JOÃO FRANCISCO CHAVEDAR	
Secretaria Municipal de Planejamento e Urbanismo	
CAU SP 46184-2	
Título	
Implantação	
Folha	
04 15	
Código de Serviço	
AMB 019 - 04/15	
Data	
SET/2025	
Escala	
1:200	

QUADRO - QUANTIFICAÇÃO PISOS		
1	PISO GRAMADO	A=1.113,81m²
2	PISO EM CONCRETO FCK-20mpa INCLUINDO PREPARO DE CAIXA, espessura 8cm, ACABAMENTO DESEMPENHADO.	A= 183,28m²
3	PISO EM CONCRETO ARMADO FCK-20mpa INCLUINDO PREPARO DE CAIXA, espessura 10cm, ACABAMENTO DESEMPENHADO.	A= 70,56m²
4	PEDRISCO	A=2.419,71m²
5	PISO TÁIL ALERTA LADRILHO HIDRÁULICO (AMARELO)	A=0,25m²

QUADRO DE ESQUADRIAS		
PORTAS - largura e altura 1		QUANTIDADE
6	5,00m x 2,30m	01
7	1,00m x 2,30m	04
8	4,00m x 2,30m	01