

EQUIPE TÉCNICA

ANA CLAUDIA PERASSA MÓDULO CHEFE DE DIVISÃO - ARQUITETA / CAU SP A27261-5	RAPHAELA MARTINS MACHADO CHEFE DE DIVISÃO - ARQUITETA / CAU SP A27609-4
FERNANDA MIDORI KANO ARQUITETA / CAU SP A48834-8	RODRIGO SEITI SHIMURA TAKATA ENGENHEIRO CIVIL / CREA SP 5063736746
FILIPE MEANA DA SILVA ENGENHEIRO CIVIL / CREA SP 58876132	VINÍCIUS GONÇALVES M. DE CARVALHO CHEFE DE DIVISÃO - ARQUITETO / CAU SP 60418995-6
GERSON UMEZAKI ENGENHEIRO CIVIL / CREA SP 5261432344	SIMONE RODRIGUEZ SILVA DESENHISTA
MIRIAN MAYUMI FUJIMORI URAHATA ARQUITETA / CAU A172465-3	THÁIS GADELHA DE OLIVEIRA SOUSA ASSESSORA DE GABINETE

ELEMENTOS DE SUSTENTABILIDADE	AMBIENTE
(A) ILUMINAÇÃO E VENTILAÇÃO NATURAIS	GERAL
(B) TELHAS METÁLICAS TERMOACÚSTICAS	COBERTURA GALPÃO
(C) SISTEMA DE REUSO ÁGUAS PLUVIAIS	-
(D) BACIA SANITÁRIA COM CAIXA ACOPLADA COM DESCARGA DE 3 E 6 LITROS	SANITÁRIOS / VESTIÁRIOS
(E) TORNEIRA COM ACIONAMENTO AUTOMÁTICO E TEMPORIZADOR	SANITÁRIOS / VESTIÁRIOS
(F) PAVIMENTO PERMEÁVEL (DRENANTE)	ESTACIONAMENTO
(G) MADEIRA PLÁSTICA ECOLÓGICA	-
(H) VEGETAÇÃO E PERMEABILIDADE (ÁRVORES, ARBUSTOS E FORRAÇÕES)	ÁREA EXTERNA
(I) HORTA	-
(J) "MURDO VERDE" (VEGETAÇÃO TREPadeira)	-
(K) ENERGIA FOTOVOLTAICA	-

NOTAS GERAIS

A= ÁREA (m²)
 PER= PERÍMETRO (m)
 SOLERA 1 = SOLERA EM GRANITO BRANCO
 DFR = DIVISÓRIA FRONTAL EM GRANILITE
 DLA = DIVISÓRIA LATERAL ABERTA EM GRANILITE
 DLF = DIVISÓRIA LATERAL FECHADA EM GRANILITE
 TODOS OS PEITORIS SERÃO EM CONCRETO
 COM PINTURA HIDORREPELENTE

SECRETARIA DE
 PLANEJAMENTO E URBANISMO



Departamento de Projetos Físicos e Urbanísticos
 Av. Ven. Narciso Yague Guimarães, nº 277 - Centro Cívico - Mogi das Cruzes - SP
 Fone: 11 4798-5125 4798-5000
 smpu@mogidascruzes.sp.gov.br


Assunto	CENTRAL DE TRIAGEM DE RESÍDUOS RECICLÁVEIS JARDIM ARMÊNIA
Projeto	CONSTRUÇÃO
Disciplina	ARQUITETURA
Etapas	PROJETO BÁSICO
Endereço	RUA JÚLIO PEROTTI, JARDIM ARMÊNIA MOGI DAS CRUZES - SP
Nome do Arquivo	Sector 04 Quadra 140 Unidade 030 AMB 019 05 PLANTA TÉCNICA GALPÃO. DWG
Requisitante	SECRETARIA MUNICIPAL DE MEIO AMBIENTE E PROTEÇÃO ANIMAL

ARQ. JOÃO FRANCISCO CHAVEDAR
 Secretário Municipal de Planejamento e Urbanismo
 cau SP A81854-2

Título GALPÃO PLANTA TÉCNICA	Folha 05 15
Código do DPFU AMB 019 - 05/15	Data SET/2025
	Escala 1:100

QUADRO DE ACABAMENTOS - GALPÃO

PISO	LOCAL
1 PISO EM CONCRETO FCK=25mpa INCLUINDO PREPARO DE CAIXA, espessura 20cm; ACABAMENTO DESEMPENADO ARMADO, COM RODAPÉ H=10cm	GALPÃO
2 PISO EM CERÂMICA 30 x 30cm ANTIDERRAPANTE - COR CINZA CLARO	I.S., VESTIÁRIOS
3 PISO EM CERÂMICA 30 x 30cm ANTIDERRAPANTE - COR CINZA CLARO COM RODAPÉ CERÂMICO H=10cm	REFEITÓRIO, D.M.L., ADM.
4 PISO TÁTIL ALERTA COLADO (AMARELO)	GERAL (INTERNO)
A=1,82m²	
PAREDE	LOCAL
1 CERÂMICA 30cm X 60cm, ACABAMENTO ACETINADO, COR BRANCO, ATÉ O TETO	I.S., VEST.
2 BARRA CERÂMICA 30 X 60 cm, ACABAMENTO ACETINADO, COR BRANCO, DE H=0,80m ATÉ 1,40m. (SOBRE LAVATÓRIO / BANCADA PIA / TANQUE)	D.M.L., REFEIT.
3 BLOCO APARENTE COM PINTURA HIDORREPELENTE (EXTERNO)	EXTERNO
4 ESTRUTURA APARENTE COM PINTURA HIDORREPELENTE (EXTERNO)	EXTERNO
5 BLOCO APARENTE (INTERNO)	GERAL (EXCETO I.S. / VEST.)
6 ESTRUTURA APARENTE (INTERNO)	GERAL (EXCETO I.S. / VEST.)
TETO	LOCAL
1 TELHA METÁLICA TRAPEZOIDAL TERMOACÚSTICA	GALPÃO
2 PINTURA LATEX ACRILICA SOBRE GESSO, COR BRANCO.	GERAL
3 PINTURA LATEX ACRILICA SOBRE PORRO DE GESSO ACARTONADO - COR BRANCO	ADMINISTRAÇÃO, VESTIÁRIOS
4 LAJE APARENTE COM PINTURA HIDORREPELENTE	LAJE EXTERNA (GERAL)

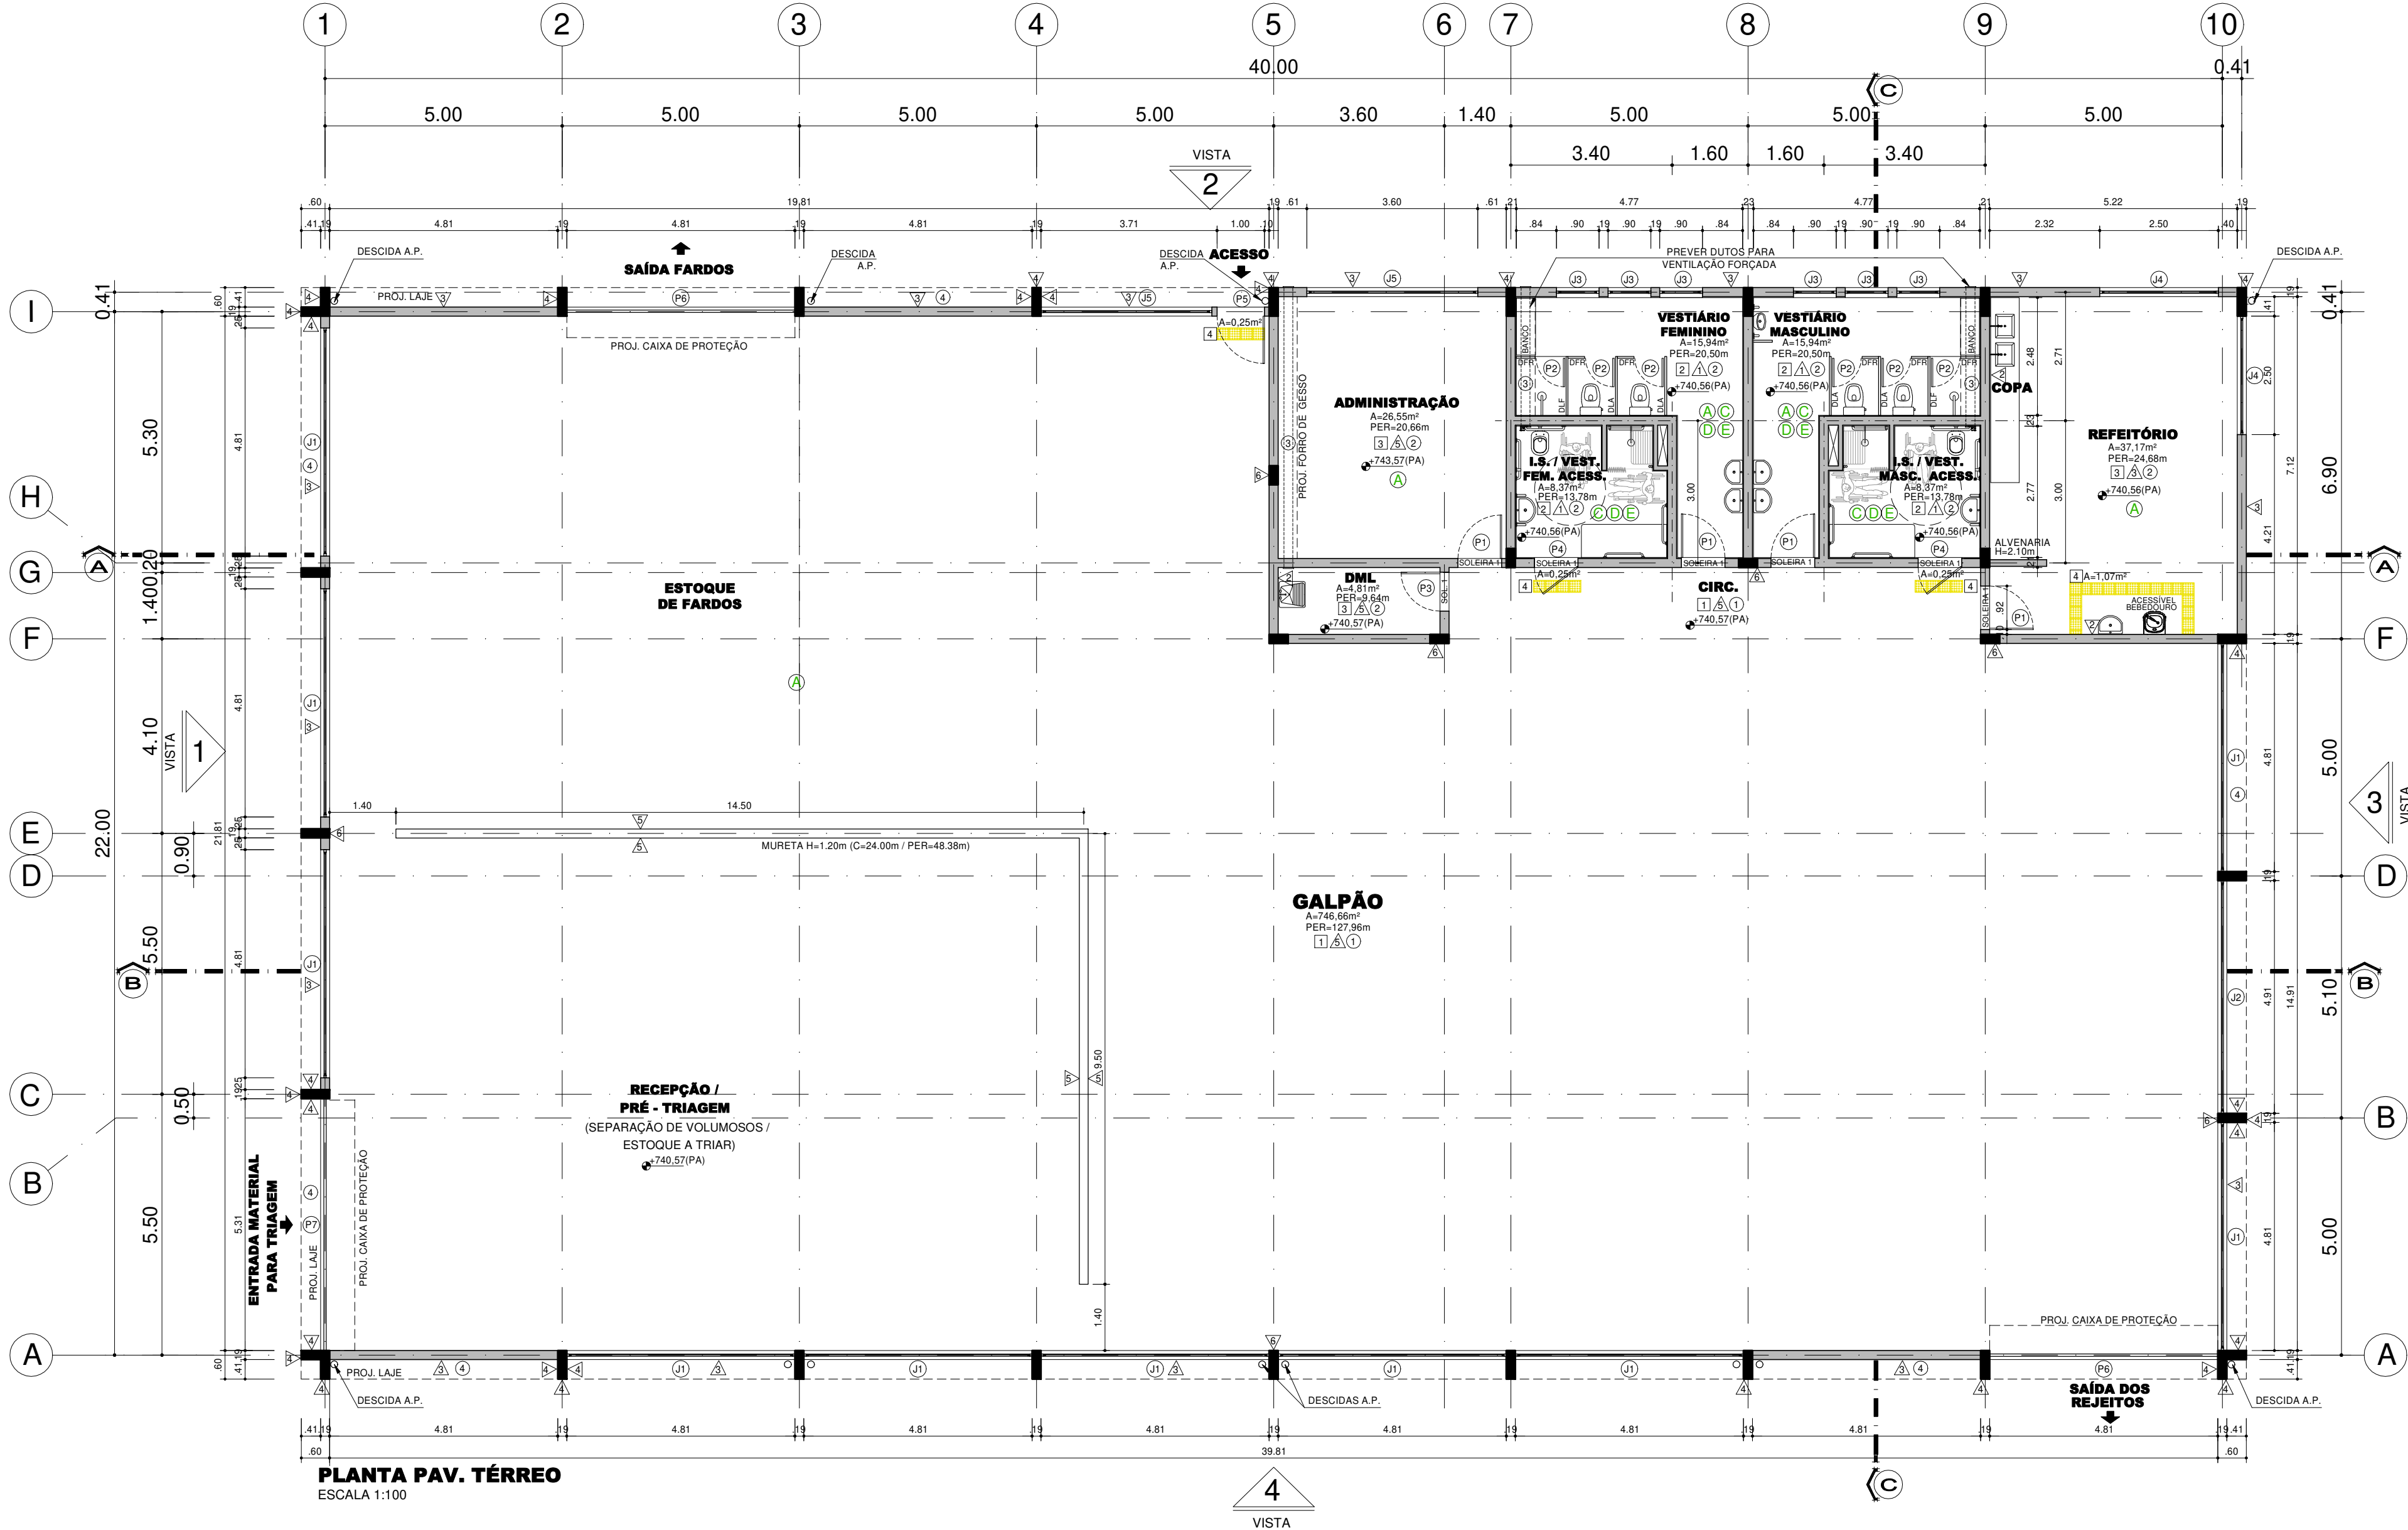

PLANTA PAV. TÉRREO
 ESCALA 1:100