

EQUIPE TÉCNICA

Departamento de Projetos Físicos e Urbanísticos - DPFU

ANA CLAUDIA PERASSA MÓDOLO
 CHEFE DE DIVISÃO - ARQUITETA / CAU SP A27261-5

RAPHAELA MARTINS MACHADO
 CHEFE DE DIVISÃO - ARQUITETA / CAU SP A27609-4

FERNANDA MIDORI KANO
 ARQUITETA / CAU SP A48834-8

RODRIGO SEITI SHIMURA TAKATA
 ENGENHEIRO CIVIL / CREA SP 5663736746

FILIPE MEANA DA SILVA
 ENGENHEIRO CIVIL / CREA SP 588797132

VINICIUS GONÇALVES M. DE CARVALHO
 CHEFE DE DIVISÃO - ARQUITETO / CAU SP 04189985-6

GERSON UMEZAKI
 ENGENHEIRO CIVIL / CREA SP 5261432344


SIMONE RODRIGUEZ SILVA
 DESENHISTA

MIRIAN MAYUMI FUÇAMIDU URAHATA
 ARQUITETA / CAU A172465-9

THÁIS GADELHA DE OLIVEIRA SOUSA
 ASSESSORA DE GABINETE

SINALIZAÇÃO	QUANTIDADE
SI-01A	01
SI-01B	01
SI-01C	01
SI-01D	01
SI-02A	01
SI-04	03
SI-07	07
SI-06A	04
A	04

QUANTIFICAÇÃO ESPELHOS	MEDIDAS (comprimento x altura)	QUANTIDADE
E1	1,10m x 0,80m	02
E2	0,60m x 0,50m (VEST. E SAN. ACESSÍVEIS)	02

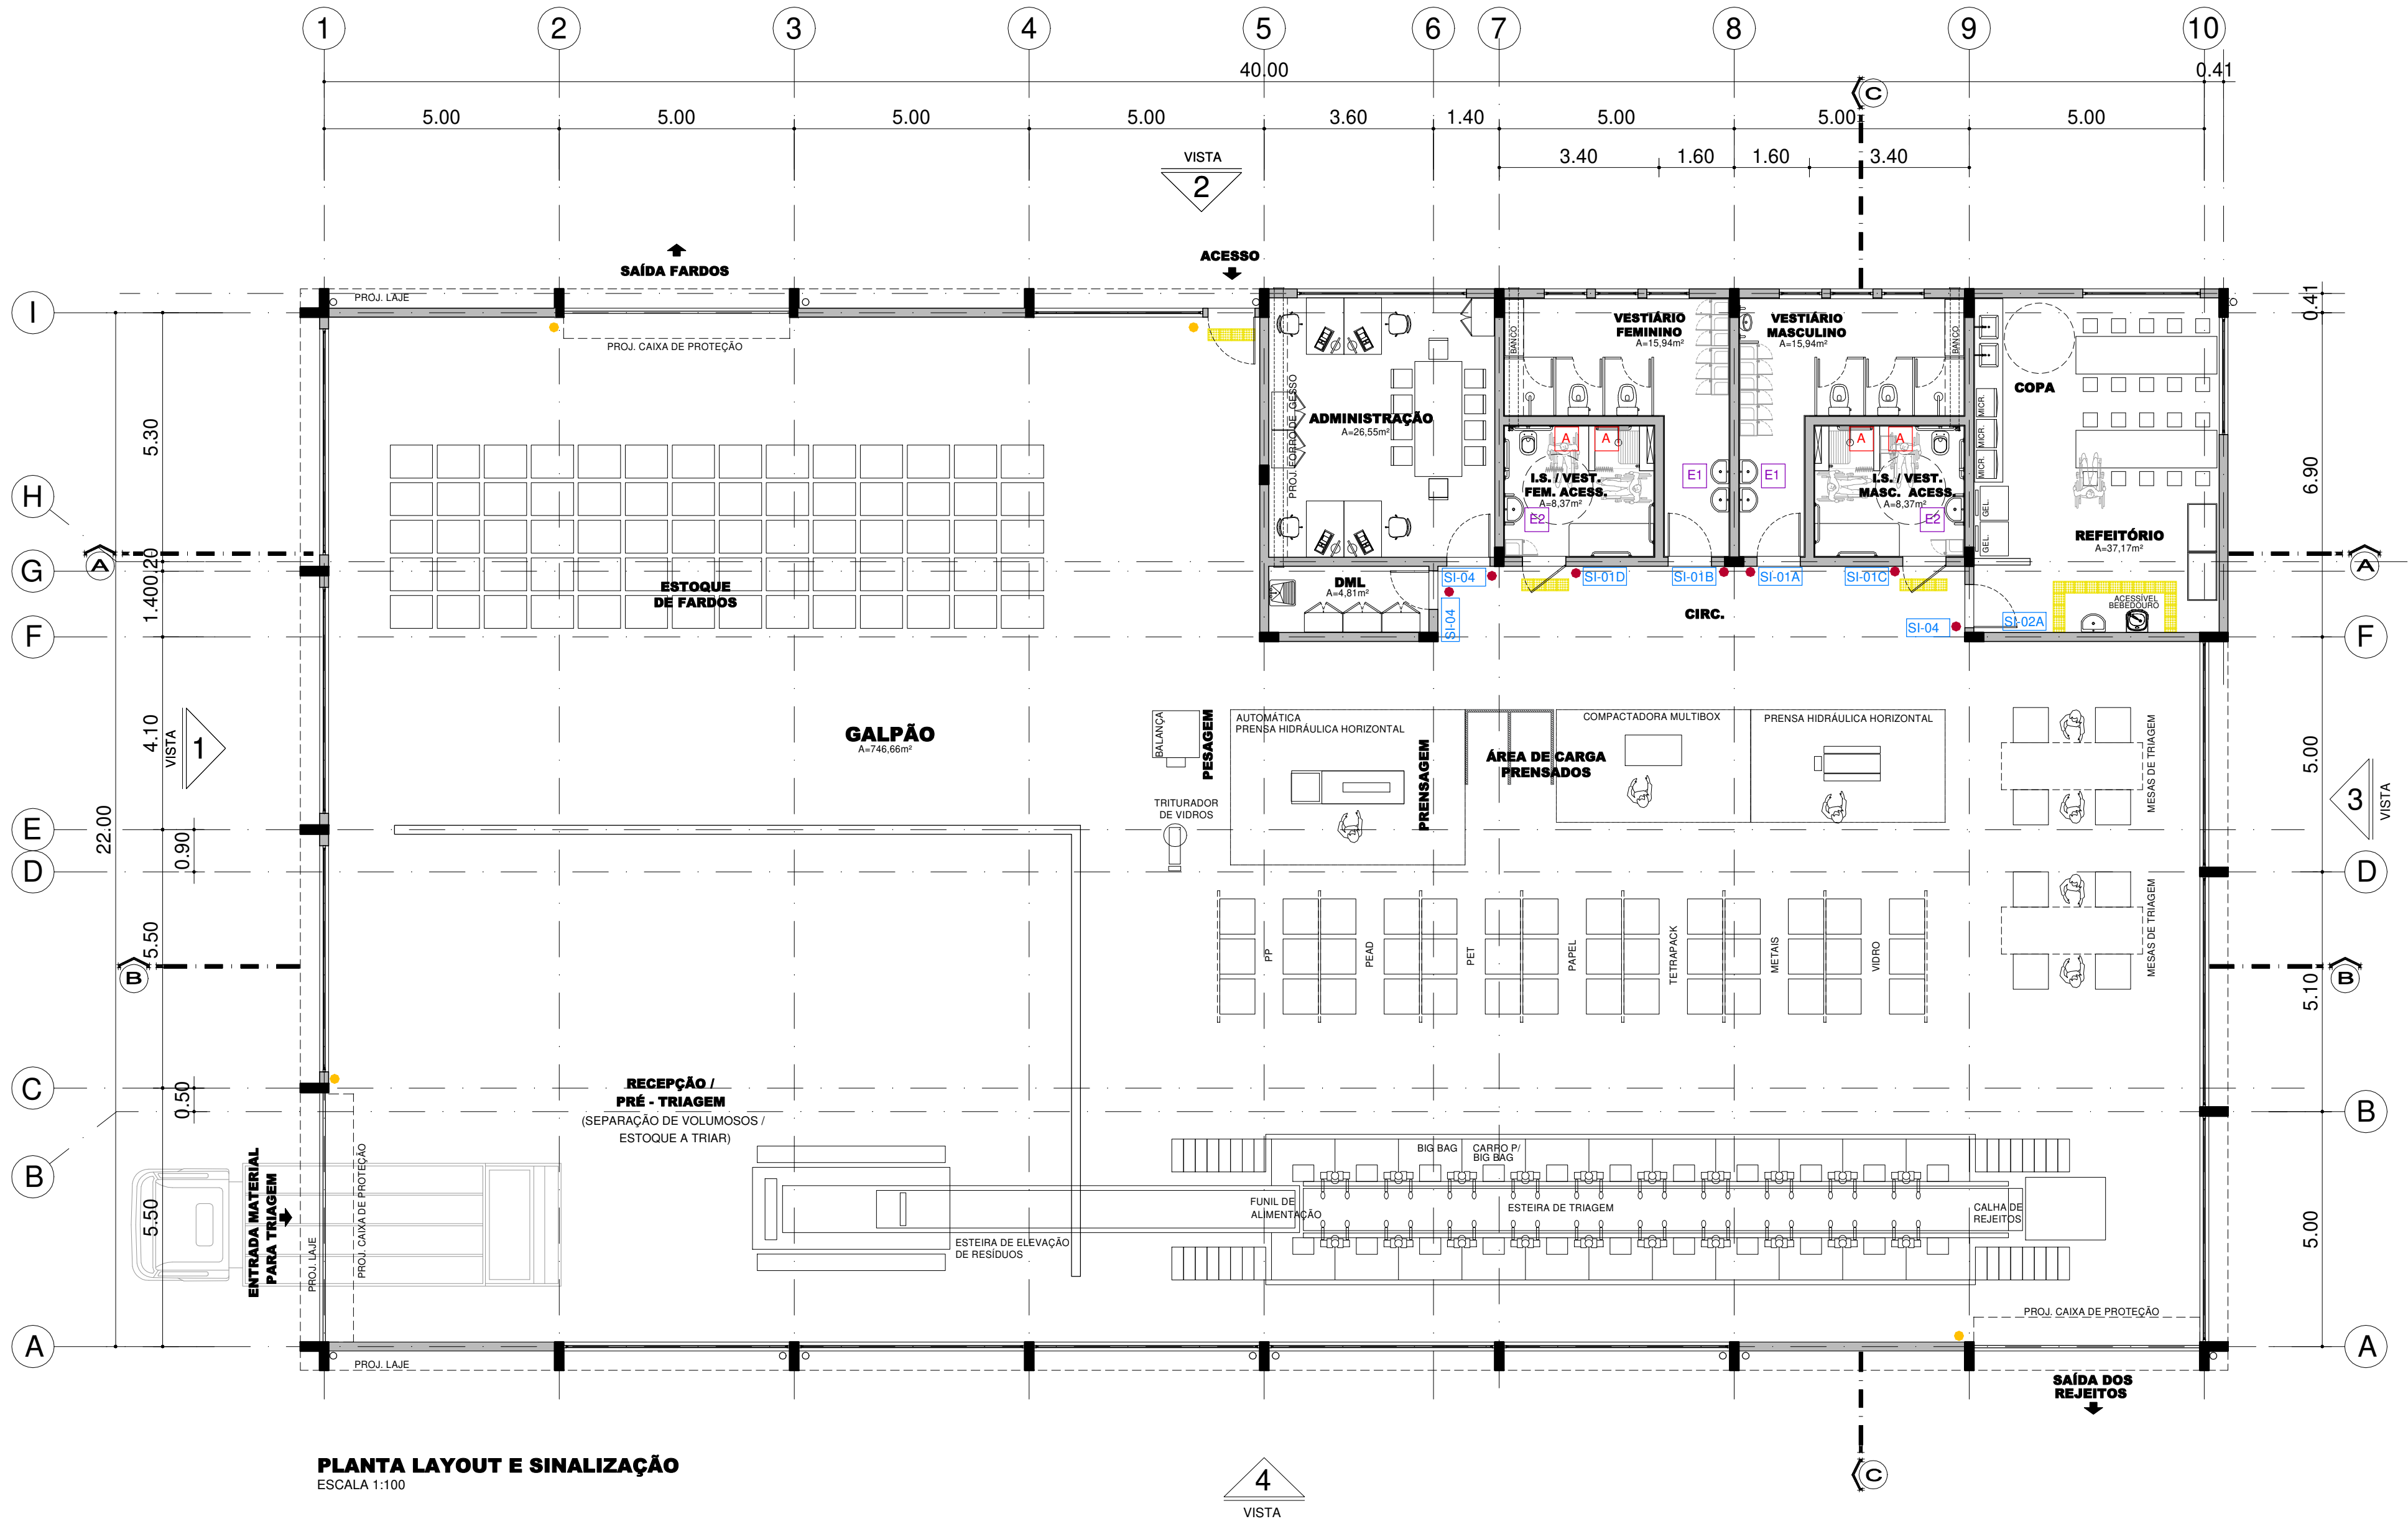

SECRETARIA DE
 PLANEJAMENTO E URBANISMO

Departamento de Projetos Físicos e Urbanísticos
 Av. Ver. Narciso Yague Guimarães nº 277 - Centro Cívico - Mogi das Cruzes - SP
 Fone: 11 4798-5125 4798-5000 smpu@mogidascruzes.sp.gov.br

Assunto
 CENTRAL DE TRIAGEM DE RESÍDUOS RECICLÁVEIS
 JARDIM ARMÊNIA

Projeto
 CONSTRUÇÃO

Disciplina
 ARQUITETURA

Etapa
 PROJETO BÁSICO

Endereço
 RUA JÚLIO PEROTTI, JARDIM ARMÊNIA
 MOGI DAS CRUZES - SP
 Setor 04 Quadra 140 Unidade 030

Nome do Arquivo
 AMB 019 06 LAYOUT E SINALIZAÇÃO GALPÃO. DWG

Requirante
 SECRETARIA MUNICIPAL DE MEIO AMBIENTE E PROTEÇÃO ANIMAL

ARQ. JOÃO FRANCISCO CHAVEDAR
 Secretário Municipal de Planejamento e Urbanismo
 cau SP A81854-2