


QUADRO DE MATERIAIS		
PISO		QUANT.
1	PISO EM GRANILITE	1.998,11 m²
2	PISO VINÍLICO BROMO E PRETO	110,60 m²
3	PISO VINÍLICO BEGE	588,14 m²
4	PISO EM CERÂMICA ANTIDERRAPANTE DESENHADO (PISCINA)	179,70m²
5	PISO CERÂMICO BRANCO (BANHEIRO)	29,30 m²
6	REVESTIMENTO PEDRA BEGE (AO REDOR DA PISCINA)	48,72 m²
7	PISO CERÂMICO ANTIDERRAPANTE BEGE (LAVA PÉS E BANHEIRO PISCINA)	123,42 m²
8	PISO INTERTRAVADO	73,24 m²
9	PASSEIO CIMENTÍCIO	25,78 m²
10	PISO VINÍLICO BEGE CLARO	446,20 m²

PAREDE		
1	PINTURA LÁTEX ACRÍLICO FOSCO COM TEXTURA	
2	PINTURA ESMALTE ACRÍLICO COM TEXTURA	
3	PINTURA LÁTEX ACRÍLICO FOSCO	
4	PINTURA ESMALTE ACRÍLICO	
5	AZULEJO 15X15 COR BRANCO	
6	AZULEJO COR BRANCO FOSCO (BANHEIRO PISCINA)	
7	DIVISÓRIA	
8	BLOCO TINGIDO	
TETO		
1	TELHA EM AÇO TIPO TRAPEZOIDAL	4.465,70 m²
2	LAJE CIMENTÍCIA	68,22 m²
3	FORRO PVC	2.068,65m²
4	LAJE TINGIDA	236,11m²
5	COBERTURA POLIPROPILENO (PISCINA)	821,15m²

JANELAS	DIMENSÃO (l x a x p)	QUANT.
J1	1,80m x 2,00m / 1,80m	ESQUADRIA BASCULANTE COM BANDEIRA FIXA EM AÇO TINGIDO E VIDRO TRANSPARENTE CAMELADO 54 un.
J2	1,00m x 1,00m / 2,45m	ESQUADRIA BASCULANTE COM BANDEIRA FIXA E GRADE EM AÇO TINGIDO E VIDRO TRANSPARENTE CAMELADO 01 un.
J3	7,65m x 0,40m / 3,45m	ESQUADRIA FIXA EM AÇO E VIDRO TRANSPARENTE 01 un.
J4	1,40m X 1,50m / 1,15m	ESQUADRIA BASCULANTE DE CORRER COM BANDEIRA BASCULANTE EM AÇO E VIDRO TRANSPARENTE 01 un.
J5	*MEDIDA VARIA*	BRISE -
J6	3,70m X 1,80m / -	ESQUADRIA FIXA EM AÇO TINGIDO E VIDRO TRANSPARENTE 04 un.
J7	8,20m X 1,20m / -	ESQUADRIA FIXA EM AÇO TINGIDO E VIDRO TRANSPARENTE 12 un.
J8	7,65m X 1,80m / -	ESQUADRIA FIXA EM AÇO TINGIDO E VIDRO TRANSPARENTE 02 un.
J9	1,95m X 1,20m / 2,22m	ESQUADRIA BASCULANTE AÇO TINGIDO E VIDRO 01 un.
J10	1,30m X 0,80m / 2,22m	ESQUADRIA BASCULANTE EM AÇO TINGIDO E VIDRO 01 un.
J11	3,90m X 1,50m / 0,97m	ESQUADRIA FIXA E BASCULANTE EM AÇO TINGIDO E VIDRO TRANSPARENTE 10 un.
J12	1,00m X 2,50m / 0,00m	ESQUADRIA FIXA EM AÇO TINGIDO E VIDRO TRANSPARENTE 26 un.
J13	1,77m X 0,60m / -	ESQUADRIA BASCULANTE EM ALUMÍNIO E VIDRO TRANSPARENTE 02 un.
J14	0,80m X 0,80m / 1,60m	ESQUADRIA BASCULANTE EM ALUMÍNIO E VIDRO TRANSPARENTE FOSCO 12 un.
J15	2,00m X 1,00m / 0,80m	ESQUADRIA FIXA EM ALUMÍNIO E VIDRO TRANSPARENTE FOSCO 02 un.
J16	0,80m X 0,80m / 1,55m	ESQUADRIA BASCULANTE E FIXA EM ALUMÍNIO E VIDRO TRANSPARENTE FOSCO 02 un.
J17	3,75m X 3,45m / 0,00m	ESQUADRIA DE CORRER H=1,80 COM BANDEIRA H=0,80m FIXA E PETORIL H=1,05m FIXO EM ALUMÍNIO BRANCO E VIDRO TRANSPARENTE 01 un.
J18	4,80m X 3,45m / 0,00m	ESQUADRIA DE CORRER H=1,80 COM BANDEIRA H=0,80m FIXA E PETORIL H=1,05m FIXO EM ALUMÍNIO BRANCO E VIDRO TRANSPARENTE 01 un.
J19	1,50m X 0,78m / 1,60m	ESQUADRIA BASCULANTE DUPLA EM ALUMÍNIO BRANCO E VIDRO TRANSPARENTE LISO 08 un.
J20	1,80m X 1,20m / 1,16m	ESQUADRIA DE CORRER (2 FOLHAS) EM ALUMÍNIO BRANCO E VIDRO TRANSPARENTE LISO 08 un.
J21	1,63m X 1,70m / 2,15m	ESQUADRIA BASCULANTE EM AÇO TINGIDO E VIDRO TRANSPARENTE LISO 02 un.
J22	0,78m X 1,70m / 2,15m	ESQUADRIA BASCULANTE EM AÇO TINGIDO E VIDRO TRANSPARENTE LISO 02 un.

QUADRO DE MATERIAIS		
PISO		QUANT.
1	PISO EM GRANILITE	1.998,11 m²
2	PISO VINÍLICO BROMO E PRETO	110,60 m²
3	PISO VINÍLICO BEGE	588,14 m²
4	PISO EM CERÂMICA ANTIDERRAPANTE DESENHADO (PISCINA)	179,70m²
5	PISO CERÂMICO BRANCO (BANHEIRO)	29,30 m²
6	REVESTIMENTO PEDRA BEGE (AO REDOR DA PISCINA)	48,72 m²
7	PISO CERÂMICO ANTIDERRAPANTE BEGE (LAVA PÉS E BANHEIRO PISCINA)	123,42 m²
8	PISO INTERTRAVADO	73,24 m²
9	PASSEIO CIMENTÍCIO	25,78 m²
10	PISO VINÍLICO BEGE CLARO	446,20 m²

PORTAS	DIMENSÃO (l x a)	QUANT.
P1	3,20m X 2,60m	PORTA DE ABRIR (2 FOLHAS) EM ALUMÍNIO BRANCO E VIDRO TRANSPARENTE E LISO 02 un.
P2	1,20m X 2,10m	PORTA DE ABRIR (2 FOLHAS) EM AÇO CORTA FOGO 01 un.
P3	1,24m X 2,10m	PORTA DE ABRIR (1 FOLHA) EM VIDRO TRANSPARENTE E LISO 02 un.
P4	0,80m X 2,45m	PORTA DE ABRIR (1 FOLHA) EM MADEIRA TINGIDA COM BANDEIRA DE 40cm 01 un.
P5	0,80m X 2,10m	PORTA DE ABRIR (1 FOLHA) EM MADEIRA TINGIDA 04 un.
P6	0,90m X 2,10m	PORTA DE ABRIR (1 FOLHA) EM MADEIRA TINGIDA 01 un.
P7	0,70m X 2,10m	PORTA DE ABRIR (1 FOLHA) EM MADEIRA TINGIDA 01 un.
P8	0,80m X 1,60m	PORTA DE ABRIR (1 FOLHA) BOX BANHEIRO EM MADEIRA TINGIDA 02 un.
P9	0,63m X 1,60m	PORTA DE ABRIR (1 FOLHA) BOX BANHEIRO EM MADEIRA TINGIDA 17 un.
P10	1,25m X 2,10m	PORTA DE ABRIR (2 FOLHAS) EM MADEIRA TINGIDA 05 un.
P11	1,50m X 3,60m	PORTÃO DE ABRIR (2 FOLHAS) EM AÇO TINGIDO 01 un.
P12	1,67m X 2,90m	PORTA DE ABRIR (2 FOLHAS) EM ALUMÍNIO COM BANDEIRA 01 un.
P13	1,00m X 2,90m	PORTA DE ABRIR (1 FOLHA) EM MADEIRA COM BANDEIRA EM ALUMÍNIO 80cm 01 un.
P14	0,90m X 2,90m	PORTA DE ABRIR (1 FOLHA) EM MADEIRA COM BANDEIRA EM ALUMÍNIO 80cm 01 un.
P15	0,80m X 2,90m	PORTA DE ABRIR (1 FOLHA) EM ALUMÍNIO COM BANDEIRA 80cm 02 un.
P16	1,00m X 2,10m	PORTA DE ABRIR (1 FOLHA) EM AÇO TINGIDO 01 un.
P17	0,80m X 2,15m	PORTA DE ABRIR (1 FOLHA) EM AÇO TINGIDO E VIDRO TRANSPARENTE TEXTURIZADO 01 un.
P18	2,00m X 2,15m	PORTA DE ABRIR (2 FOLHAS) EM AÇO TINGIDO E VIDRO TRANSPARENTE LISO 03 un.
P19	1,75m X 2,60m	PORTA DE ABRIR (2 FOLHAS) EM AÇO TINGIDO E VIDRO TRANSPARENTE LISO COM BANDEIRA 54cm 02 un.
P20	1,80m X 2,10m	PORTA DE ABRIR (2 FOLHAS) EM AÇO TINGIDO E VIDRO TRANSPARENTE LISO 02 un.
P21	0,95m X 2,10m	PORTA DE ABRIR (1 FOLHA) EM MADEIRA TINGIDA 01 un.
P22	0,90m X 2,10m	PORTA DE ABRIR (1 FOLHA) EM MADEIRA TINGIDA 01 un.
P23	3,40m X 2,10m	PORTA DE CORRER (2 FOLHAS) EM VIDRO TRANSPARENTE LISO 01 un.
P24	0,80m X 2,50m	PORTA DE ABRIR (1 FOLHA) EM MADEIRA COM BANDEIRA 40cm 05 un.
P25	0,80m X 2,10m	PORTA DE ABRIR (1 FOLHA) EM MADEIRA DIVISÓRIA 02 un.
P26	0,50m X 1,90m	PORTA DE ABRIR (1 FOLHA) EM MADEIRA TINGIDA BOX BANHEIRO 08 un.
P27	0,90m X 2,50m	PORTA DE ABRIR (1 FOLHA) EM MADEIRA COM BANDEIRA 40cm 04 un.
P28	0,80m X 2,10m	PORTA DE ABRIR (1 FOLHA) DIVISÓRIA 03 un.
P29	0,90m X 2,10m	PORTA DE ABRIR (1 FOLHA) EM MADEIRA TINGIDA 03 un.
P30	0,95m X 2,10m	PORTA DE ABRIR (1 FOLHA) EM MADEIRA TINGIDA 02 un.
P31	2,00m X 2,10m	PORTA DE ABRIR (2 FOLHAS) EM ALUMÍNIO TINGIDO 03 un.
P32	2,00m X 3,00m	PORTÃO DE ABRIR (2 FOLHAS) EM FERRO TINGIDO 01 un.
P33	0,80m X 1,80m	PORTA DE ABRIR (1 FOLHA) EM FERRO 02 un.
P34	0,60m X 1,90m	PORTA DE ABRIR (1 FOLHA) EM ALUMÍNIO E ACRÍLICO TEXTURIZADO 02 un.
P35	1,20m X 2,10m	PORTA DE ABRIR (2 FOLHAS) EM VIDRO TRANSPARENTE LISO 01 un.
P36	2,00m X 2,15m	PORTA DE ABRIR (2 FOLHAS) EM ALUMÍNIO BRANCO 01 un.
P37	1,00m X 1,20m	PORTÃO DE ABRIR (1 FOLHA) EM FERRO TINGIDO 02 un.

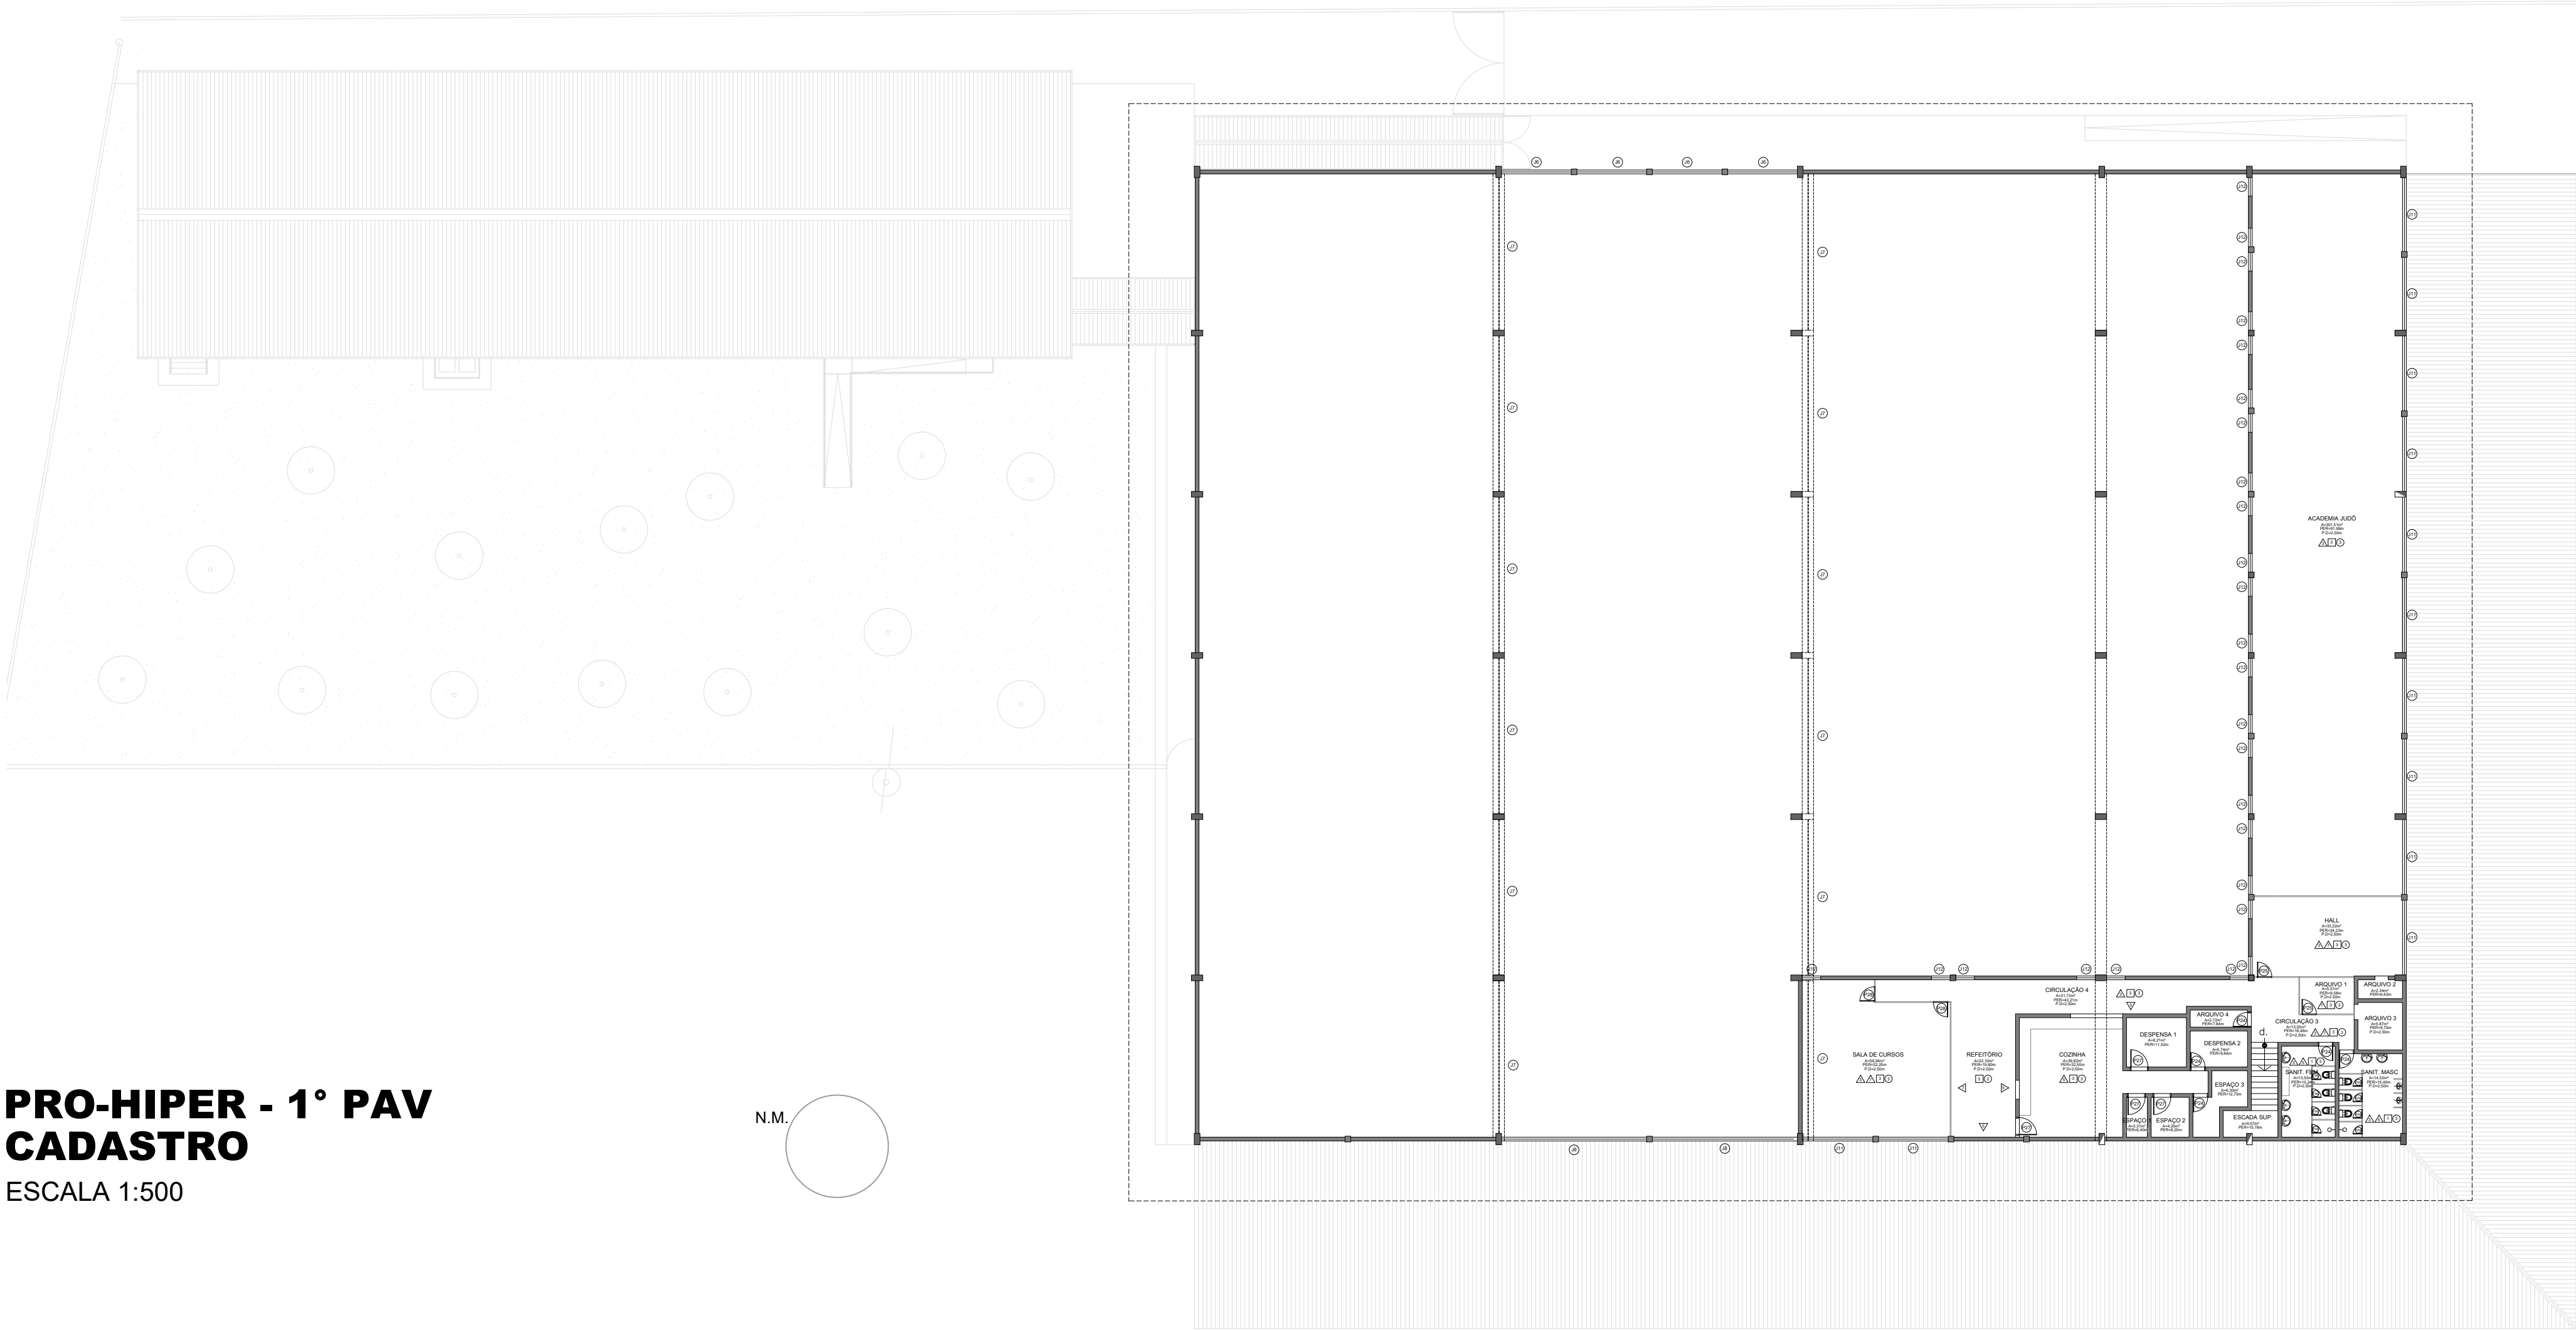

PRO-HIPER - 1º PAV
CADASTRO
ESCALA 1:500



PREFEITURA DE
MOGI DAS CRUZES

SECRETARIA DE
OBRAS

Assunto

CADASTRO PRO HIPER
VILA MOGILAR

Projeto

REFORMA

Disciplina

ARQUITETURA

Etap

PROJETO DE CONSTRUÇÃO

Endereço

AV. PREFEITO CARLOS FERREIRA LOPES, 540, VILA MOGILAR
MOGI DAS CRUZES/SP, 08773-490

Nome do Arquivo

R00 CADASTRO PRO HIPER

Requisitante

GABINETE DO PREFEITO

Título

CADASTRO
PRO-HIPER

Folha

0202

Data

JUN/2026

Escala

1:250