
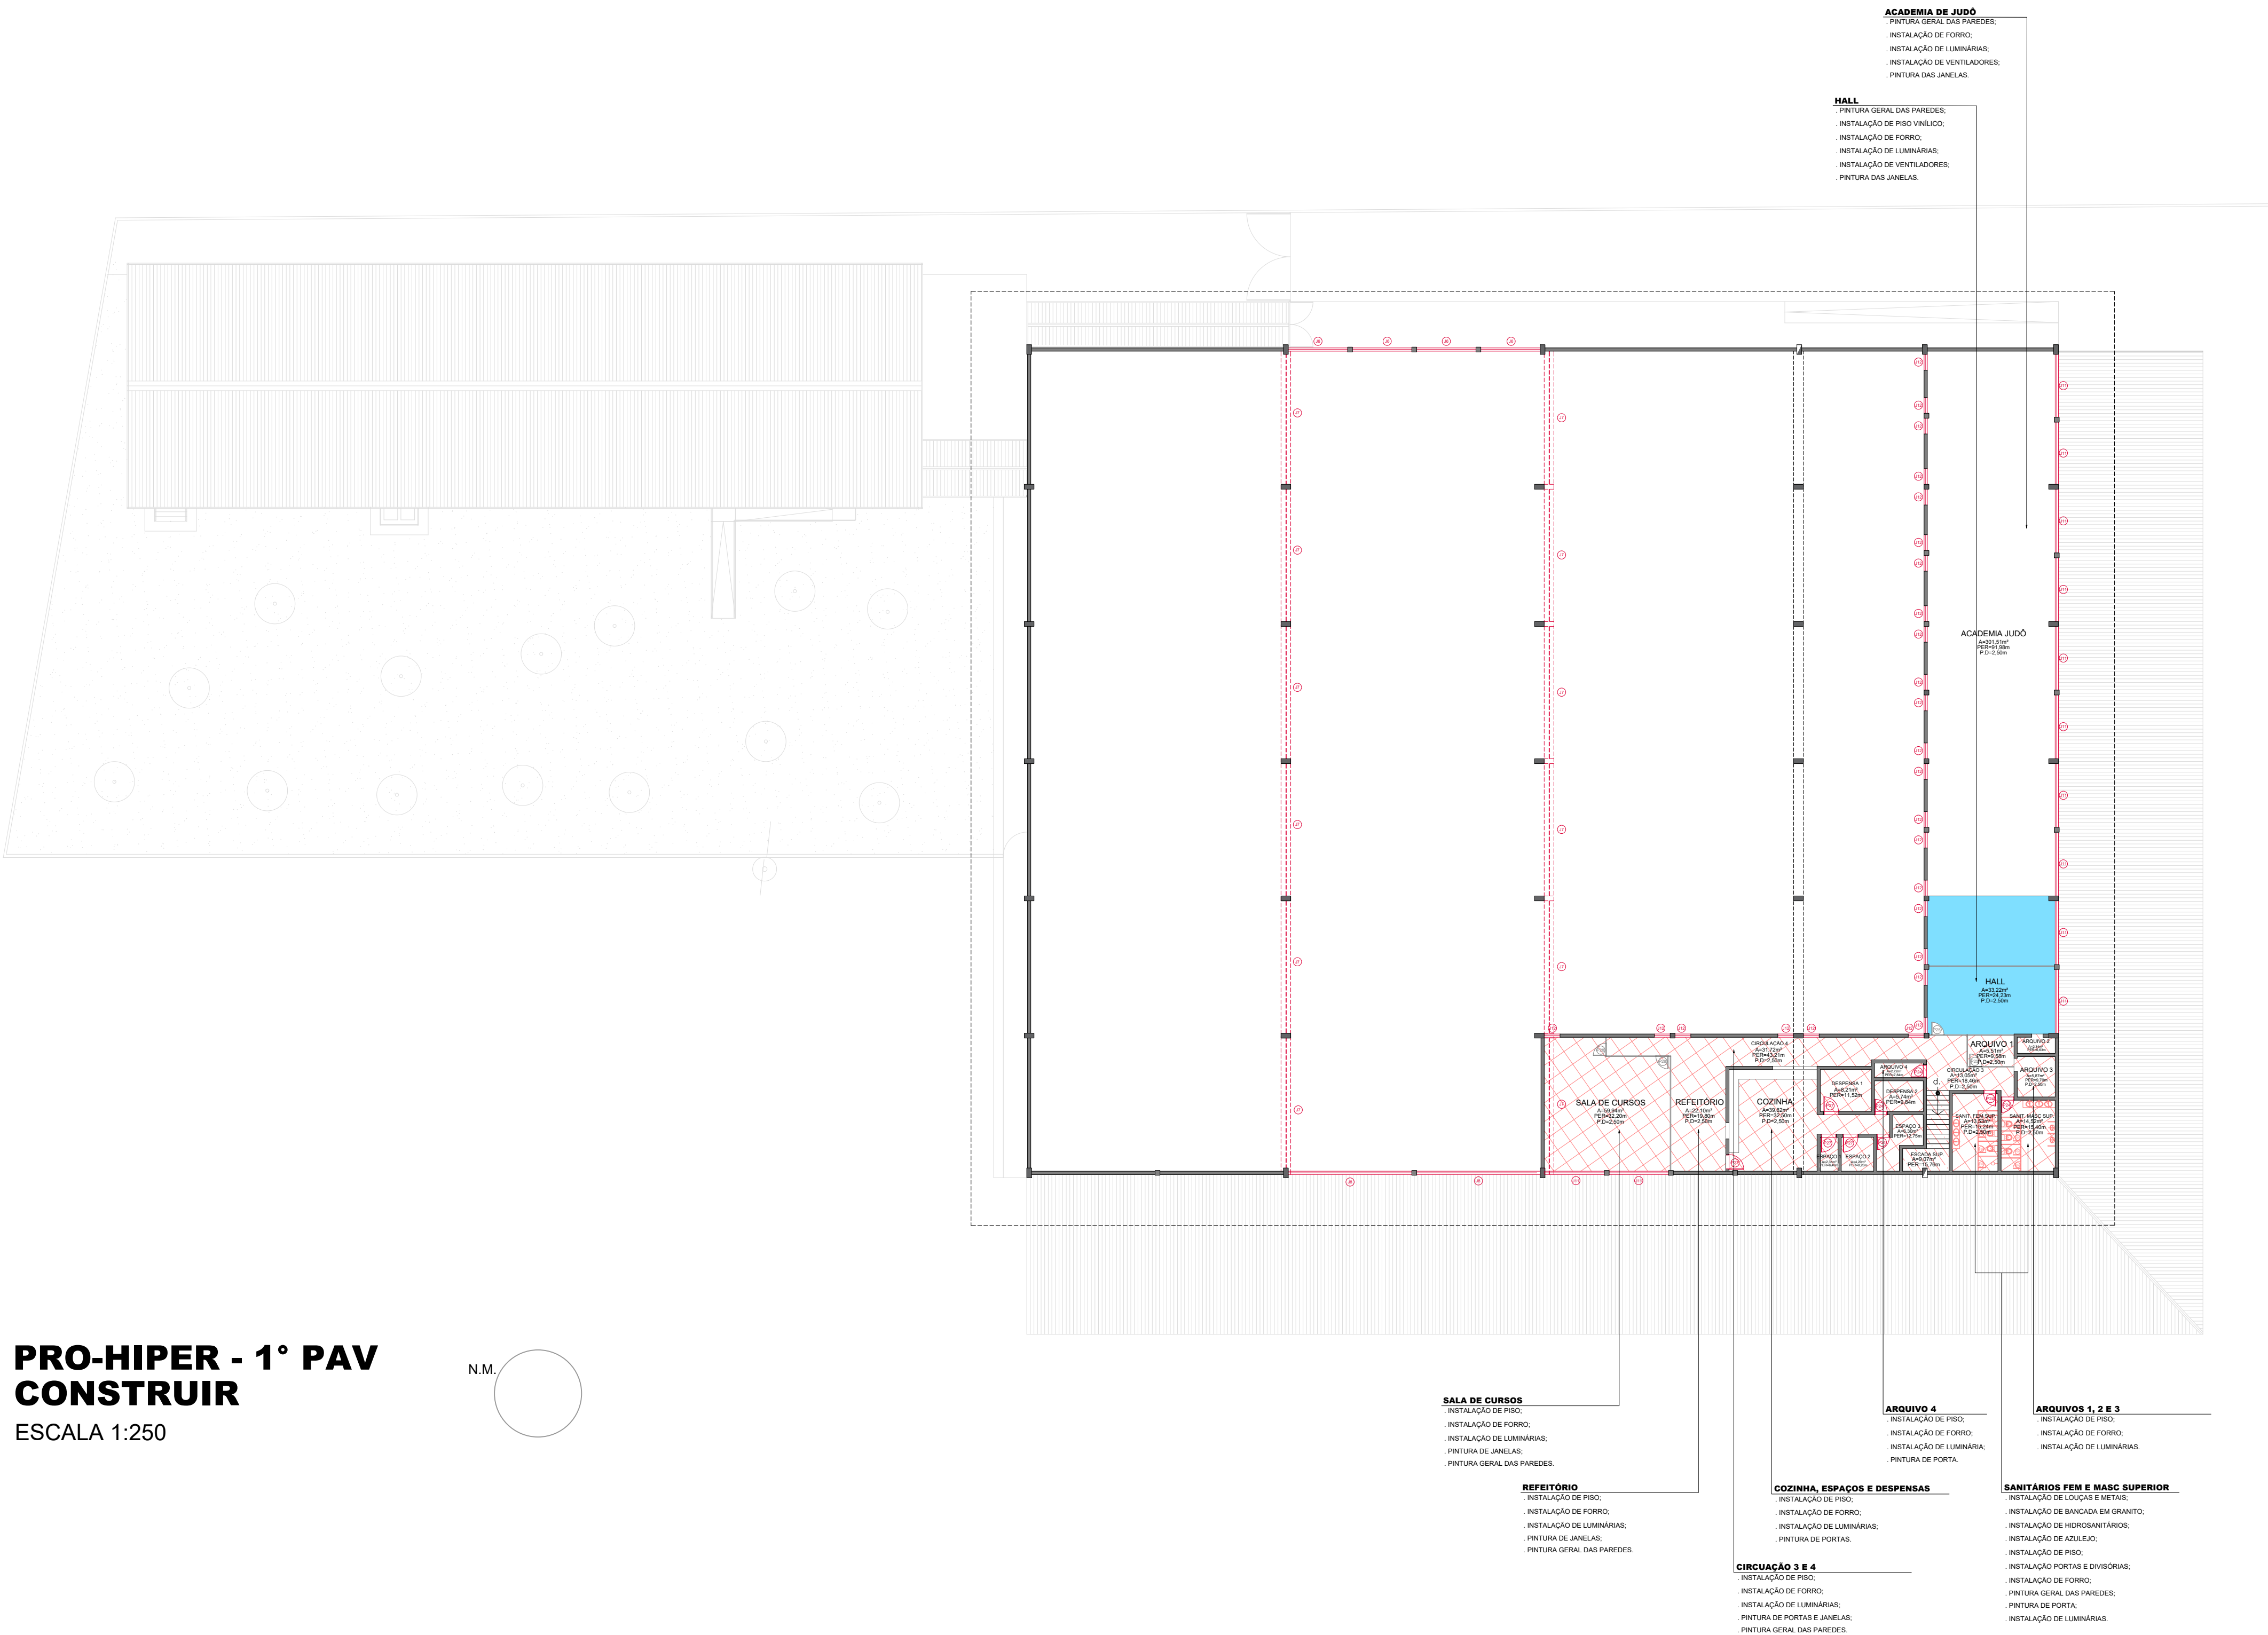



PRO-HIPER - 1º PAV
CONSTRUIR

ESCALA 1:250

N.M.

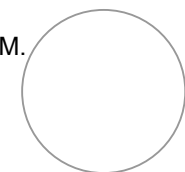

LEGENDA CONSTRUÇÃO		QUANT.
	A CONSERVAR	
	ALVENARIA A CONSTRUIR	36,40 m²
	GRELHA PVC A SER INSTALADA	44,40m
	PISO EPÓXI A SER INSTALADO	1.962,83 m²
	PISO PORCELANATO A SER INSTALADO	144,71m²
	PEDRA MINEIRA A SER INSTALADA	306,00 m²
	PISO VINÍLICO A SER INSTALADO	992,43 m²
	PISO CIMENTÍCIO A SER PINTADO	560,60 m²
	PORTA A SER INSTALADA	38 un.
	PORTA A SER PINTADA	39 un.
	JANELA A SER INSTALADA	05 un.
	JANELA A SER PINTADA	118 un.
	INSTALAÇÃO DOS REAPROVEITADOS	01 un.

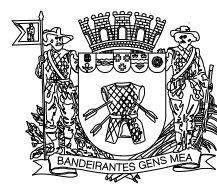

PREFEITURA DE
MOGI DAS CRUZES

SECRETARIA DE
OBRAS

Assunto	CONSTRUÇÃO PRO HIPER VILA MOGILAR
Projeto	REFORMA
Disciplina	ARQUITETURA
Etap	PROJETO DE CONSTRUÇÃO
Endereço	AV. PREFEITO CARLOS FERREIRA LOPES, 540, VILA MOGILAR MOGI DAS CRUZES/SP, 08773-490
Nome do Arquivo	DEMOLIR E CONSTRUIR
Requisitante	GABINETE DO PREFEITO

Título	Folha
CONSTRUIR PRO-HIPER	02 04
Data	Escala
JUN/2026	1:250