



LEGENDA CONSTRUÇÃO COBERTURA		QUANT.
	TELHAMENTO A SER INSTALADO	805,50 m²
	SUBSTITUIÇÃO PARCIAL DE TELHADO	222,56 m²

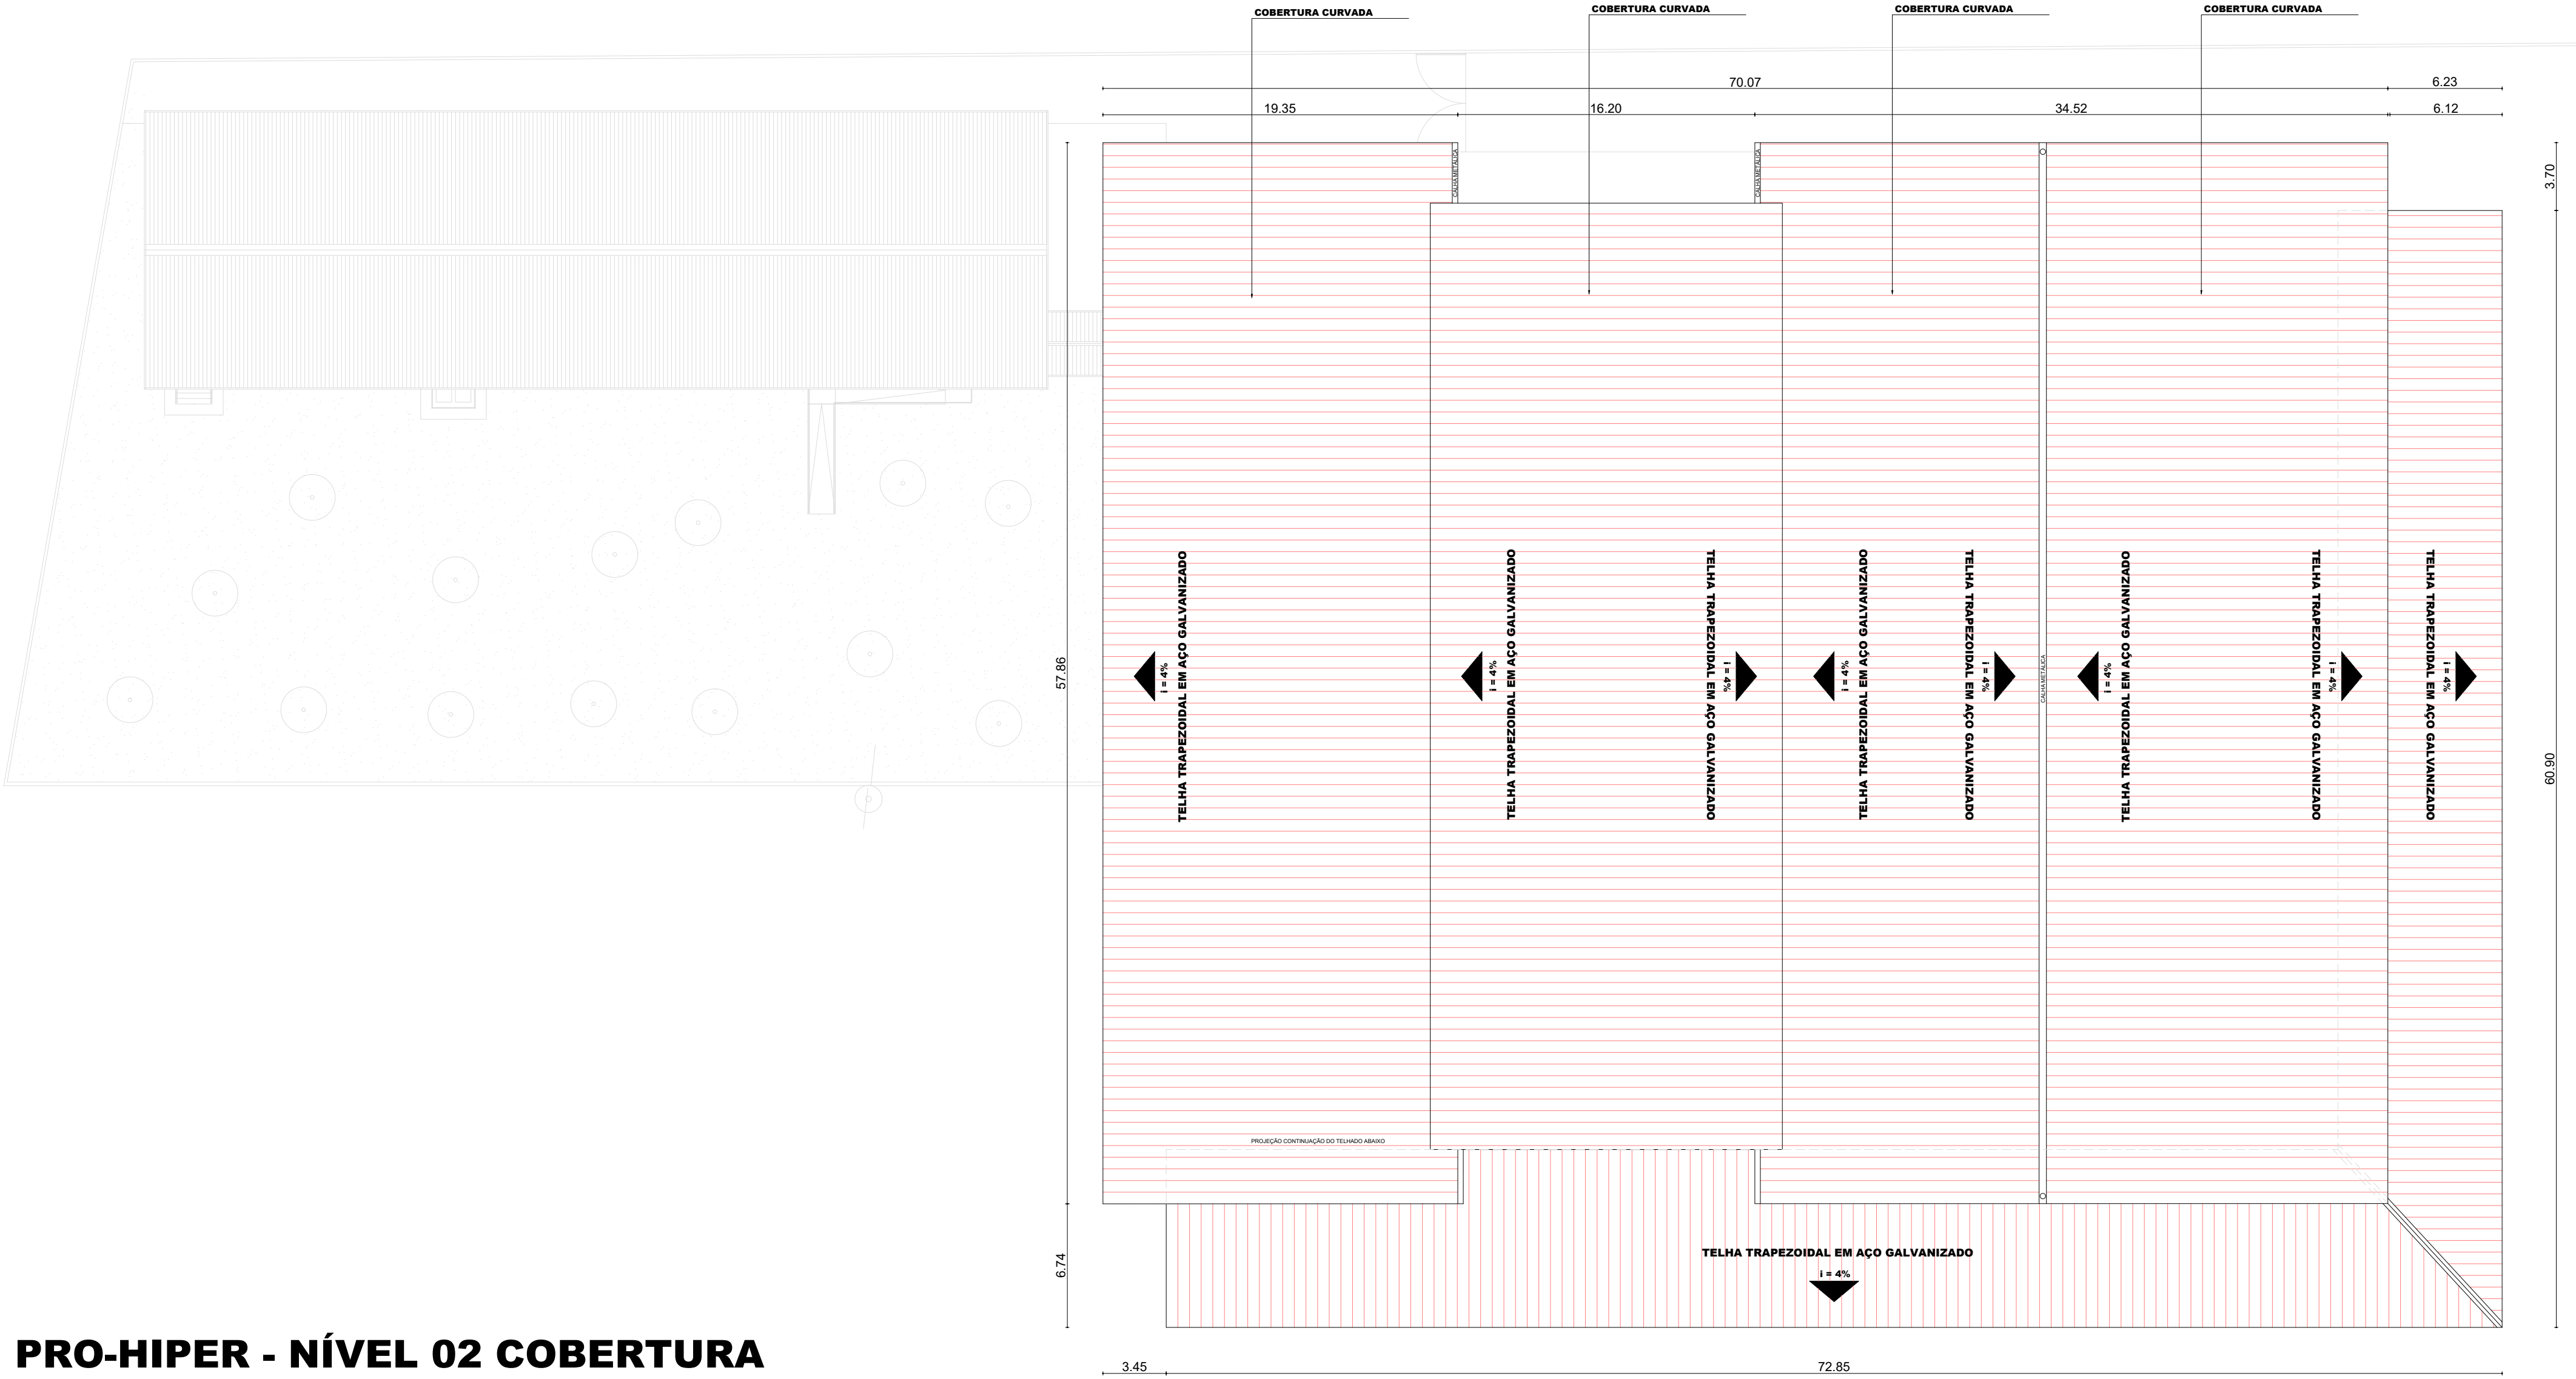

PRO-HIPER - NÍVEL 02 COBERTURA CONSTRUIR

ESCALA 1:250

SECRETARIA DE OBRAS

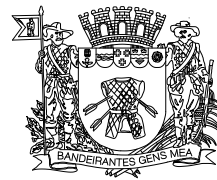

PREFEITURA DE
MOGI DAS CRUZES

Assunto	CONSTRUÇÃO PRO HIPER VILA MOGILAR
Projeto	REFORMA
Disciplina	ARQUITETURA
Etap	PROJETO DE CONSTRUÇÃO
Endereço	AV. PREFEITO CARLOS FERREIRA LOPES, 540, VILA MOGILAR MOGI DAS CRUZES/SP, 08773-490
Nome do Arquivo	DEMOLIR E CONSTRUIR
Requisitante	GABINETE DO PREFEITO

Título	Folha
CONSTRUIR PRO-HIPER	04 04
Data	Escala
JUN/2026	1:250