


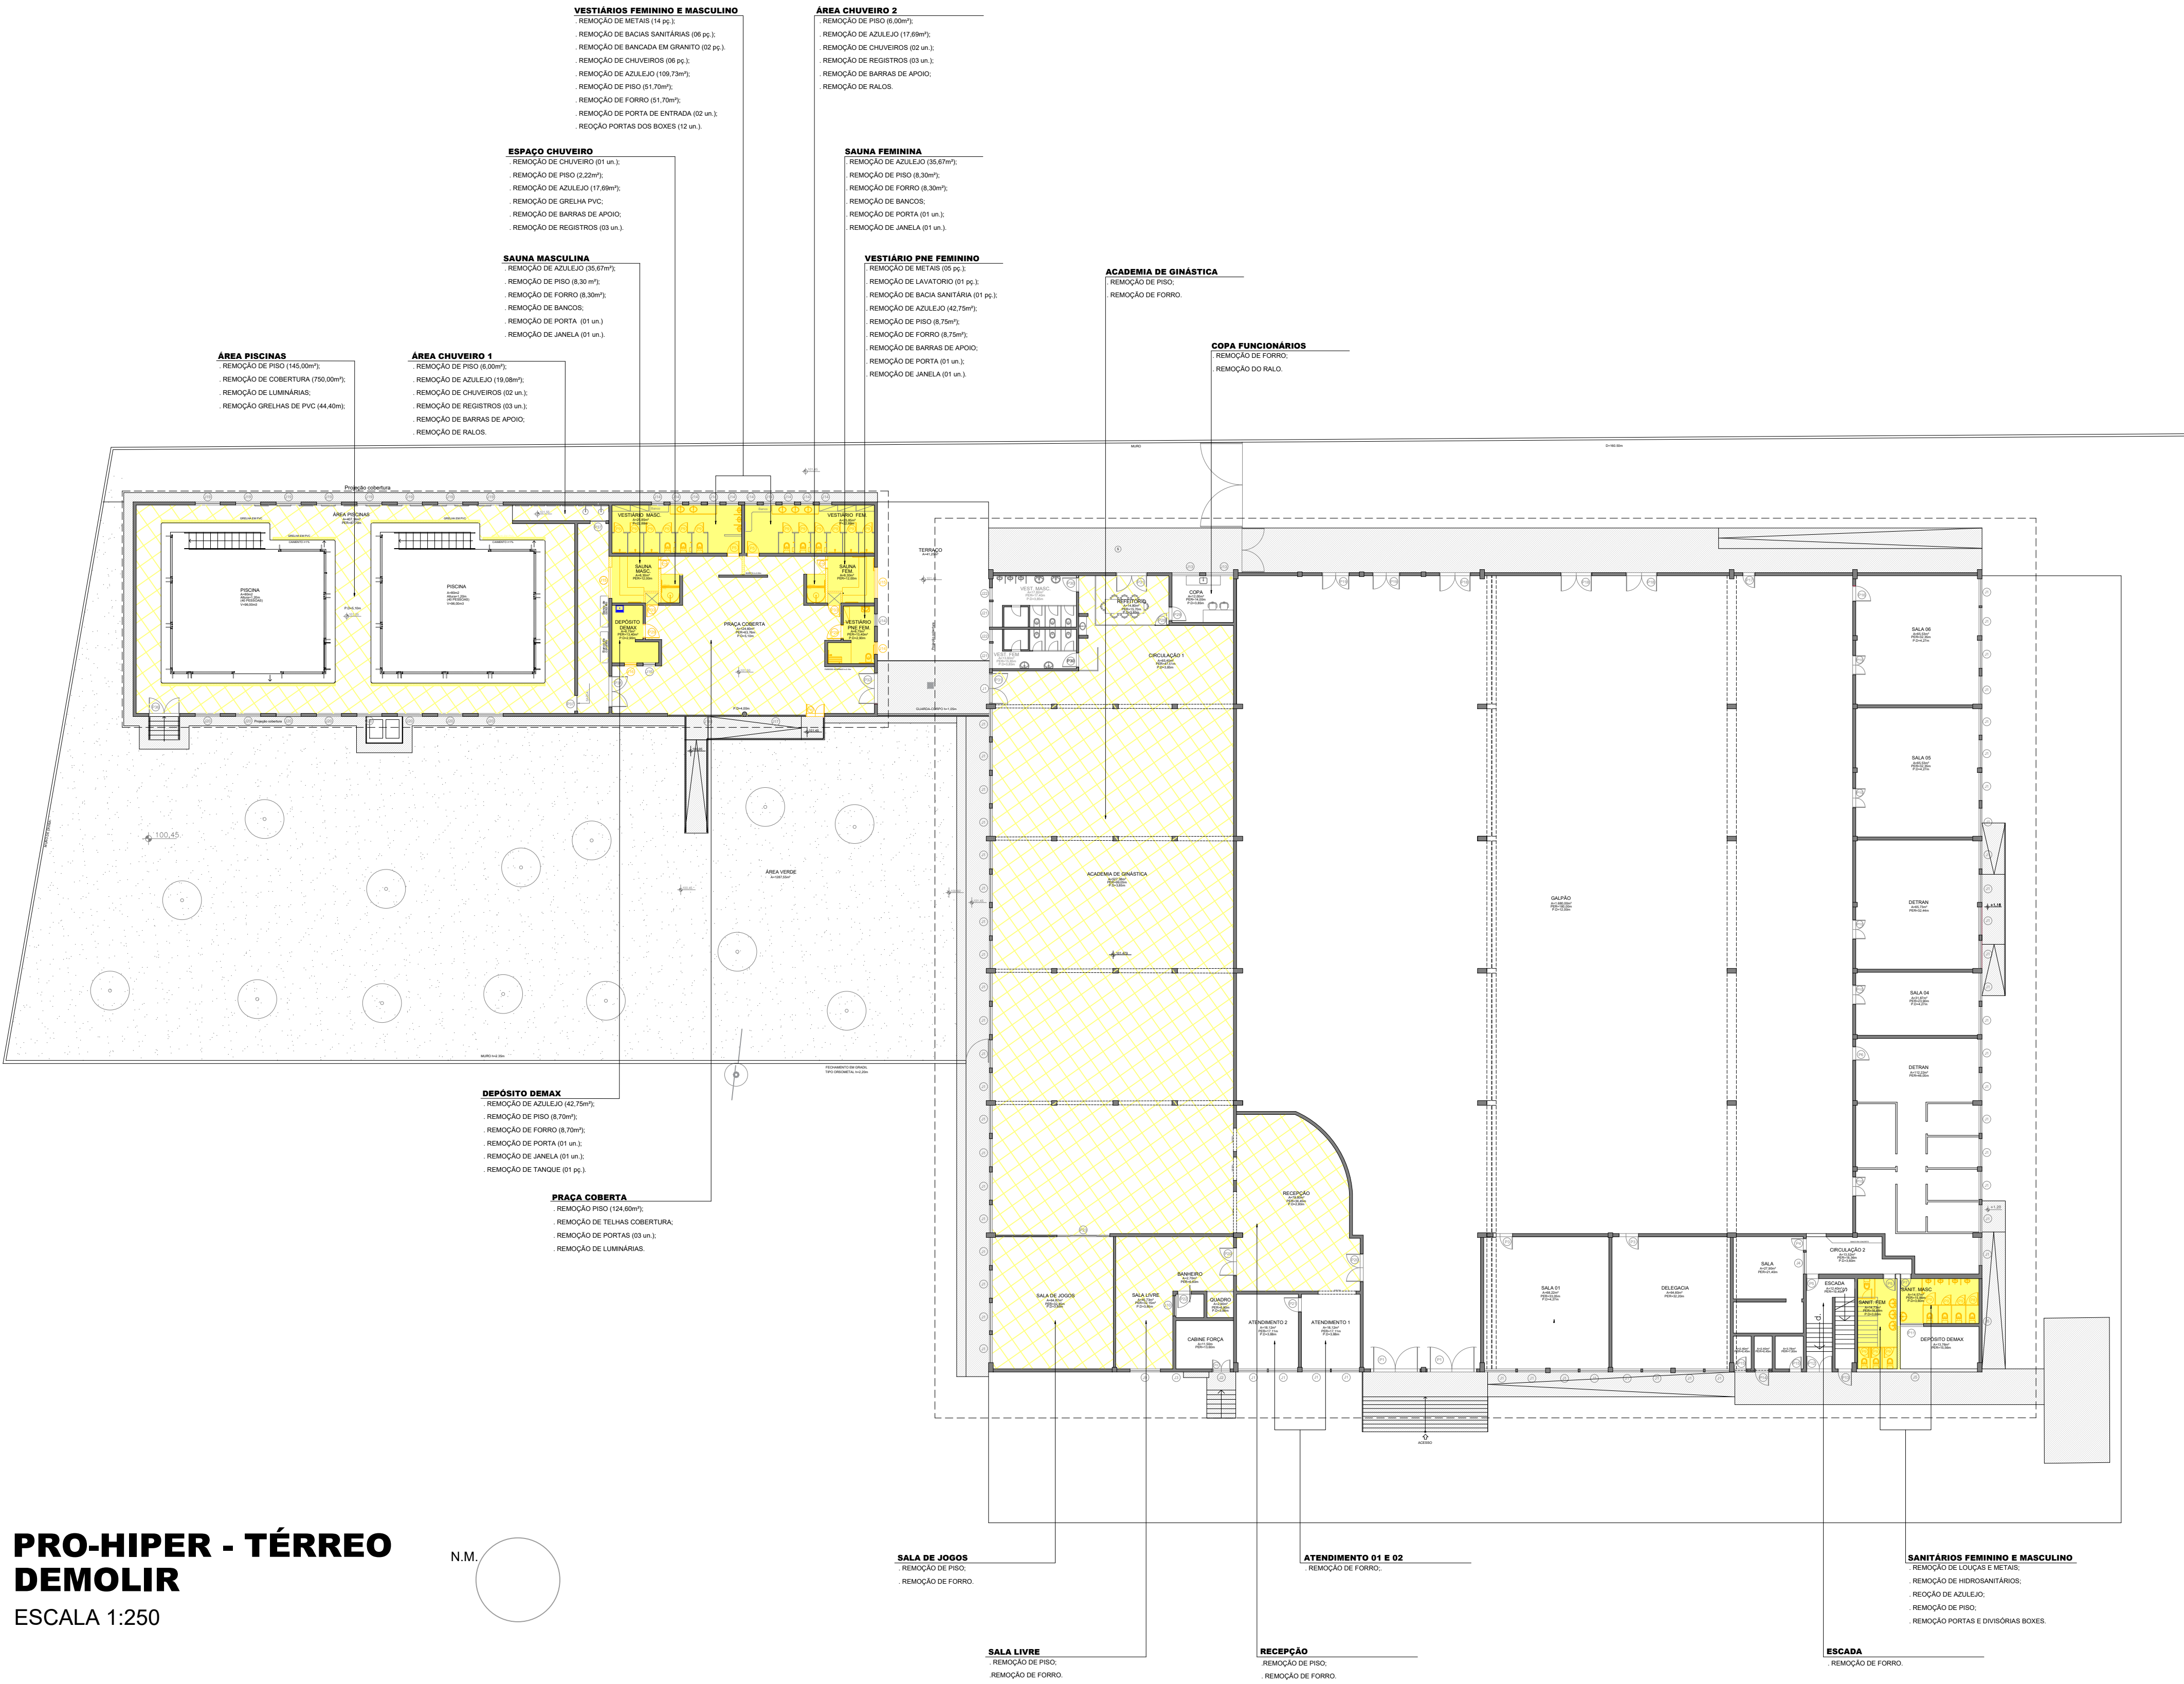


| LEGENDA DEMOLIÇÃO |                               | QUANT.      |
|-------------------|-------------------------------|-------------|
|                   | PAREDE EM ALVENARIA A DEMOLIR | 44,72 m²    |
|                   | AMBIENTE A SER REFORMADO      | 150,00 m²   |
|                   | PISO A SER REMOVIDO           | 1.535,96 m² |
|                   | PORTA A SER REMOVIDA          | 28 un.      |
|                   | JANELA A SER REMOVIDA         | 04 un.      |
|                   | REMOÇÃO COM REAPROVEITAMENTO  | 01 un.      |

# PRO-HIPER - TÉRREO DEMOLIR

ESCALA 1:250

N.M.

SECRETARIA DE OBRAS

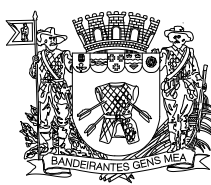

PREFEITURA DE MOGI DAS CRUZES

Assunto  
**DEMOLIÇÃO PRO HIPER VILA MOGILAR**

Projeto  
REFORMA

Disciplina  
ARQUITETURA

Etapla  
PROJETO DE CONSTRUÇÃO

Endereço  
AV. PREFEITO CARLOS FERREIRA LOPES, 540, VILA MOGILAR MOGI DAS CRUZES/SP, 08773-490

Nome do Arquivo  
DEMOLIR E CONSTRUIR

Requisitante  
GABINETE DO PREFEITO

Título  
**DEMOLIR PRO-HIPER**

Data  
JUN/2026

Folha  
**01** 04  
Escala  
1:250