



LEGENDA DEMOLIÇÃO		QUANT.
	PAREDE EM ALVENARIA A DEMOLIR	44,72 m²
	AMBIENTE A SER REFORMADO	150,00 m²
	PISO A SER REMOVIDO	1.535,96 m²
	PORTA A SER REMOVIDA	28 un.
	JANELA A SER REMOVIDA	04 un.
	REMOÇÃO COM REAPROVEITAMENTO	01 un.

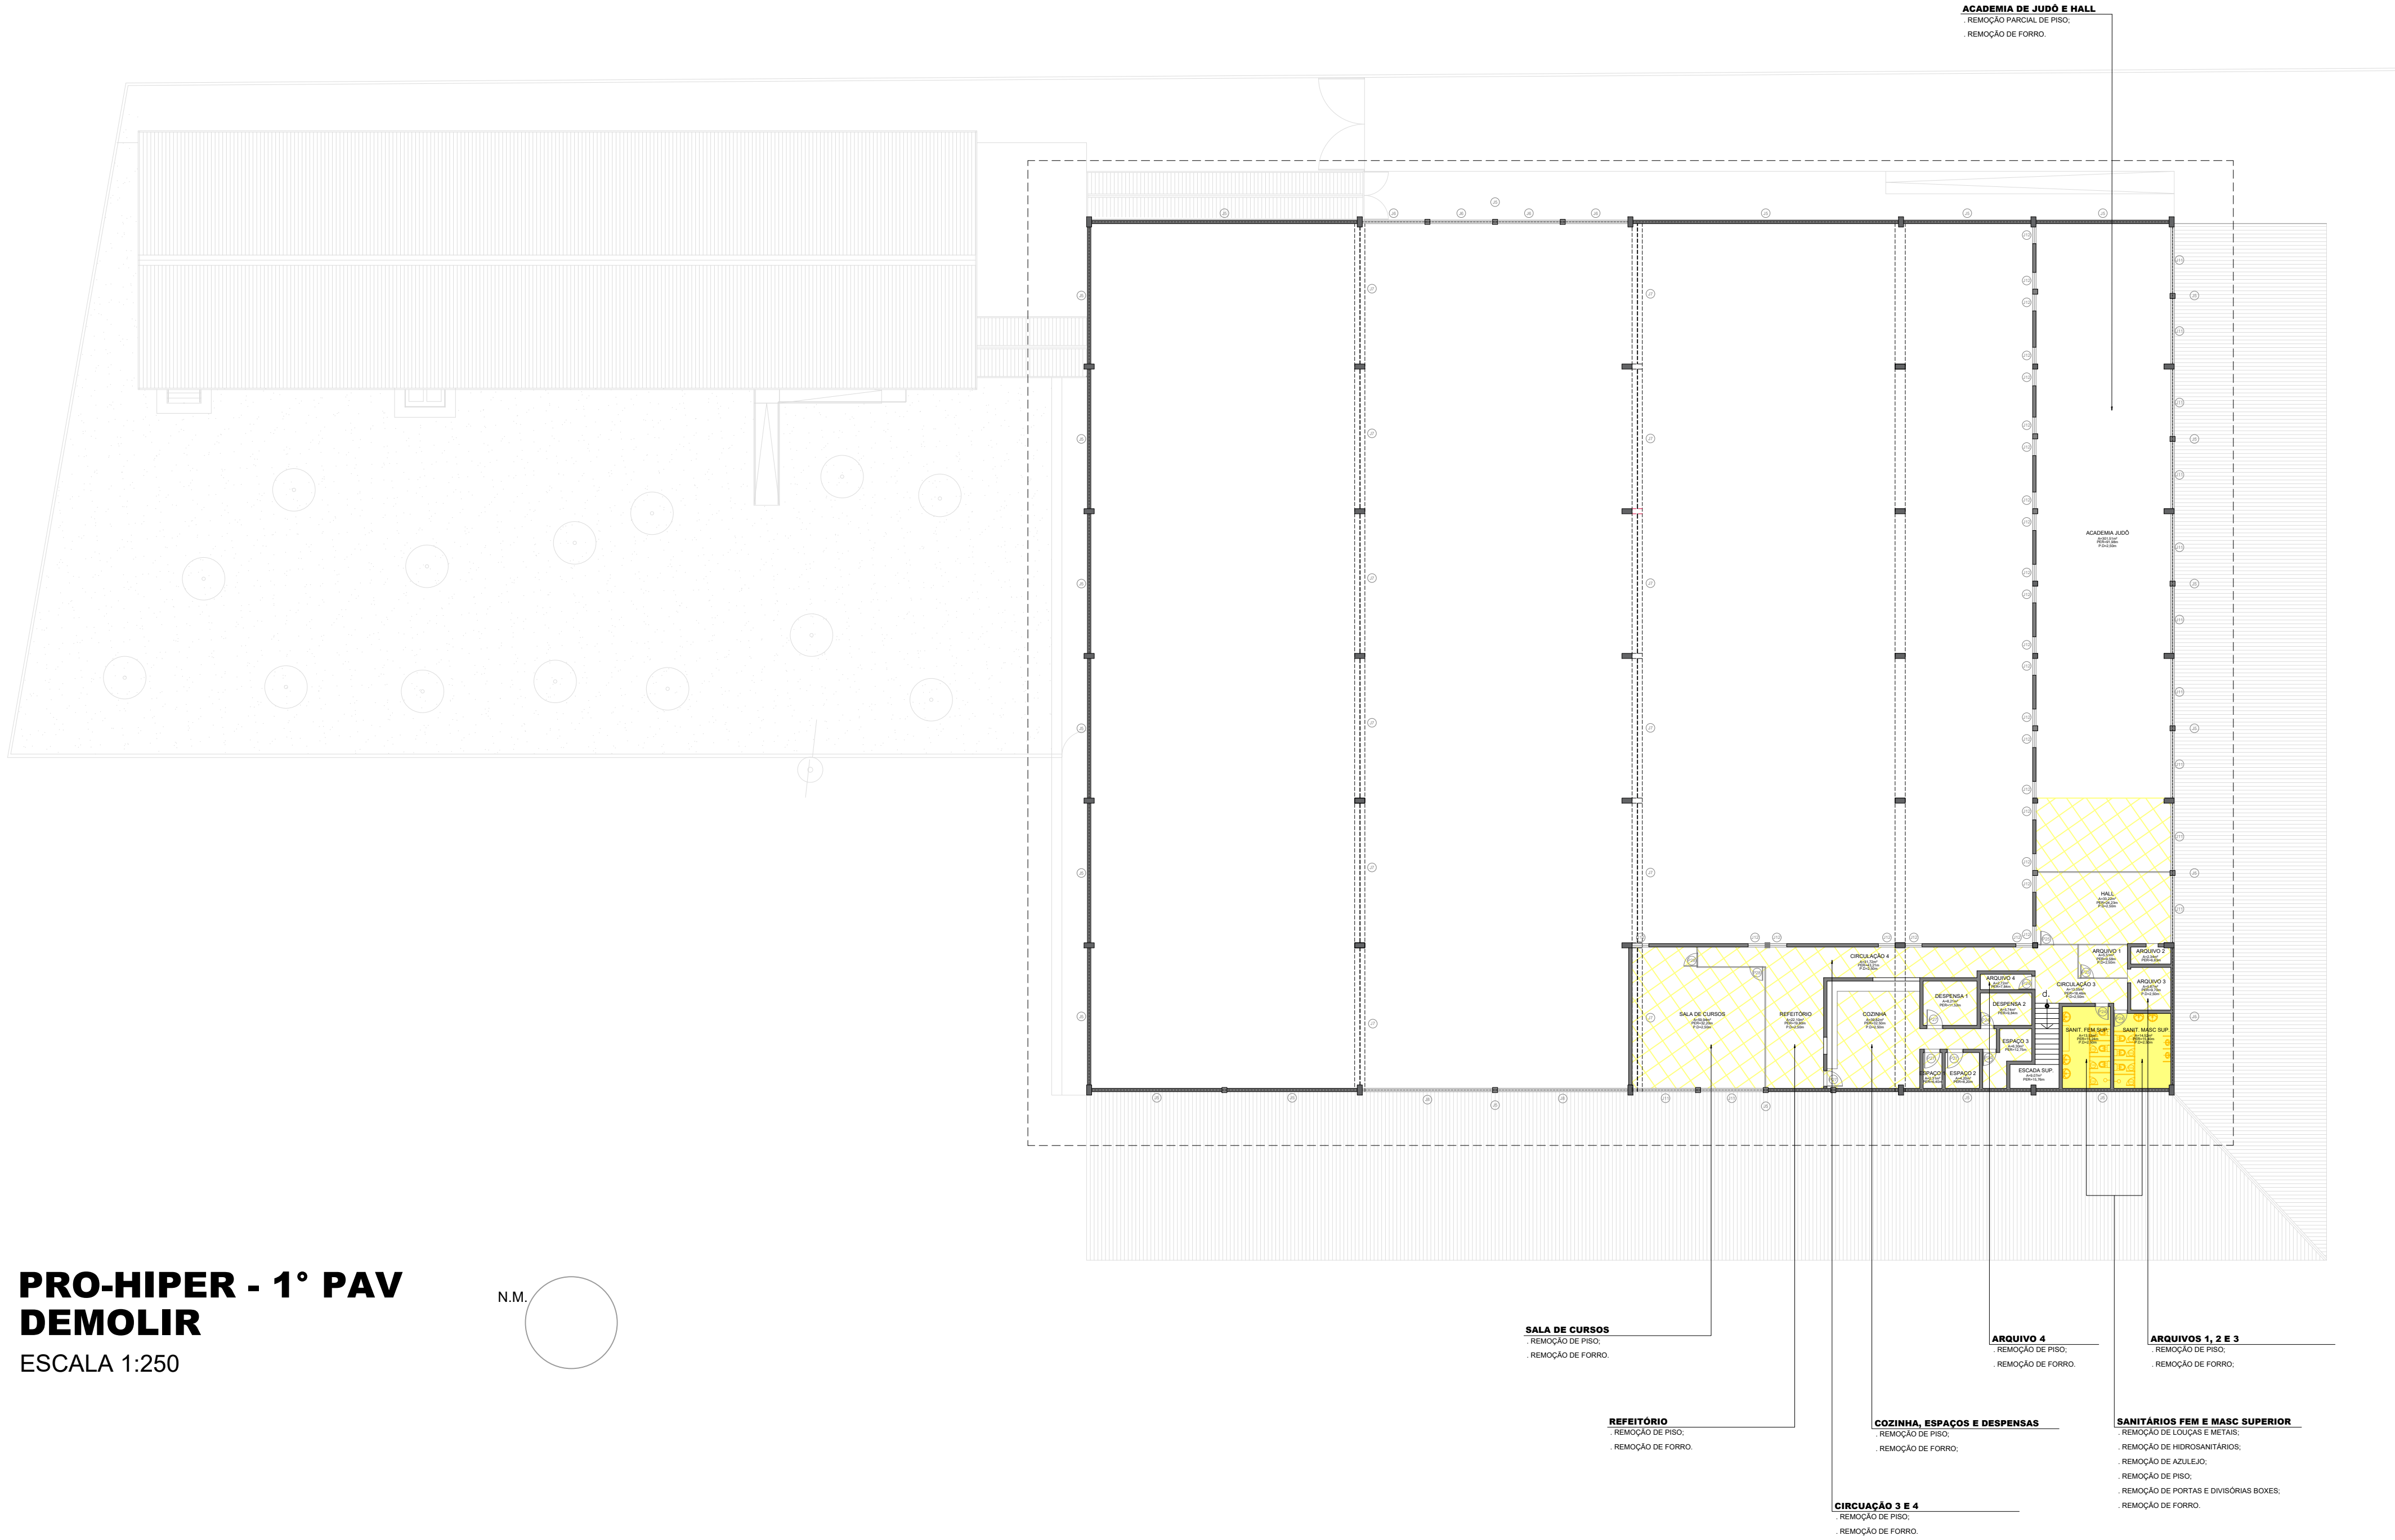


PRO-HIPER - 1° PAV
DEMOLIR

ESCALA 1:250

N.M.

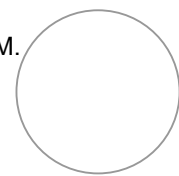

SECRETARIA DE
OBRAS

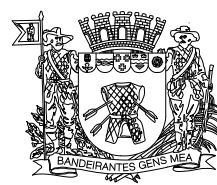

PREFEITURA DE
MOGI DAS CRUZES

Assunto	DEMOLIÇÃO PRO HIPER VILA MOGILAR
Projeto	REFORMA
Disciplina	ARQUITETURA
Etapa	PROJETO DE CONSTRUÇÃO
Endereço	AV. PREFEITO CARLOS FERREIRA LOPES, 540, VILA MOGILAR MOGI DAS CRUZES/SP, 08773-490
Nome do Arquivo	DEMOLIR E CONSTRUIR
Requisitante	GABINETE DO PREFEITO

Título	Folha
DEMOLIR PRO-HIPER	02 04
Data	Escala
JUN/2026	1:250