



LEGENDA CONSTRUÇÃO COBERTURA		QUANT.
	TELHAMENTO A SER INSTALADO	805,50 m²
	SUBSTITUIÇÃO PARCIAL DE TELHADO	222,56 m²

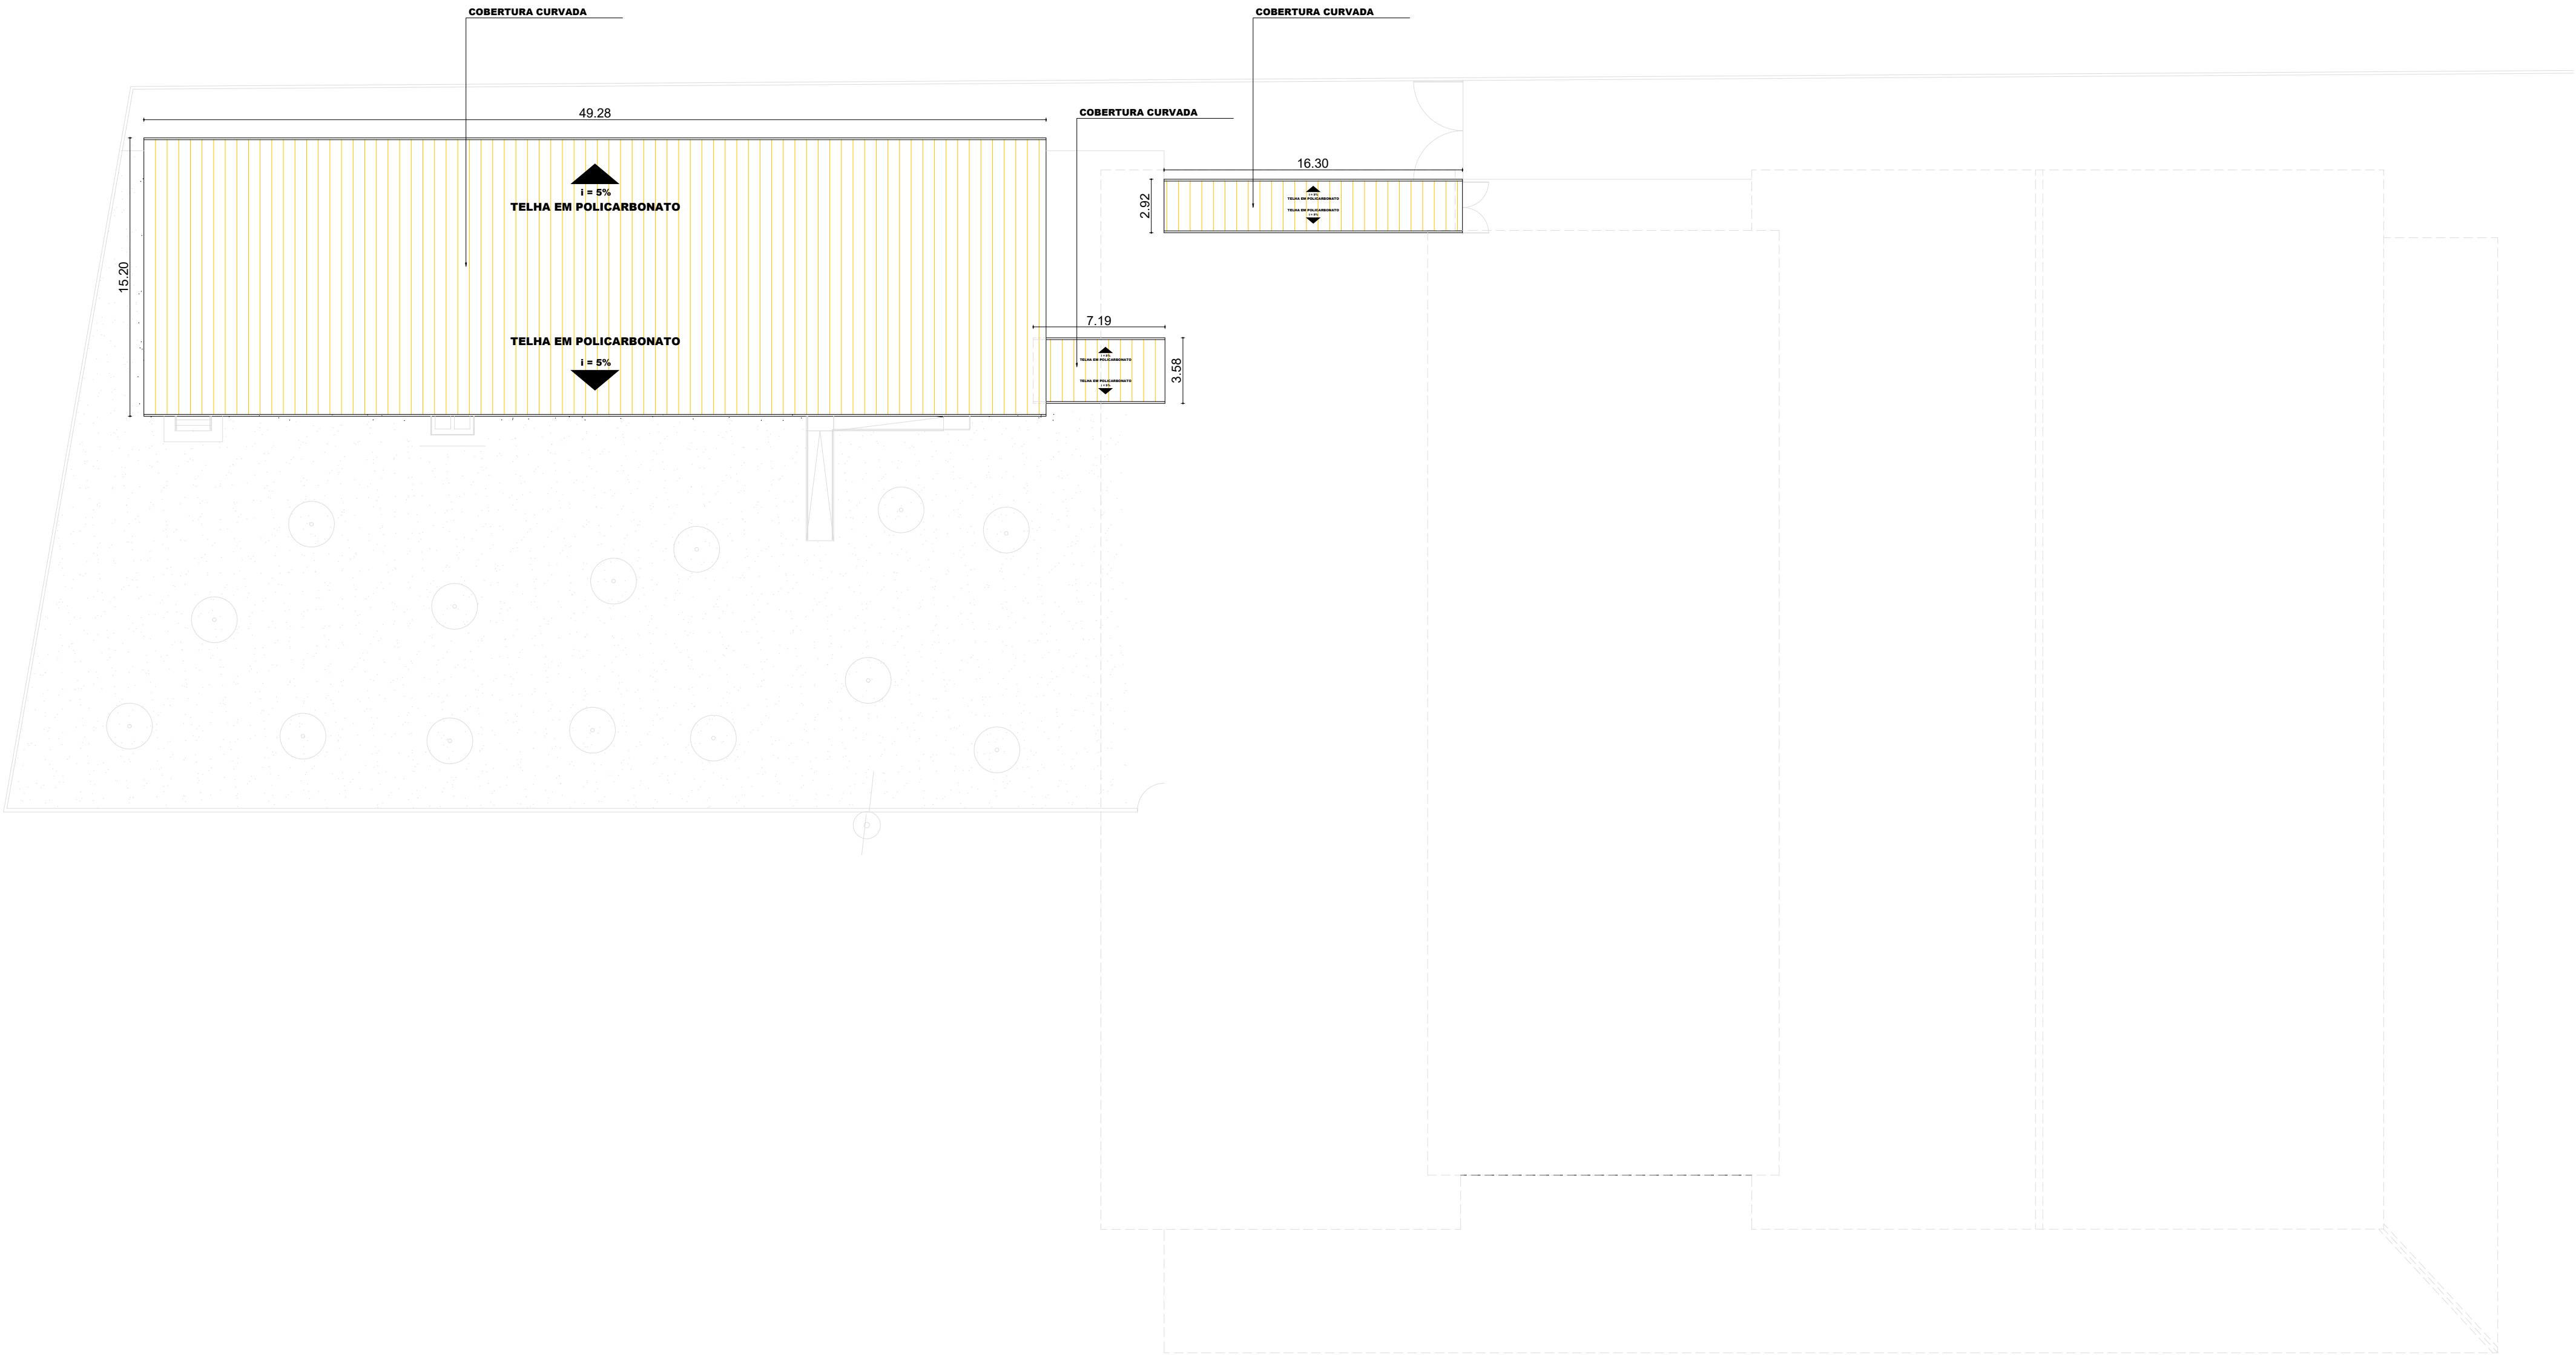

PRO-HIPER - NÍVEL 01 COBERTURA DEMOLIR

ESCALA 1:250

SECRETARIA DE OBRAS

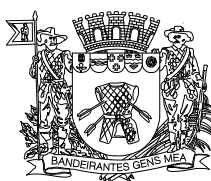

PREFEITURA DE
MOGI DAS CRUZES

Assunto	DEMOLIÇÃO PRO HIPER VILA MOGILAR
Projeto	REFORMA
Disciplina	ARQUITETURA
Etapas	PROJETO DE CONSTRUÇÃO
Endereço	AV. PREFEITO CARLOS FERREIRA LOPES, 540, VILA MOGILAR MOGI DAS CRUZES/SP, 08773-490
Nome do Arquivo	DEMOLIR E CONSTRUIR
Requisitante	GABINETE DO PREFEITO

Título		Folha
DEMOLIR PRO-HIPER		03 04
Data		Escala
JUN/2026		1:250