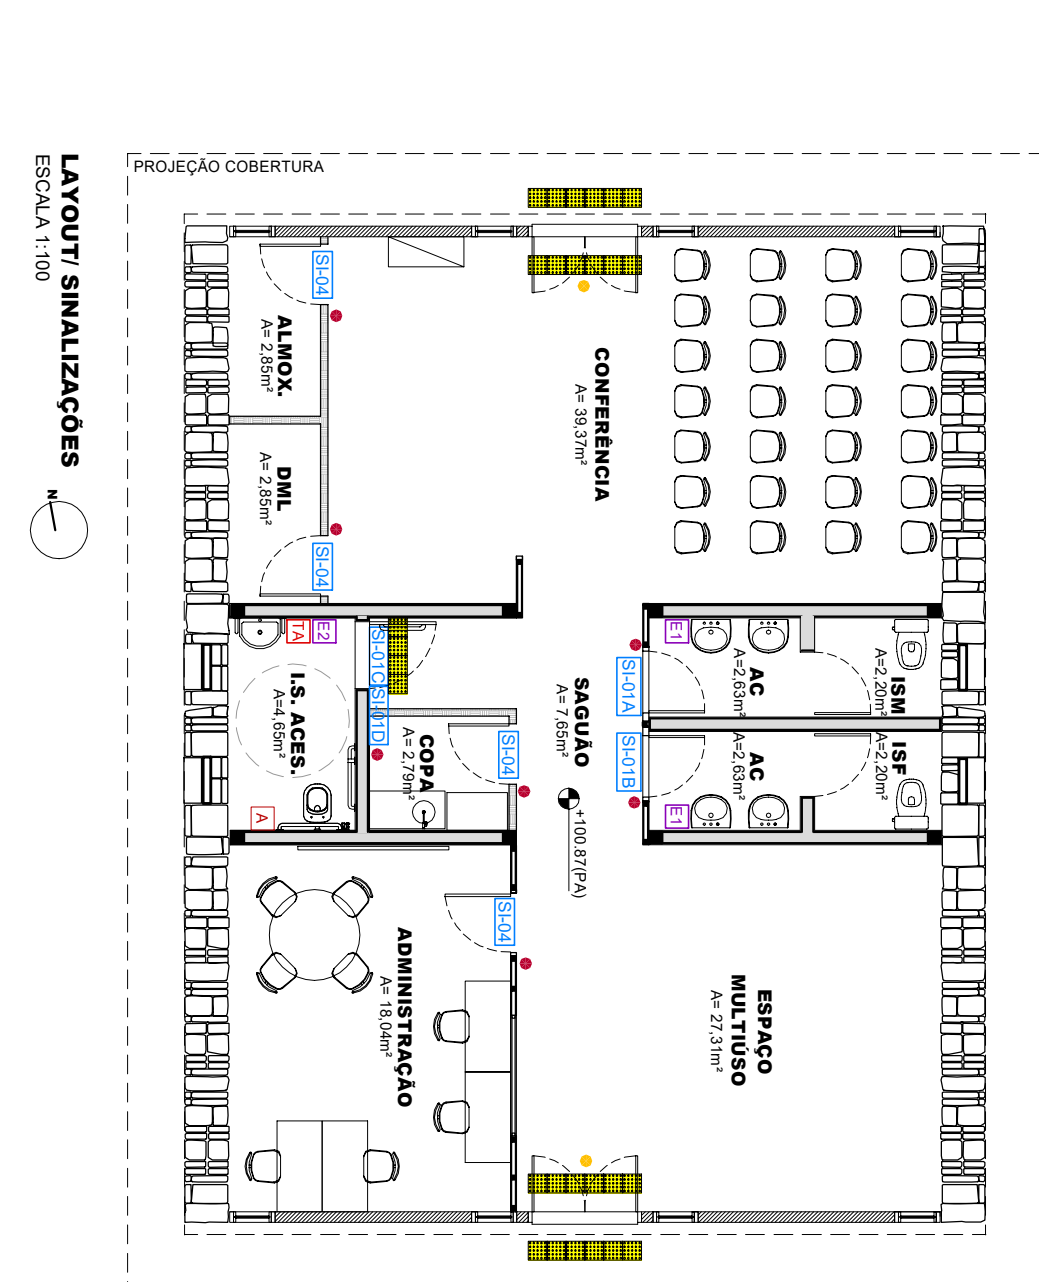
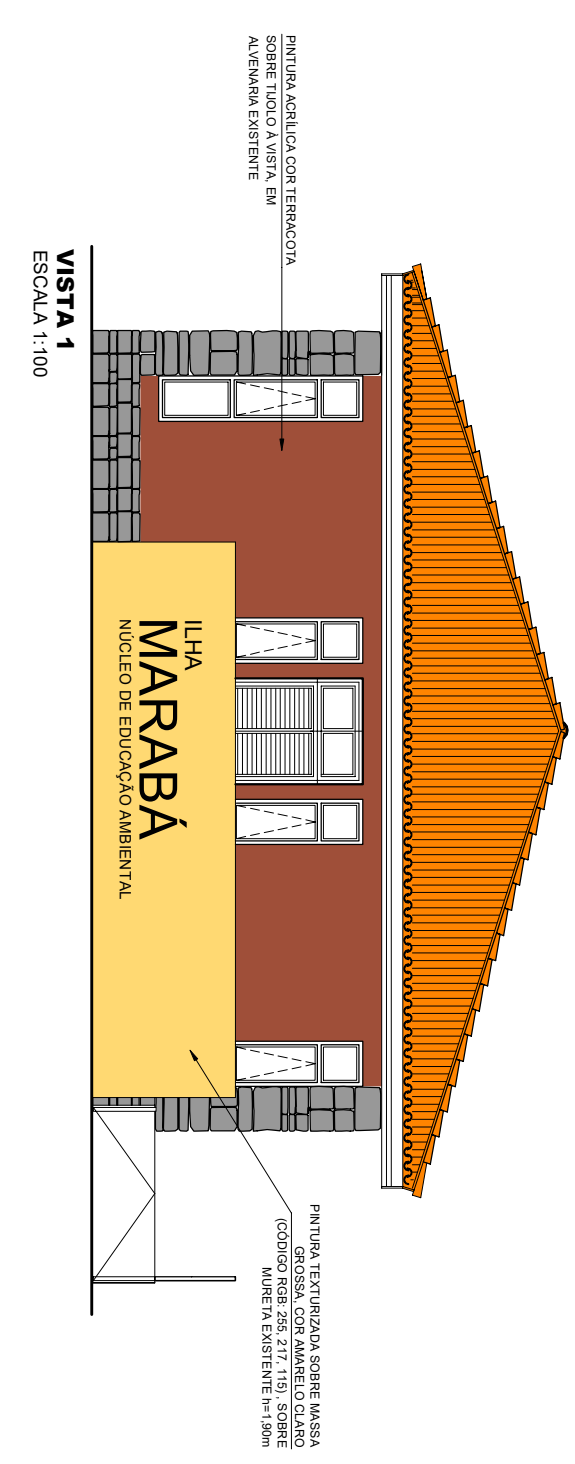
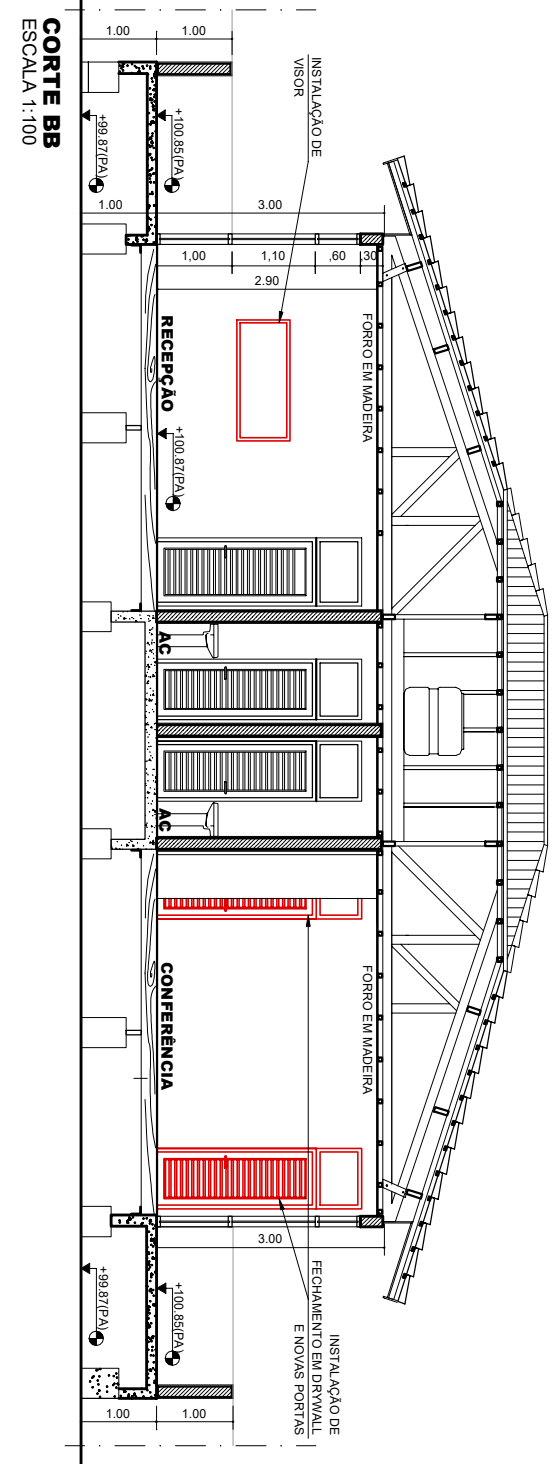


ARQ. JOÃO FRANCISCO CHAVEDAR
CML 22/16134-2

AUTOR E RESPONSÁVEL TÉCNICO PELO PROJETO
Secretaria Municipal de Planejamento e Urbanismo - SAMP

[illegible][illegible]