

ARQ. JOÃO FRANCISCO CHAVEIAR
AUTOR E RESPONSÁVEL TÉCNICO PELO PROJETO
CUI SP 48185-2

Secretaria Municipal de Planejamento e Urbanismo - SUPU

EQUIPE TÉCNICA

ANA CLAUDIA PERASSA MODOLO CHEFE DE DIVISÃO - ARQUITETA / CUI SP 417263-0	RAPHAELA MARTINS MACHADO ARQUITETA / CUI SP 417263-4
FERNANDA MIDORI IYANO ARQUITETA / CUI SP 44848-4	RODRIGO SEITI SHIMIZU TAKATA ENGENHEIRO CIVIL / CUI SP 300370-6
FLAUPE MEENA DA SILVA ENGENHEIRO CIVIL / CUI SP 508978-12	VINÍCIUS GONÇALVES M. DE CARVALHO CHEFE DE DIVISÃO - ARQUITETO / CUI SP 50418985-6
GERSON LUIZ EZAKI ENGENHEIRO CIVIL / CUI SP 50842524-4	SIMONE RODRIGUEZ SILVA DESENHISTA
MIRIAN MAYUMI FUJIMADU URAHATA ARQUITETA / CUI SP 417263-3	THAIS GODELHA DE OLIVEIRA SOUSA ASSISTENTE DE DESENHO

QUADRO . QUANTIFICAÇÃO DEMOLIÇÕES

RETRAIÇÃO DE SOLAHO E VIGAMENTO EM MADEIRA	A=100,00m²
--	------------


QUADRO . QUANTIFICAÇÃO CONSTRUÇÕES

INSTALAÇÃO DE SOLAHO E VIGAMENTO EM MADEIRA	A=100,00m²
MANUTENÇÃO DOS CASOS DE AÇO E REFORÇO DO ALUMBRADO, PREVENÇÃO TRATAMENTO CONTRA FERUGEM	D=201,06m
PINTURA EM VERNIZ FUNGICIDA E INIBIDOR DE CORROSÃO NOVO E EXISTENTE - TUBO, VIGA, ESTRUTURA PRINCIPAL	A=615,11m²

NOTAS


· TODAS AS INTERFERÊNCIAS FÍSICAS (DEMOLIÇÃO, RETRAÇÃO E / OU NOVA CONSTRUÇÃO) DEVERÃO SER REALIZADAS COM O MAIOR CUIDADO POSSÍVEL PARA SE PRESERVAR A INTEGRIDADE FÍSICA DA EDIFICAÇÃO.

· EM CASO DE DÚVIDA, VERIFICAR MEDIDAS NO LOCAL.

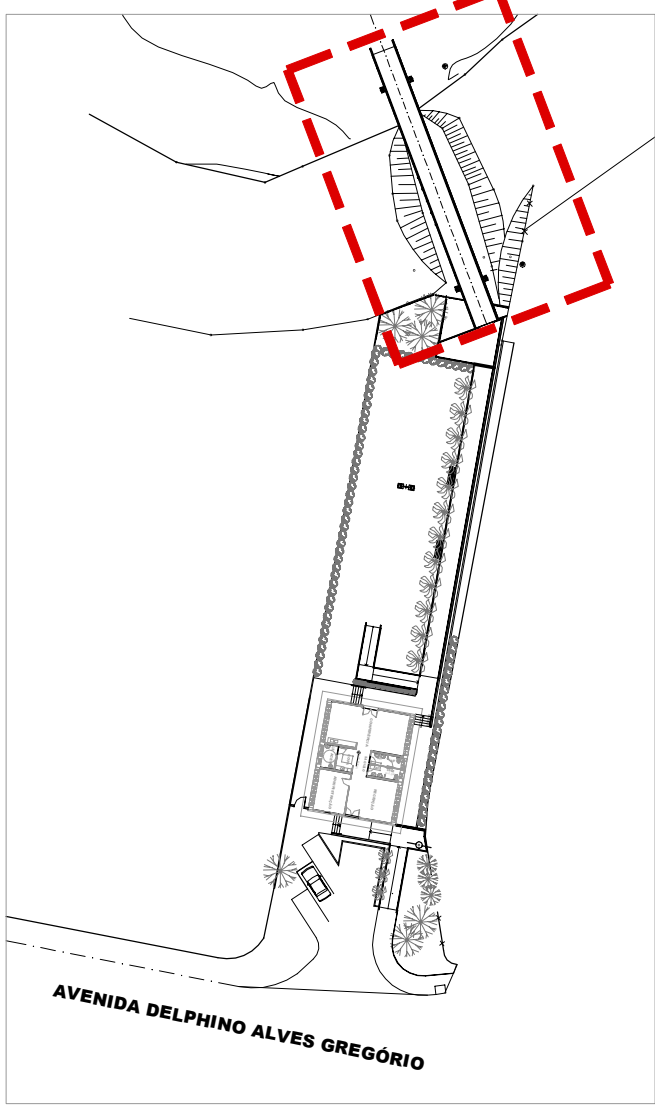

CROQUI DE LOCALIZAÇÃO
SEM ESCALA

SECRETARIA DE PLANEJAMENTO E URBANISMO

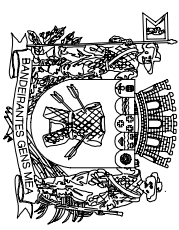


PREFEITURA DE MOGI DAS CRUZES
Departamento de Projetos Físicos e Urbanísticos
Av. Wladimir Vieira Guimarães nº 277 - Centro Novo - Mogi das Cruzes - SP
Fone: 11 8796-5123 4178-0000
sru@mgidascruzes.sp.gov.br

NÚCLEO DE EDUCAÇÃO AMBIENTAL
ILHA MARABÁ


Projeto	REFORMA
Disciplina	ARQUITETURA
Etapas	PROJETO BÁSICO
Endereço	RUA DELPHINO ALVES GREGÓRIO, 790 - MOGILAR MOGI DAS CRUZES - SP
Nome do Arquivo	AMB 001 05 PONTE.DWG
Requisitos	SECRETARIA MUNICIPAL DE MEIO AMBIENTE E PROTEÇÃO ANIMAL

ARQ. JOÃO FRANCISCO CHAVEIAR
Assessor Técnico Responsável e Autorizado
CUI SP 48185-2


Título	Ponte	Fecha	05 08
Código do DWG	PB AMB 001 - 05/08	Escala	1:1.00
DEZ/2025			

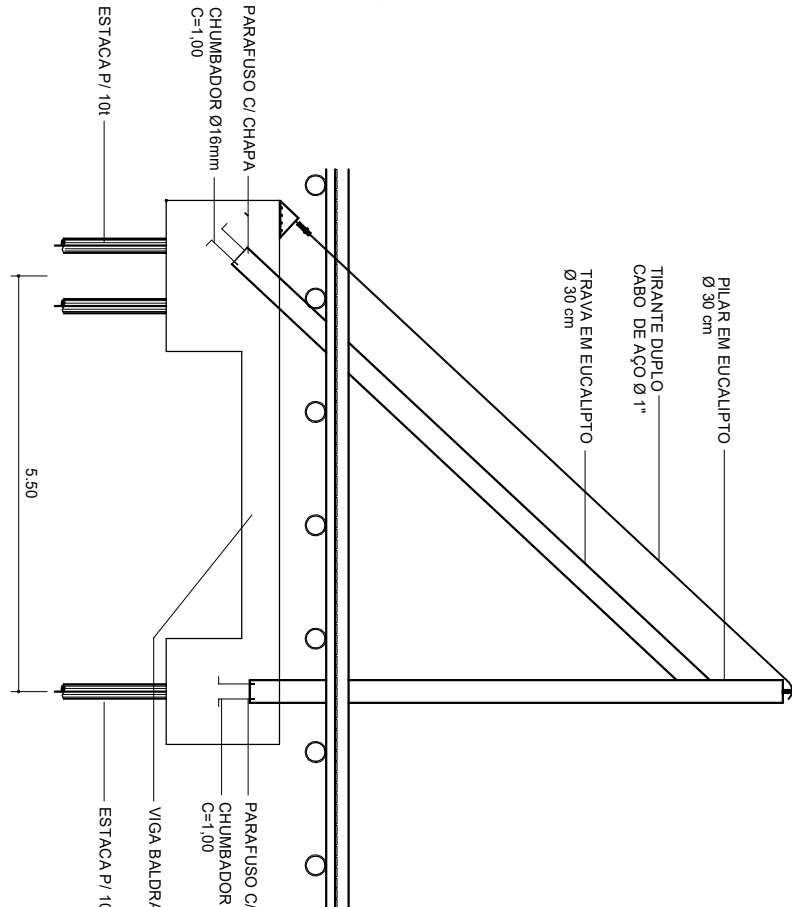



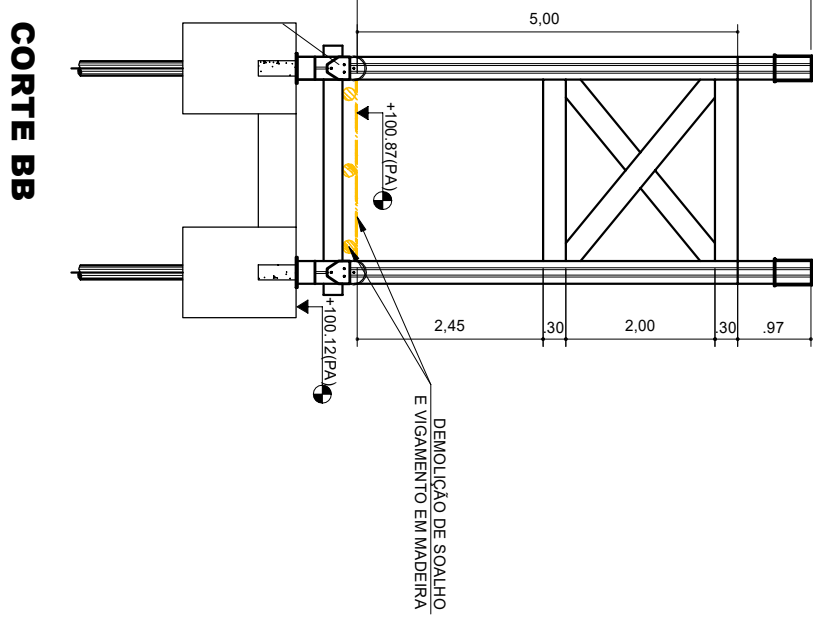



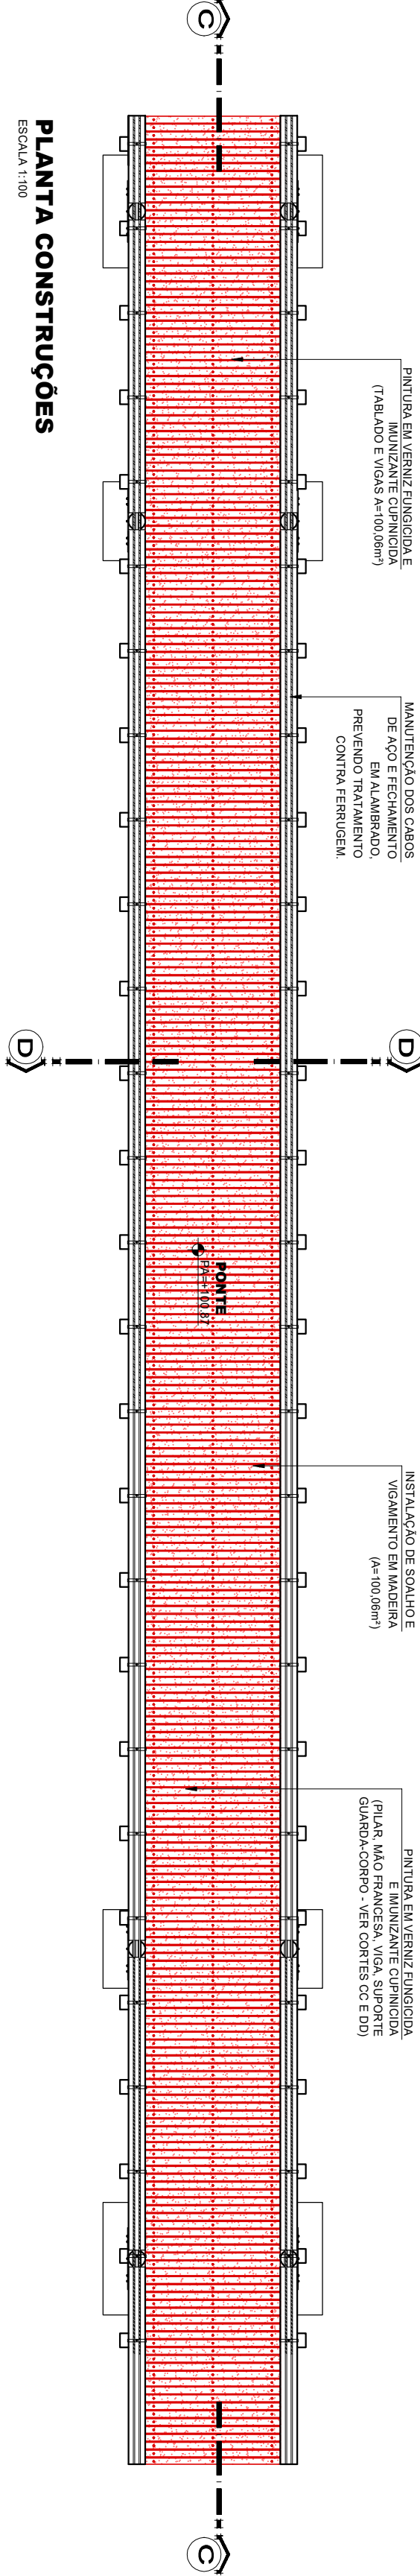


PLANTA CONSTRUÇÕES
ESCALA 1:100

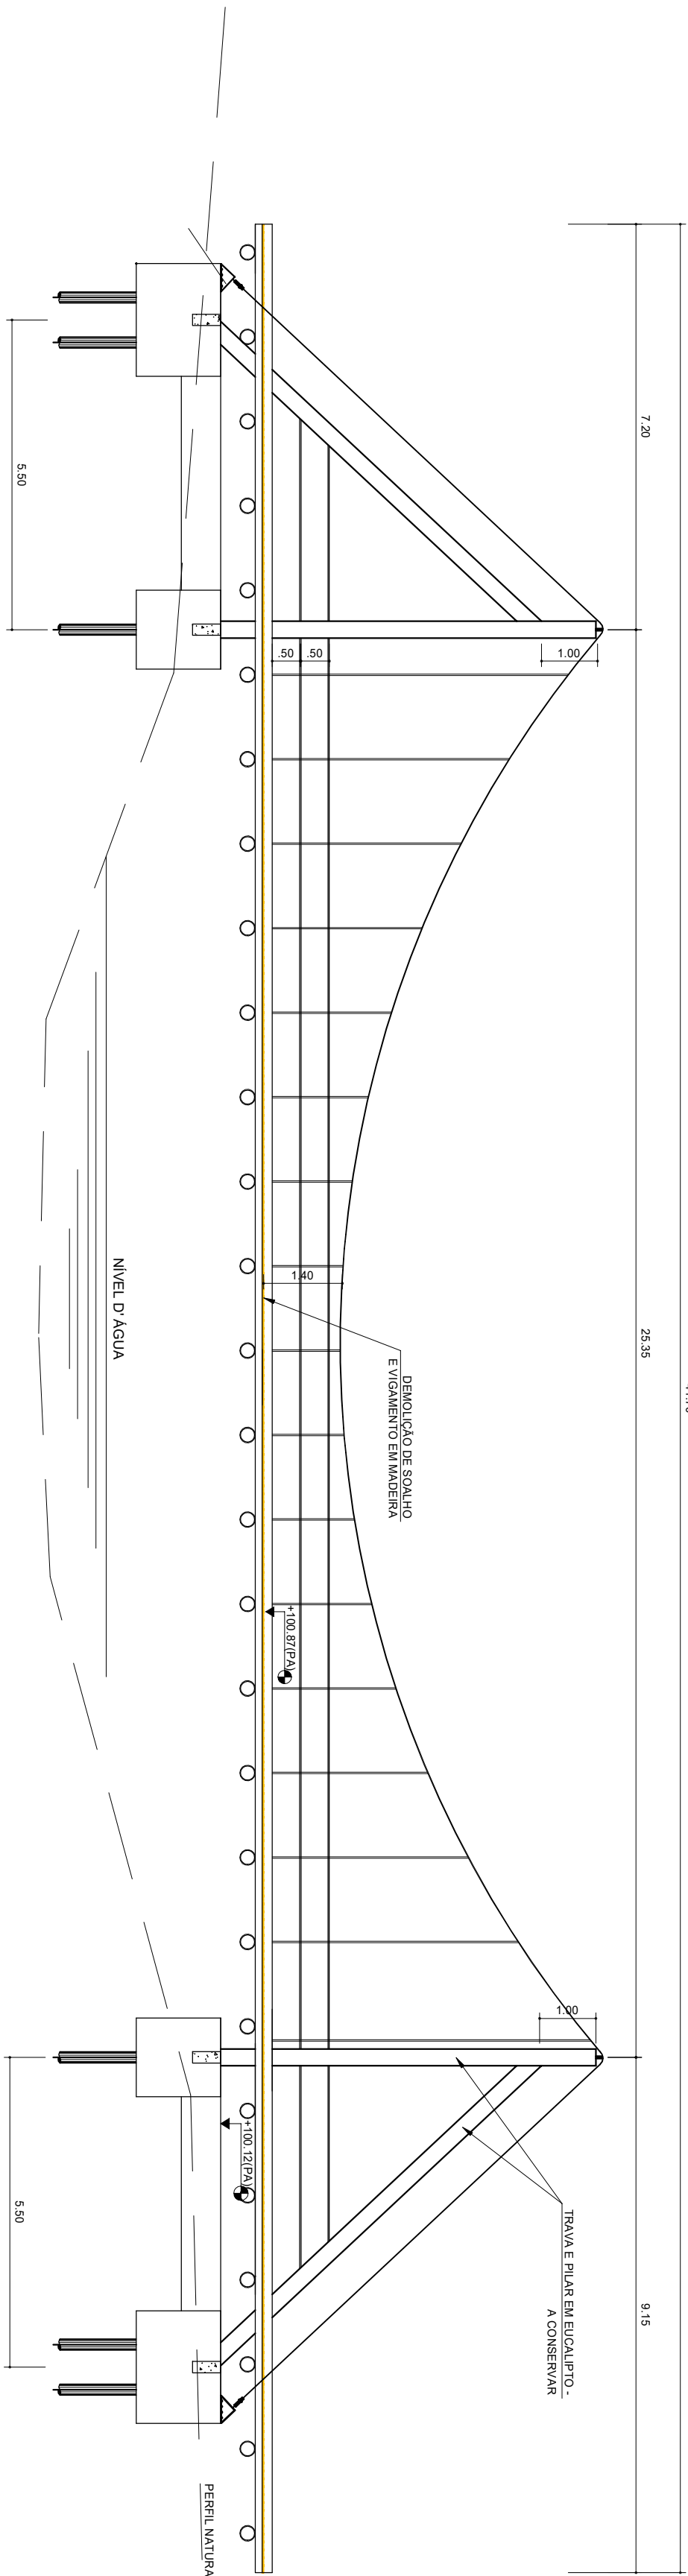

CORTE AA
ESCALA 1:100

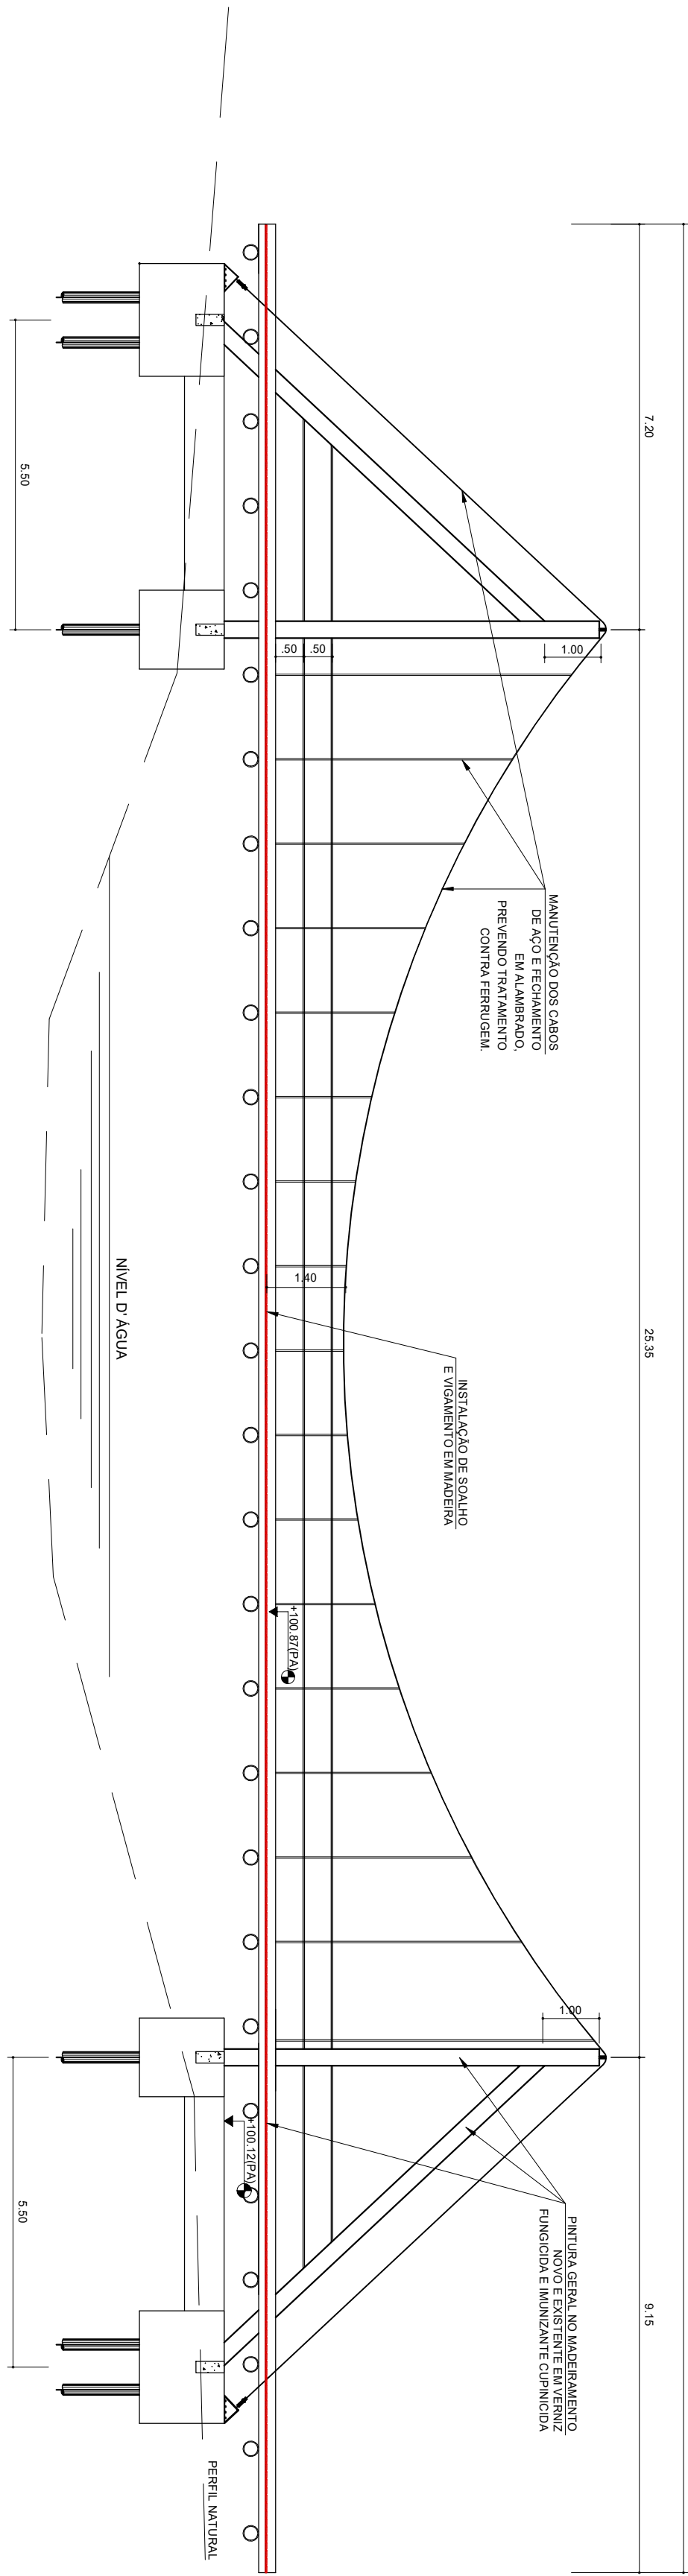

CORTE CC
ESCALA 1:100

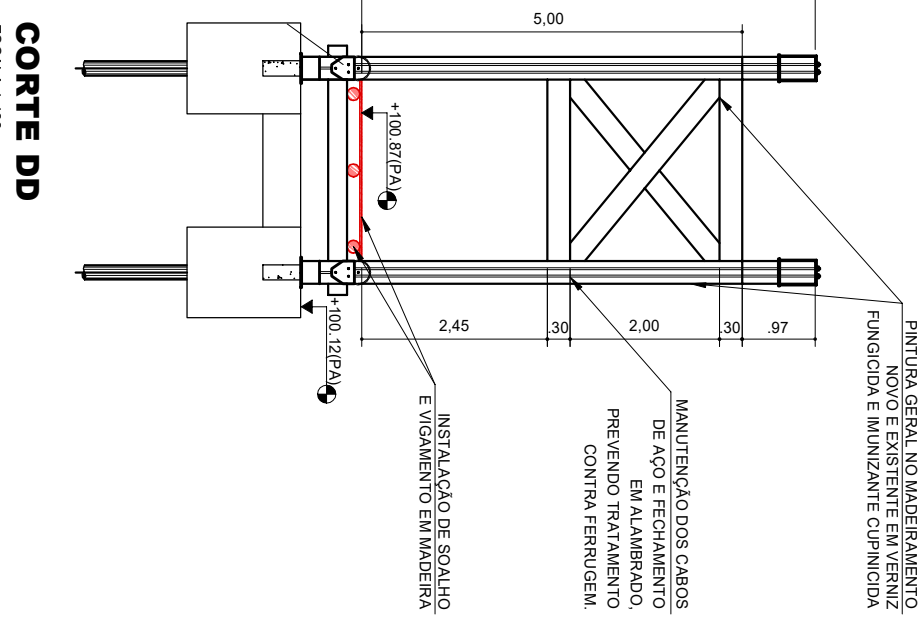

