



IMPLANTAÇÃO, TALUDES, CURVAS E PLATO

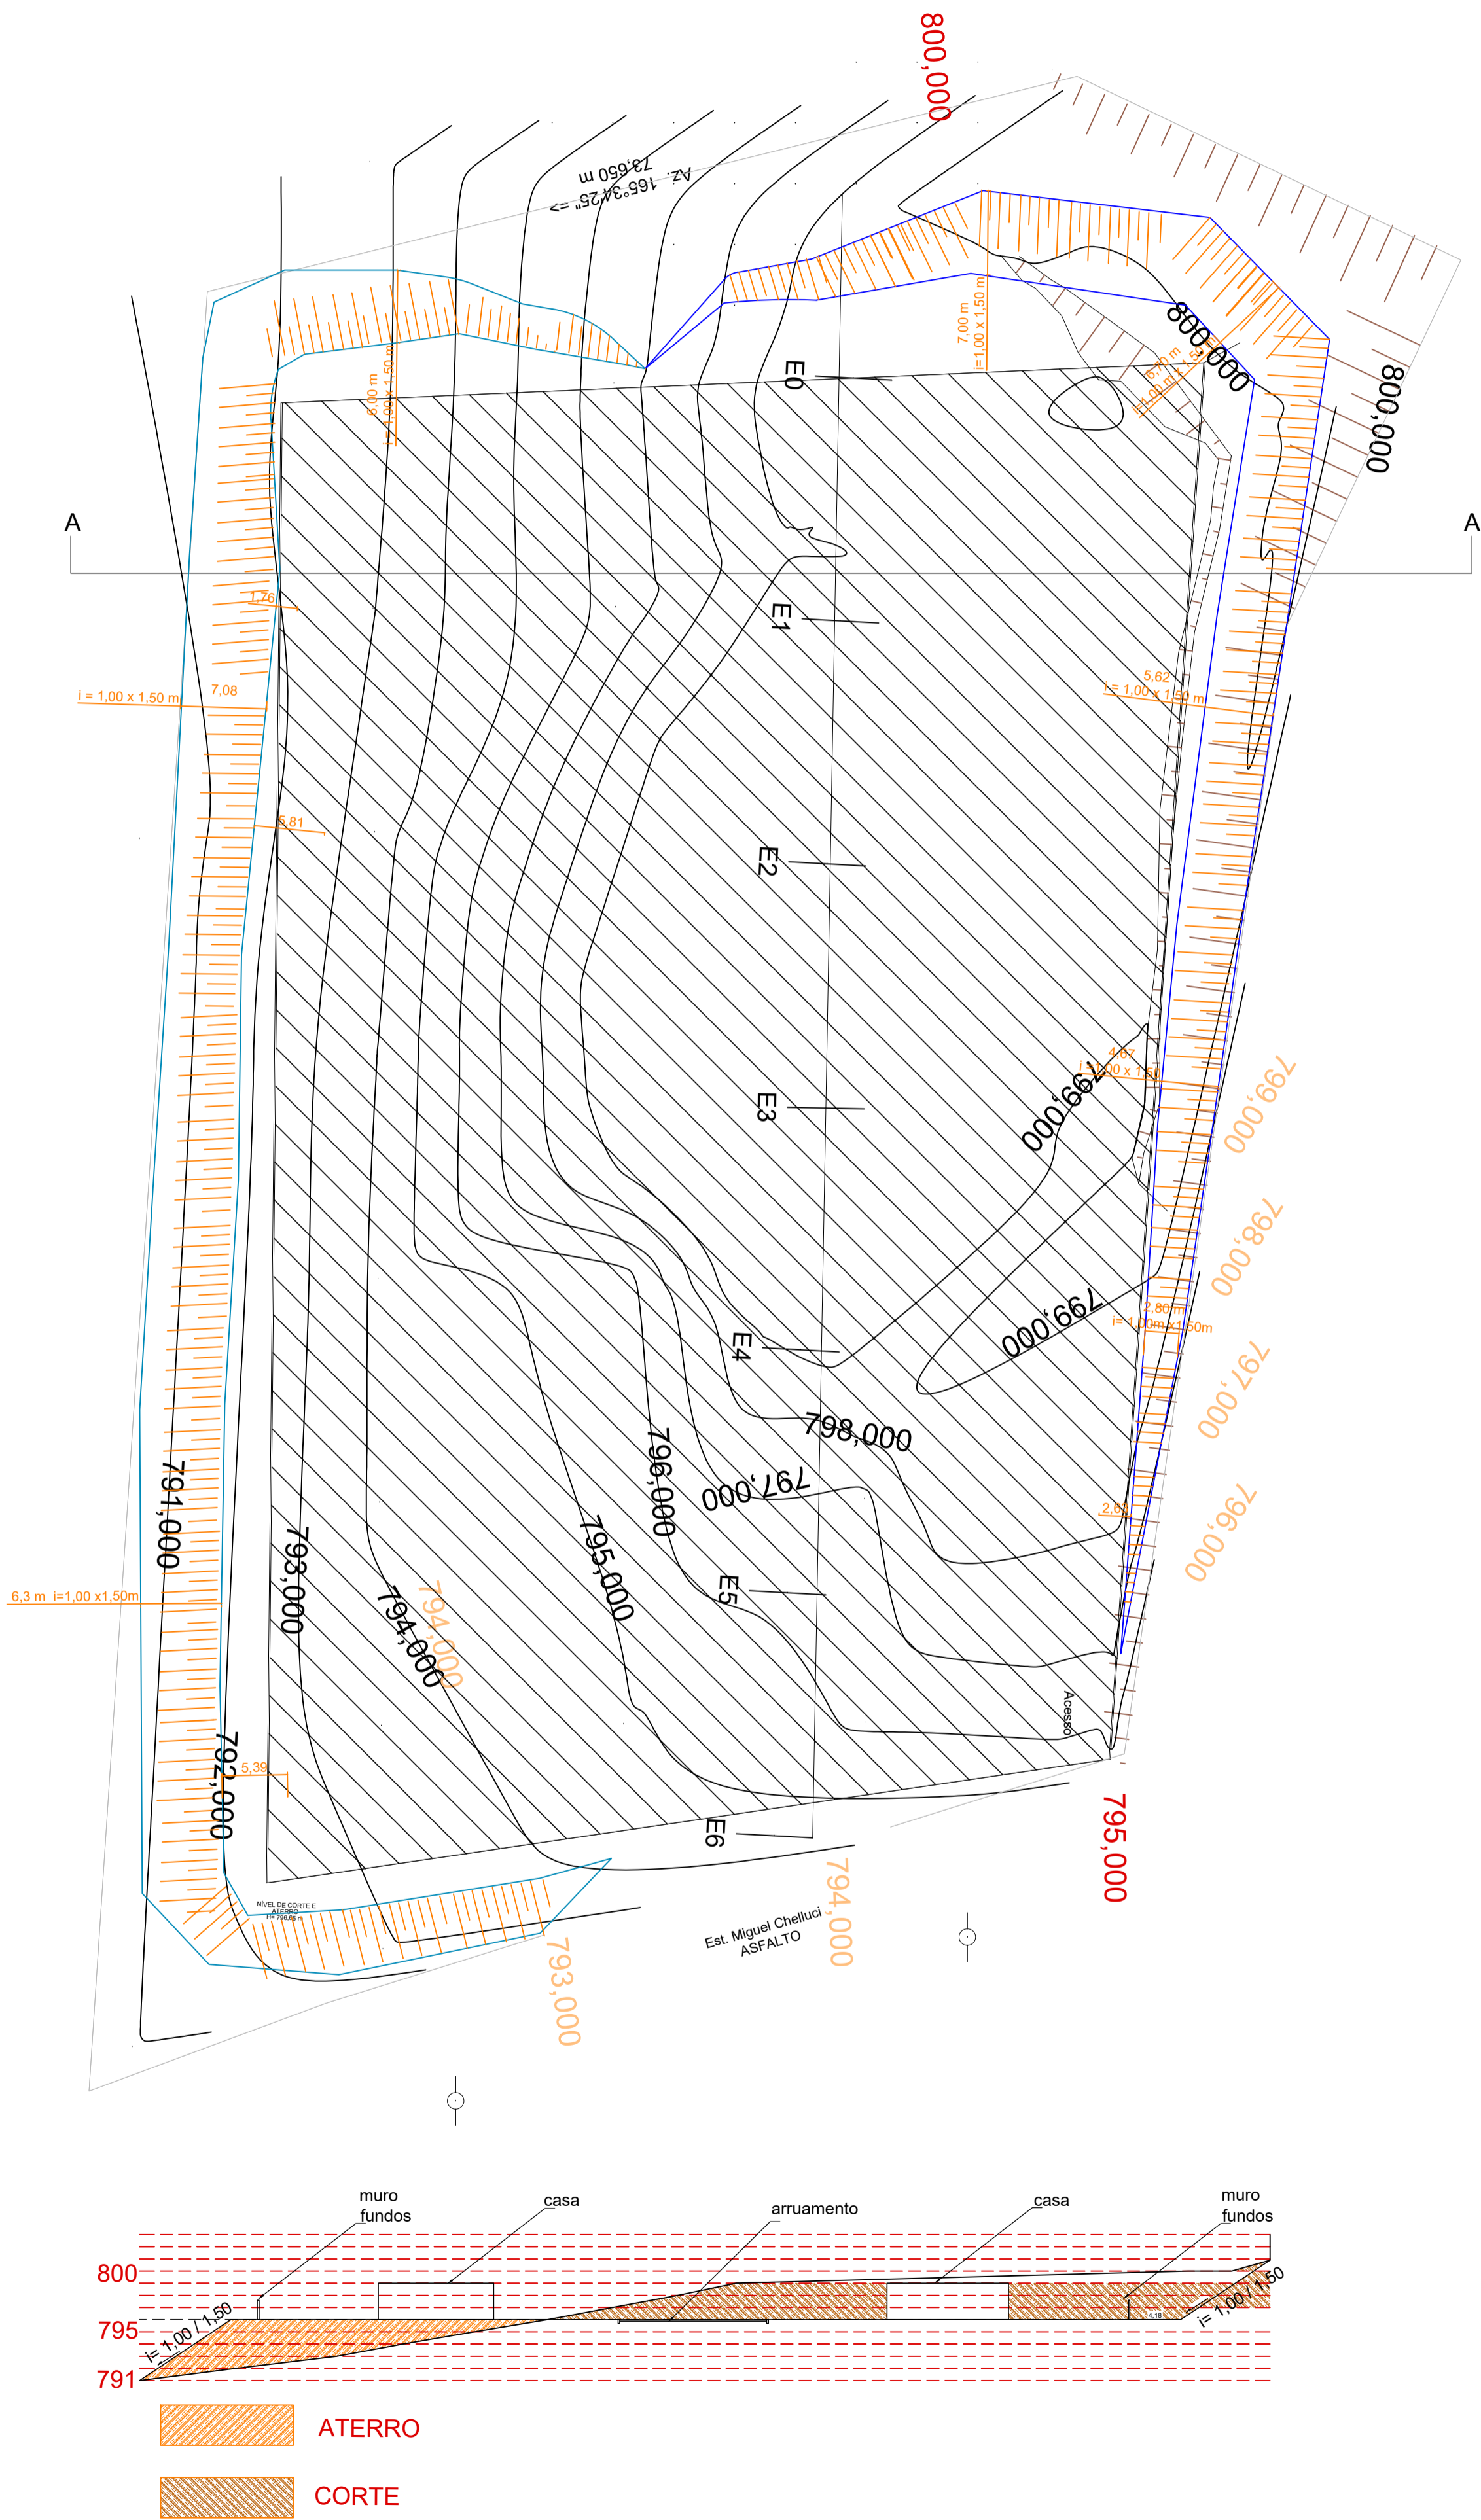

IMPLANTAÇÃO, TALUDES, PLATO E CASAS

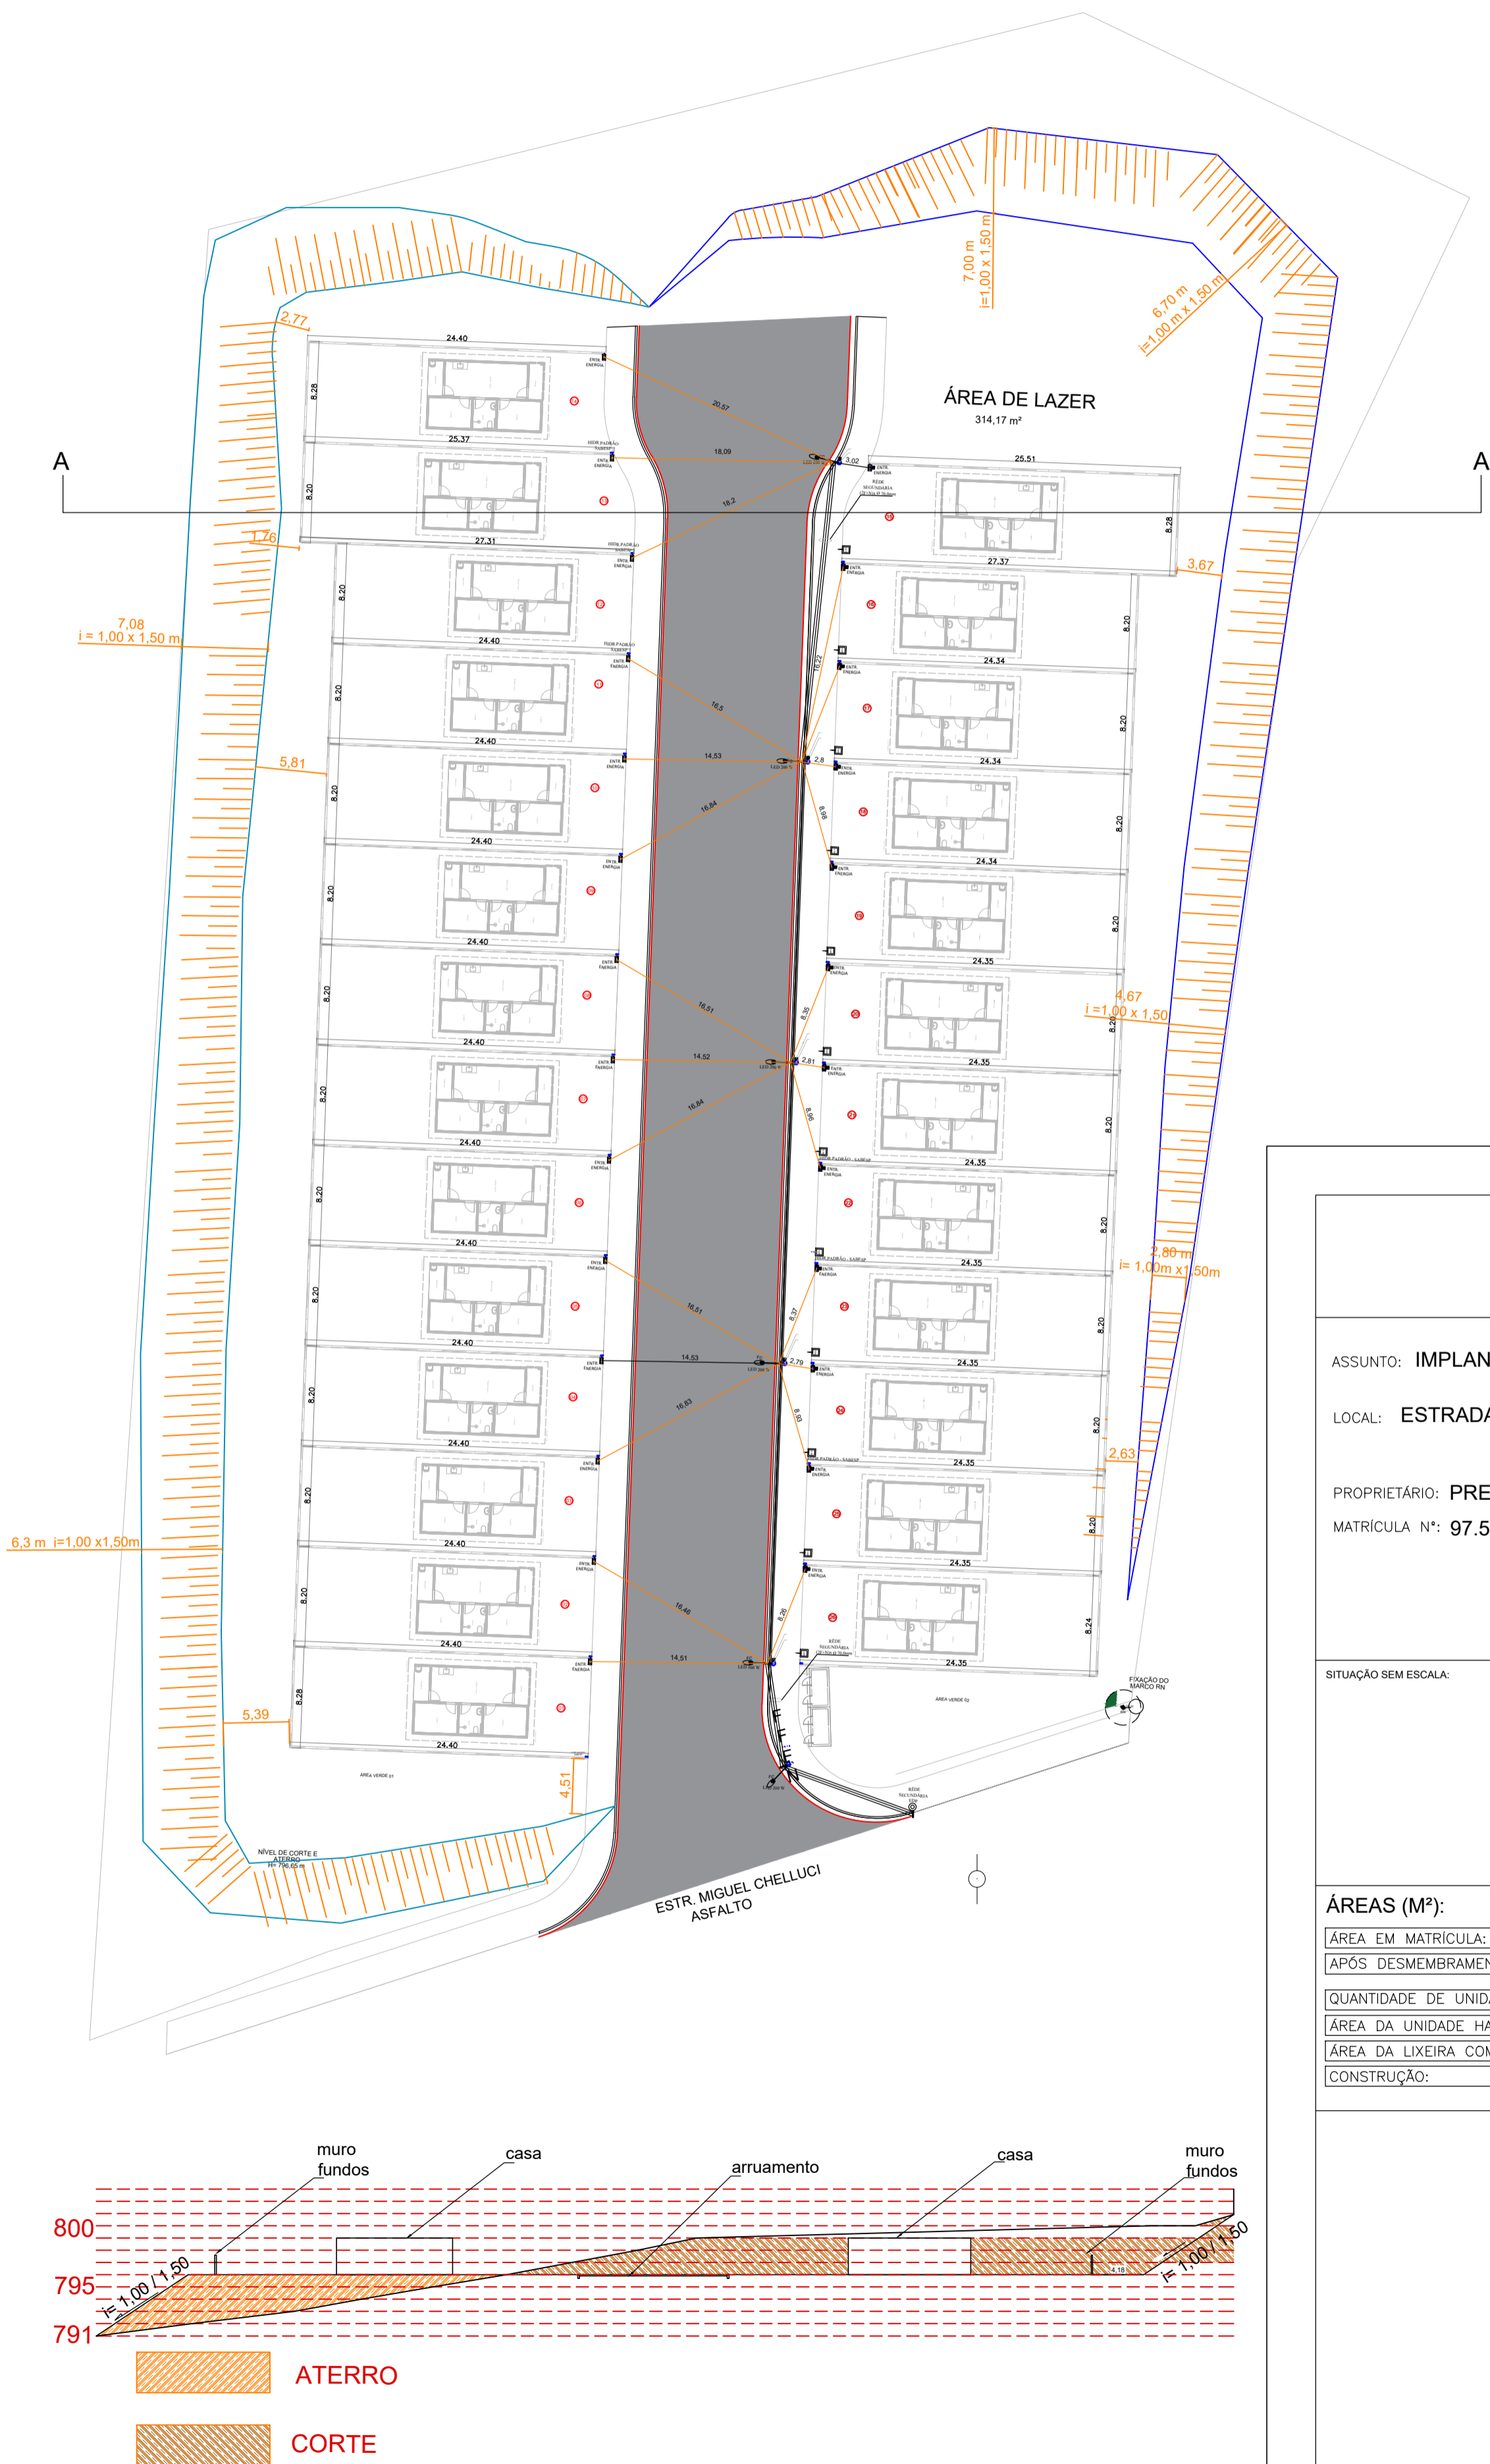

PREFEITURA MUNICIPAL DE BIRITIBA MIRIM		FOLHA ÚNICA
		Escalas Indicadas
ASSUNTO: IMPLANTAÇÃO / TERRAPLANAGEM - BAIRRO JARDIM TABEKE		
LOCAL: ESTRADA MIGUEL CHELLUCI - JARDIM TAKEBE (LOTE 2A)		
PROPRIETÁRIO: PREFEITURA MUNICIPAL DE BIRITIBA MIRIM		
MATRÍCULA N°: 97.597		
SITUAÇÃO SEM ESCALA:		<div>JOSÉ ANTÔNIO SALGADO SIMÃO</div> <div>RESPONSÁVEL TÉCNICO</div> <div>CREA: 0605223431</div> <div>ART. N°</div>
ÁREAS (M²):		
ÁREA EM MATRÍCULA:	15.000,00 M²	
APÓS DESMEMBRAMENTO:	12.768,69 M²	
QUANTIDADE DE UNIDADES HABITACIONAIS:	26	
ÁREA DA UNIDADE HABITACIONAL:	53,87 M²	
ÁREA DA LIXEIRA COMUNITÁRIA:	11,52 M²	
CONSTRUÇÃO:	1412,14 M²	