




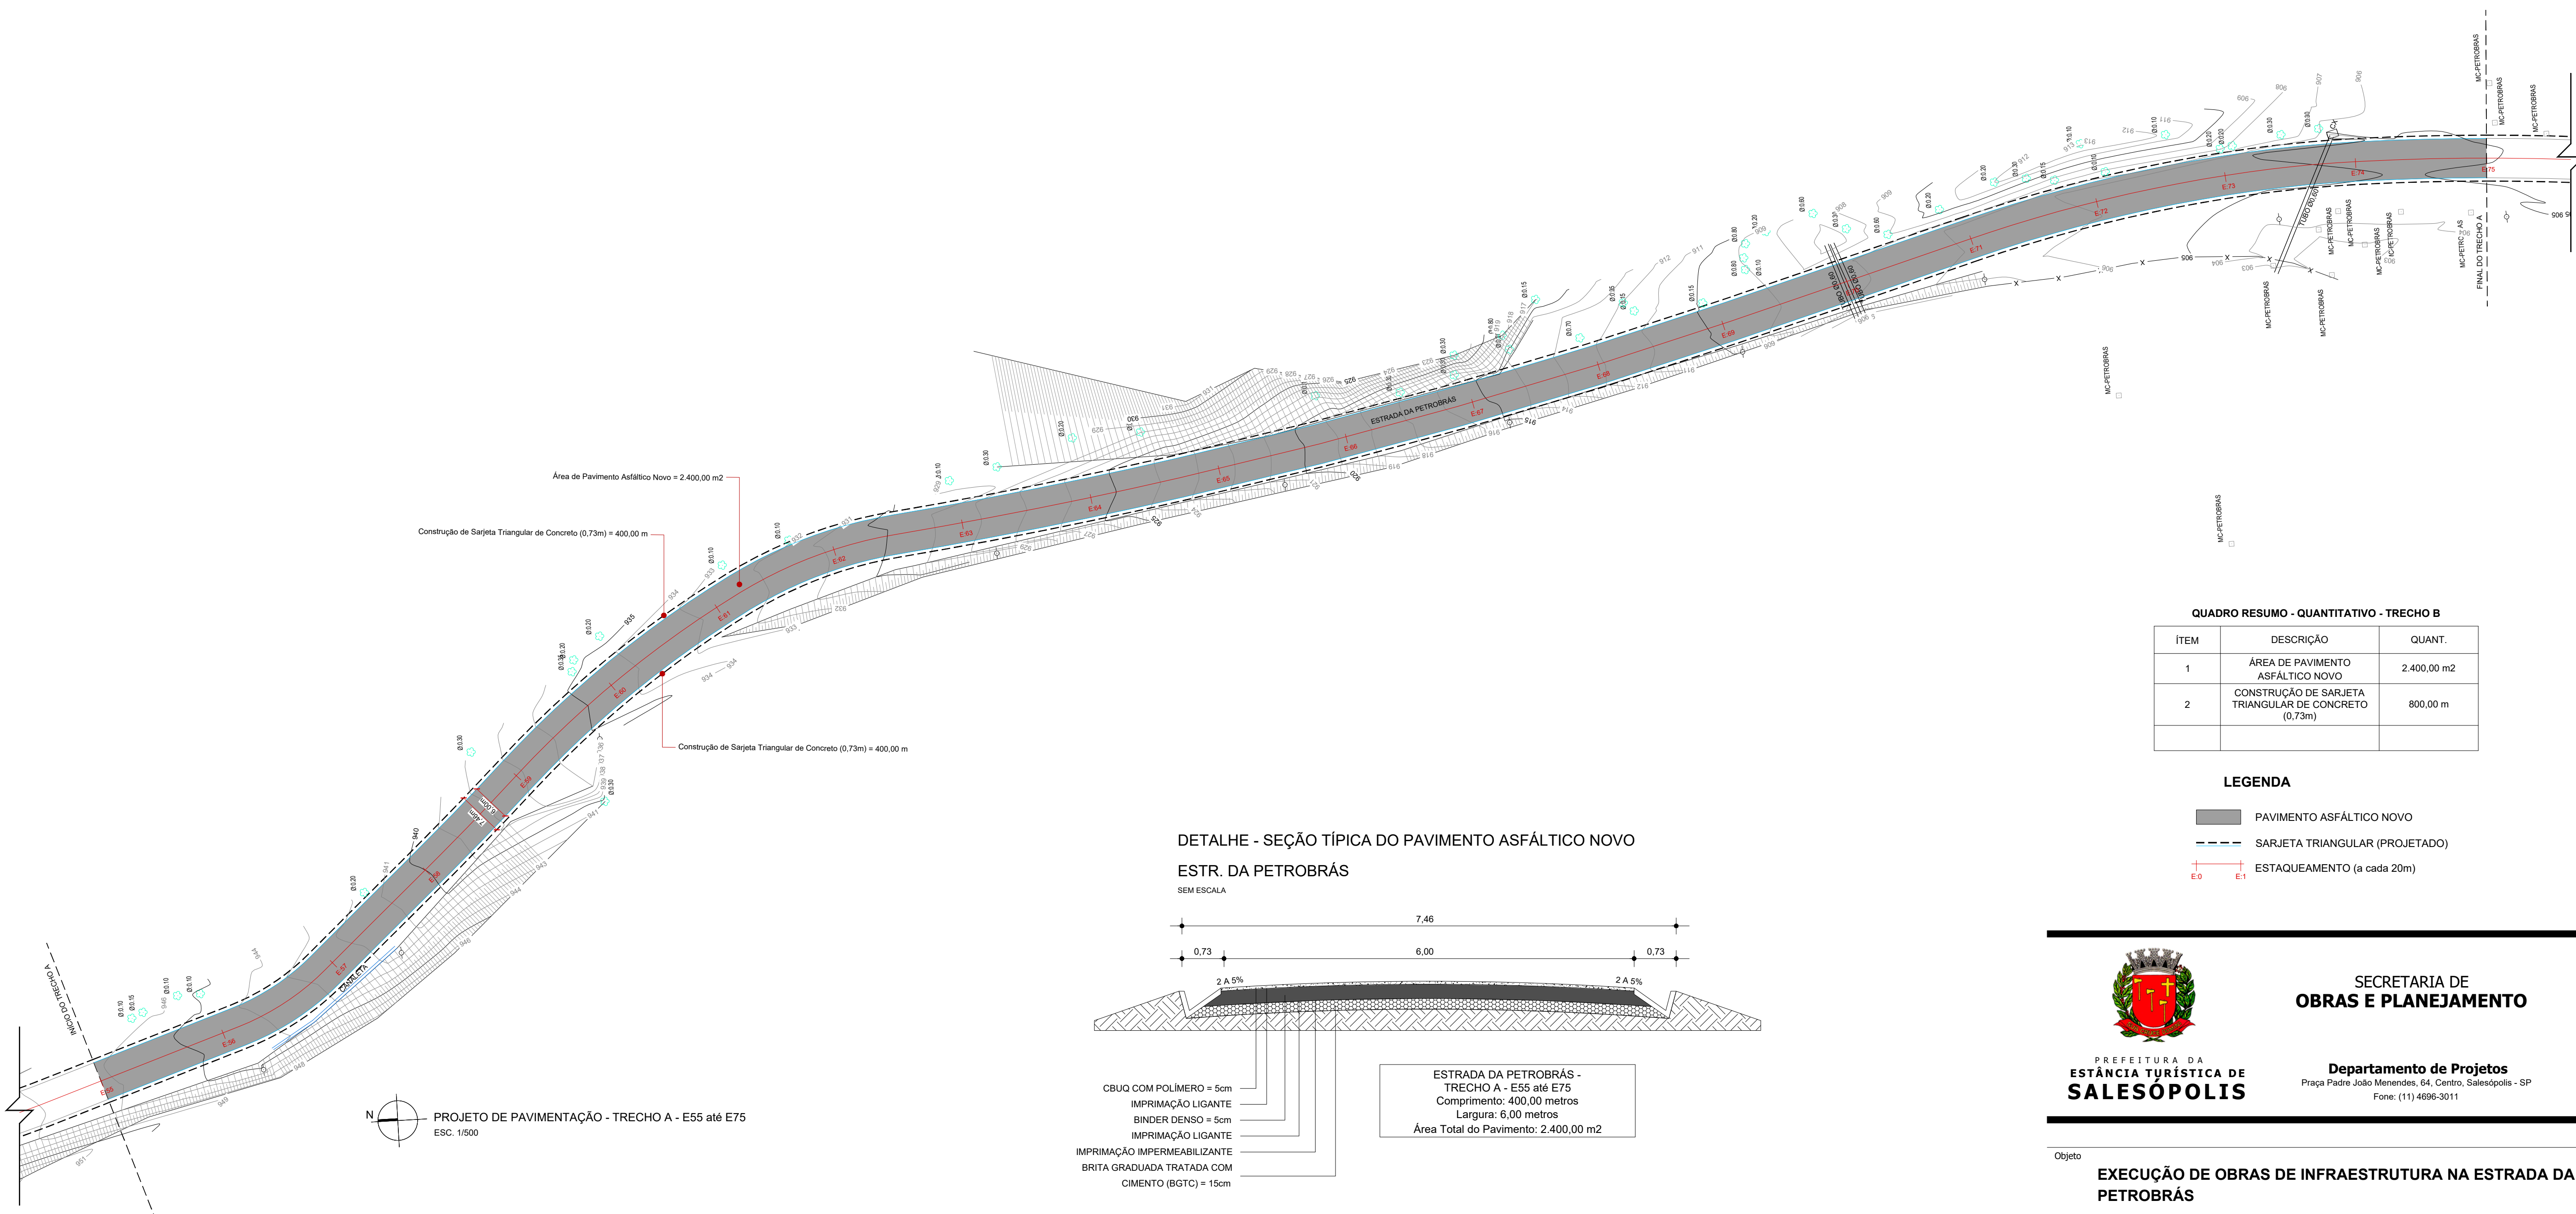

DETALHE - SEÇÃO TÍPICA DO PAVIMENTO ASFÁLTICO NOVO
ESTR. DA PETROBRÁS

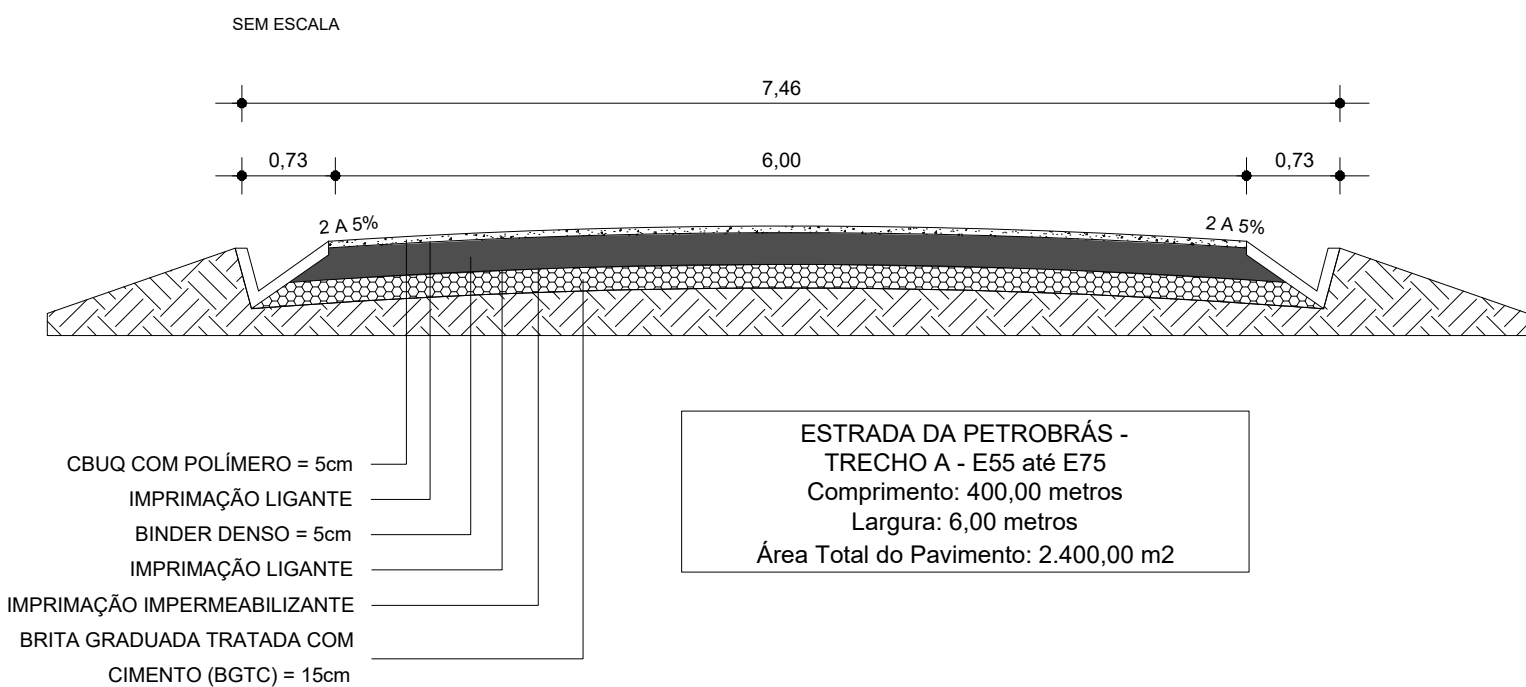

DETALHE - SARJETA TRIANGULAR
DE CONCRETO - STC 73 -15

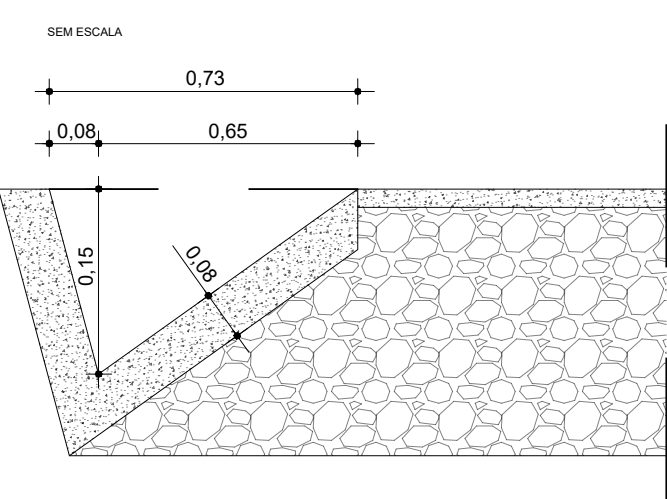

CONSUMOS MÉDIOS	
ESCAVAÇÃO	0,1276 m3/m
APILOAMENTO MANUAL	0,9839 m2/m
GUIA DE MADEIRA	0,4920 m/m
CONCRETO fck >= 20 MPa	0,0728 m3/m
ARGAMASSA ASFÁLTICA	0,1031 kg/m
FÓRMA	0,1700 m2/m

QUADRO RESUMO - QUANTITATIVO - TRECHO B

ITEM	DESCRIÇÃO	QUANT.
1	ÁREA DE PAVIMENTO ASFÁLTICO NOVO	2.400,00 m2
2	CONSTRUÇÃO DE SARJETA TRIANGULAR DE CONCRETO (0,73m)	800,00 m

LEGENDA

- PAVIMENTO ASFÁLTICO NOVO
- SARJETA TRIANGULAR (PROJETADO)
- ESTAQUEAMENTO (a cada 20m)



PREFEITURA DA
ESTÂNCIA TURÍSTICA DE
SALESÓPOLIS

SECRETARIA DE
OBRAS E PLANEJAMENTO

Departamento de Projetos
Praça Padre João Menendes, 64, Centro, Salesópolis - SP
Fone: (11) 4696-3011

Objeto	EXECUÇÃO DE OBRAS DE INFRAESTRUTURA NA ESTRADA DA PETROBRÁS
Projeto	ARQUITETÔNICO
Disciplina	INFRAESTRUTURA URBANA
Etapas	PROJETO EXECUTIVO DE PAVIMENTAÇÃO
Endereço	ESTRADA DA PETROBRÁS SALESÓPOLIS - SP
Nome do Arquivo	PMS_ARQ_Estrada da Petrobrás.dwg

ARQ. RUANNA CAROLINE M. FRANCO
Diretora
CAU-A133236-8

ENG. FABIANO CALIXTO S. CUNHA
Secretário da Cidade
CREA: 500810320
ART: -

VANDERLON OLIVEIRA GOMES
Prefeito Municipal

Título	Folha
PAVIMENTAÇÃO ASFÁLTICA	02 02
Data	Formato
Abril/2024	Indicada A1