



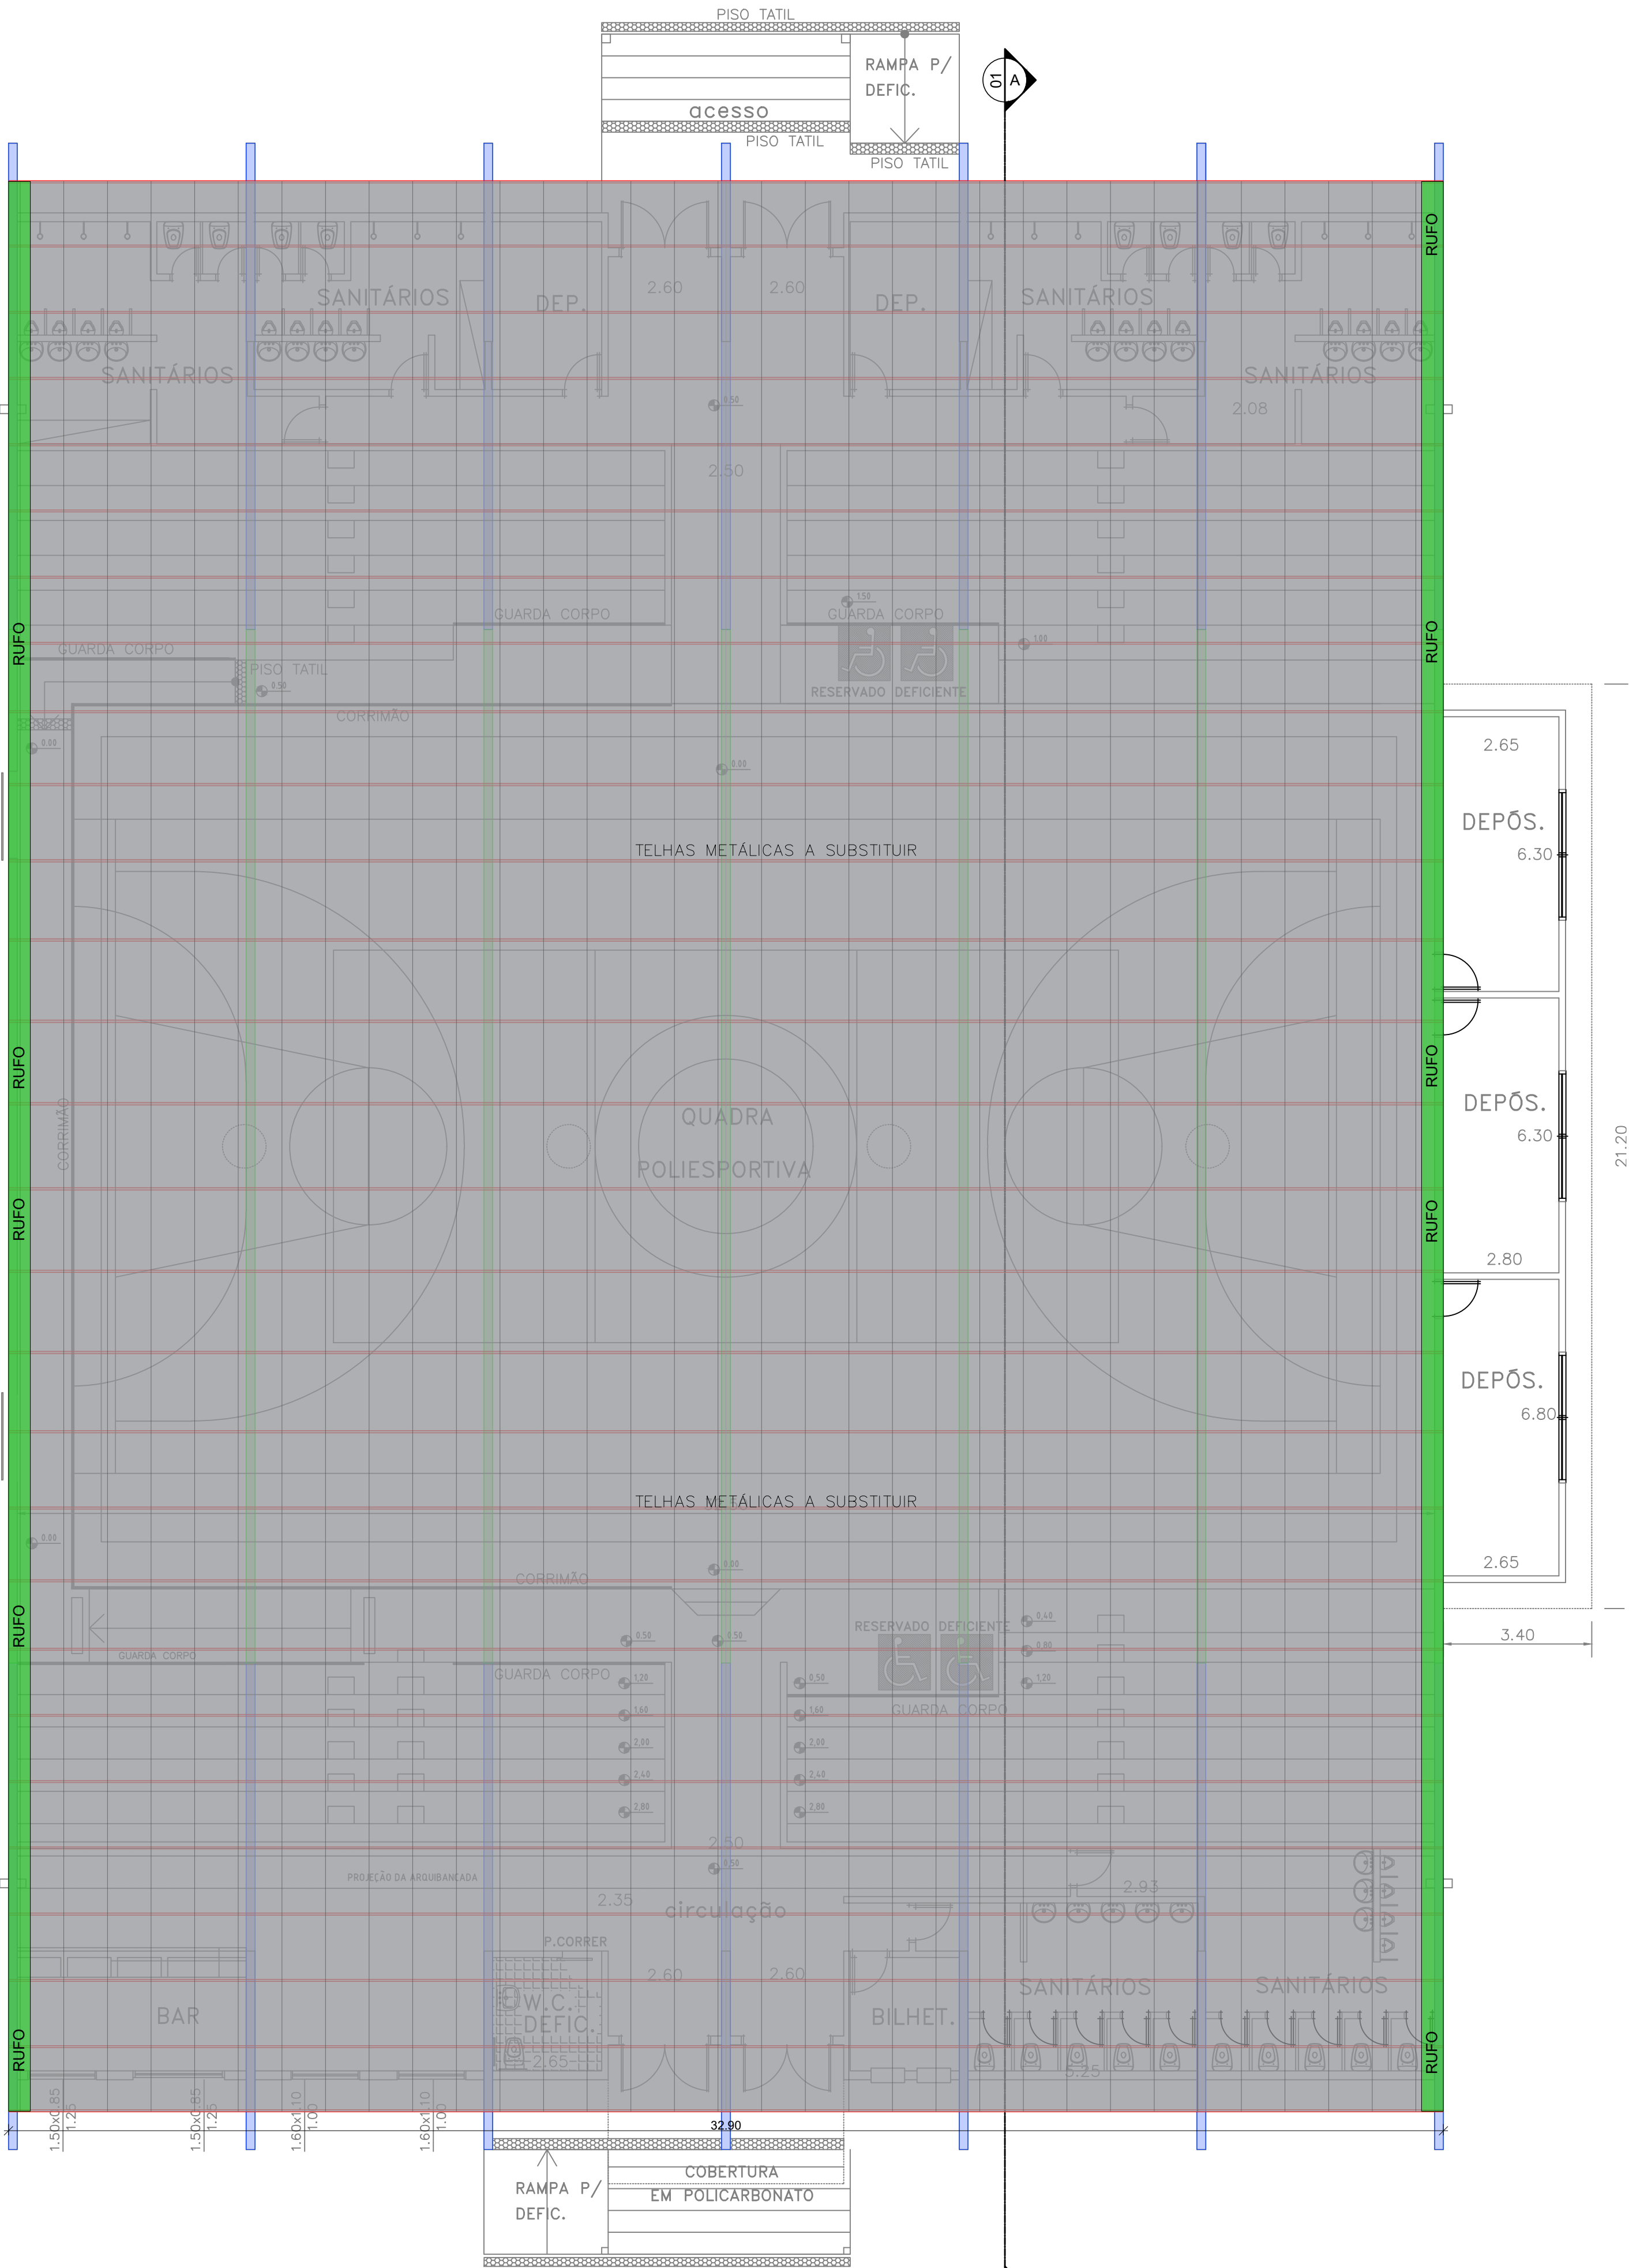

3 PLANTA DO TELHAMENTO DA COBERTURA
PLANTA ARQUITETÔNICA
ESCALA 1:100

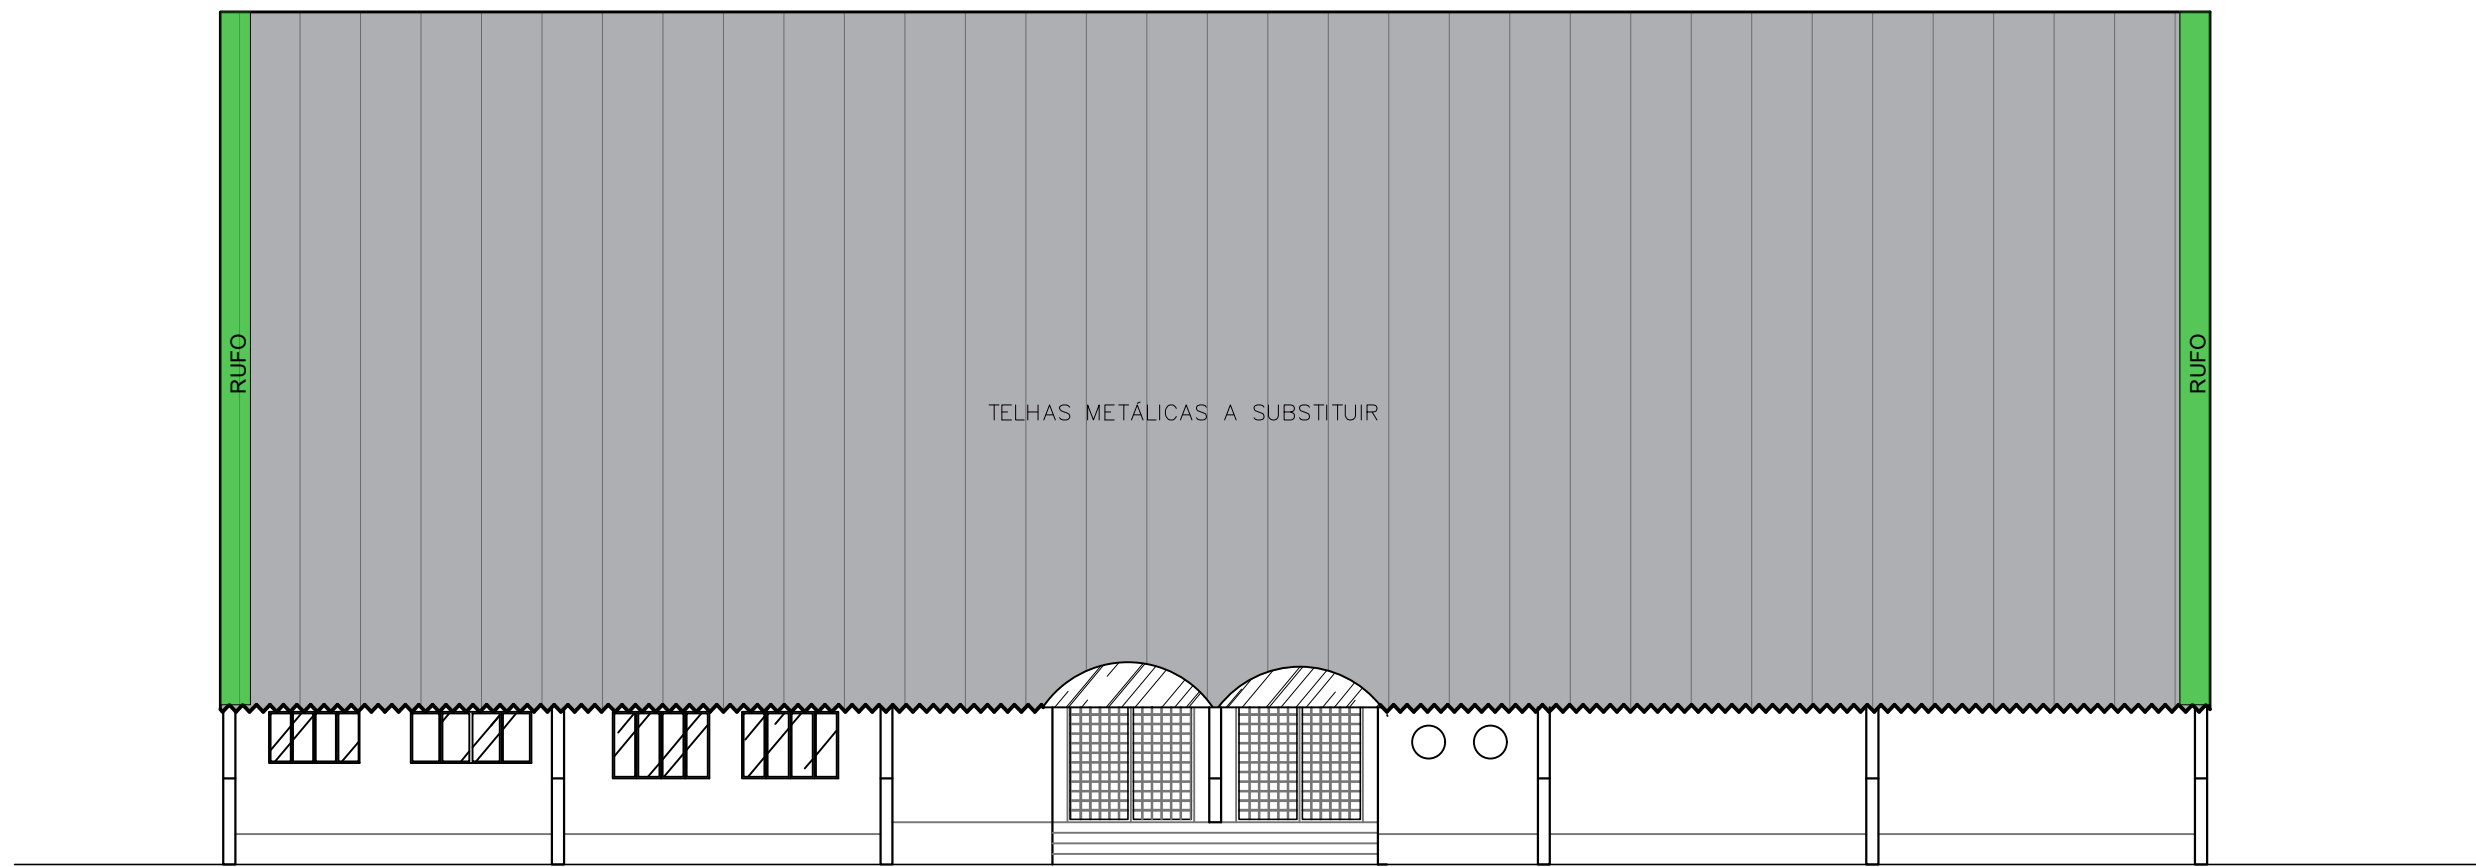

4 FACHADA 1
PLANTA ARQUITETÔNICA
ESCALA 1:125

QUADRO RESUMO
ESTRUTURA METÁLICA A SUBSTITUIR - TERÇAS 230,30M (2.229,30KG)
TELHAS METÁLICAS A SUBSTITUIR - 1.685,14M²
RUFOS EM CHAPA GALVANIZADA - 102,44M
PINTURA EXPOXY EM TODA ESTRUTURA METÁLICAS - 12.153,77KG

QUADRO DE REVISÕES			
REVISÃO	DESCRIÇÃO	RESPONSÁVEL	DATA
00	EMISSION INICIAL	BRUNO TAVANO	12/12/2022
01	FOI DESENHADA A ESTRUTURA METÁLICA EXISTENTE E INSERIDO QUADRO RESUMO	BRUNO TAVANO	18/12/2022
02	IDENTIFICAÇÃO DAS PEÇAS	BRUNO TAVANO	03/01/2024
03	RETIRADA DO RUFO CENTRAL	BRUNO TAVANO	08/01/2024
04			

PREFEITURA MUNICIPAL DE PERUIBE
SECRETARIA DE PLANEJAMENTO



REVISÃO		DISCIPLINA	
REFORMA DO TELhado E MANUTENÇÃO - GINÁSIO MARCOS ENZEL		ARQ	
RUA JOSÉ VENEZA MONTEIRO, Nº555 - JARDIM SÃO JOÃO - PERUIBE/SP		FOLHA	
PROJETO BÁSICO		02	
PLANTA DE COBERTURA E FACHADA 01		REVISÃO	
APROVAÇÃO		03	
PMP_PEF_COB_GINASIO MARCOS ENZEL_PV03.dwg		INDICADA	
08/01/2024			