



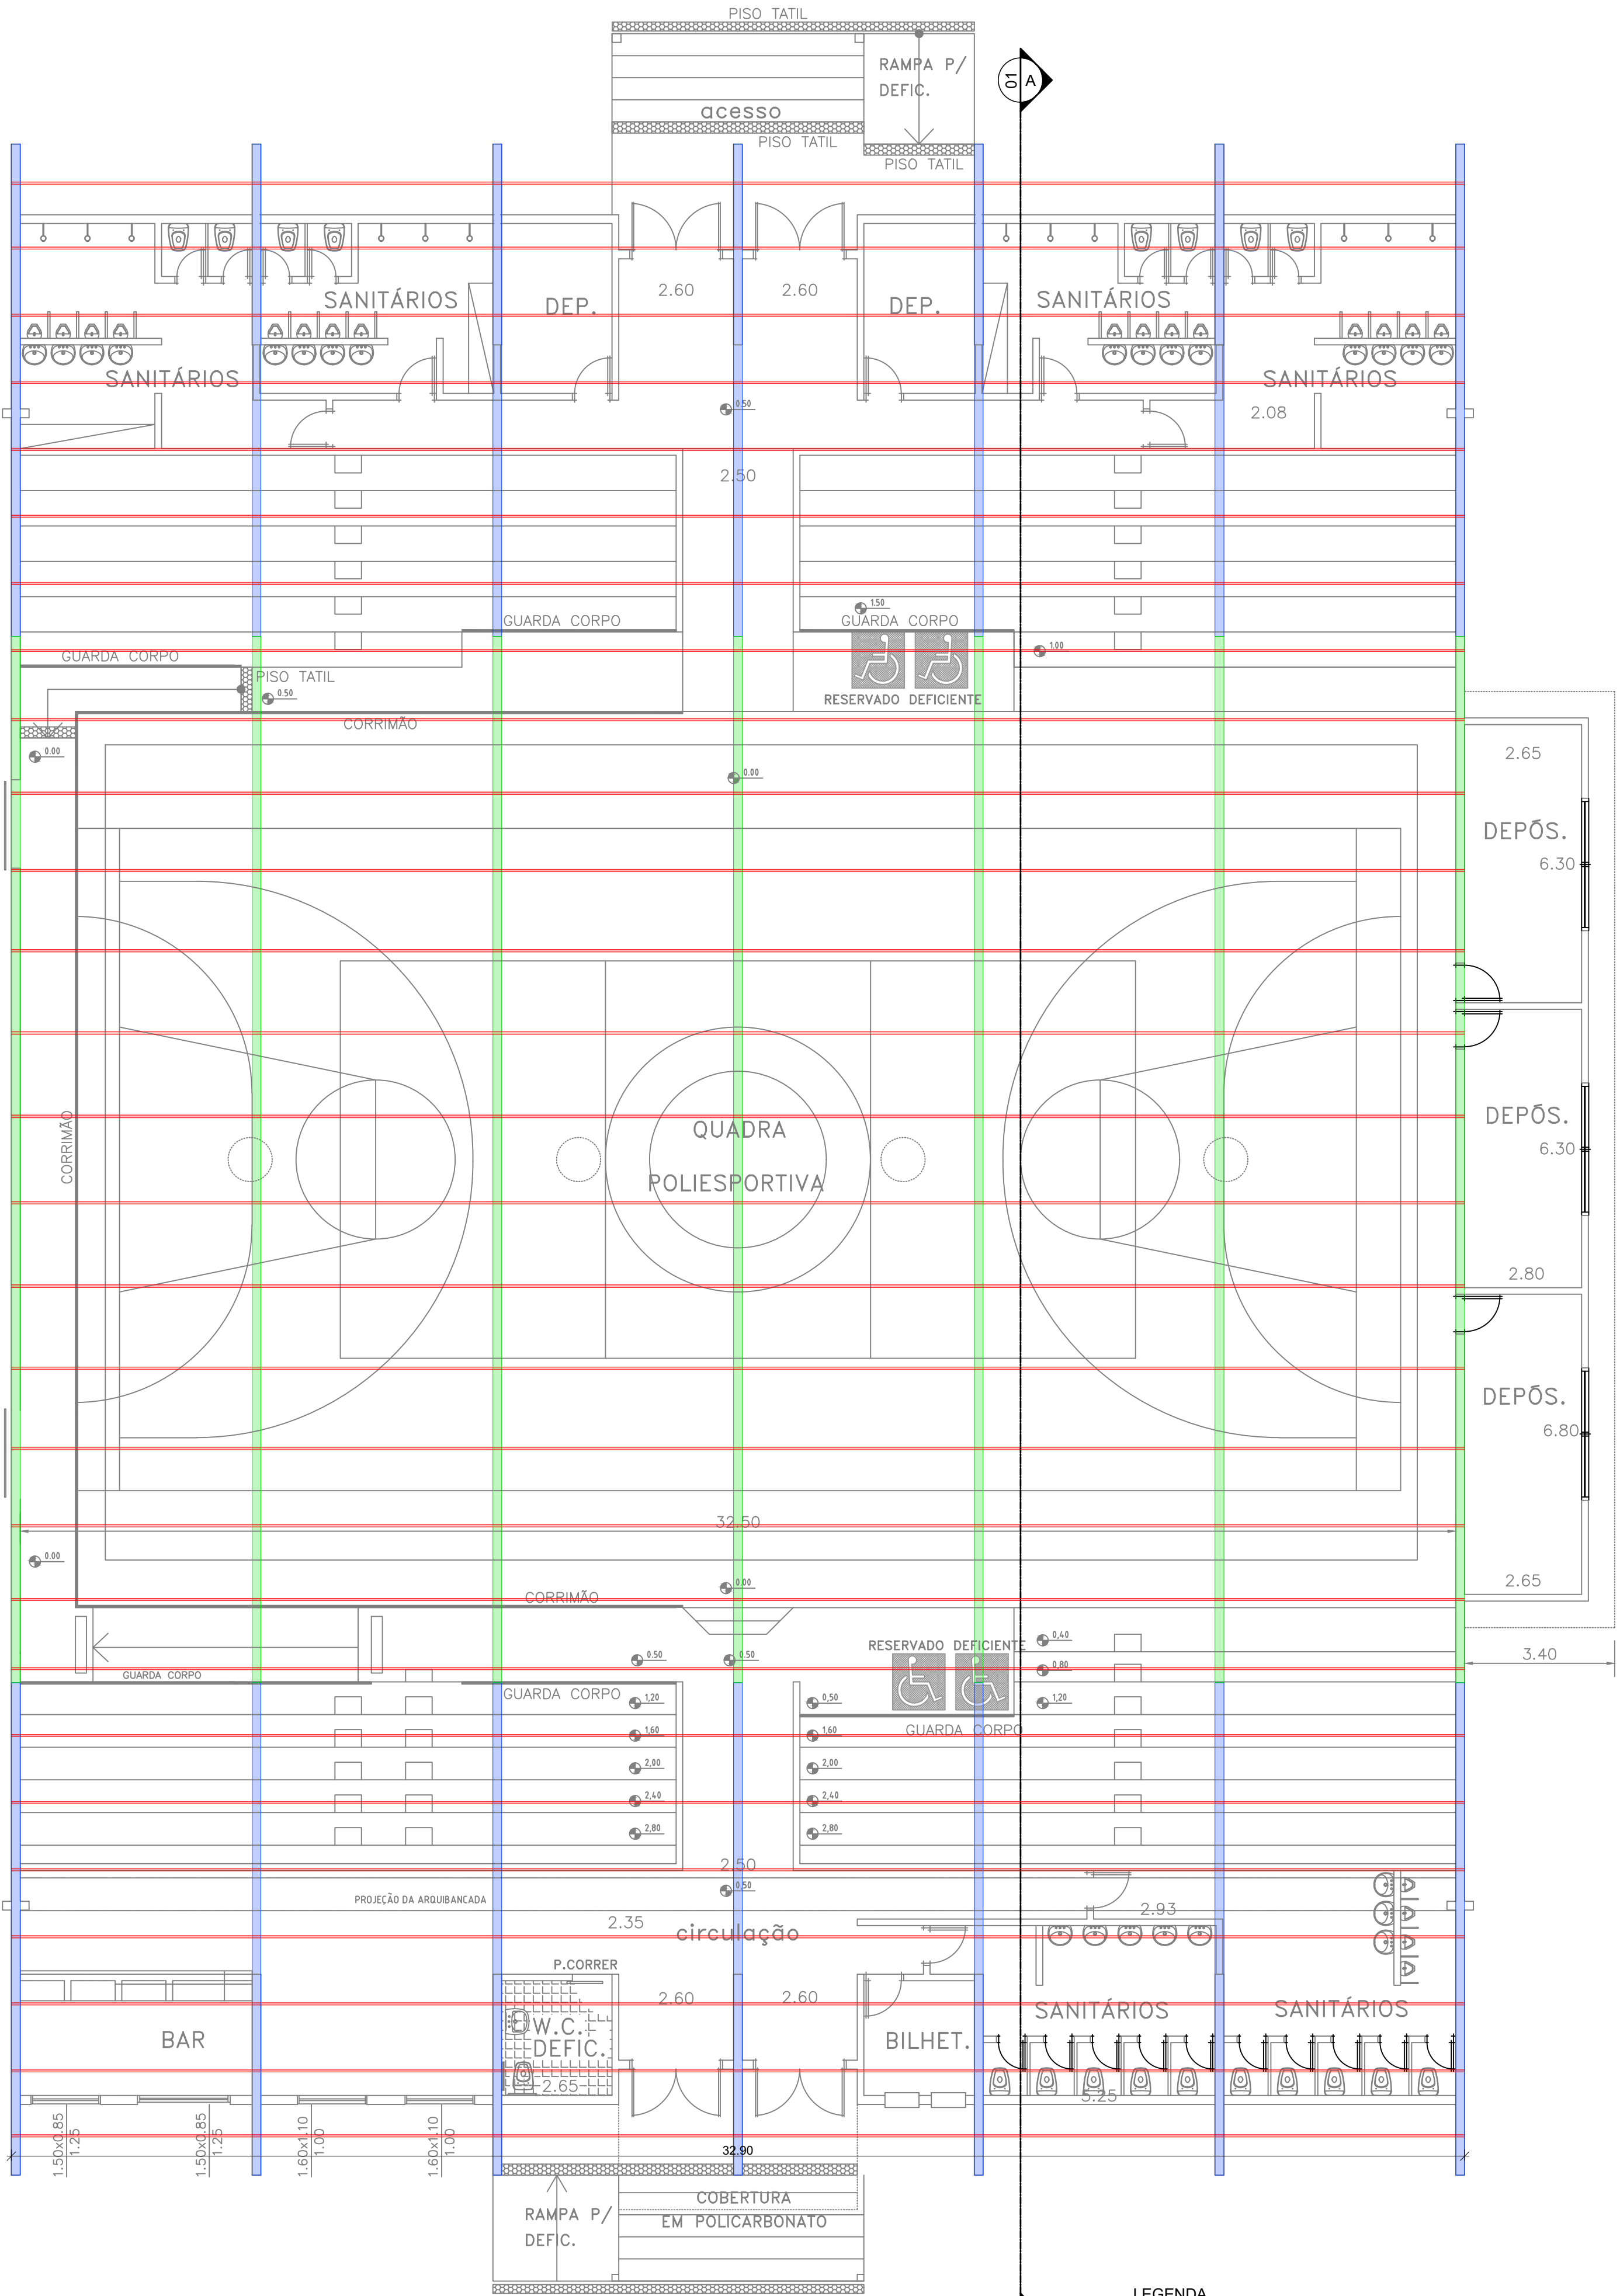

1 PLANTA DA ESTRUTURA DA COBERTURA
PLANTA ARQUITETÔNICA
ESCALA 1:100

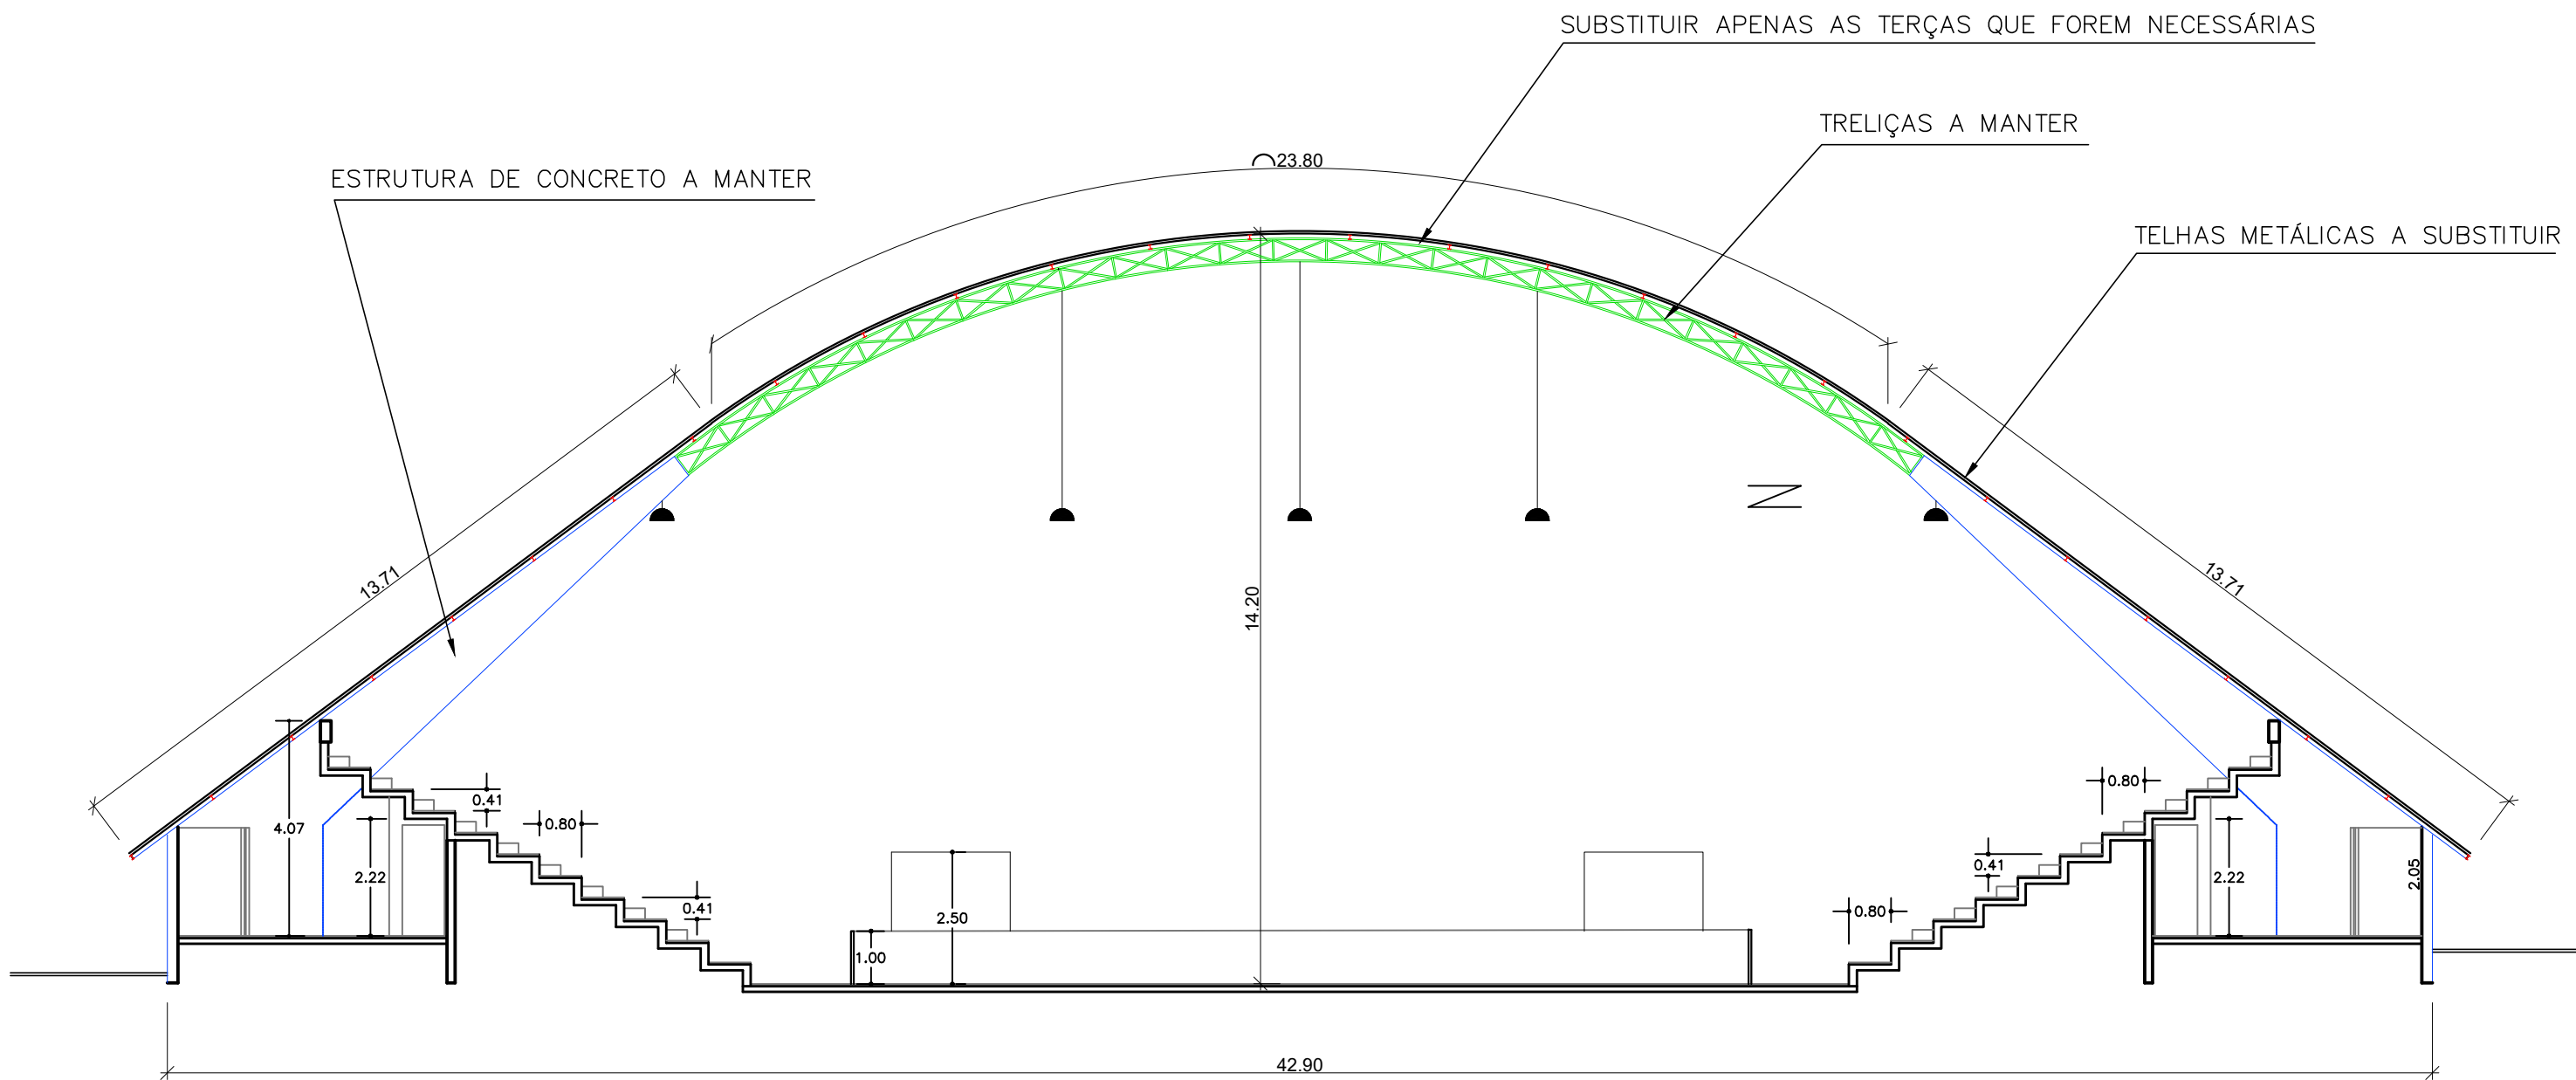

3 CORTE A-A
PLANTA ARQUITETÔNICA
ESCALA 1:125

QUADRO RESUMO
ESTRUTURA METÁLICA A SUBSTITUIR - TERÇAS 230,30M (2.229,30KG)
TELHAS METÁLICAS A SUBSTITUIR - 1.685,14M²
RUFOS EM CHAPA GALVANIZADA - 102,44M
PINTURA EPOXY EM TODA ESTRUTURA METÁLICAS - 12.153,77KG

QUADRO DE REVISÕES			
REVISÃO	DESCRIÇÃO	RESPONSÁVEL	DATA
00	EMISSION INICIAL	BRUNO TAVANO	12/12/2022
01	FOI DESENHADA A ESTRUTURA METÁLICA EXISTENTE E INSERIDO QUADRO RESUMO	BRUNO TAVANO	18/12/2022
02	IDENTIFICAÇÃO DAS PEÇAS	BRUNO TAVANO	03/01/2024
03	REDISTRIBUIÇÃO DAS TERÇAS CONFORME AFERIDO IN LOCO	BRUNO TAVANO	08/01/2024
04			

PREFEITURA MUNICIPAL DE PERUIBE
SECRETARIA DE PLANEJAMENTO



REVISÃO		DISCIPLINA	
REFORMA DO TELhado E MANUTENÇÃO - GINÁSIO MARCOS ENZEL		ARQ	
RUA JOSÉ VENEZA MONTEIRO, Nº555 - JARDIM SÃO JOÃO - PERUIBE/SP		FOLHA	
PROJETO BÁSICO		01	
PLANTA DE ESTRUTURAS DA COBERTURA E CORTE A-A		03	
APROVAÇÃO		REVISÃO	
PMP - REF - COB - GINÁSIO MARCOS ENZEL - PV03.dwg		08/01/2024	

TODAS AS REVISÕES DEVERÃO SER REGISTRADAS E RESERVADAS À PREFEITURA MUNICIPAL DE PERUIBE. ESTE DESENHO FOI FEITO PARA USO ESPECÍFICO NO SITE EM QUESTÃO, CONTEMPORANEAMENTE À DATA DE CRIAÇÃO E NÃO PODE SER APLICADO A OUTRO PROJETO SEM AUTORIZAÇÃO PRÉVIA DA AUTORIDADE. CARIÓTIPO DE RESPOSTA ÀS PENALIDADES PREVIDAS EM LEI.