



PLANTA 01
ESC 1:500

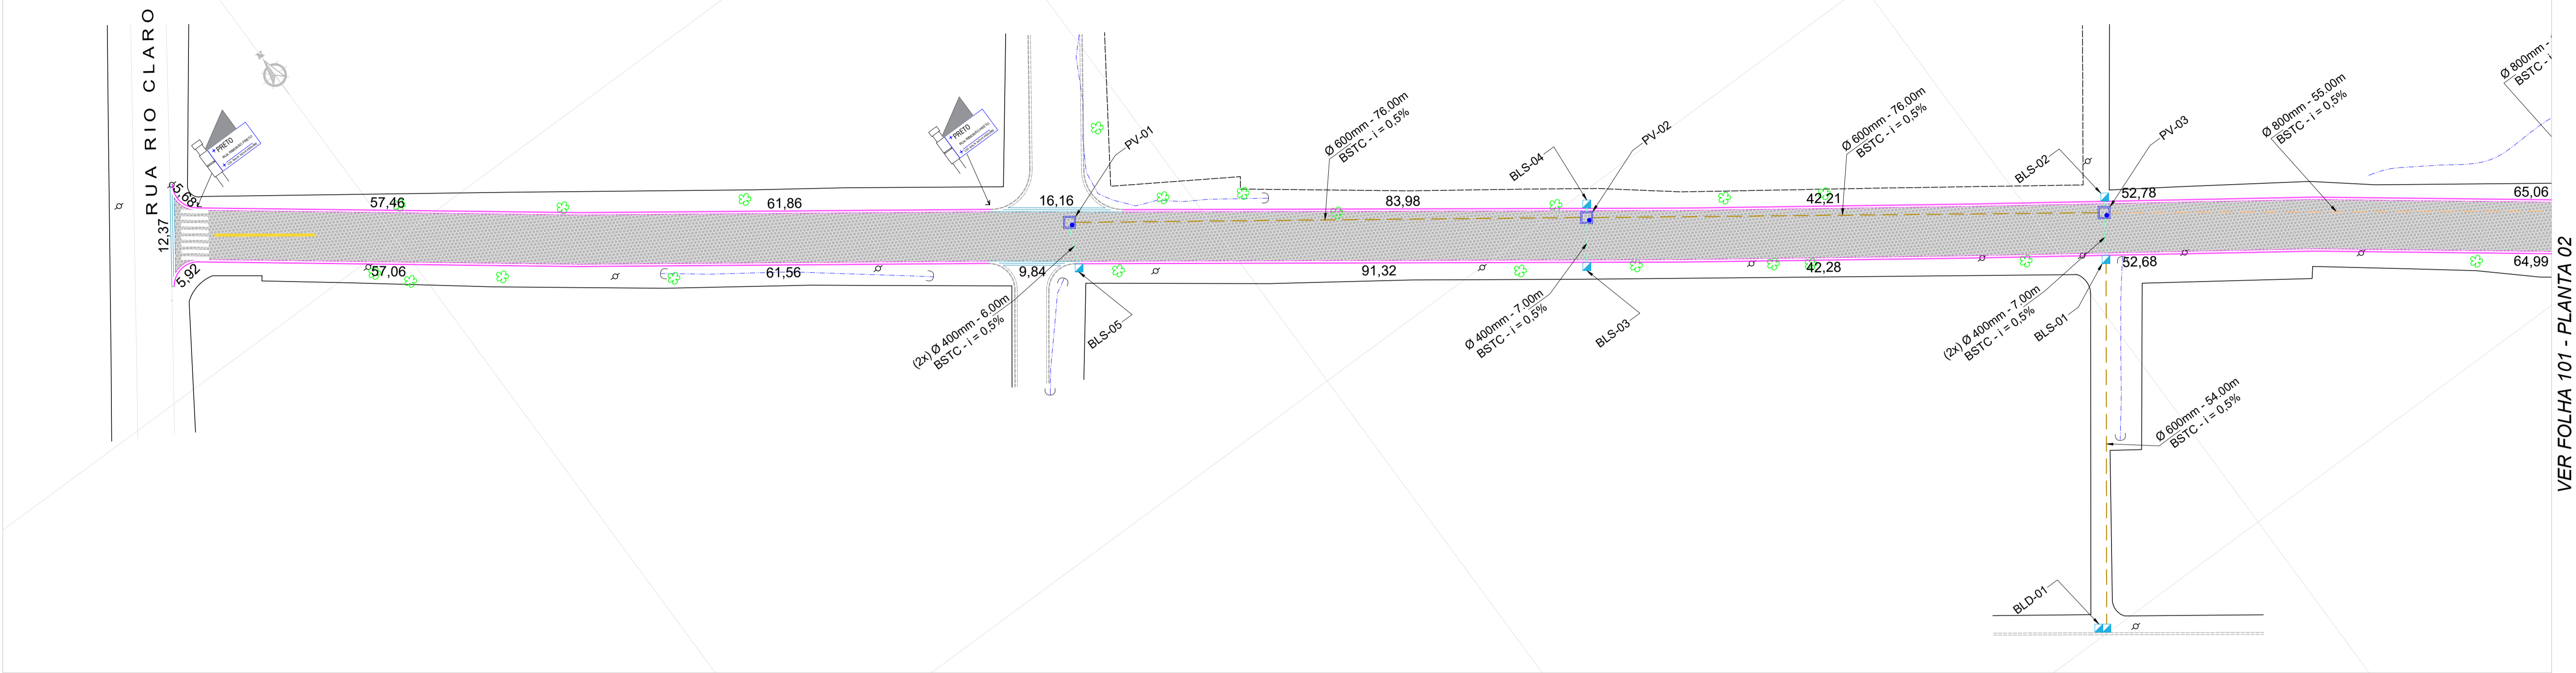

VER FOLHA 101 - PLANTA 02

PLANTA 02
ESC 1:500

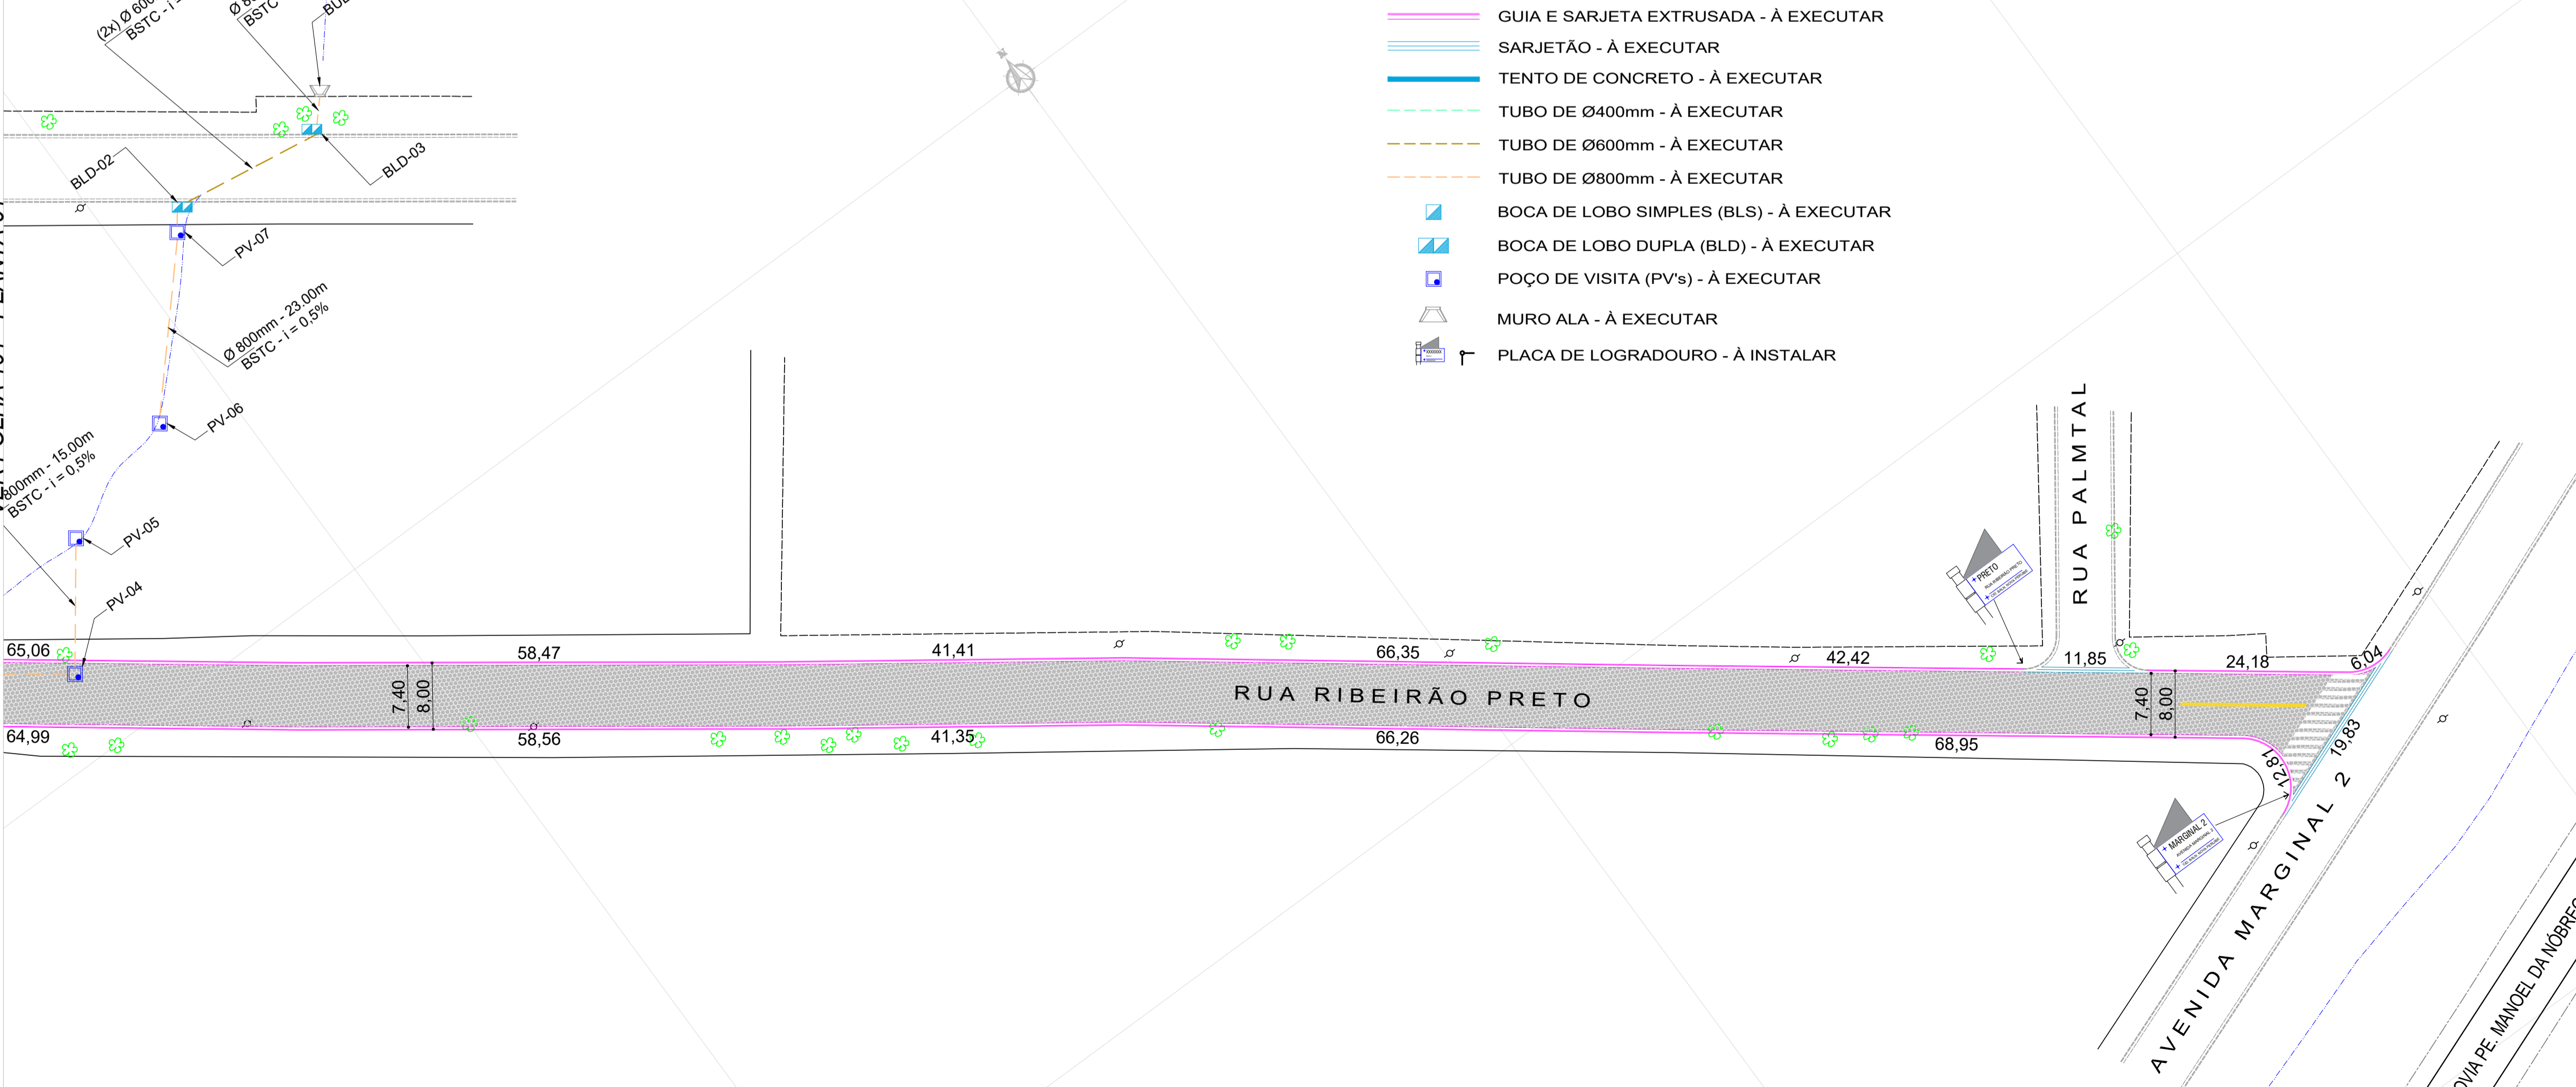

- LEGENDA**
- PAVIMENTAÇÃO EM LAJOTA - À EXECUTAR
 - GUIA E SARJETA EXTRUSADA - À EXECUTAR
 - SARJETÃO - À EXECUTAR
 - TENTO DE CONCRETO - À EXECUTAR
 - TUBO DE Ø400mm - À EXECUTAR
 - TUBO DE Ø600mm - À EXECUTAR
 - TUBO DE Ø800mm - À EXECUTAR
 - BOCA DE LOBO SIMPLES (BLS) - À EXECUTAR
 - BOCA DE LOBO DUPLA (BLD) - À EXECUTAR
 - POÇO DE VISITA (PV's) - À EXECUTAR
 - MURO ALA - À EXECUTAR
 - PLACA DE LOGRADOURO - À INSTALAR

VER FOLHA 101 - PLANTA 01

PROJETISTA:	AUTOR DO PROJETO:	REGINALDO ROCHA
REGISTRO:	CREA-SP 5063621290	
ART:		
ASSINATURA:		

PREFEITURA MUNICIPAL DE PERUÍBE
SECRETARIA DE PLANEJAMENTO
SECRETARIA DE OBRAS, SERVIÇOS E INFRAESTRUTURA URBANA

DISCIPLINA: **ARQ**

FOLHA: **101**

REVISÃO: **00**

PROJETO DE INFRAESTRUTURA URBANA
IMPLANTAÇÃO

ETAPA PROJETO: LICITAÇÃO

DATA EMISSÃO ORIGINAL: 22/04/2024
DATA REVISÃO ATUAL: 26/01/2026

ESCALA: 1:500

NOTAS DE EXECUÇÃO:
TODOS OS DIRETORES AUTORIZAM CEDI-SE E RESERVAÇÃO A PREFEITURA MUNICIPAL DE PERUÍBE. ESTE DESENHO FOI FEITO PARA USO ESPECÍFICO NO RPE EM QUESTÃO, CONTEMPORANEAMENTE A DATA DE EMISSÃO E NÃO PODE SER UTILIZADO A OUTRO PROJETO SEM A AUTORIZAÇÃO DO DESENHADOR. O USO DESTE DESENHO PARA RESERVAÇÃO OU EMISSÃO EM OUTRO PROJETO REQUER O SERVIÇO ESPECIALIZADO DE ARQUITETOS DO ENGENHEIRO. A REPRODUÇÃO DESTES DESENHOS PARA USO EM OUTRO PROJETO SEM AUTORIZAÇÃO PRECISA TER ESTA AUTORIZAÇÃO, SOB O RESPONSABILIDADE DAS FINALIDADES PREVISÍVEIS EM LEI.

