


1 PROJETO ARQUITETÔNICO PLANTA DE DEMOLIÇÕES

ESCALA 1:50


- LEGENDA**
- PISOS DE CONCRETO A DEMOLIR - 35,00M²
 - BANCO A DEMOLIR - 4,59M²
 - RETIRADA DE PISOS INTERNOS - 31,47M²
 - RETIRADA DE PISOS EXTERNOS - 47,47M²
 - APOCOAMENTO DE PISOS - 135,07M²
 - DEMOLIÇÃO DE PILARES
 - DEMOLIÇÃO DE PAREDES

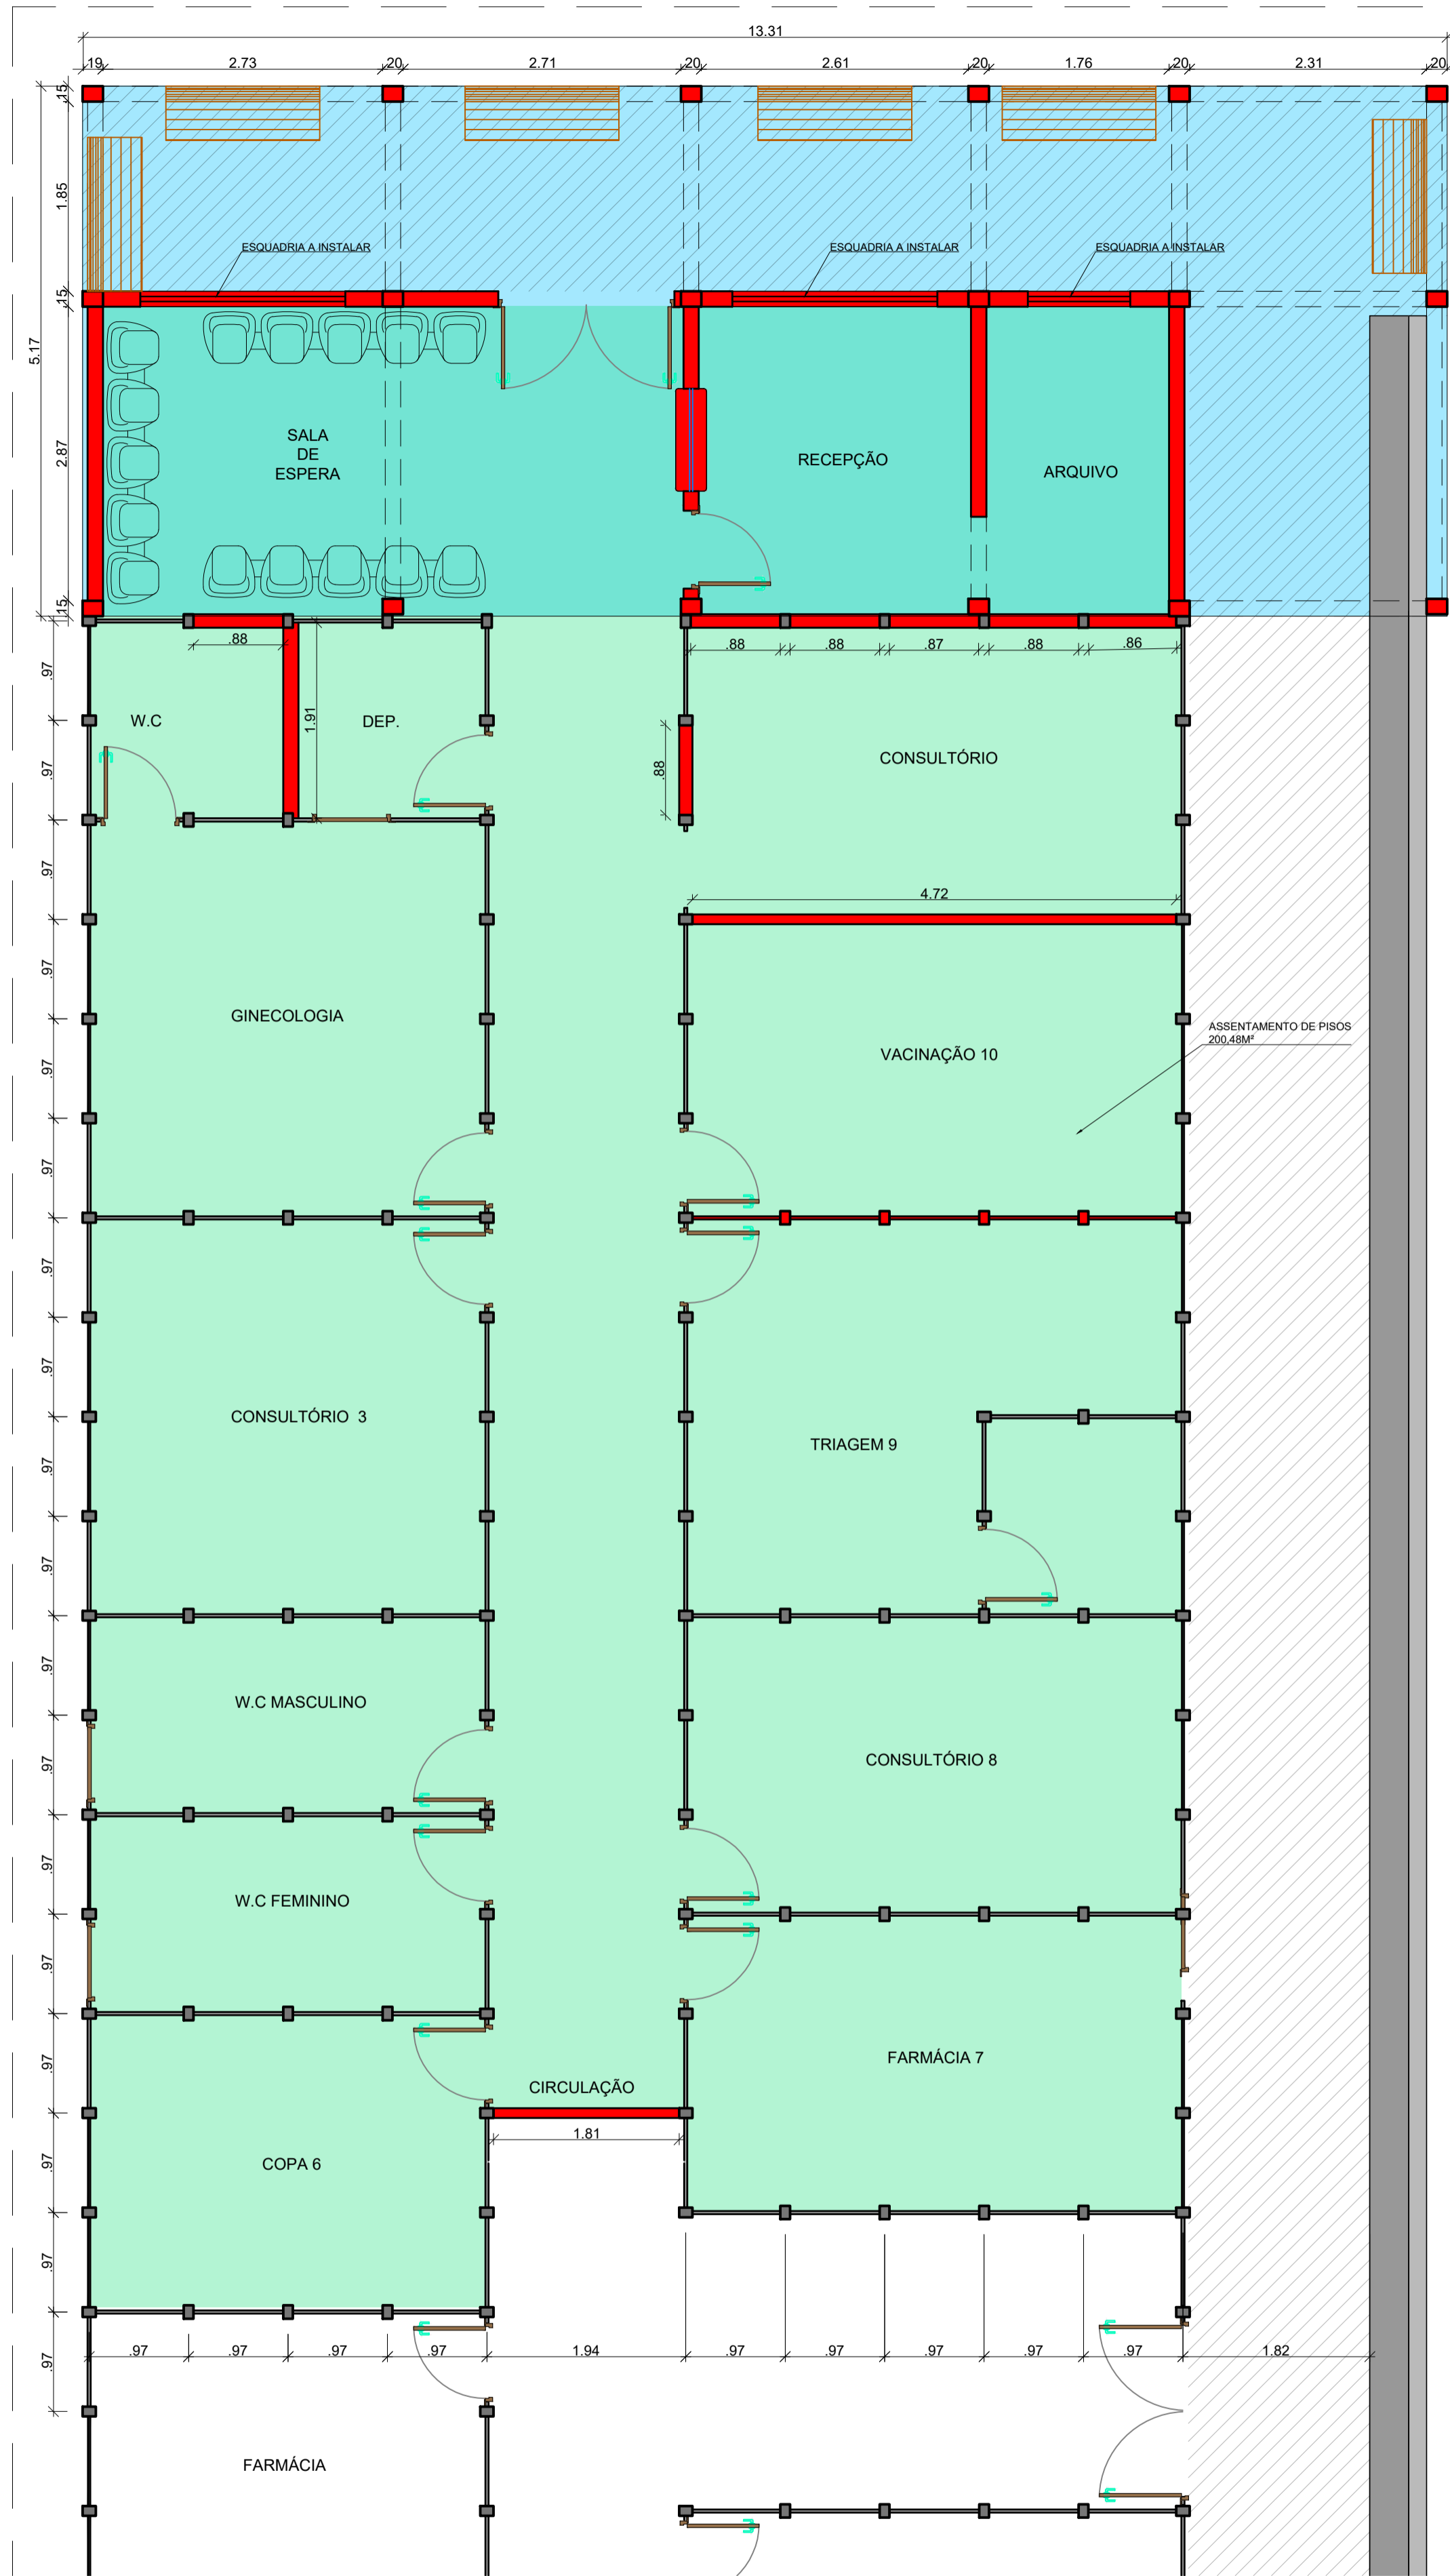

2 PROJETO ARQUITETÔNICO PLANTA DE CONSTRUÇÃO

ESCALA 1:50


- LEGENDA**
- EXECUÇÃO DE RADIER - 76,85M²
 - PILARES A EXECUTAR
 - ALVENARIA A EXECUTAR
 - PROJEÇÃO DE VIGAS A EXECUTAR
 - REGULARIZAÇÃO E ASSENTAMENTO DE PISO INTERNO - 199,48M²
 - REGULARIZAÇÃO E ASSENTAMENTO DE PISO EXTERNO - 83,34M²

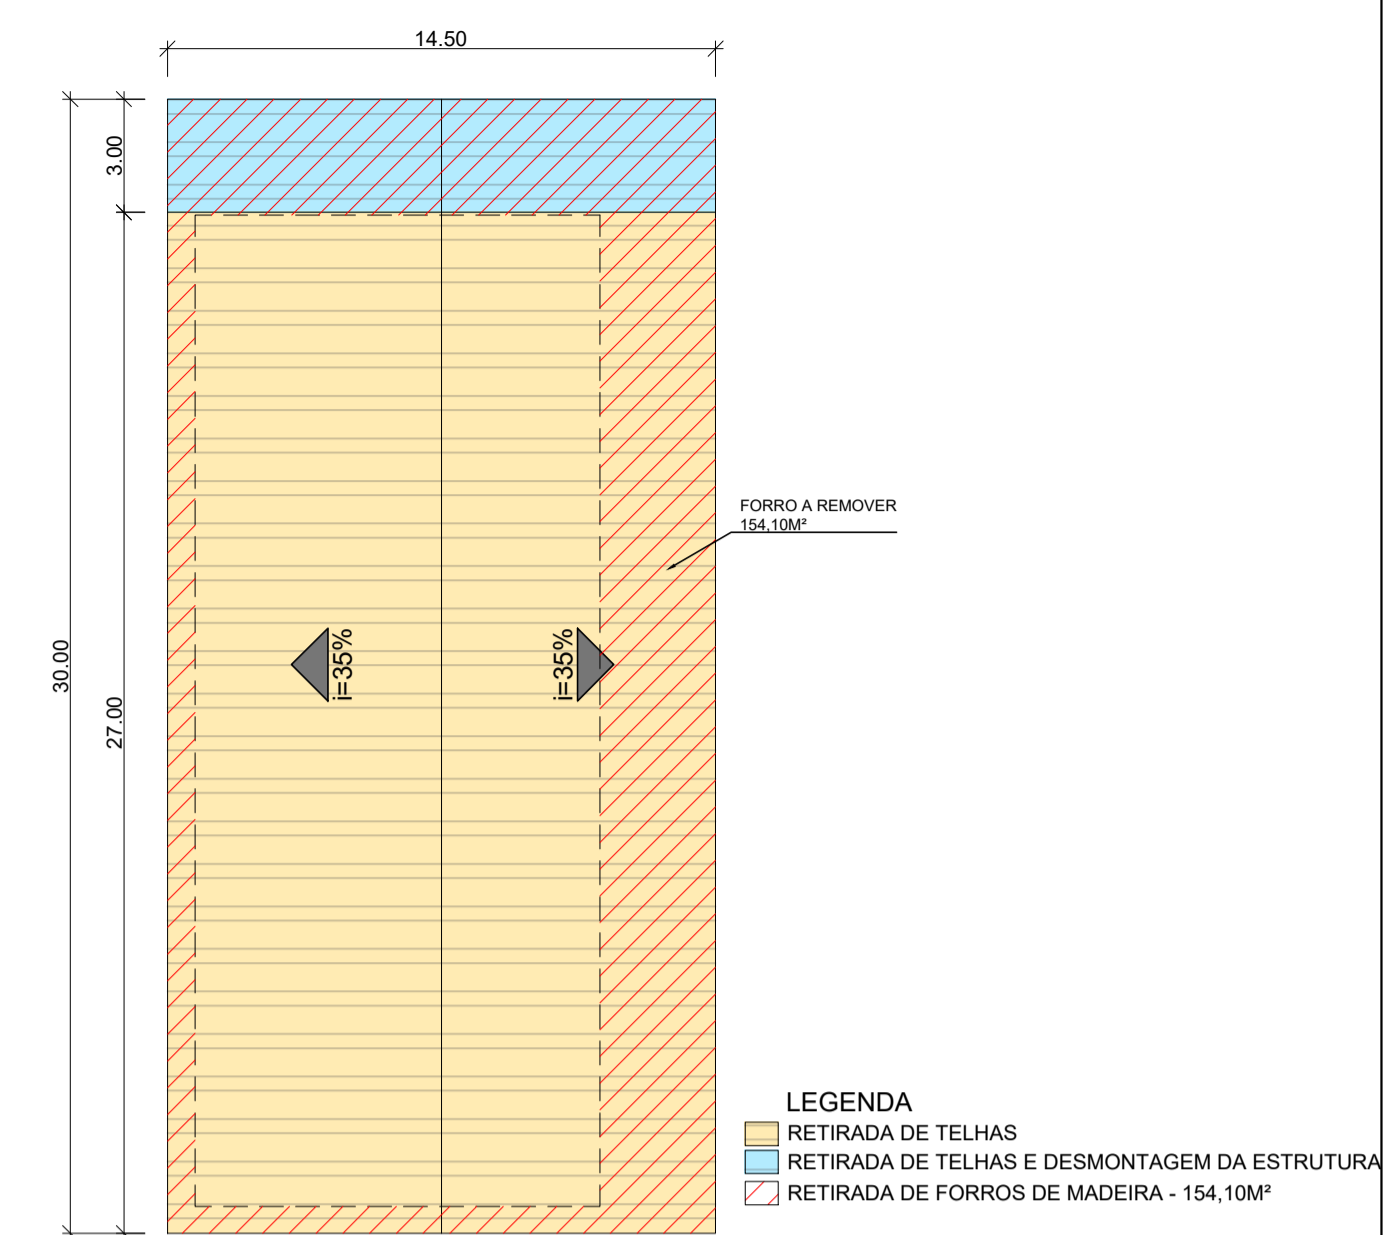

3 PROJETO ARQUITETÔNICO PLANTA DE COBERTURA A DESMONTAR

ESCALA 1:200

- LEGENDA**
- RETIRADA DE TELHAS
 - RETIRADA DE TELHAS E DESMONTAGEM DA ESTRUTURA
 - RETIRADA DE FORROS DE MADEIRA - 154,10M²

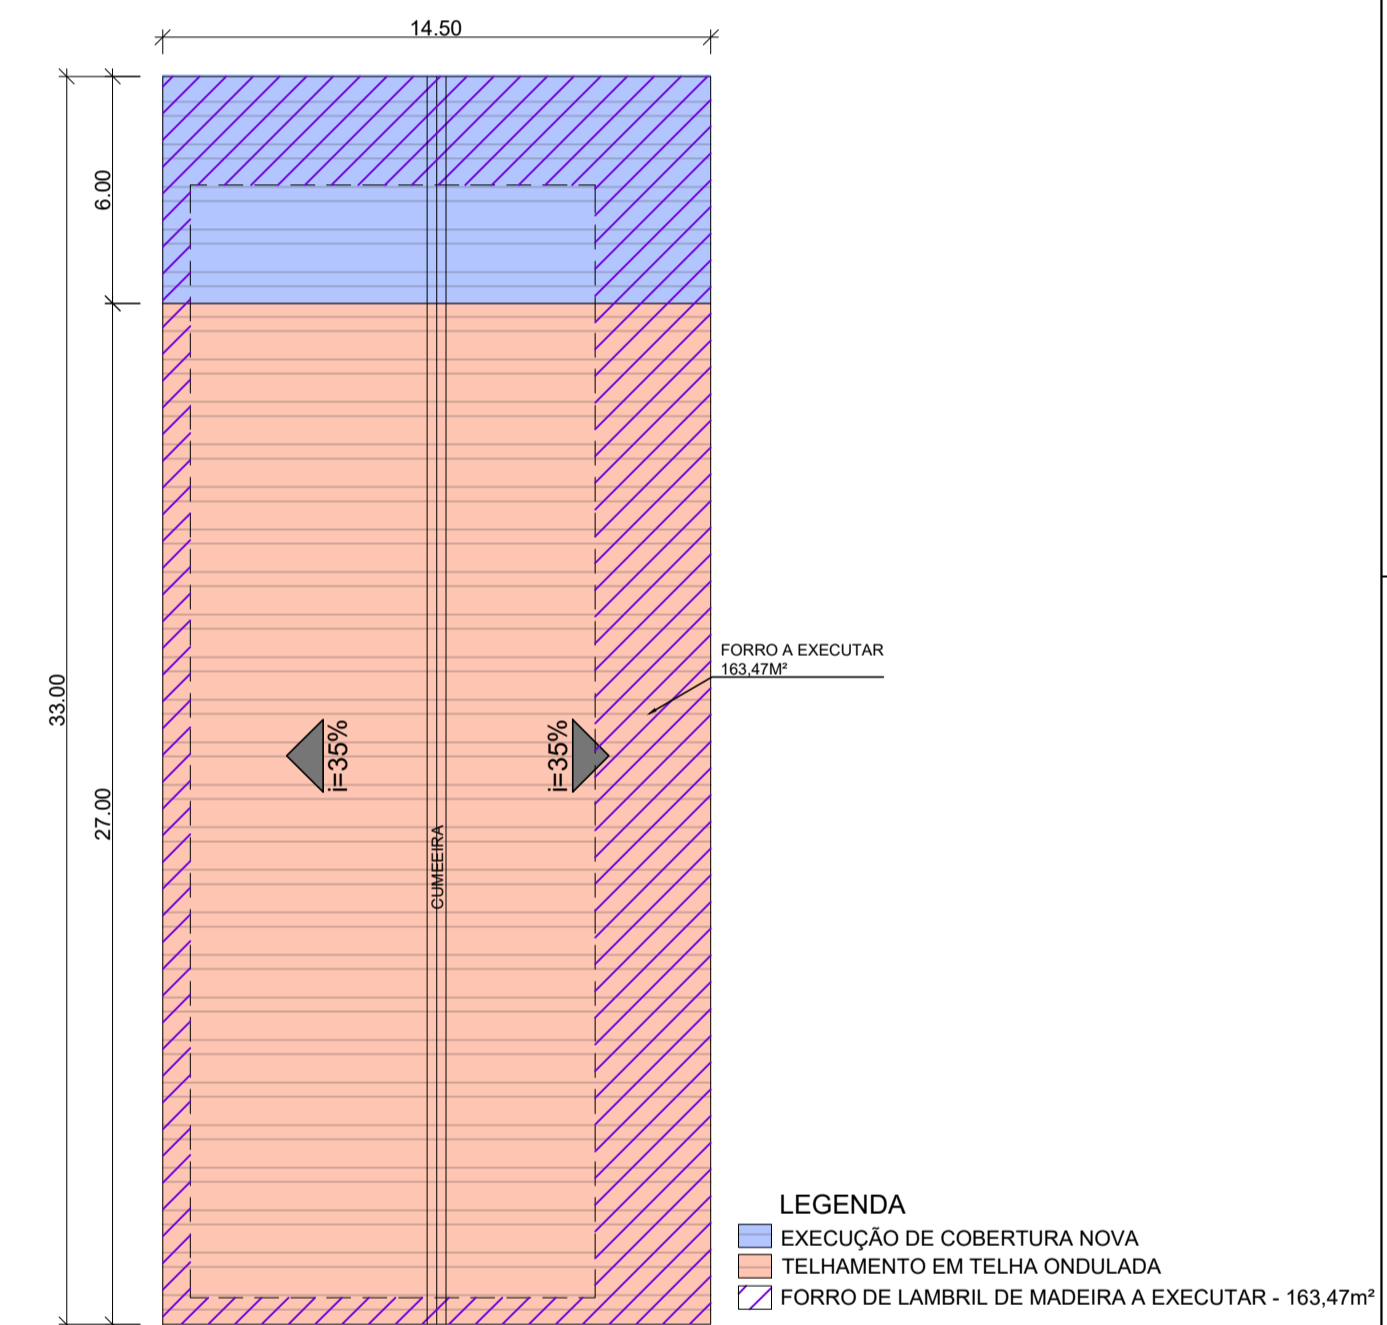

4 PROJETO ARQUITETÔNICO PLANTA DE COBERTURA A EXECUTAR

ESCALA 1:200

- LEGENDA**
- EXECUÇÃO DE COBERTURA NOVA
 - TELHAMENTO EM TELHA ONDULADA
 - FORRO DE LAMBRIL DE MADEIRA A EXECUTAR - 163,47m²

QUADRO DE REVISÕES

REVISÃO	DESCRIÇÃO	RESPONSÁVEL	DATA
00	EMISSION INICIAL	BRUNO TAVANO	16/04/2026
01			
02			

PROJETO DO PROJETO:	ARQº BRUNO PAVAN TAVANO
REGISTRO:	CAU-SP A49054-7
PROJETO:	
ASSINATURA:	

PREFEITURA MUNICIPAL DE PERUIBE
SECRETARIA DE PLANEJAMENTO



OBJETO:	REFORMA DO PRÉDIO DO SAE	DISCIPLINA:	ARQ
ENDEREÇO:	RUA ALFREDO GOMES, 86 - CENTRO	MUNICÍPIO:	PERUIBE/SP
PROJETO ARQUITETÔNICO	-24.3189 - 47.0027	FOLHA:	001
PLANTAS DE DEMOLIÇÃO E EXECUÇÃO		REVISÃO:	00
PLANTAS DE DESMONTAGEM E AMPLIAÇÃO DA COBERTURA			
LICITAÇÃO		INDICADA:	16/04/2026
SAE-EG-ARQ-001-PLAN-R08.dwg			

