


AMBIENTE	TUBO Ø40 MM (M)	TUBO Ø50 MM (M)	TUBO Ø75 MM (M)	TUBO Ø100 MM (M)	CAIXA RALO 100x100	CAIXA RALO 100x150	CAIXA DE GORDUR A	CX DE PASSAGE M
VESTIÁRIO 01	0,65	4,10	6,70	4,55	2,00	1,00		
VESTIÁRIO 02	2,85	3,35	5,60	4,55	2,00	1,00		
SALA APOIO 01	0,50	5,45	1,20				1,00	
VESTIÁRIO 03	2,85	3,35	5,60	4,55	2,00	1,00		
VESTIÁRIO 04	2,55	1,65	6,60	4,90	2,00	1,00		
WC ARBITRAGEM	0,75	4,65		2,85	1,00			
LANCHONETE		3,15	3,20				1,00	
WC PCD	1,65	4,40		5,50	1,00			
WC FEMININO	3,50		8,05	15,00		1,00		
WC MASCULINO	0,75	2,30	7,65	12,55		1,00		
EXTERNA				135,70				13,00
TOTAL	16,05	32,40	44,60	190,15	10,00	6,00	2,00	13,00

LEGENDA	
	TUBULAÇÃO DE ESGOTO
	TUBULAÇÃO DE ÁGUAS PLUVIAIS
	TUBULAÇÃO ÁGUA FRIA
	TUBULAÇÃO ÁGUA - PROJ. BOMBEIRO
	CAIXA DE INSPEÇÃO
	CAIXA DE GORDURA
	CAIXA SIFONADA
	REGISTRO GERAL
	HIDRANTES

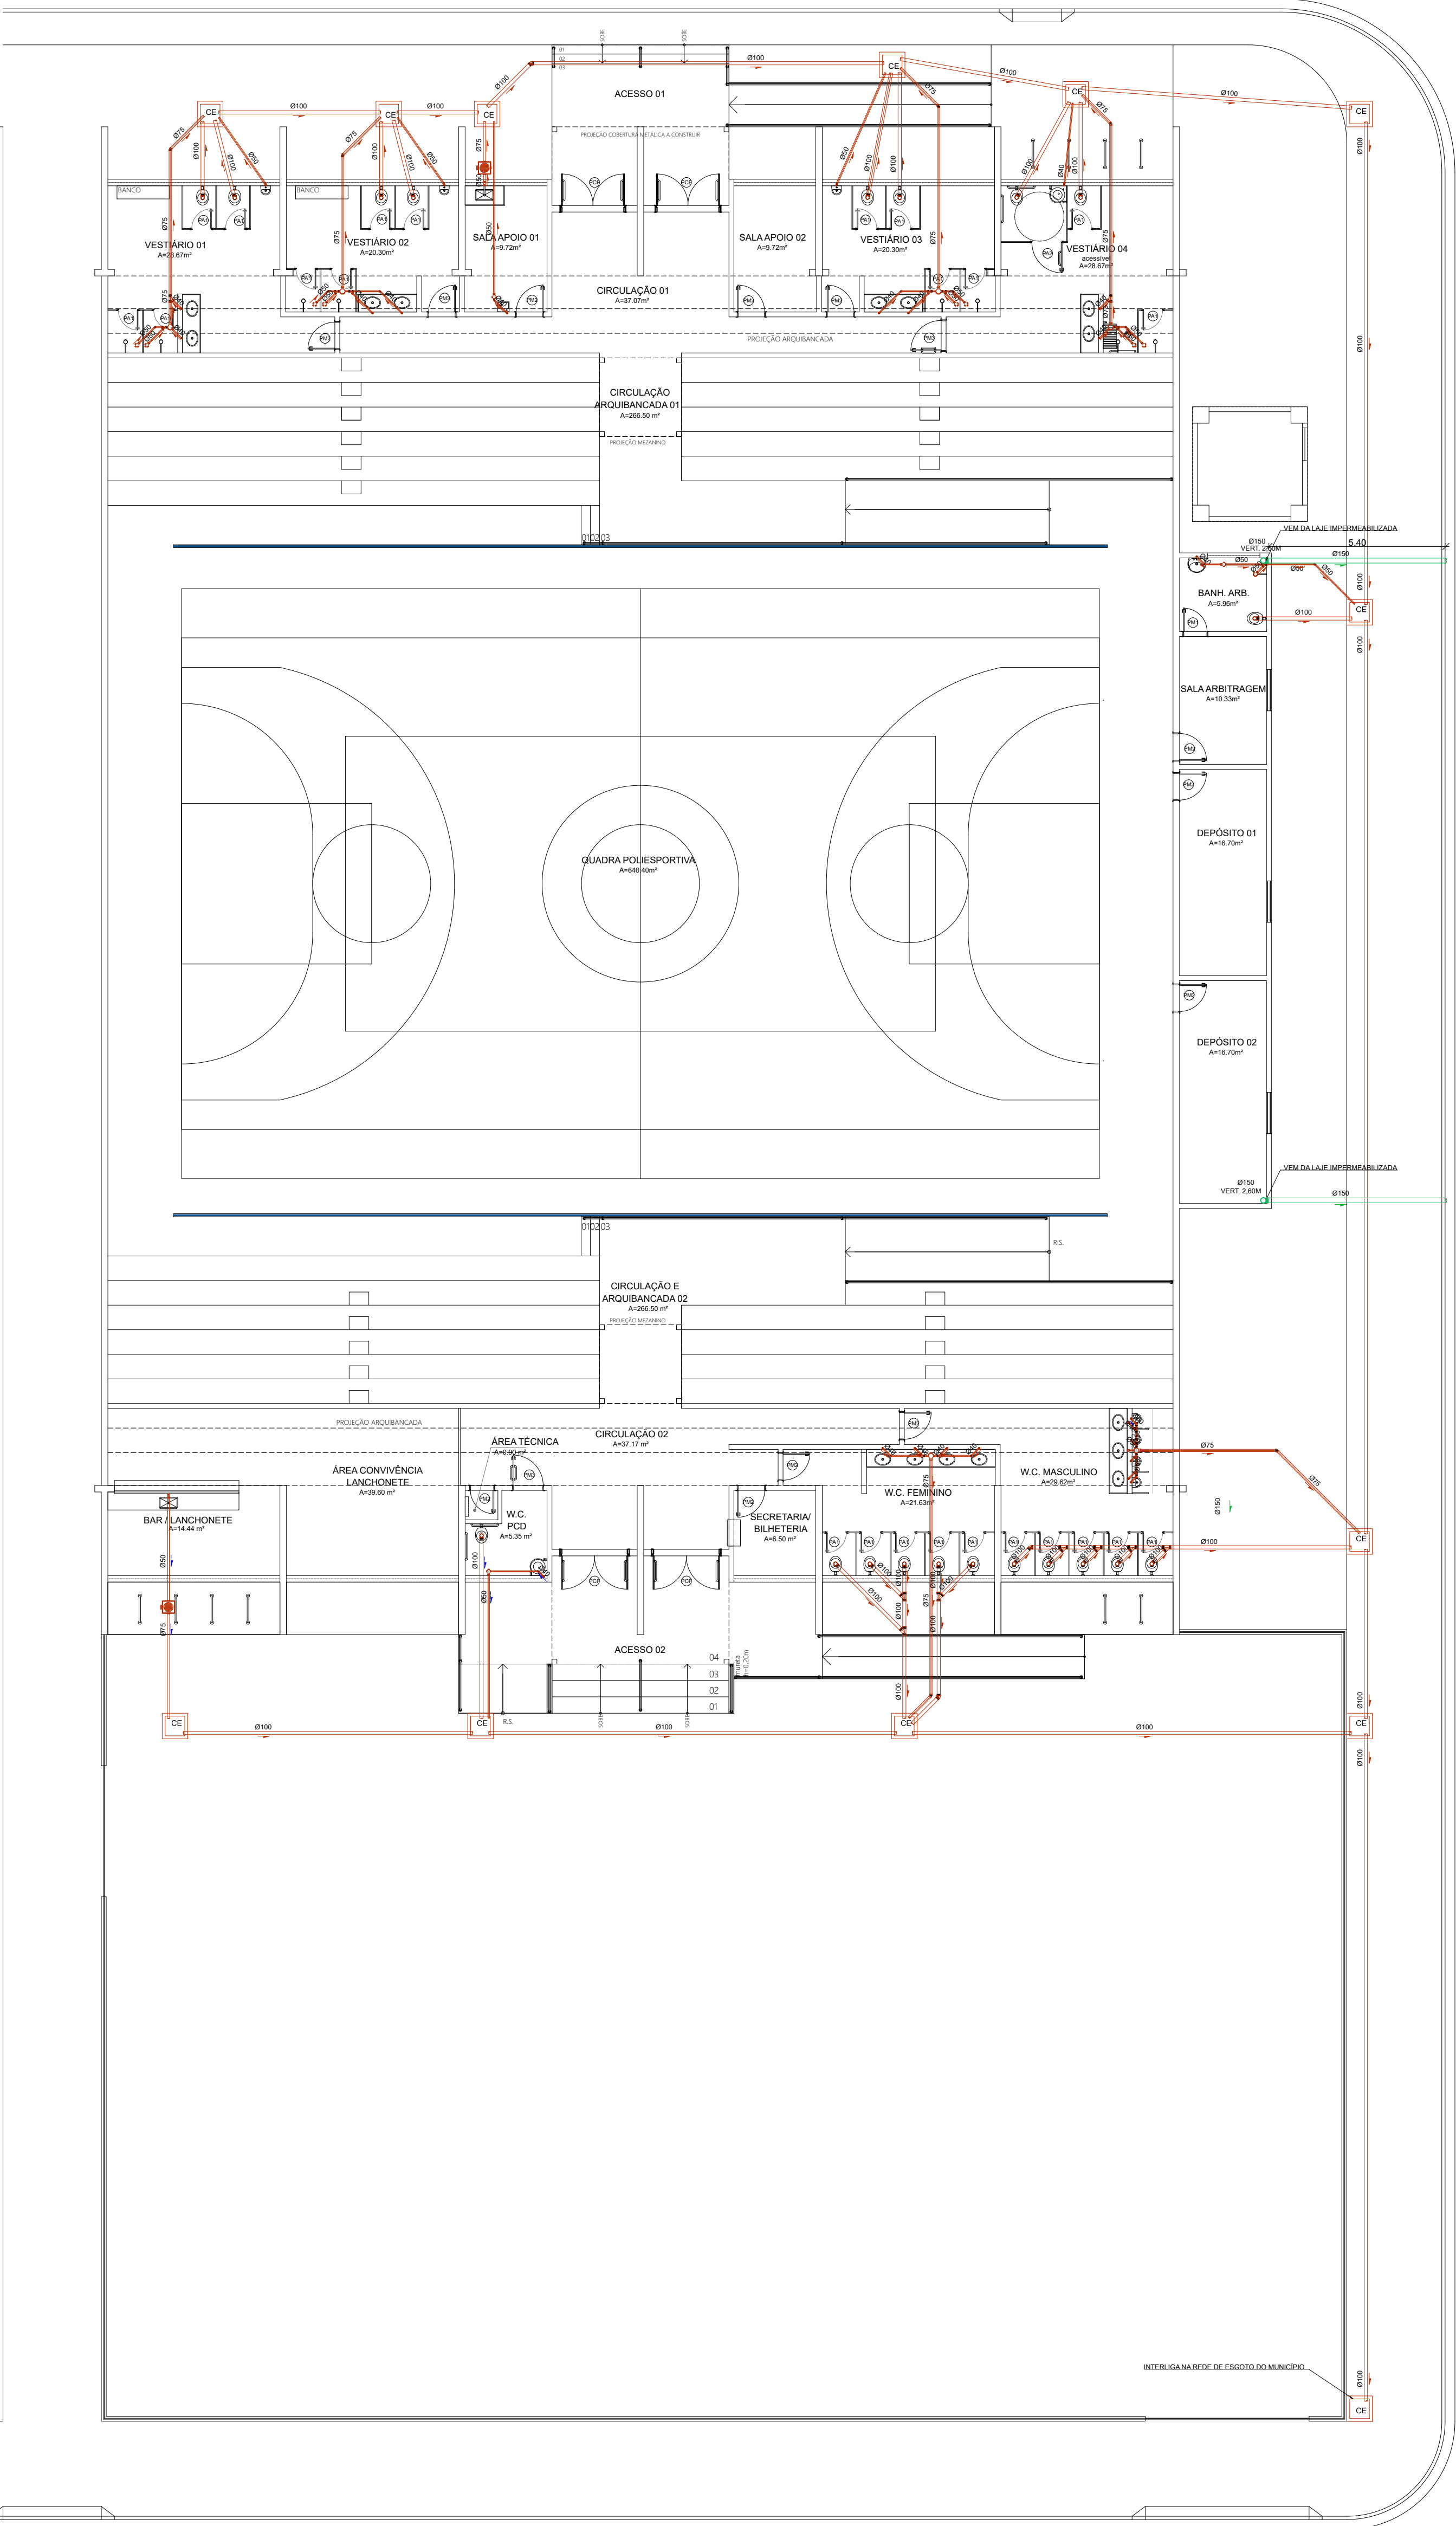

1 IMPLANTAÇÃO
PROJETO DE ESGOTO E ÁGUAS PLUVIAIS
ESCALA 1:100

QUADRO DE REVISÕES			
REVISÃO	DESCRIÇÃO	RESPONSÁVEL	DATA
00	EMISSION INICIAL	ISABELA CUCULO	08/12/2025
01			
02			
03			
04			

AUTOR DO PROJETO	ARO * ISABELA CUCULO
REGISTRO	CAU-SP A124306-3
RET	
ASSINATURA	

PREFEITURA MUNICIPAL DE PERUIBE
SECRETARIA DE PLANEJAMENTO

PROJ. - INSTALAÇÕES HIDRÁULICAS
IMPLANTAÇÃO - ESGOTO E ÁGUAS PLUVIAIS

APROVAÇÃO

DISCIPLINA: **HID**

FOLHA: **01**

REVISÃO: **00**

REVISÃO: 08/12/2025

ESCALA: 1:100

DATA REVISÃO: 08/12/2025

PROJ. - INSTALAÇÕES HIDRÁULICAS
IMPLANTAÇÃO - ESGOTO E ÁGUAS PLUVIAIS

