


# PROJETO DE RECAPEAMENTO

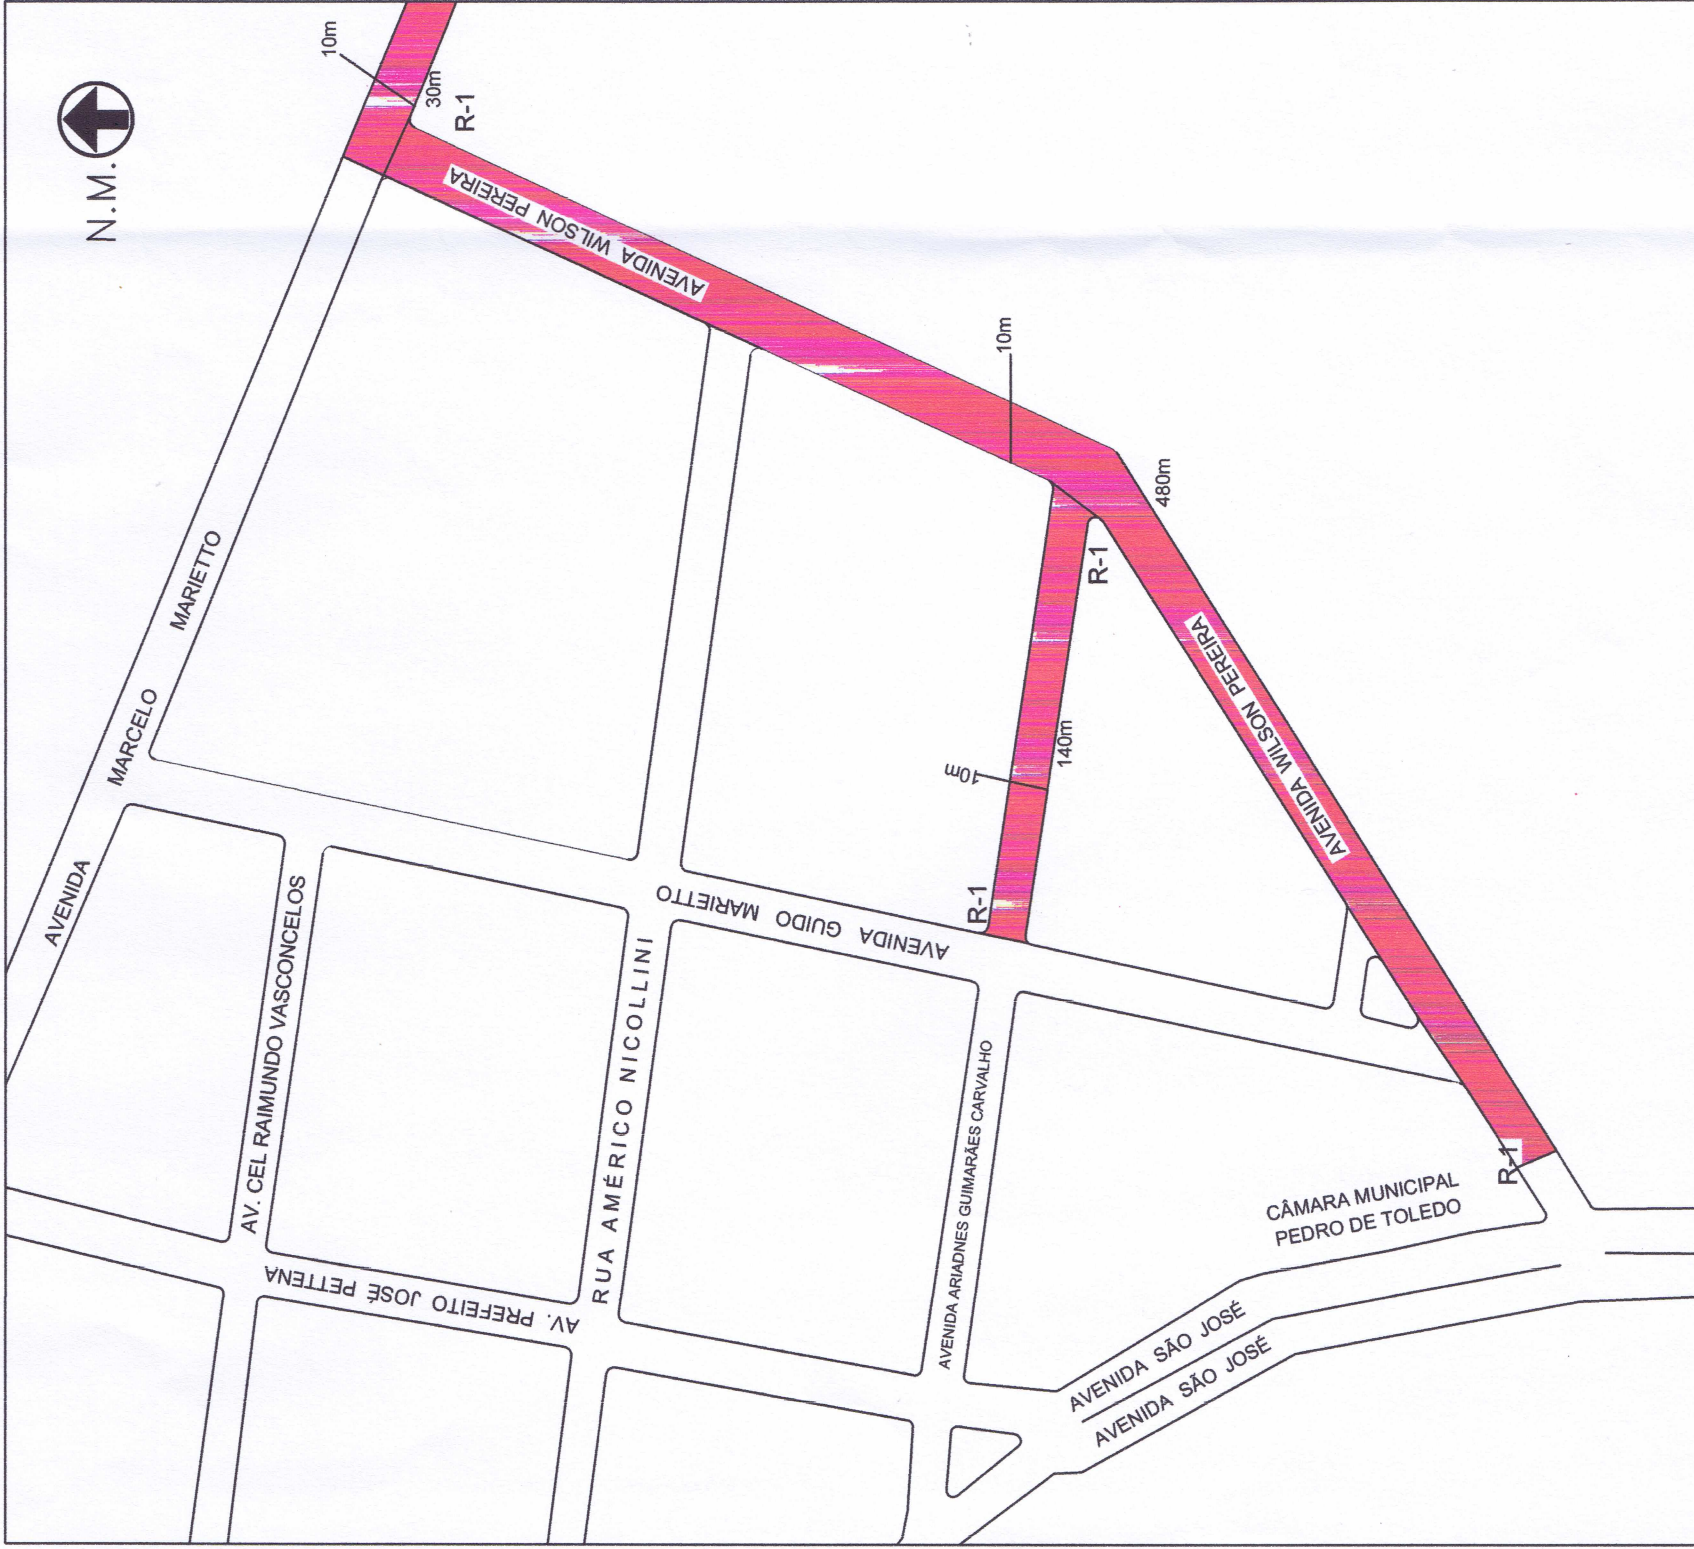


Av: Wilson Pereira \_\_\_\_\_ 480m  
 Av: Ariadnes Guimarães Machado \_\_\_\_\_ 140m  
 Av: Marcelo Marietto \_\_\_\_\_ 30m

## SINALIZAÇÃO VERTICAL



## DETALHE DO PERFIL DA RUA RECAPEAMENTO

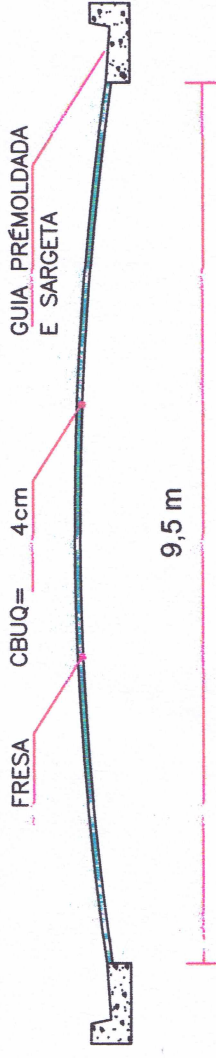

LEGENDAS:

R-1	Placa de Pare
	Recapeamento

**PREFEITURA MUNICIPAL DE PEDRO DE TOLEDO**  
 Departamento de Obras e Serviços Municipais

RECAPEAMENTO ASFALTICO  
 LOCALS: AV: WILSON PEREIRA  
 AV: ARIADNES GUIMARÃES CARVALHO  
 AV: MARCELO MARIETTO

DATA: 18/01/2025

FOLHA UNICA

SEM ESCALA

NOTA

*Luiz Carlos Lopes Almeida*  
 Diretor do Departamento de Obras e Serviços Municipais  
 ENG. LUIZ CARLOS LOPES ALMEIDA JUNIOR  
 CREA-SP 596197/98

ANEXO 77 2025	115
