


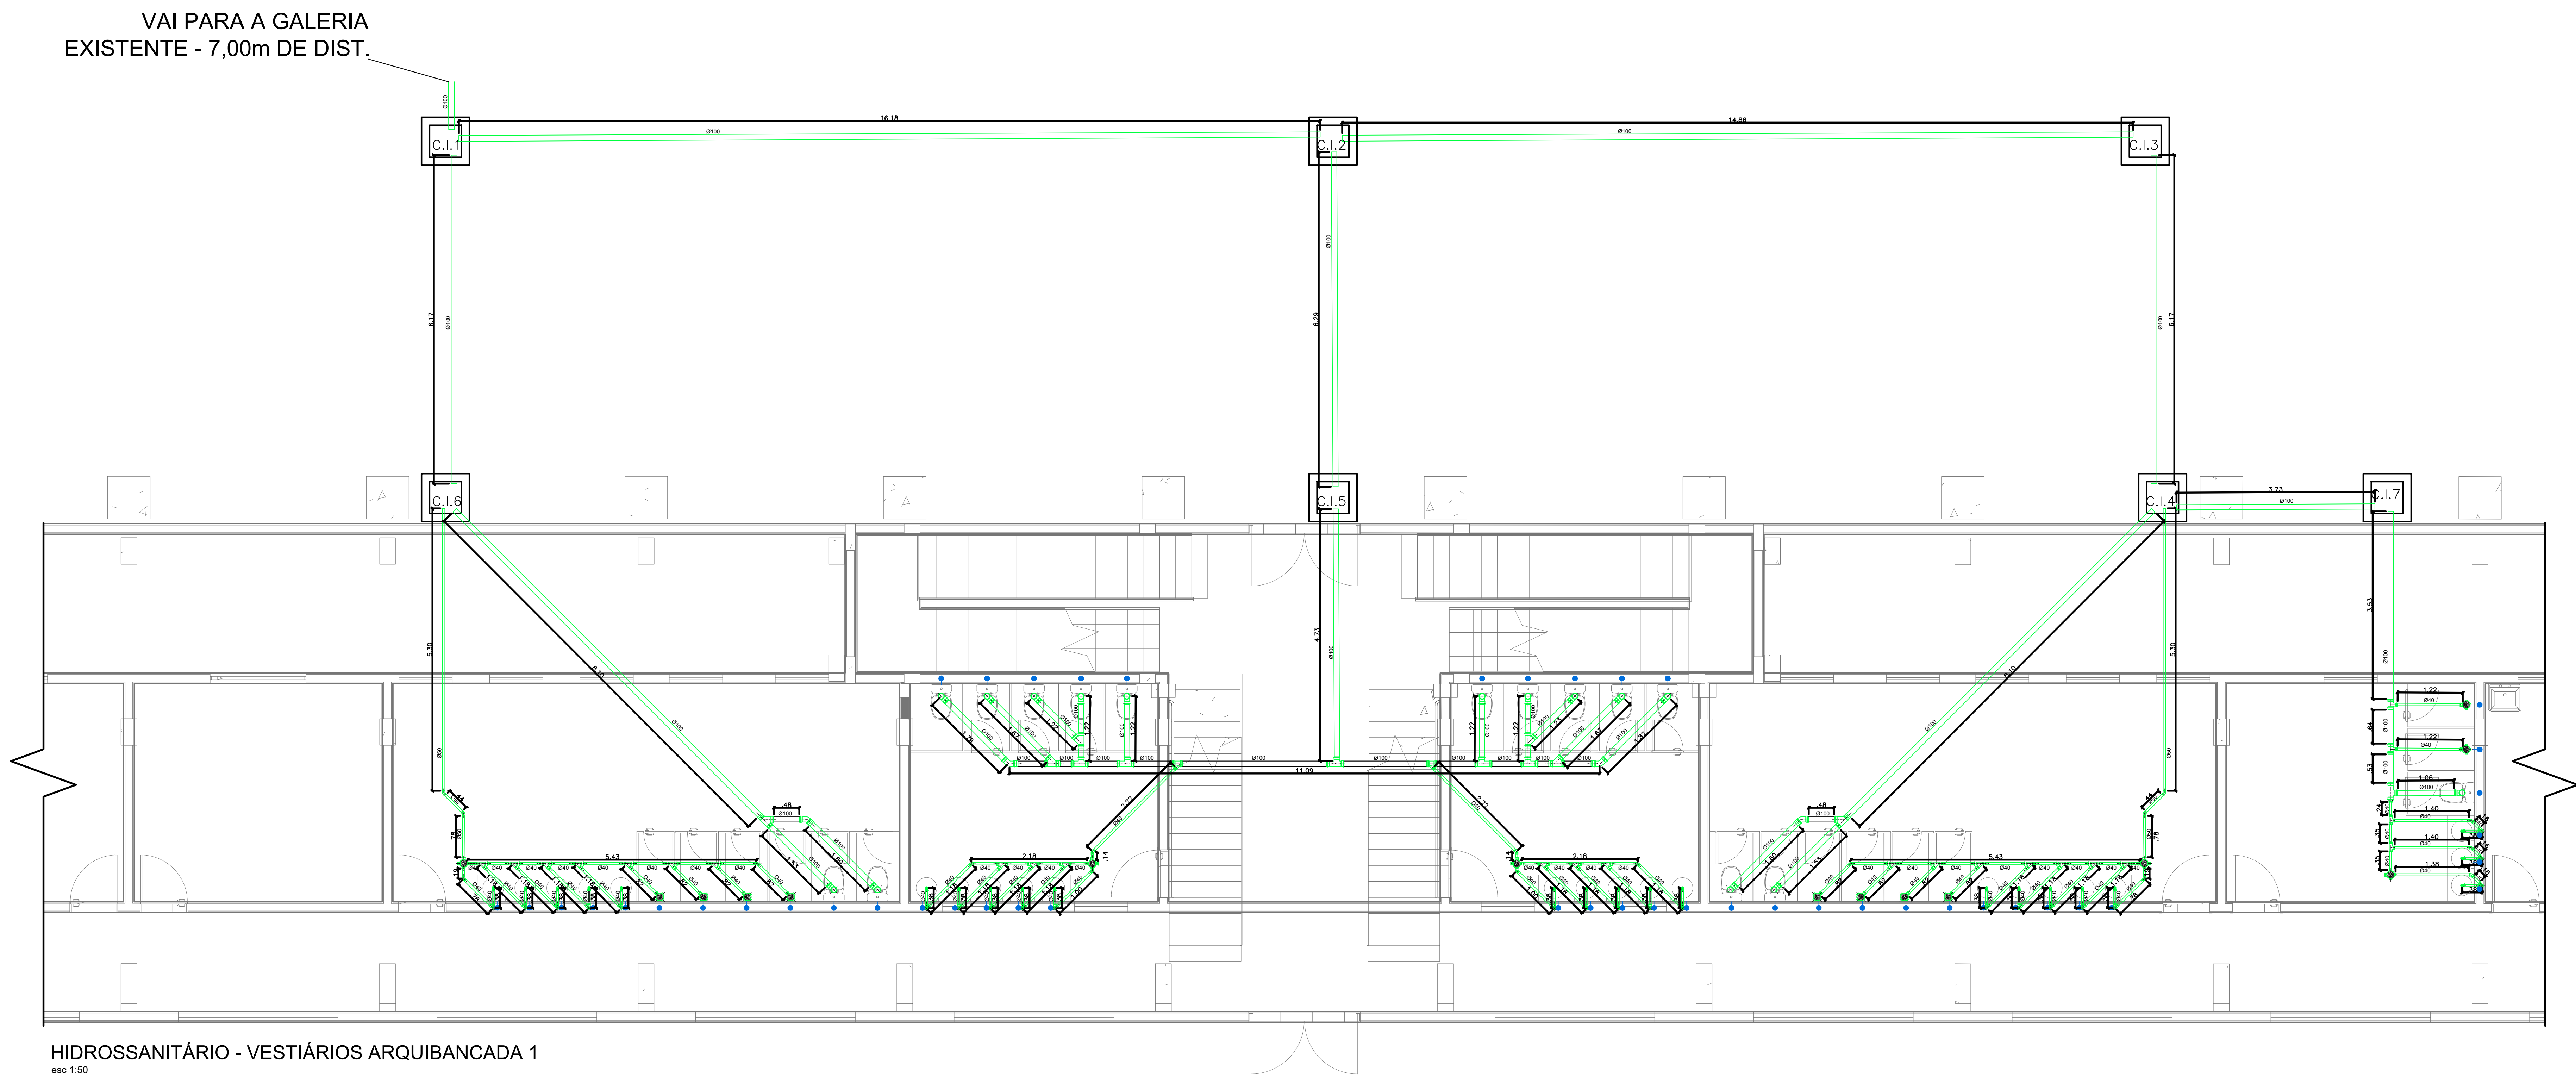


TABELA RESUMO					
TUBOS (m)			PONTOS DE CONSUMO ÁGUA FRIA	CAIXAS DE INSPEÇÃO	CAIXAS SIFONADAS
Ø40	Ø50	Ø100			
64,68	12,16	119,68			

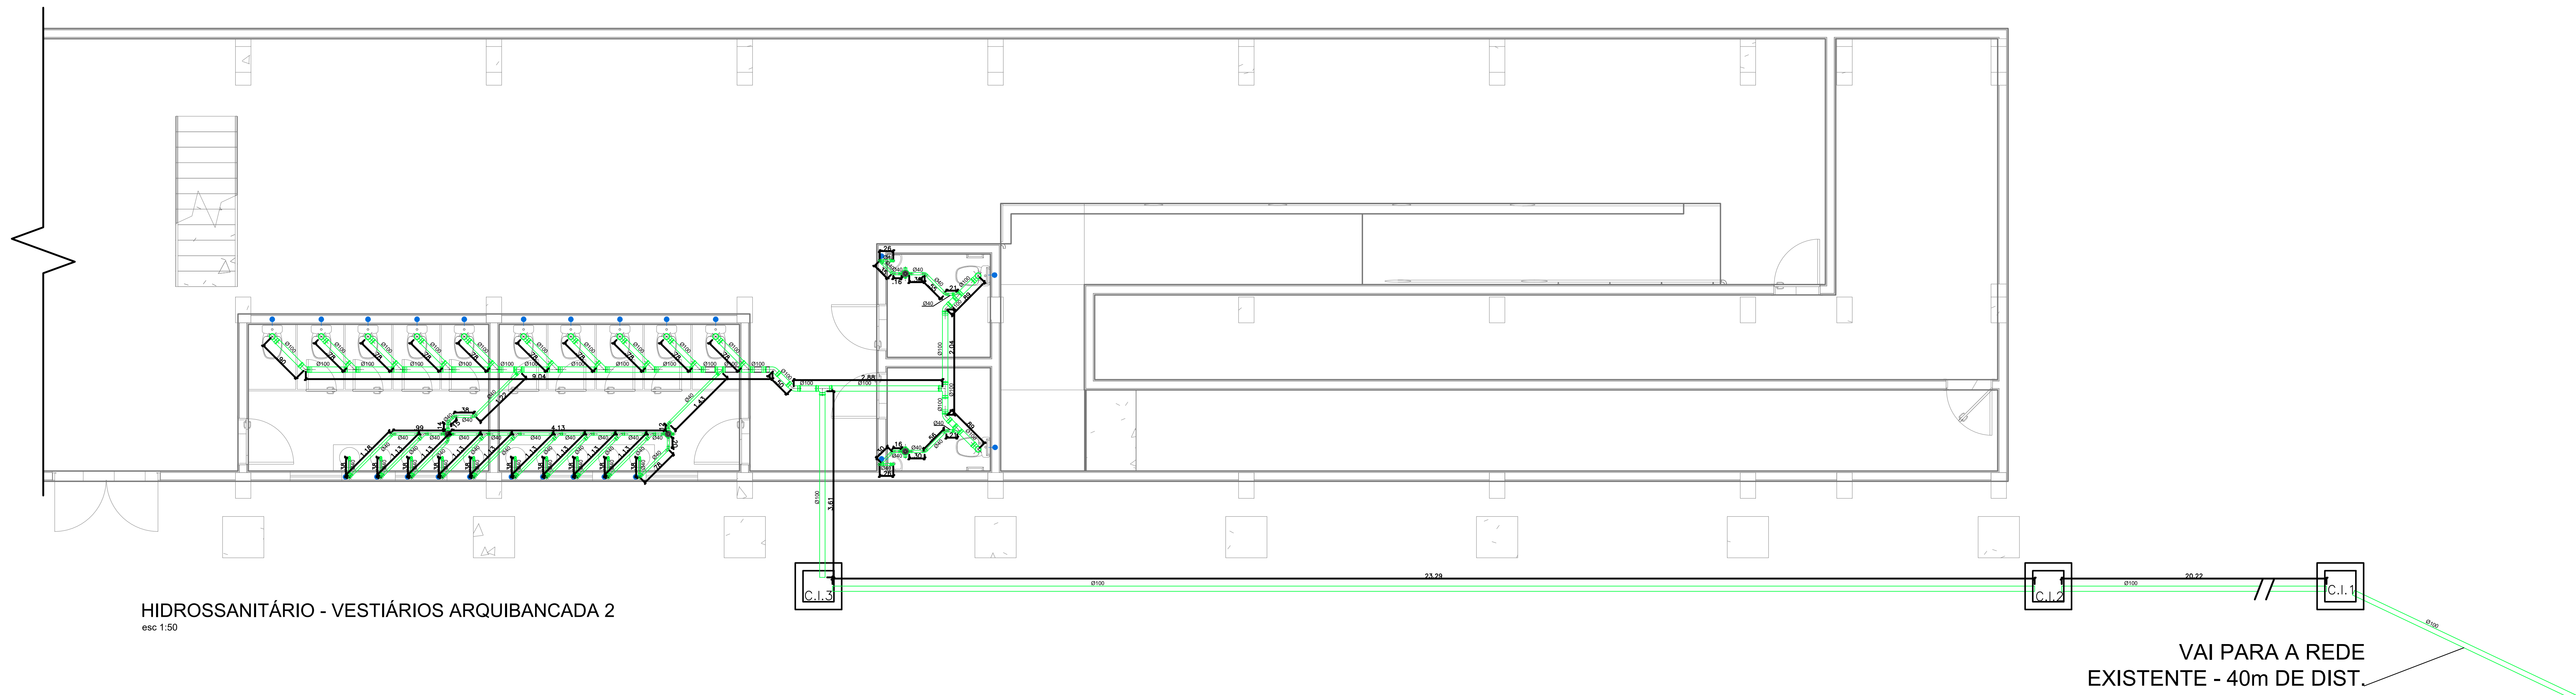

HIDROSSANITÁRIO - VESTIÁRIOS ARQUIBANCADA 2

esc 1:50

TABELA RESUMO					
TUBOS (m)			PONTOS DE CONSUMO ÁGUA FRIA	CAIXAS DE INSPEÇÃO	CAIXAS SIFONADAS
Ø40	Ø50	Ø100			
27,18	—	111,28	24	3	4




TABELA RESUMO						
TUBOS (m)			PONTOS DE CONSUMO ÁGUA FRIA		CAIXAS DE INSPEÇÃO	CAIXAS SIFONADAS
Ø40	Ø50	Ø100				
13,38	—	49,75	16		3	3



TABELA RESUMO						
TUBOS (m)			PONTOS DE CONSUMO ÁGUA FRIA		CAIXAS DE INSPEÇÃO	CAIXAS SIFONADAS
Ø40	Ø50	Ø100				
29,32	9,91	43,98	20		5	8

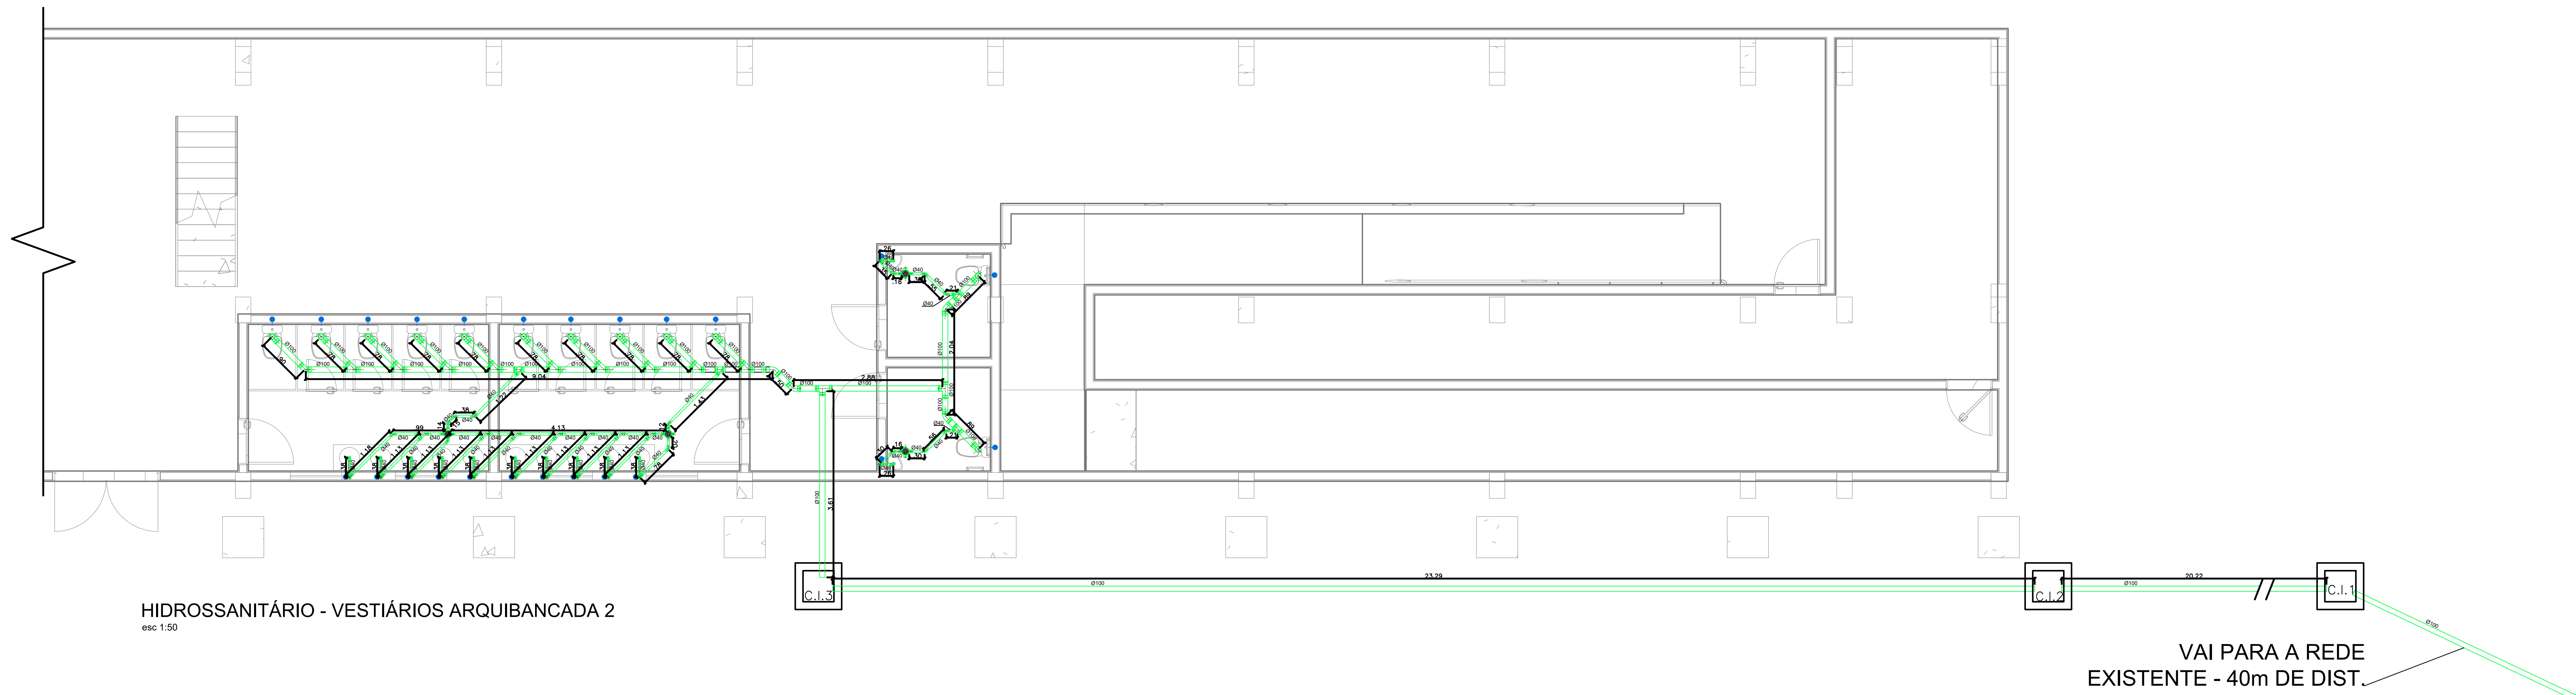

HIDROSSANITÁRIO - VESTIÁRIOS ARQUIBANCADA 2


esc 1:50

TABELA RESUMO					
TUBOS (m)			PONTOS DE CONSUMO ÁGUA FRIA	CAIXAS DE INSPEÇÃO	CAIXAS SIFONADAS
Ø40	Ø50	Ø100			
27,18	—	111,28	24	3	4

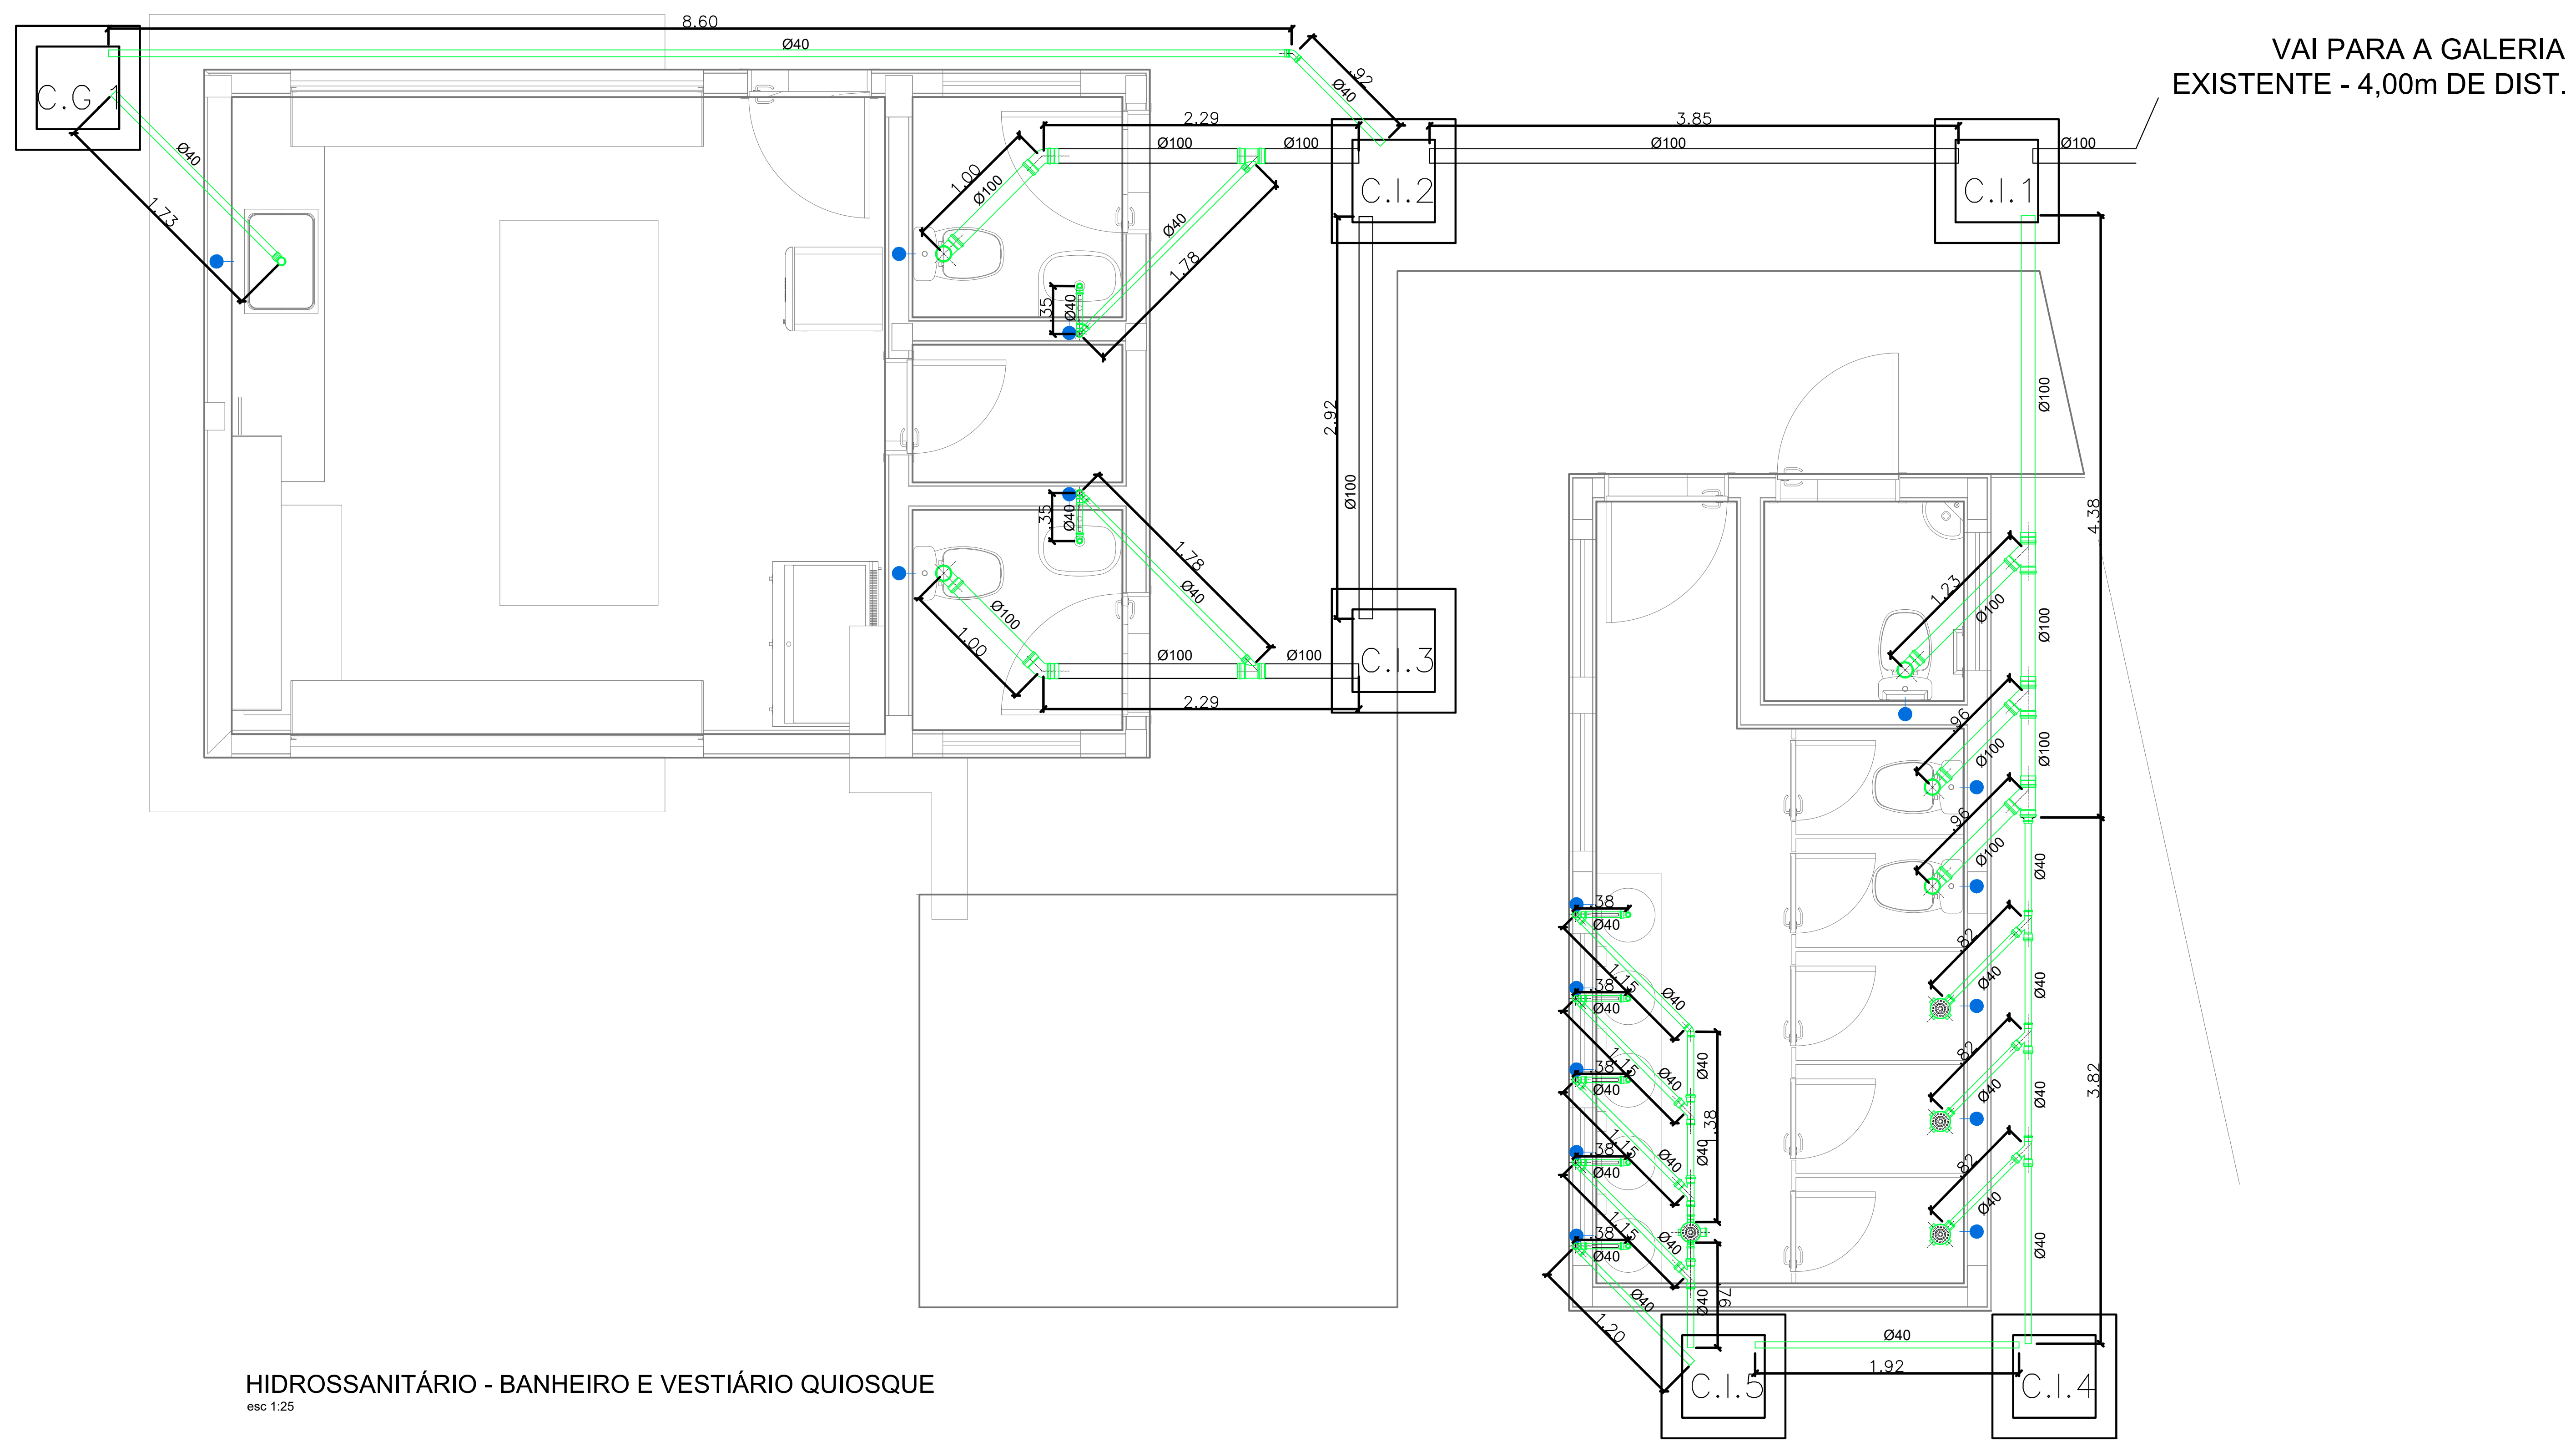


HIDROSSANITÁRIO - BANHEIRO E VESTIÁRIO QUIOSQUE
esc 1:25

TABELA RESUMO					
TUBOS (m)			PONTOS DE CONSUMO ÁGUA FRIA	CAIXAS DE INSPEÇÃO	CAIXAS SIFONADAS
Ø40	Ø50	Ø100			
33,55	—	24,88	16	6	4

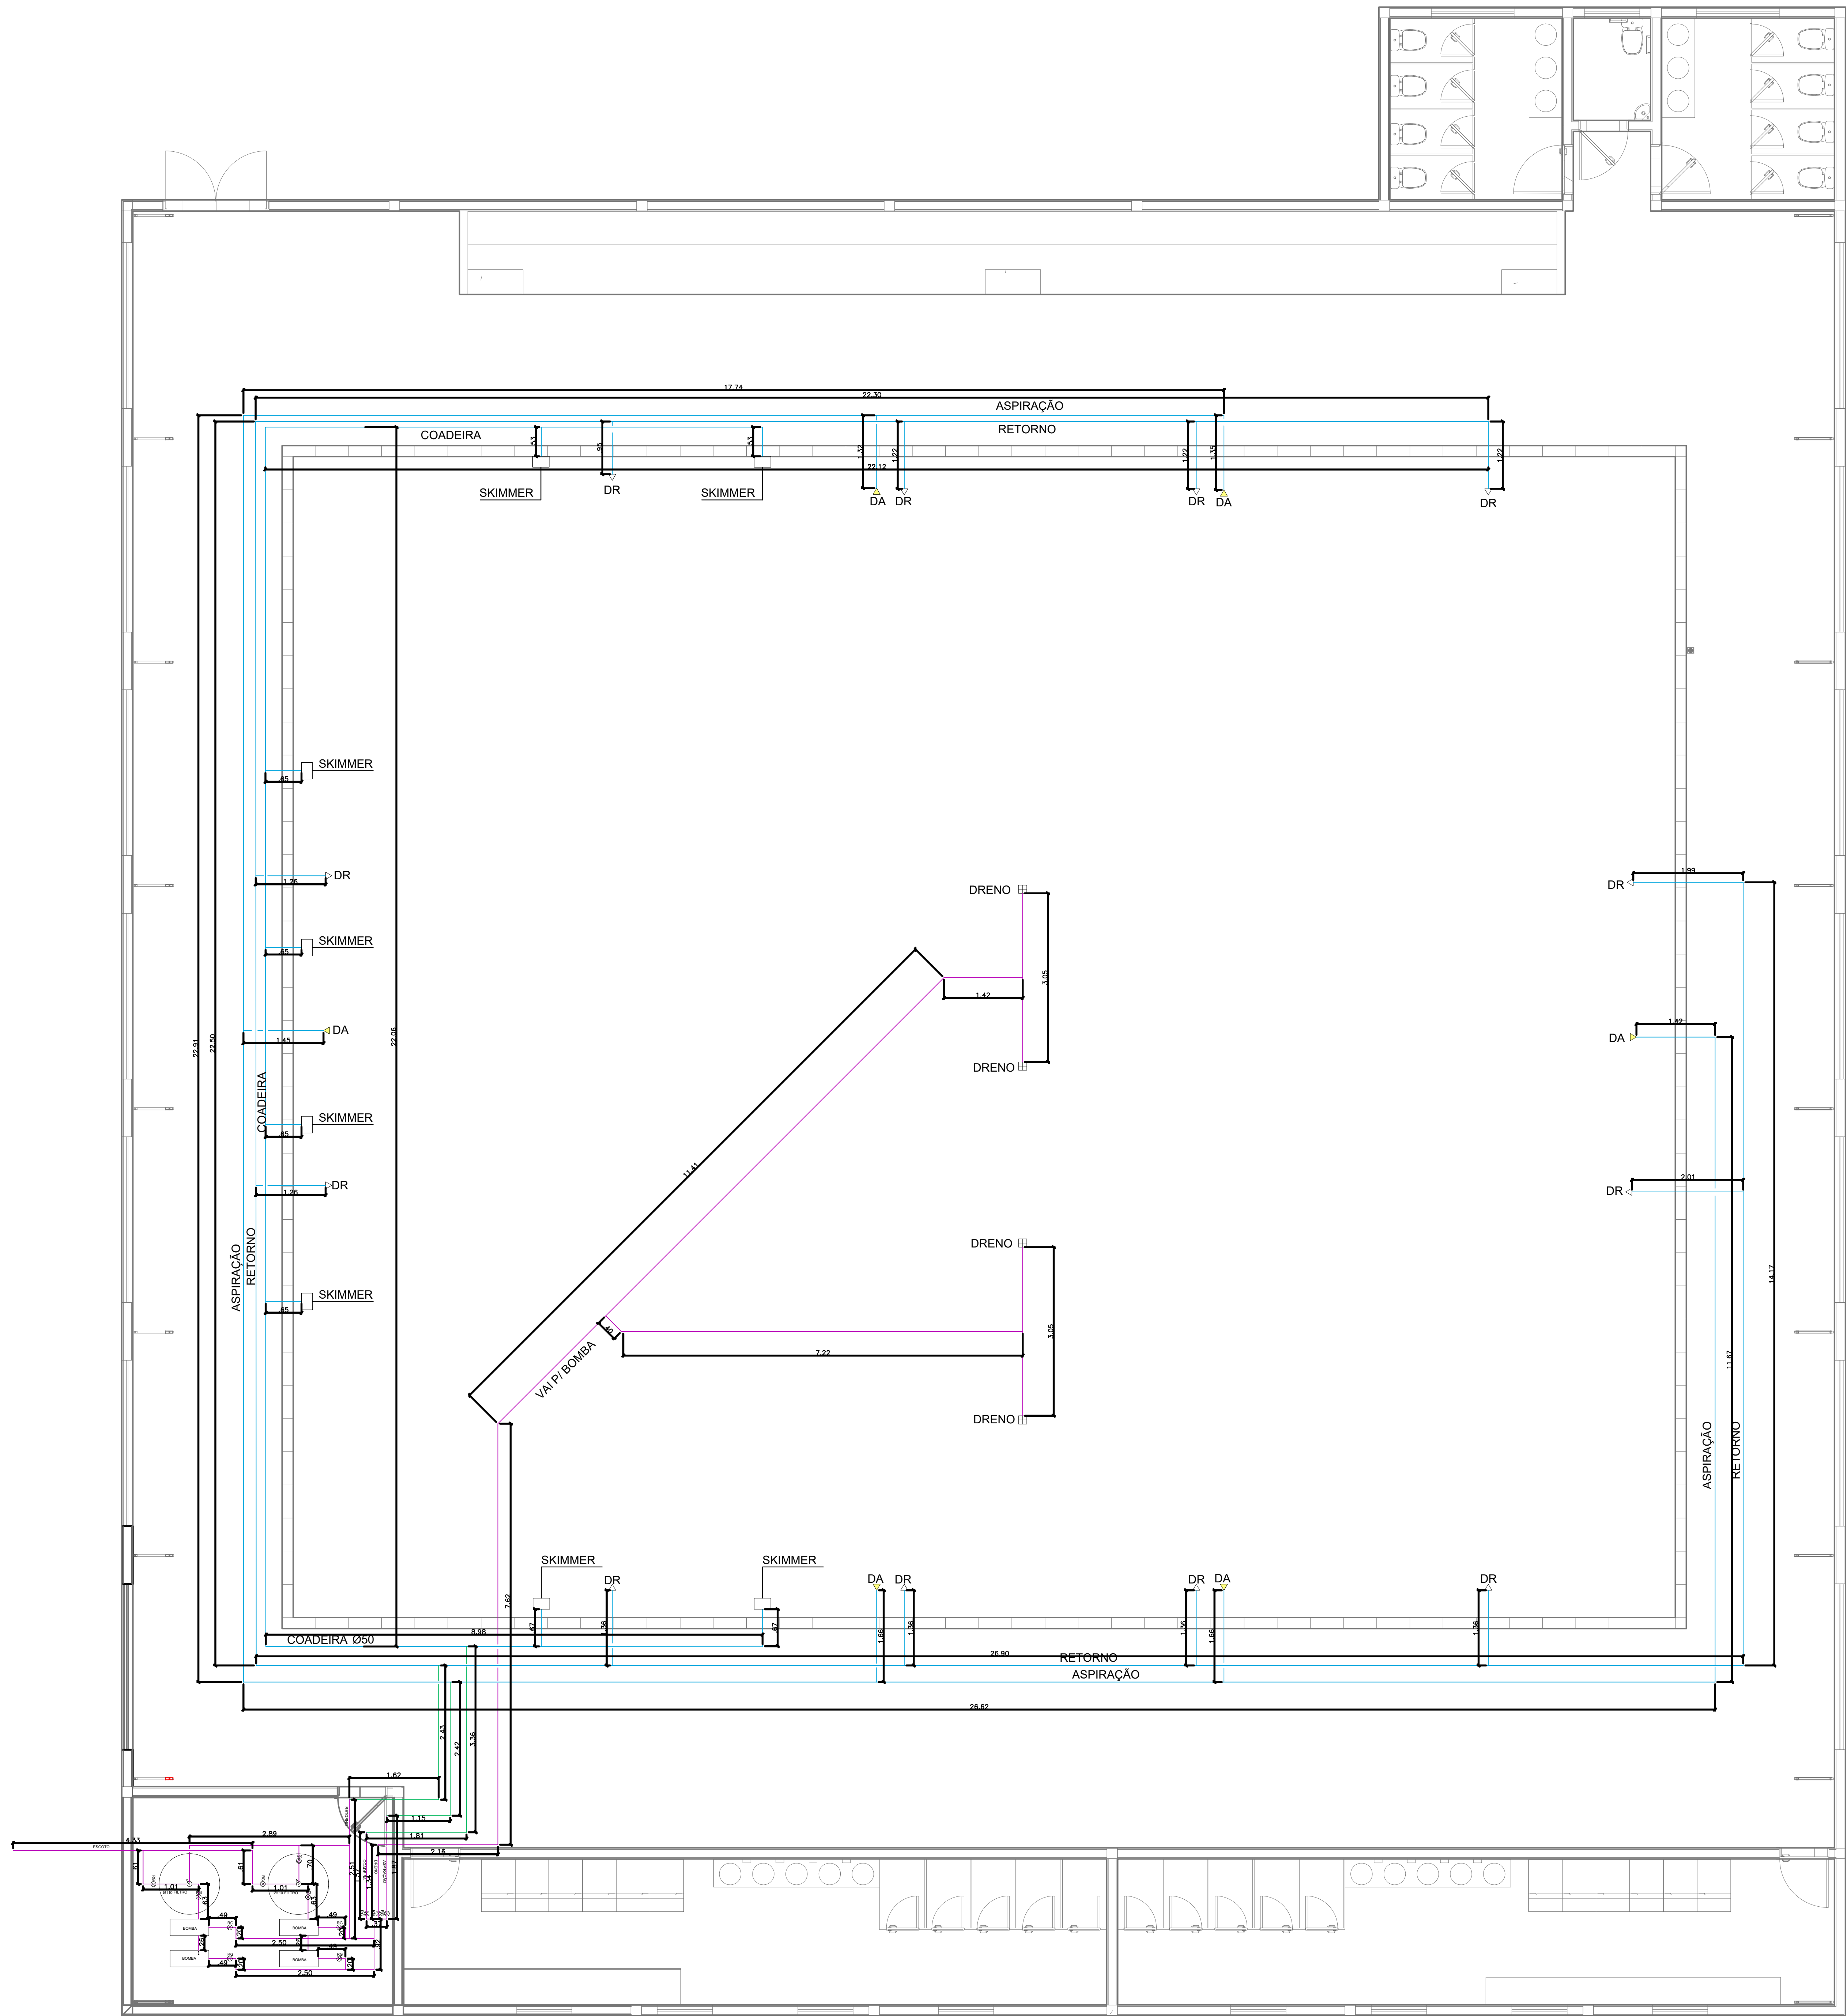

HIDRÁULICA - PISCINA
esc 1:50

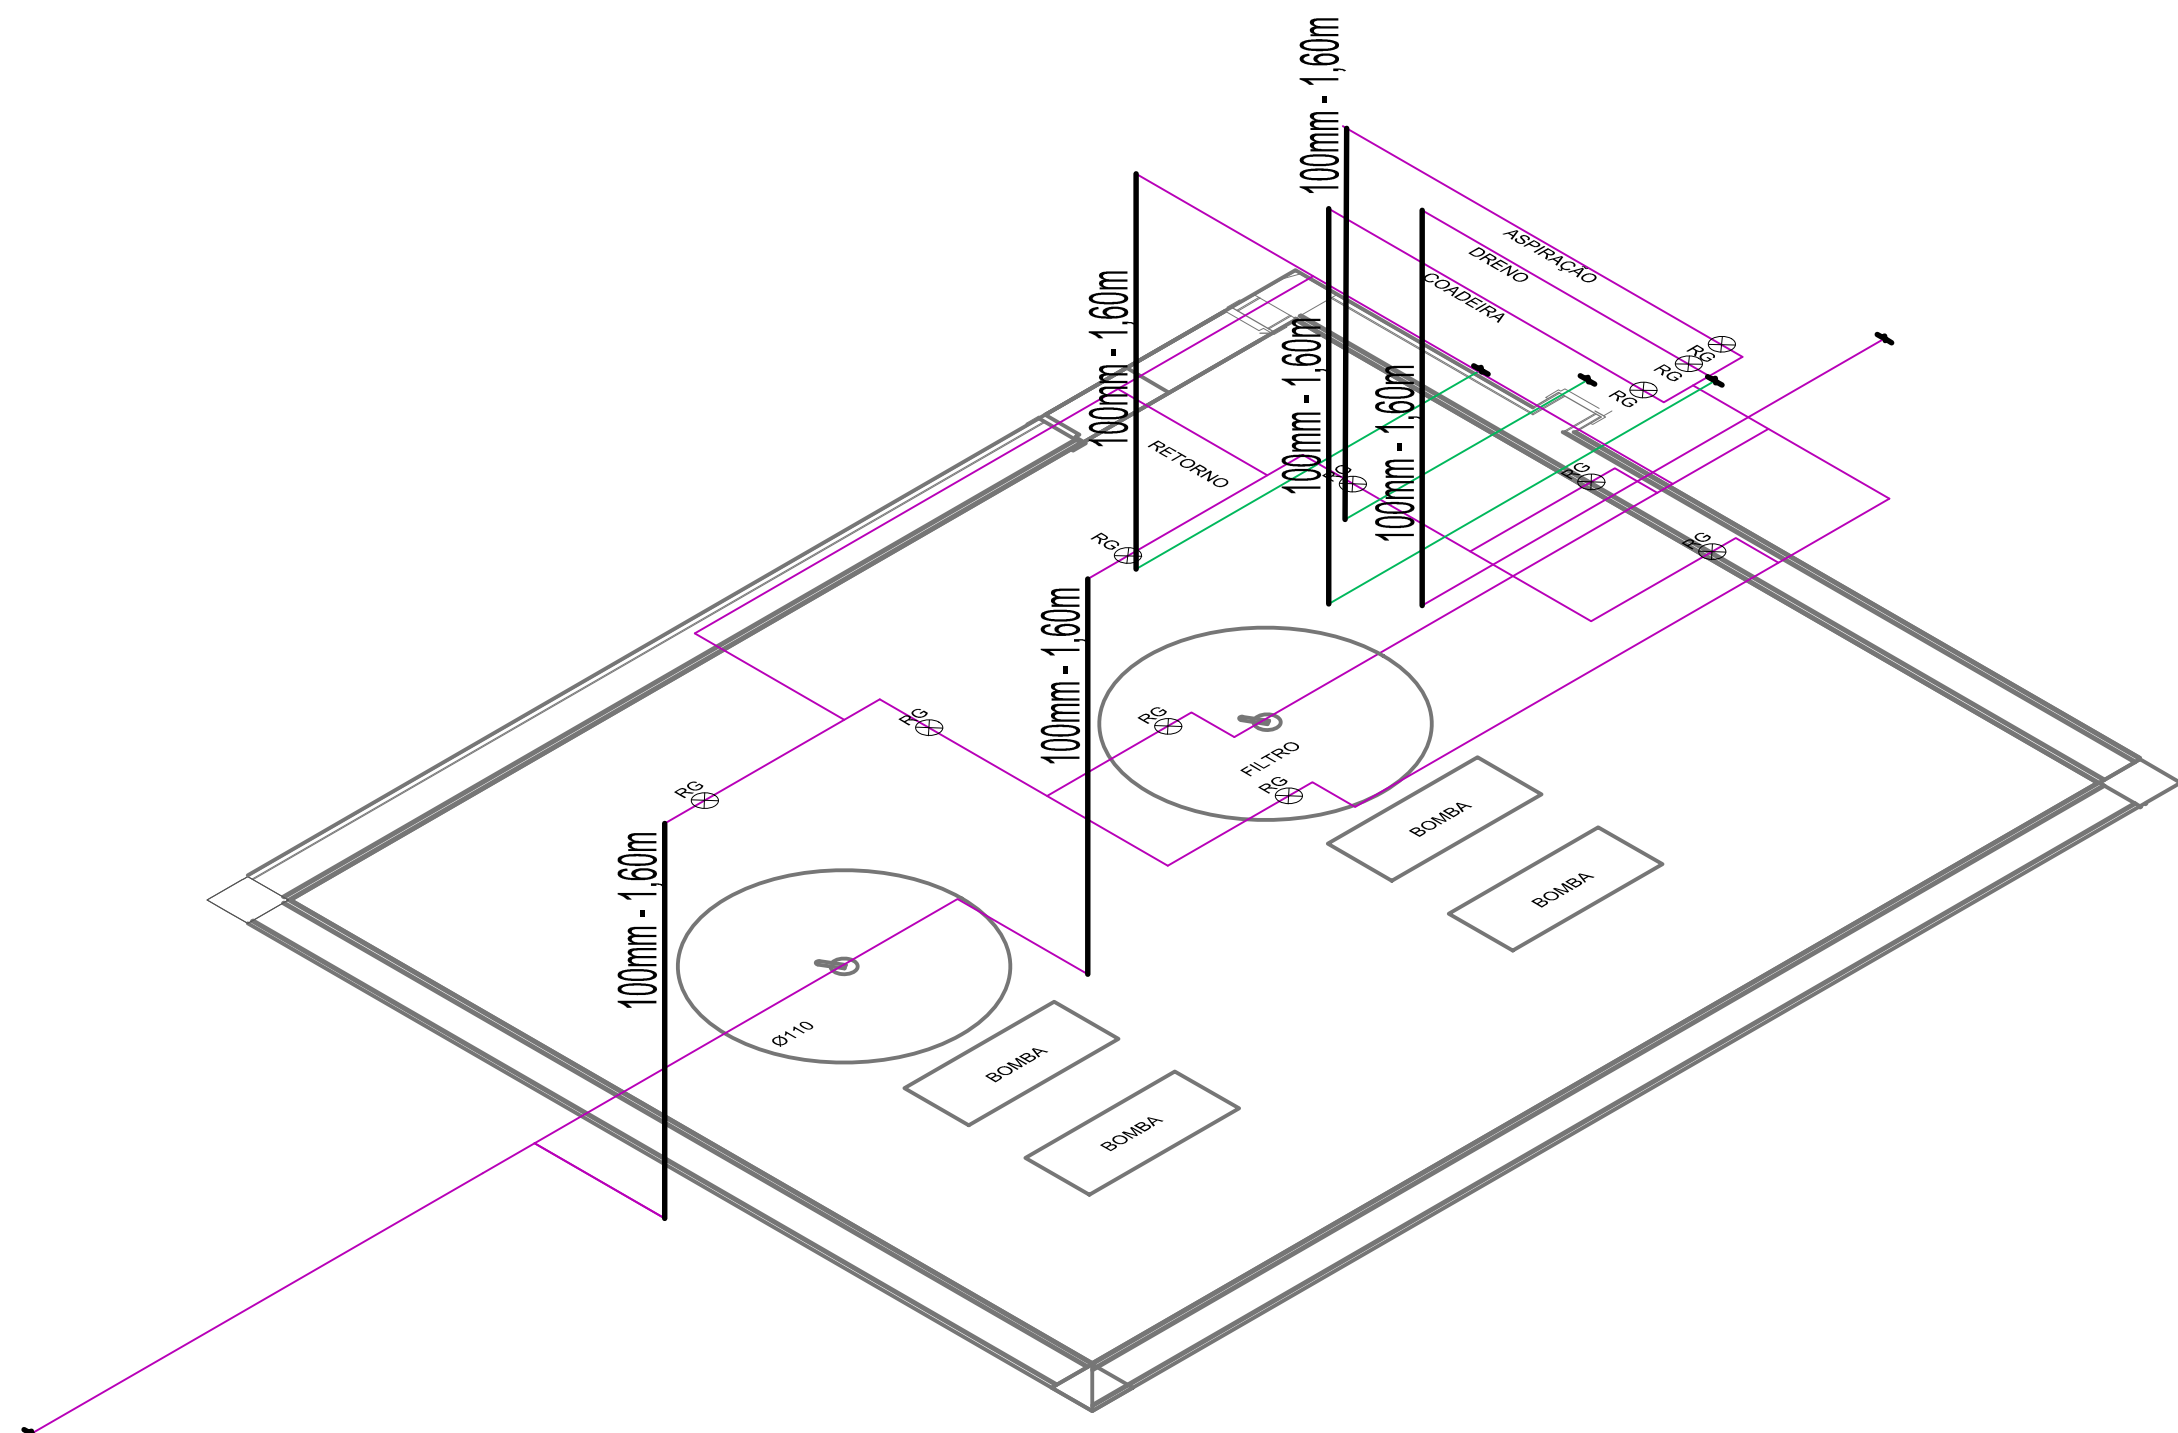

ISOMÉTRICO CASA DE MÁQUINAS
esc 1:25

LEGENDA

TUBULAÇÃO DE PVC Ø80

TUBULAÇÃO DE PVC Ø75

TUBULAÇÃO DE PVC Ø100

DRENO DE FUNDO ANTITURBULÊNCO

ASPIRAÇÃO

RETORNO

REGISTRO DE GAVETA

SKIMMER

1

FILTRO DE ÁREA 123 MIL LITRO

2

CONJUNTO MOTOR BOMBA TRIFÁSICO 5cv, vazão 35,2 m³/h

TABELA RESUMO							
TUBOS (m)			SKIMMER	DRENOS	REGISTROS GAVETA	DISPOSITIVOS ASPIRAÇÃO	DISPOSITIVOS RETORNO
Ø50	Ø75	Ø100					
248,40	12,79	75,21	8	6	11	6	12



VERIFICAÇÃO DAS ASSINATURAS



Código para verificação: 6C49-72C0-0DA9-8641

Este documento foi assinado digitalmente pelos seguintes signatários nas datas indicadas:



THIAGO MARTINS L LOPES (CPF 015.XXX.XXX-92) em 05/10/2022 11:49:06 (GMT-03:00)

Papel: Assinante

Emitido por: Sub-Autoridade Certificadora 1Doc (Assinatura 1Doc)

Para verificar a validade das assinaturas, acesse a Central de Verificação por meio do link:

<https://miracatu.1doc.com.br/verificacao/6C49-72C0-0DA9-8641>