







PREFEITURA MUNICIPAL DE MIRACATU

OBJETO:	OBRA DE ILUMINAÇÃO PÚBLICA - OLIVEIRA BARROS
LOCAL:	RUAS DO BAIRRO OLIVEIRA BARROS
RESP.:	PATRICIA BENETON LUQUES- ENGENHEIRA CIVIL CREA: 506949614-4 - ART:

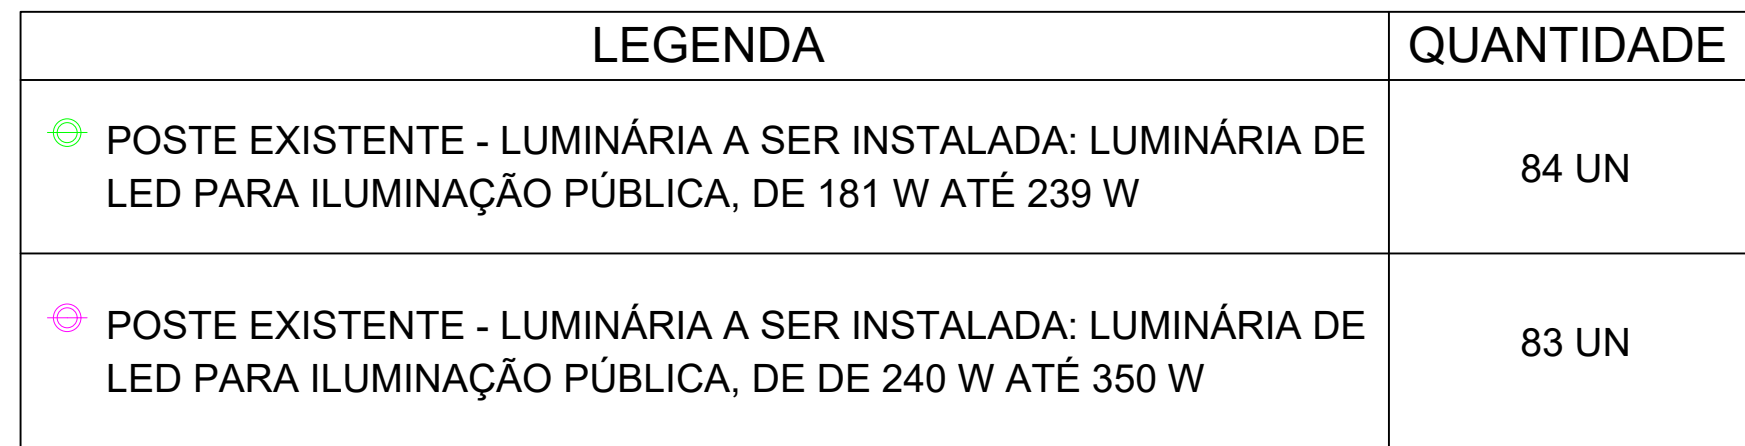

PROCESSO: 046285	
CONTÉUDO: IMPLANTAÇÃO	
DATA: OUTUBRO 2023	
FOLHA: 01/02	ESCALA: 1:1000

POS.	DESCRIÇÃO
1	POSTE DE CONCRETO EXISTENTE
2	CONECTOR DE DERIVAÇÃO PERFORANTE 70x10 - DUAS UNIDADES FASE/NEUTRO
3	PARAFUSO DE FIXAÇÃO
4	ABRAÇADEIRA DE FIXAÇÃO DE BRAÇOS DE LUMINÁRIAS DE 4"
5	BRACO PARA ILUMINAÇÃO PÚBLICA, EM TUBO DE AÇO GALVANIZADO, COMPRIMENTO DE 1,50 M., PARA FIXAÇÃO EM POSTE DE CONCRETO
6	RELÉ FOTOELÉTRICO 50/60 Hz, 110/220 V, 1200 VA
7	LUMINÁRIA LED PARA ILUMINAÇÃO PÚBLICA, VERIFICAR POTÊNCIA CONFORME INDICADO EM PLANTA

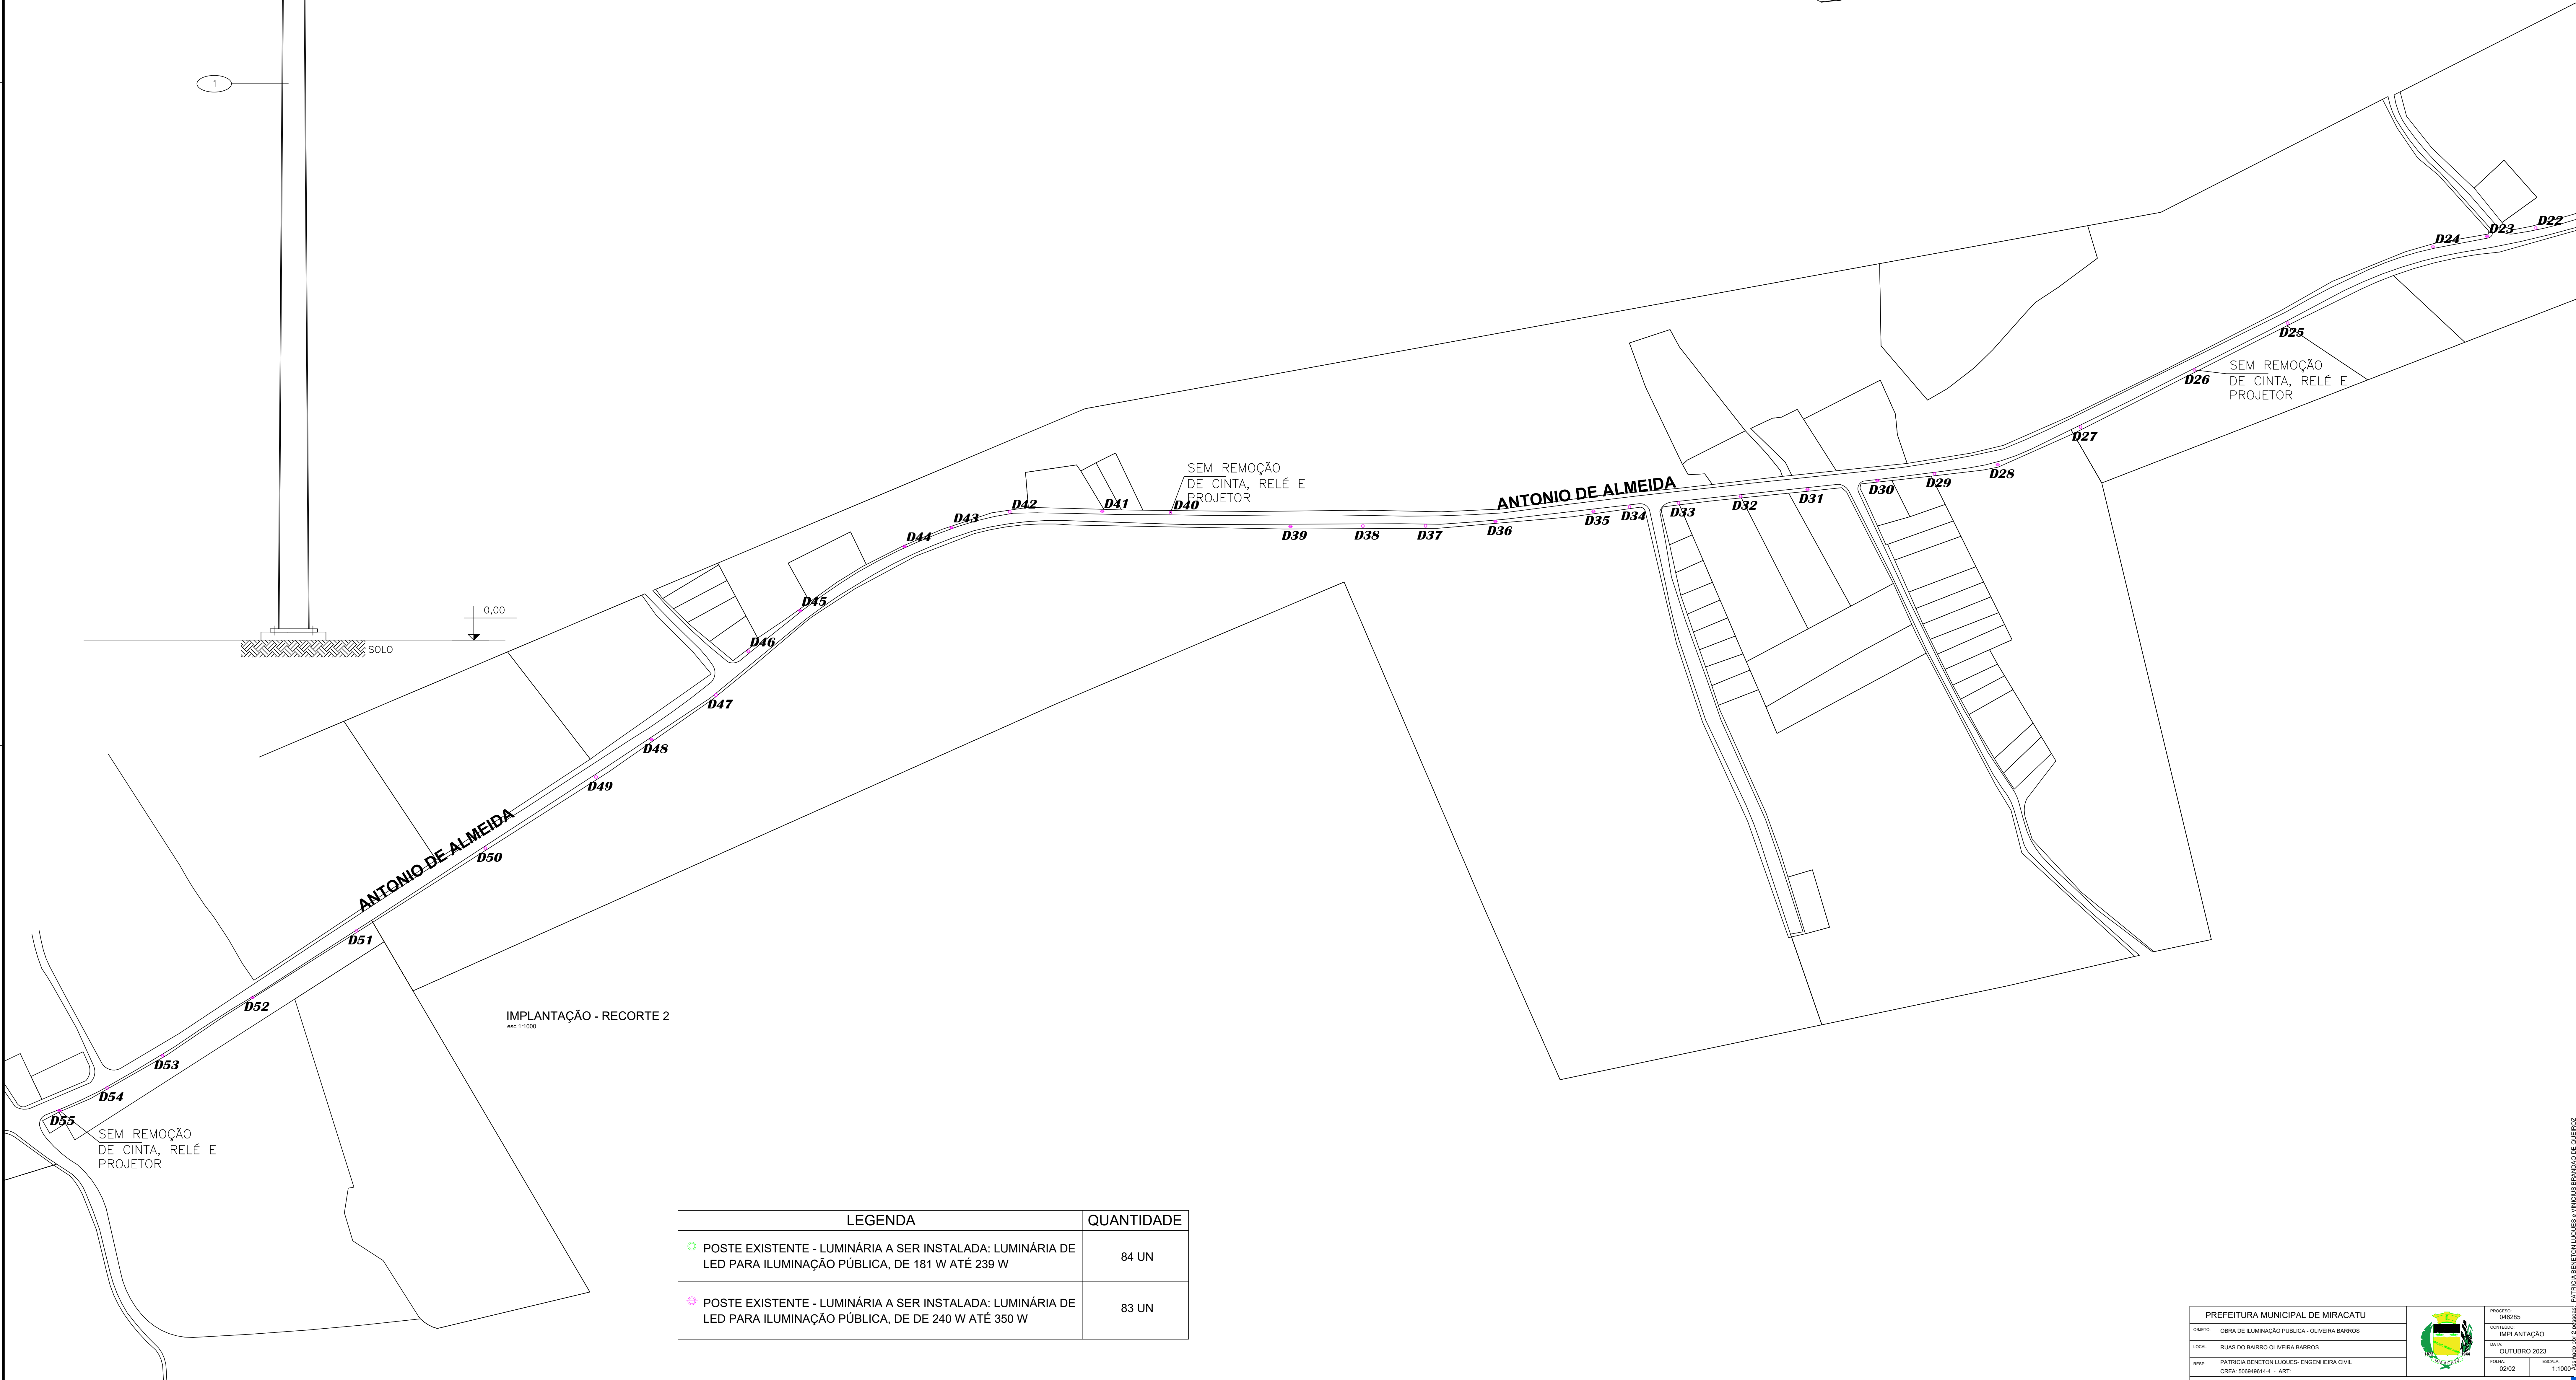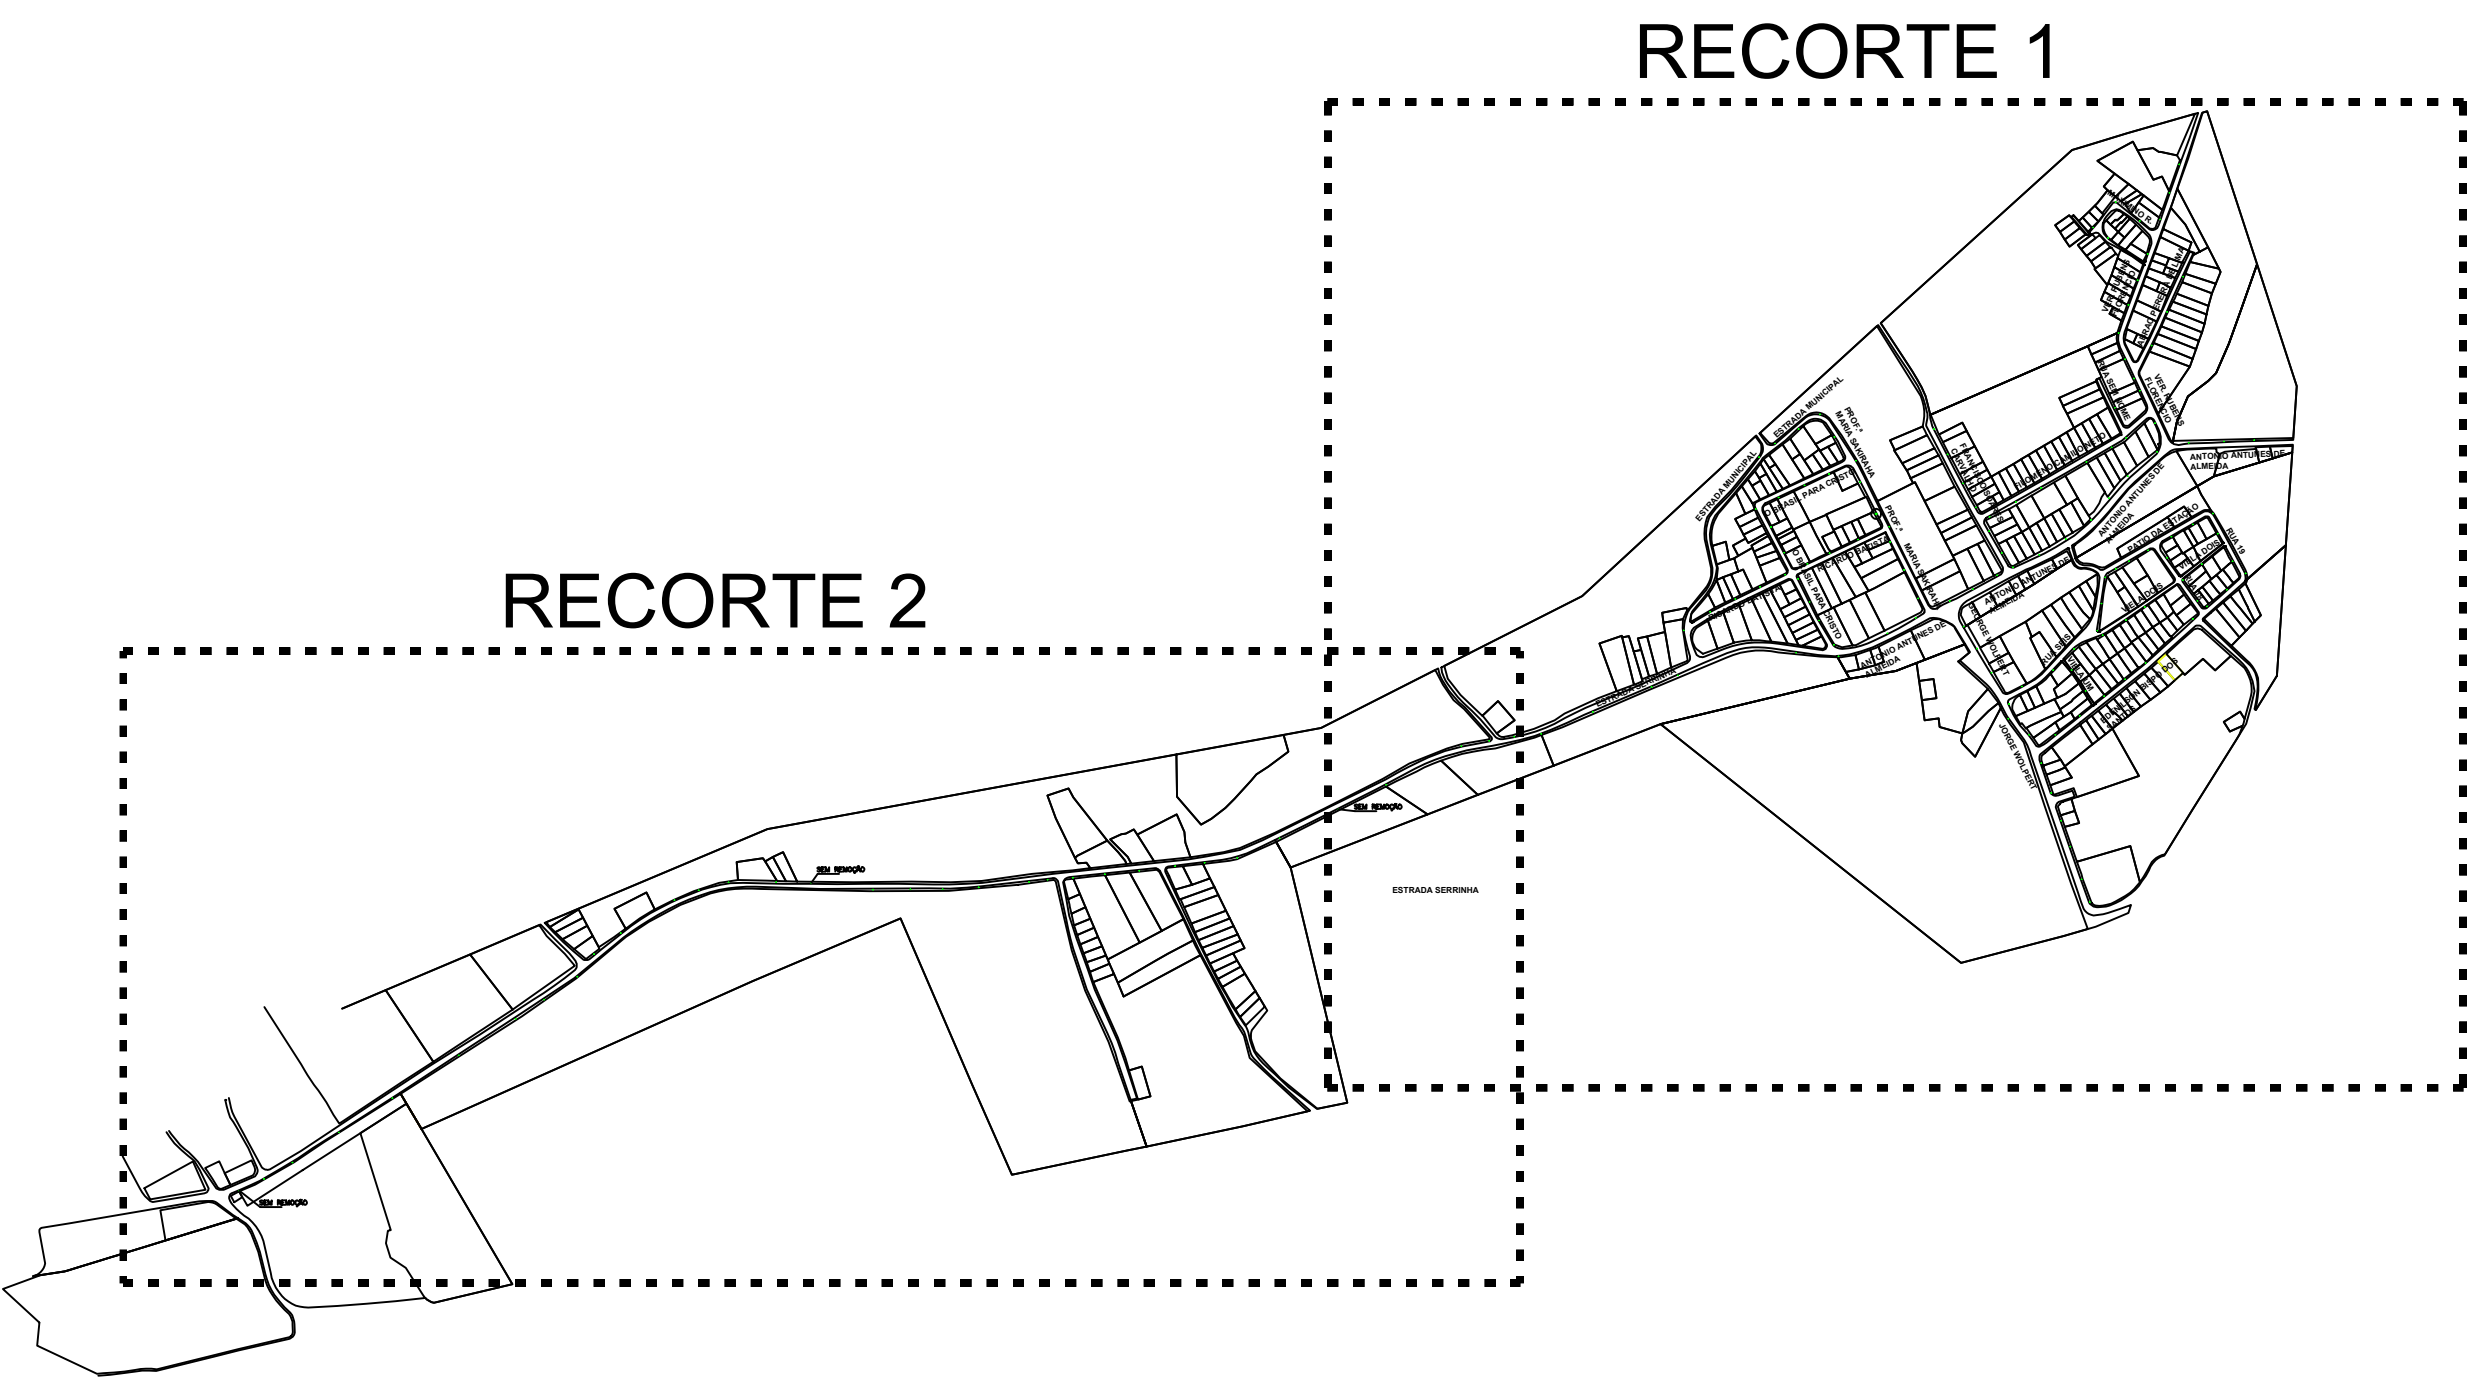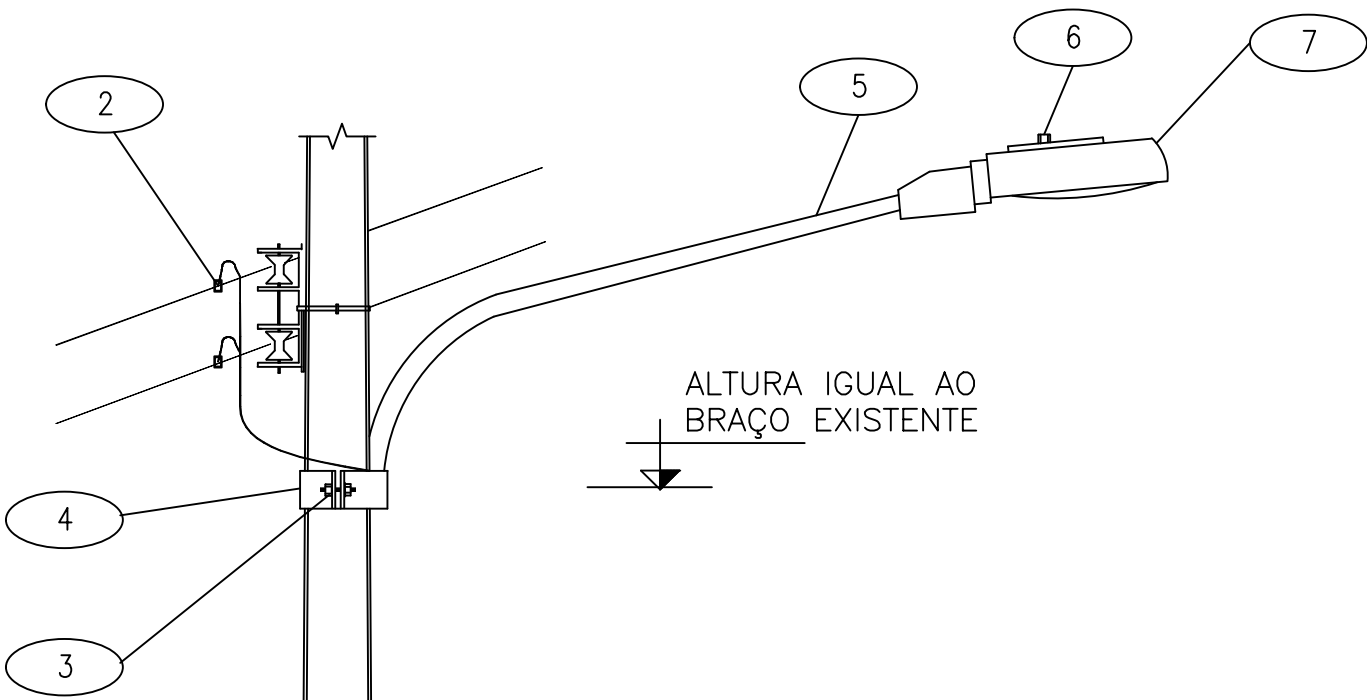

LEGENDA	QUANTIDADE
⊕ POSTE EXISTENTE - LUMINÁRIA A SER INSTALADA: LUMINÁRIA DE LED PARA ILUMINAÇÃO PÚBLICA, DE 181 W ATÉ 239 W	84 UN
⊕ POSTE EXISTENTE - LUMINÁRIA A SER INSTALADA: LUMINÁRIA DE LED PARA ILUMINAÇÃO PÚBLICA, DE 240 W ATÉ 350 W	83 UN



VERIFICAÇÃO DAS ASSINATURAS



Código para verificação: 7C3C-C71C-6B3F-8937

Este documento foi assinado digitalmente pelos seguintes signatários nas datas indicadas:



PATRICIA BENETON LUQUES (CPF 407.XXX.XXX-05) em 18/10/2023 08:52:00 (GMT-03:00)

Papel: Assinante

Emitido por: Sub-Autoridade Certificadora 1Doc (Assinatura 1Doc)



VINICIUS BRANDAO DE QUEIROZ (CPF 376.XXX.XXX-27) em 01/12/2023 15:10:08 (GMT-03:00)

Papel: Assinante

Emitido por: Sub-Autoridade Certificadora 1Doc (Assinatura 1Doc)

Para verificar a validade das assinaturas, acesse a Central de Verificação por meio do link:

<https://miracatu.1doc.com.br/verificacao/7C3C-C71C-6B3F-8937>