




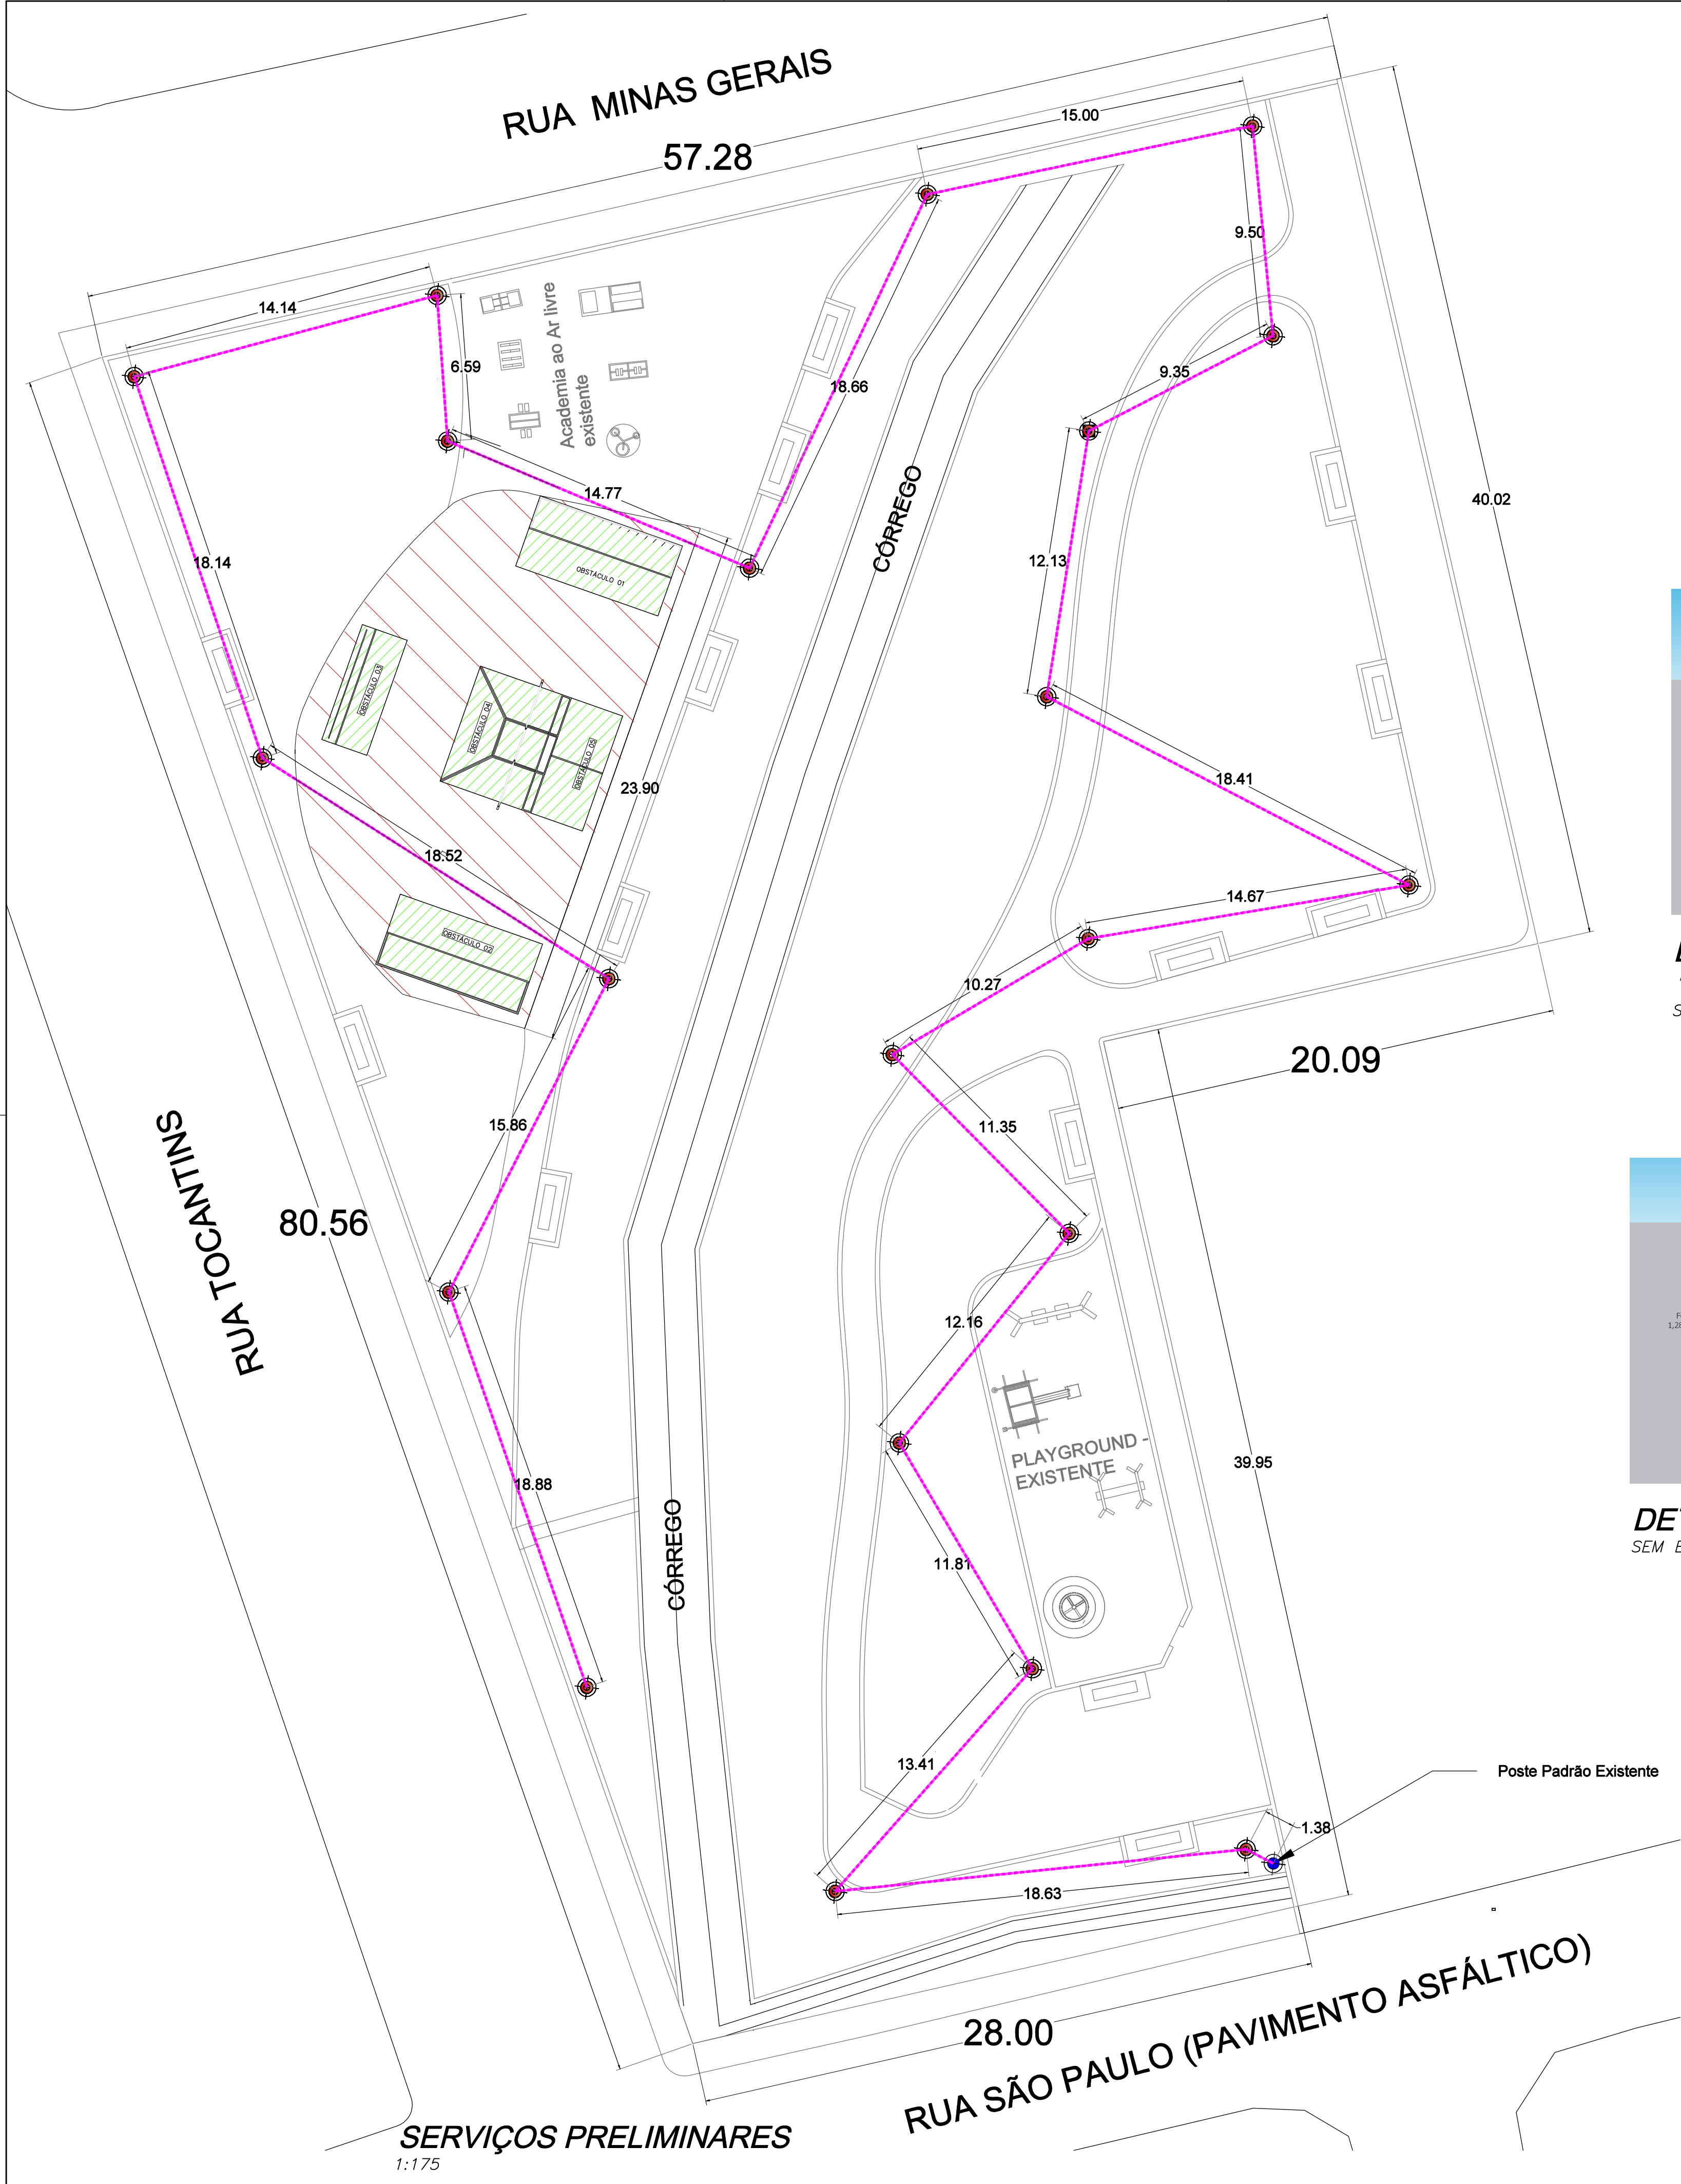


- LEGENDA
- DEMOLIÇÃO DE OBSTÁCULO DE SKATE
 - DEMOLIÇÃO DE PISO
 - RETIRADA DE CABOS ELÉTRICOS DOS ELETRODUTOS
 - POSTE EXISTENTE - RETIRAR APARELHO DE ILUMINAÇÃO COMPLETO E CABOS ELÉTRICOS

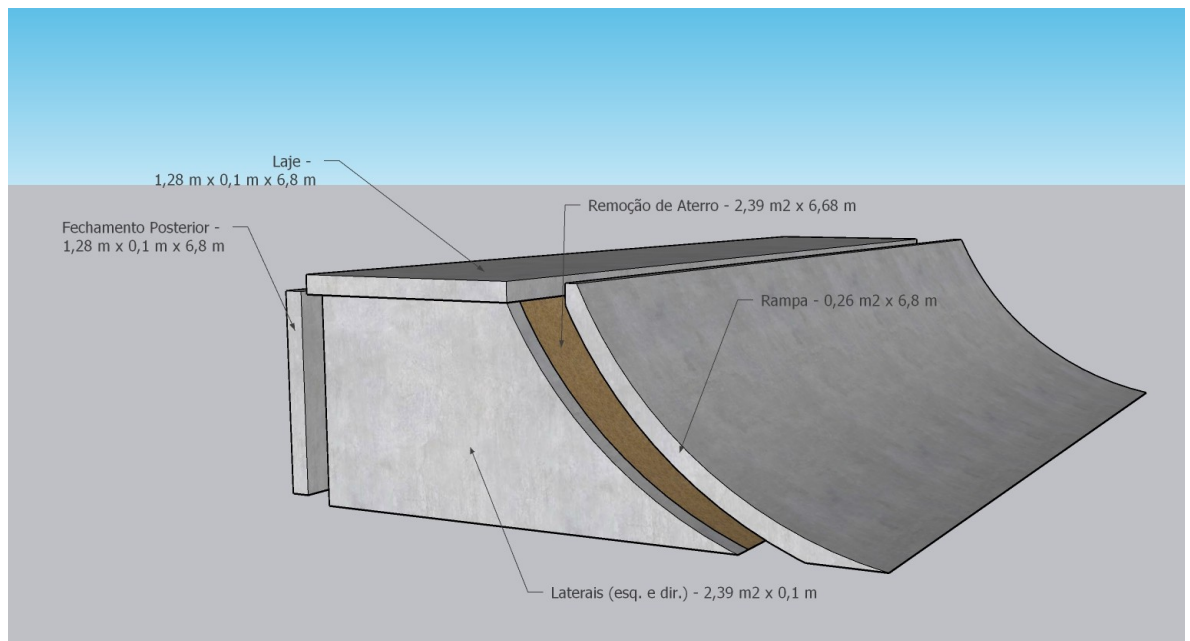


DET. DEMOLIÇÃO OBSTÁCULOS
1 e 2
SEM ESCALA

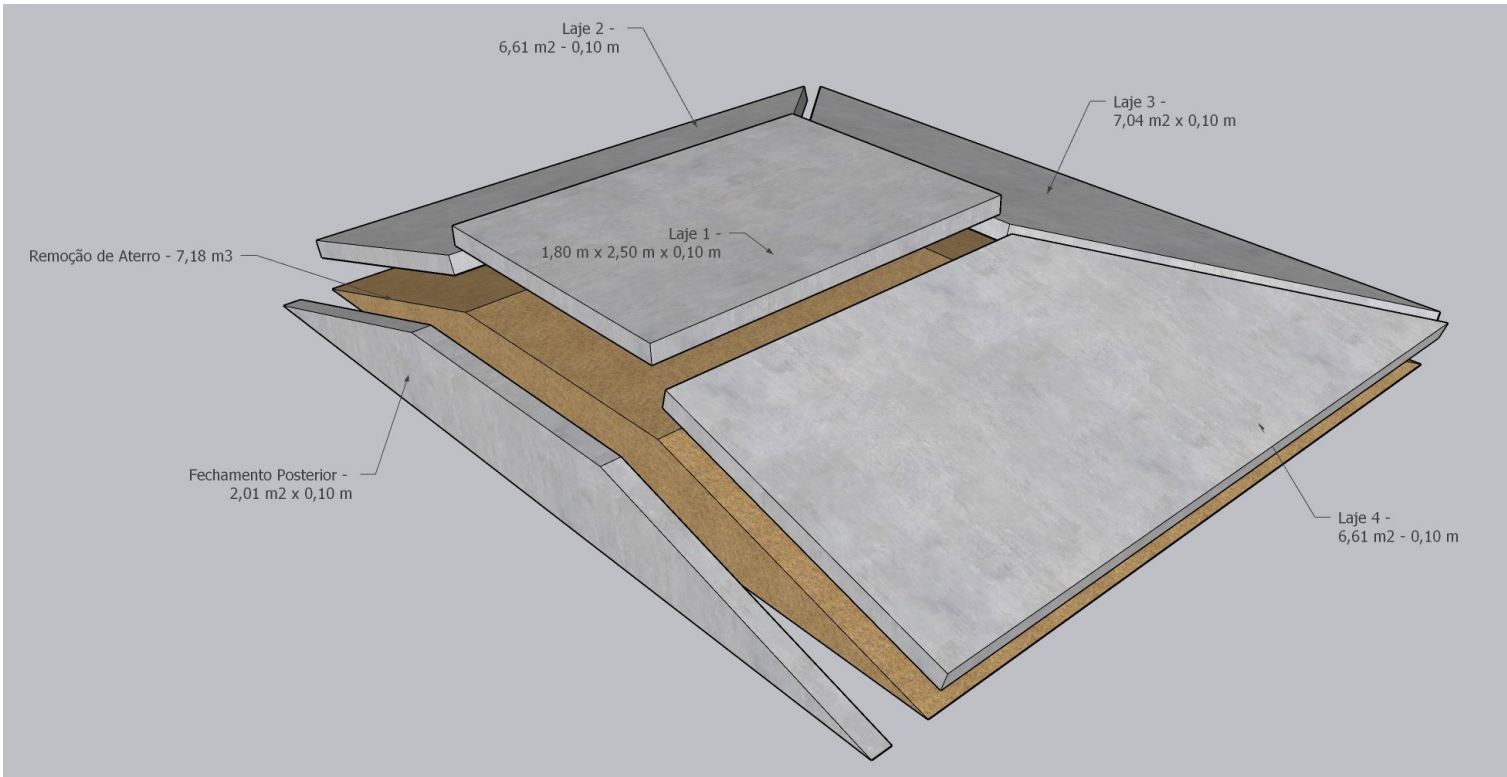

DET. DEMOLIÇÃO OBSTÁCULO 4
SEM ESCALA

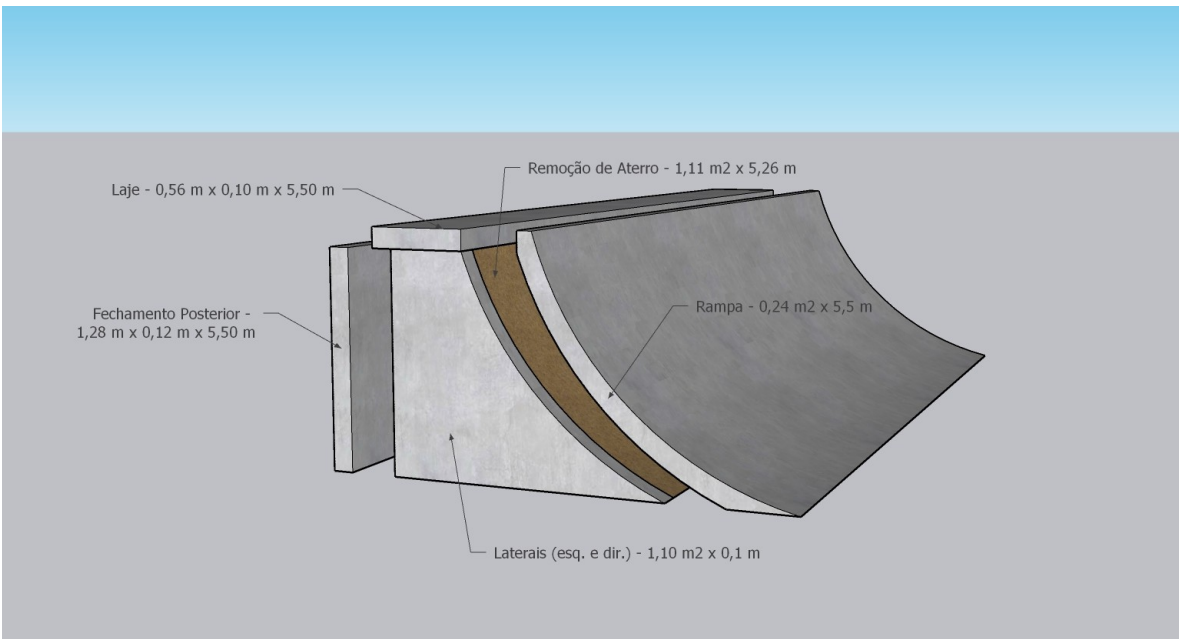

DET. DEMOLIÇÃO OBSTÁCULO 3
SEM ESCALA

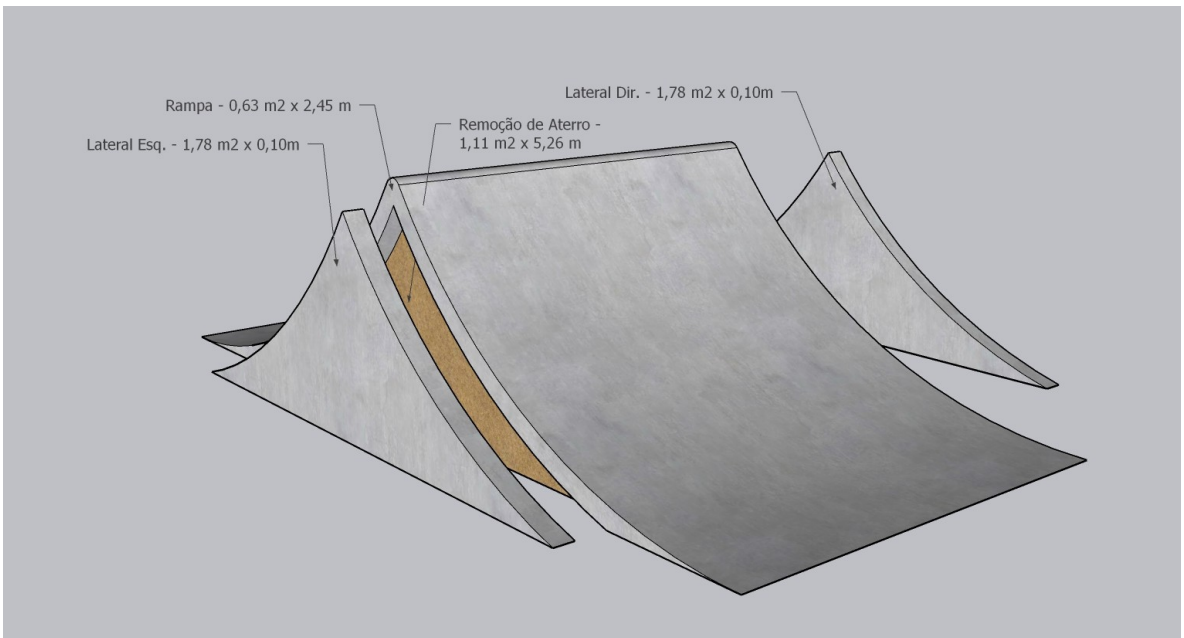

DET. DEMOLIÇÃO OBSTÁCULO 5
SEM ESCALA