



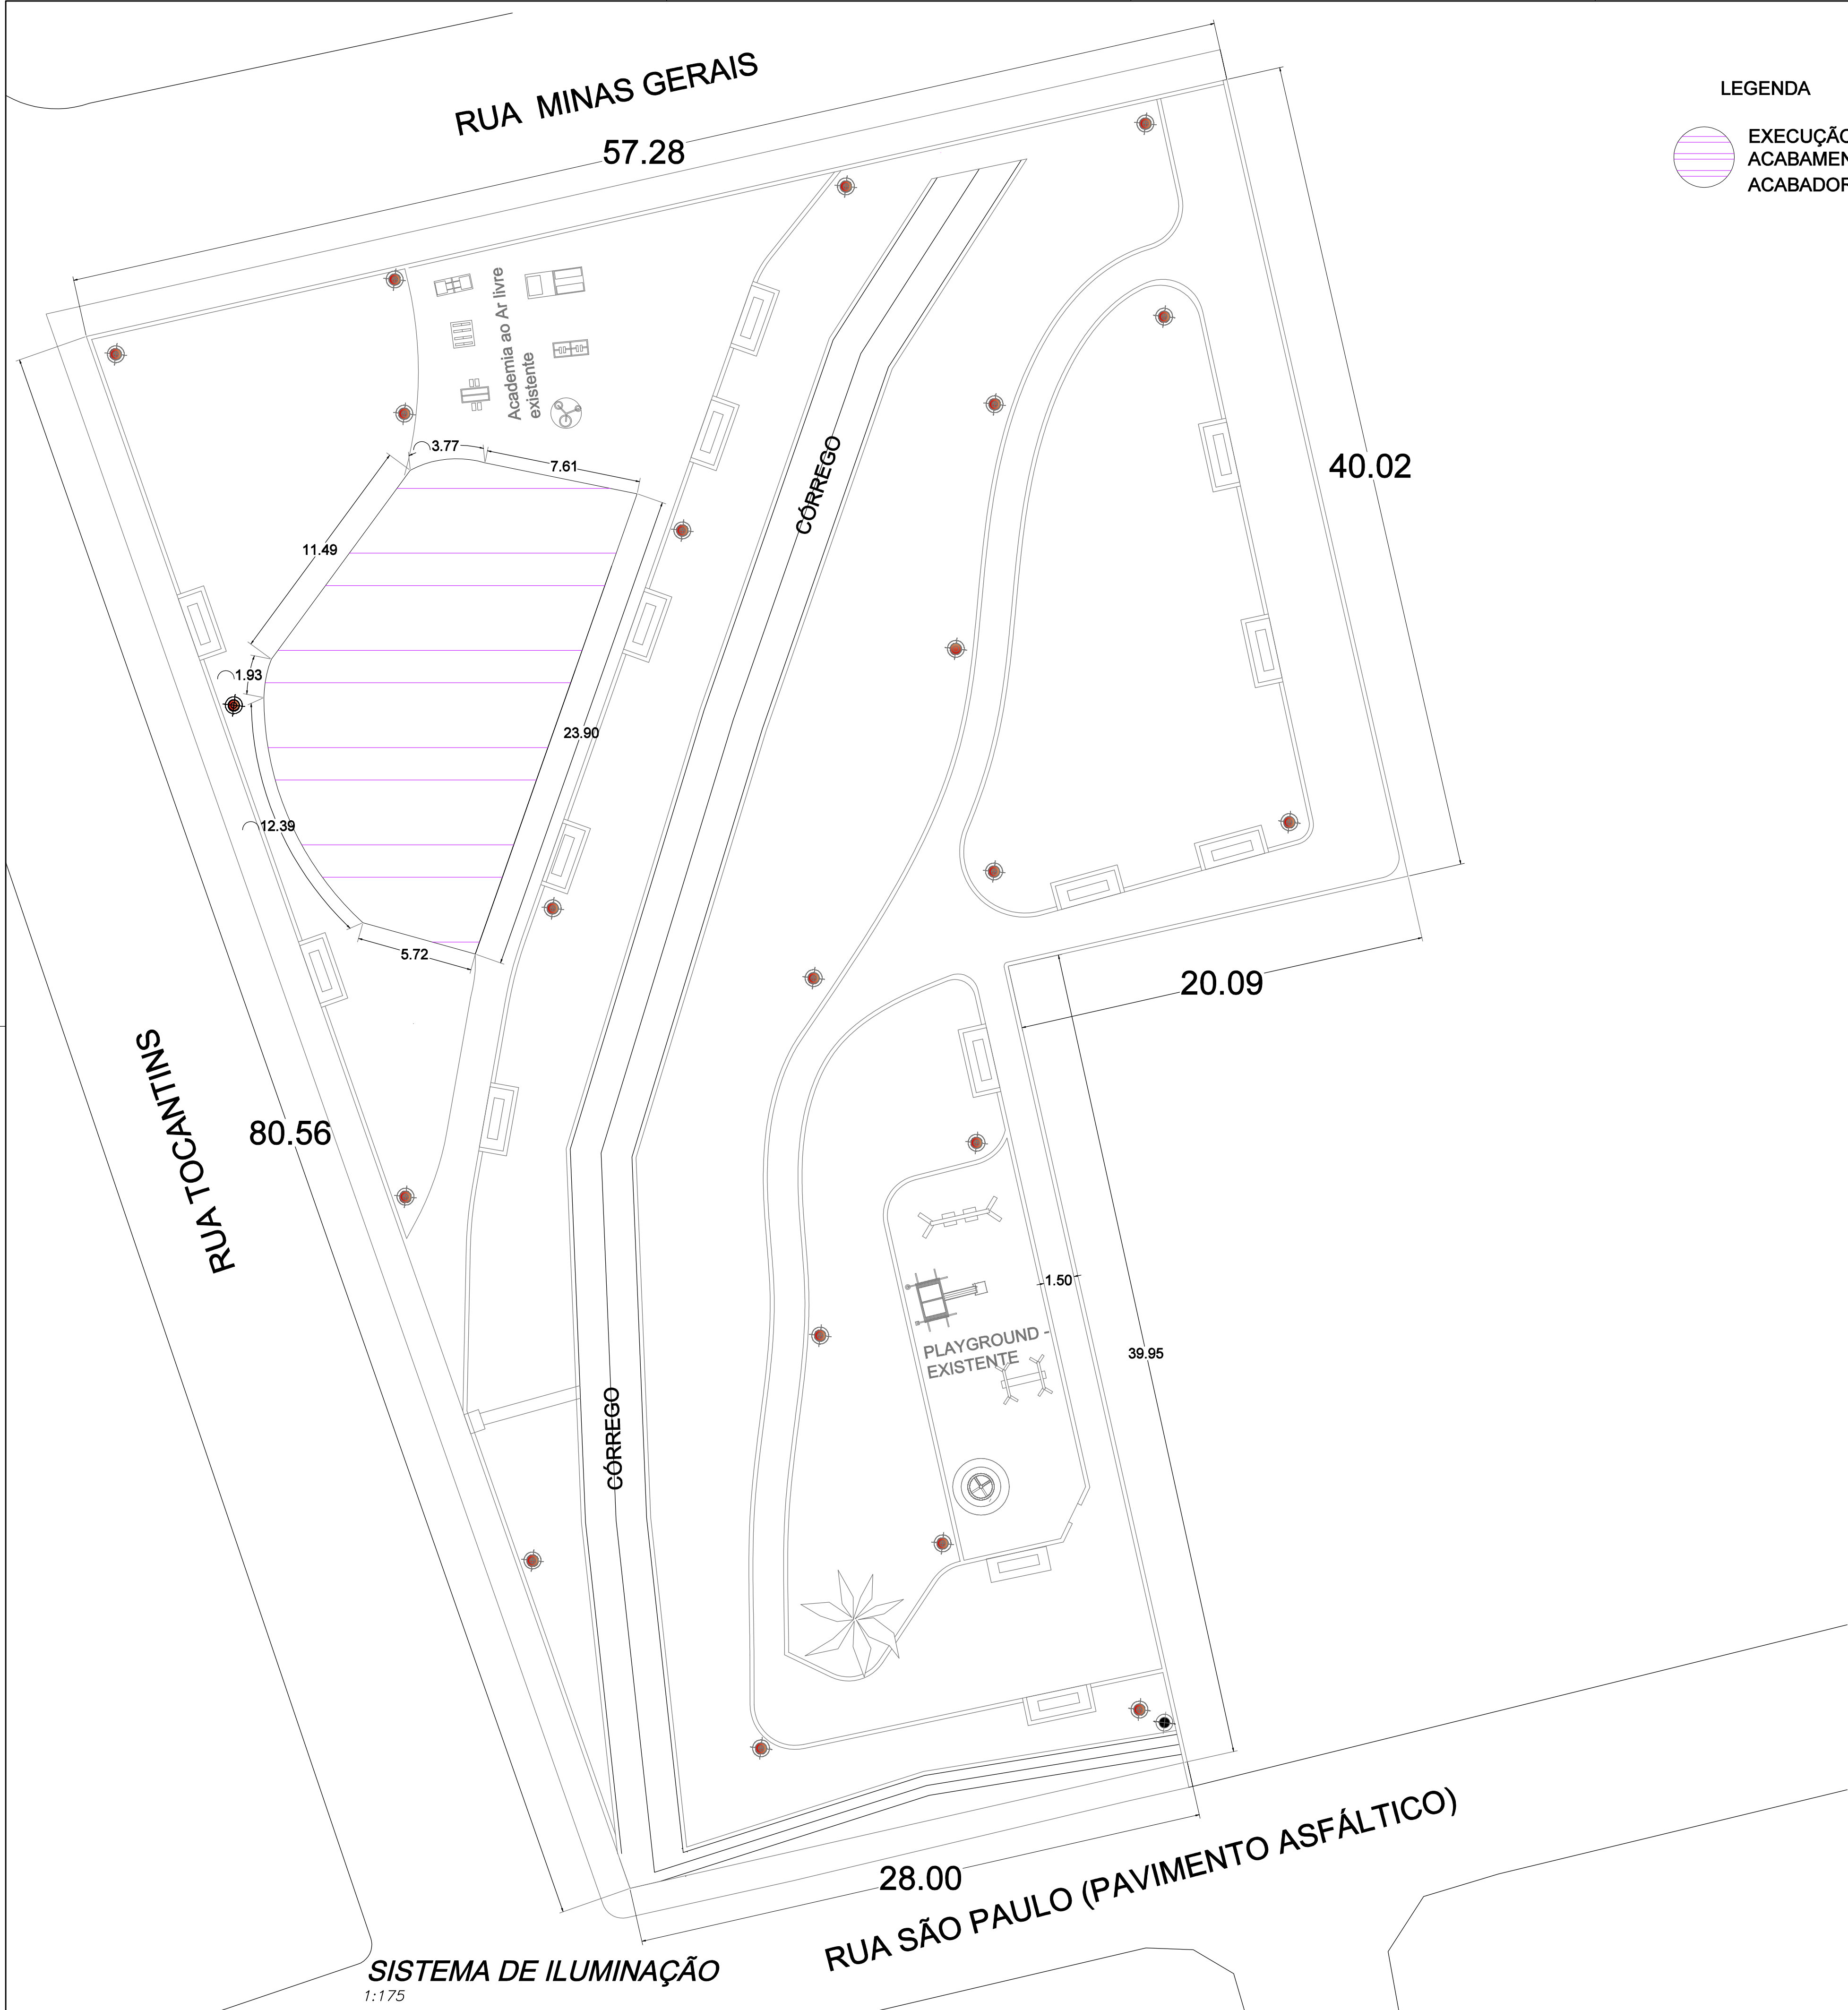

LEGENDA

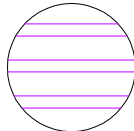

EXECUÇÃO DE PASSEIO (CALÇADA) OU PISO DE CONCRETO COM CONCRETO MOLDADO IN LOCO, USINADO, ACABAMENTO CONVENCIONAL, ESPESSURA 6 CM, ARMADO + NIVELAMENTO DE PISO EM CONCRETO COM ACABADORA DE SUPERFÍCIE



PROJETO: REFORMA E READEQUAÇÃO DE PRAÇA DE LAZER NO BAIRRO SANTA RITA - FASE I

PROPRIETÁRIO: PREFEITURA MUNICIPAL DE MIRACATU

LOCAL: RUA SÃO PAULO, ESQUINA COM RUA TOCANTINS

MUNICÍPIO: MIRACATU	ESTADO: SÃO PAULO
POPUÇÃO: 3/3	INDICADAS: DATA: FEV./2024

AUTOR DO PROJETO: GABRIEL LOPES GRASEMANN, ARQUITETO E URBANISTA (CAU/AT/0702)