


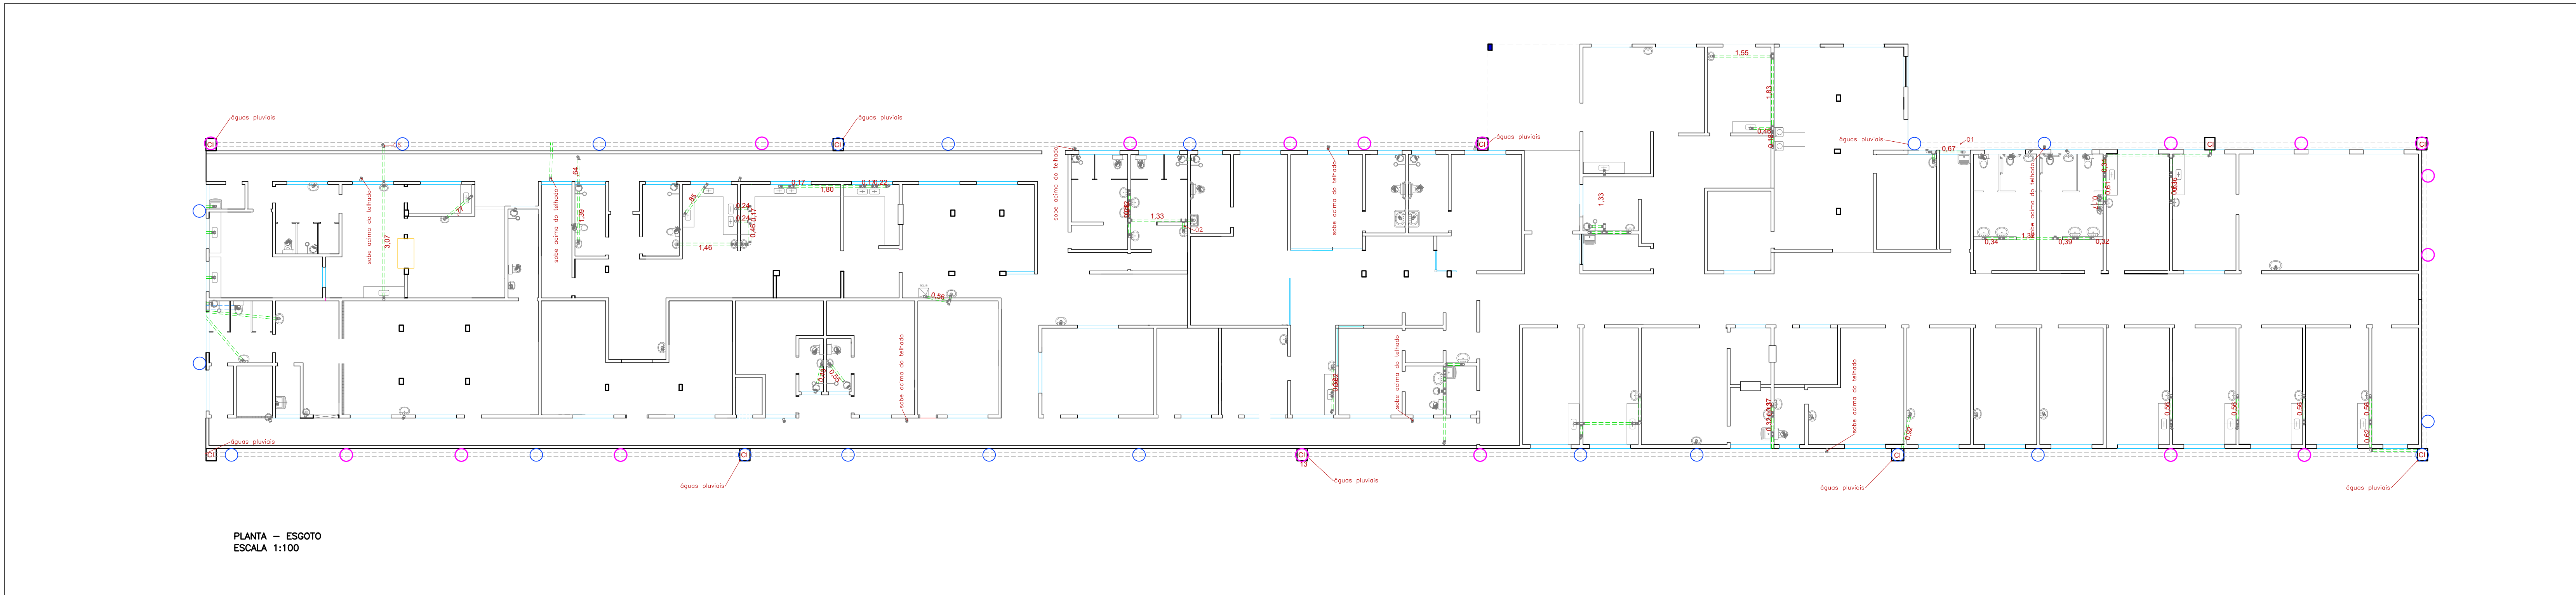

LEGENDA	
	Tubo PVC 100mm - a instalar
	Tubo PVC 100mm - existente

Eng^o Civil Walquiria Lopes Amaral
Responsável Técnico
CREA: 5070689039
ART N^o

PREFEITURA MUNICIPAL DE JUQUIÁ			DESENHO:
ASSUNTO: TROCA DE CALHAS			YAMIR
RESPONSÁVEL TÉCNICO:			FOLHA: 02-02
ENG ^o CIVIL: WALQUIRIA LOPES AMARAL - CREA 5070689039			DATA: MAI/2026
LOCAL: ESTAÇÃO			ESCALA: INDICADAS

