



QUADRO DE FERRO		
POSICÃO	DIAMETRO	COMPRIMENTO (mm)
N1	8.0	29100 mm
N2	8.0	50100 mm
N3	5.0	670 mm

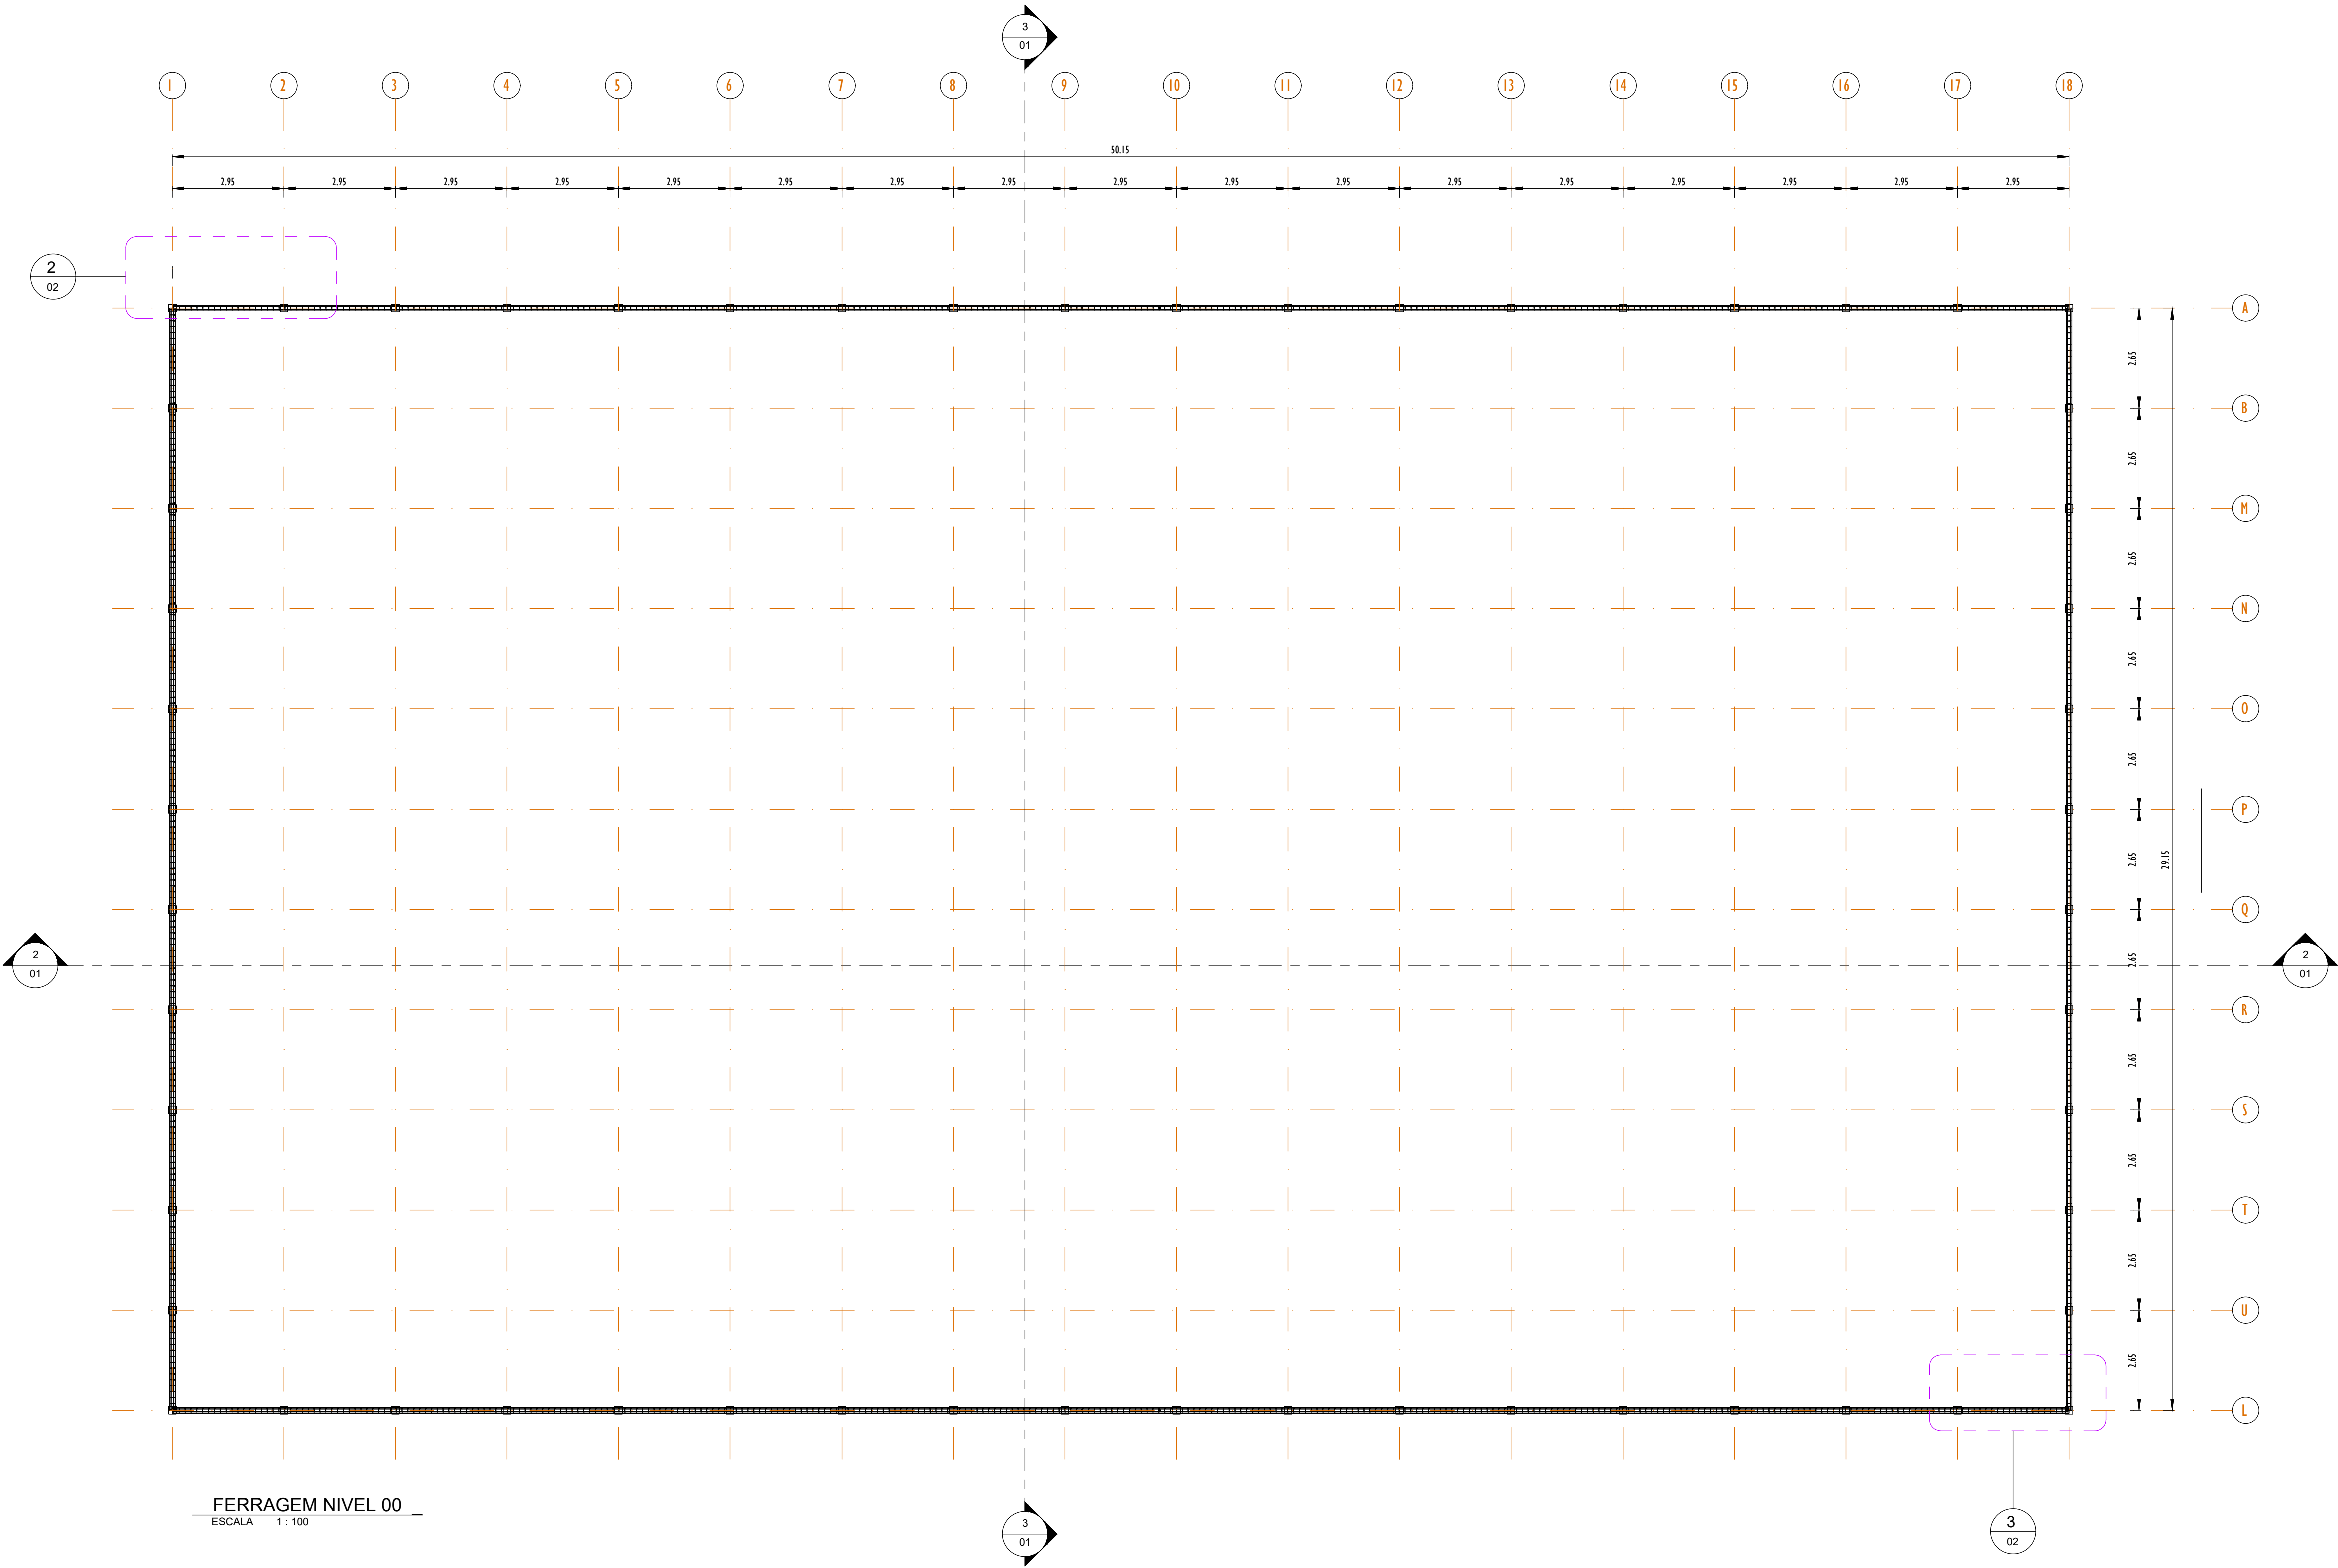

FERRAGEM NIVEL 00
ESCALA 1:100

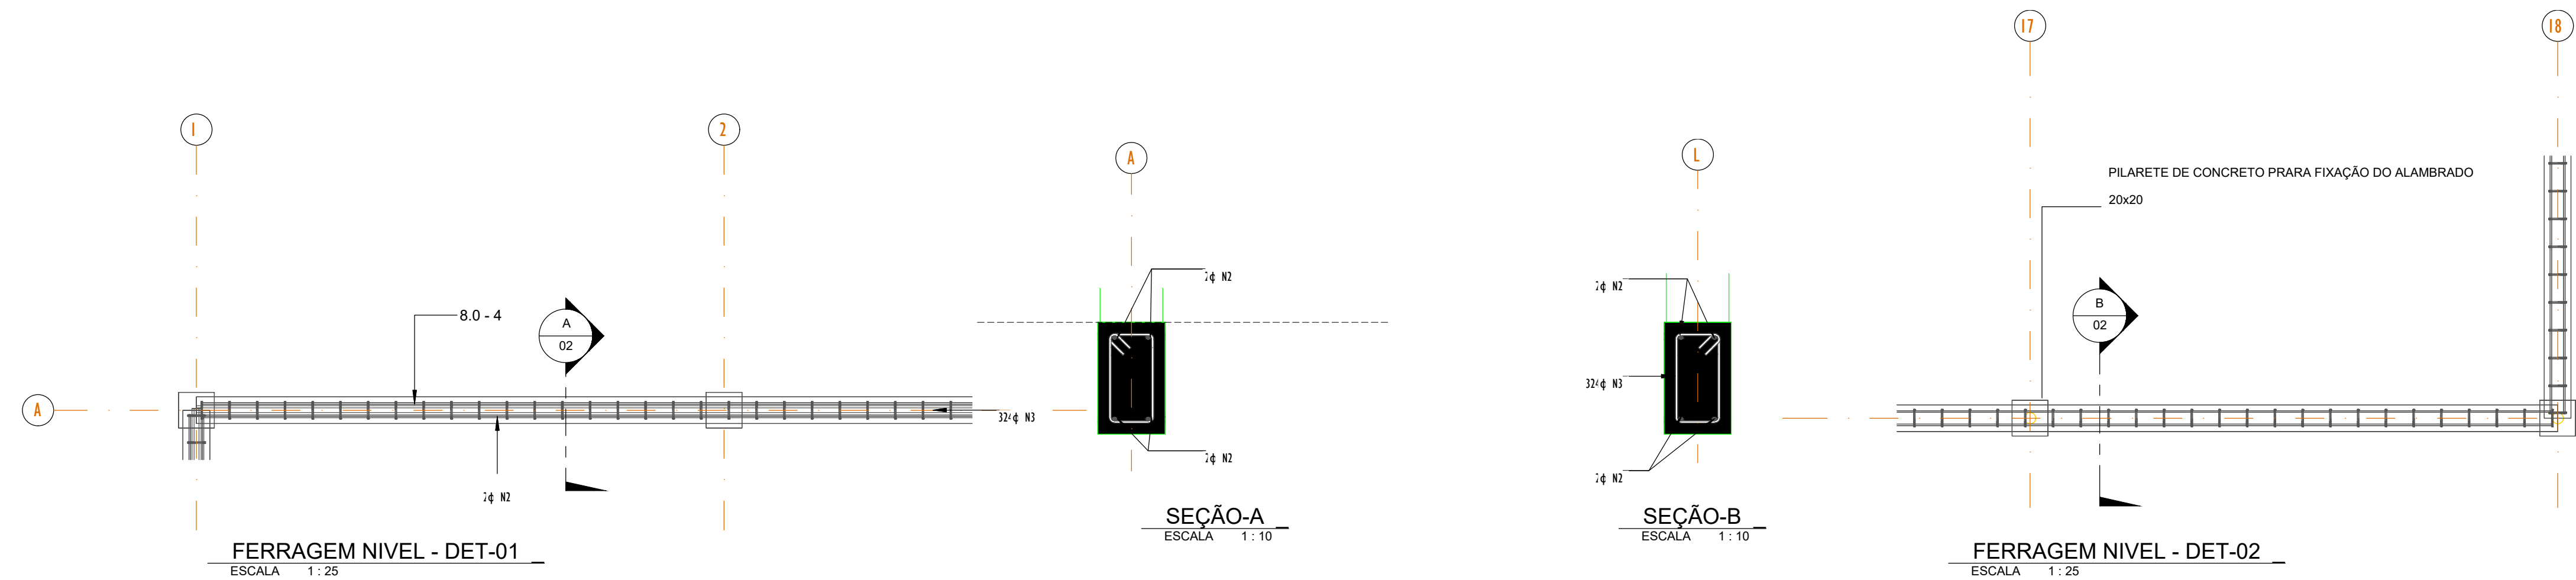

FERRAGEM NIVEL - DET-01
ESCALA 1:25

SEÇÃO-A
ESCALA 1:10

SEÇÃO-B
ESCALA 1:10

FERRAGEM NIVEL - DET-02
ESCALA 1:25

PREFEITURA MUNICIPAL DE SÃO JOSÉ DO RIO PRETO
PREFEITO CORONEL FÁBIO CÂNDIDO

SECRETARIA MUNICIPAL DE ESPORTES E LAZER

SECRETÁRIO
KLEBER FERNANDO TRINDADE DE MELLO

LOCAL:
RUA APARECIDA SENHORINI CASTILHO
ESQ. COM RUA LUIZ GARCIA DA SILVA
BAIRRO MORADA DO SOL
SÃO JOSÉ DO RIO PRETO - SP.

DISCIPLINA:
EST

ASSUNTO:
PLANTA DE FORMA E DETALHES NIVEL 00

RESPONSÁVEL TÉCNICO PELO PROJETO:
BRUNO ALLENCASTRO DE PAULA AUGUSTO
ENG. CIVIL - CREA: 5063002493-SP
ART nº 2620250745565

FOLHA Nº.:
02/04