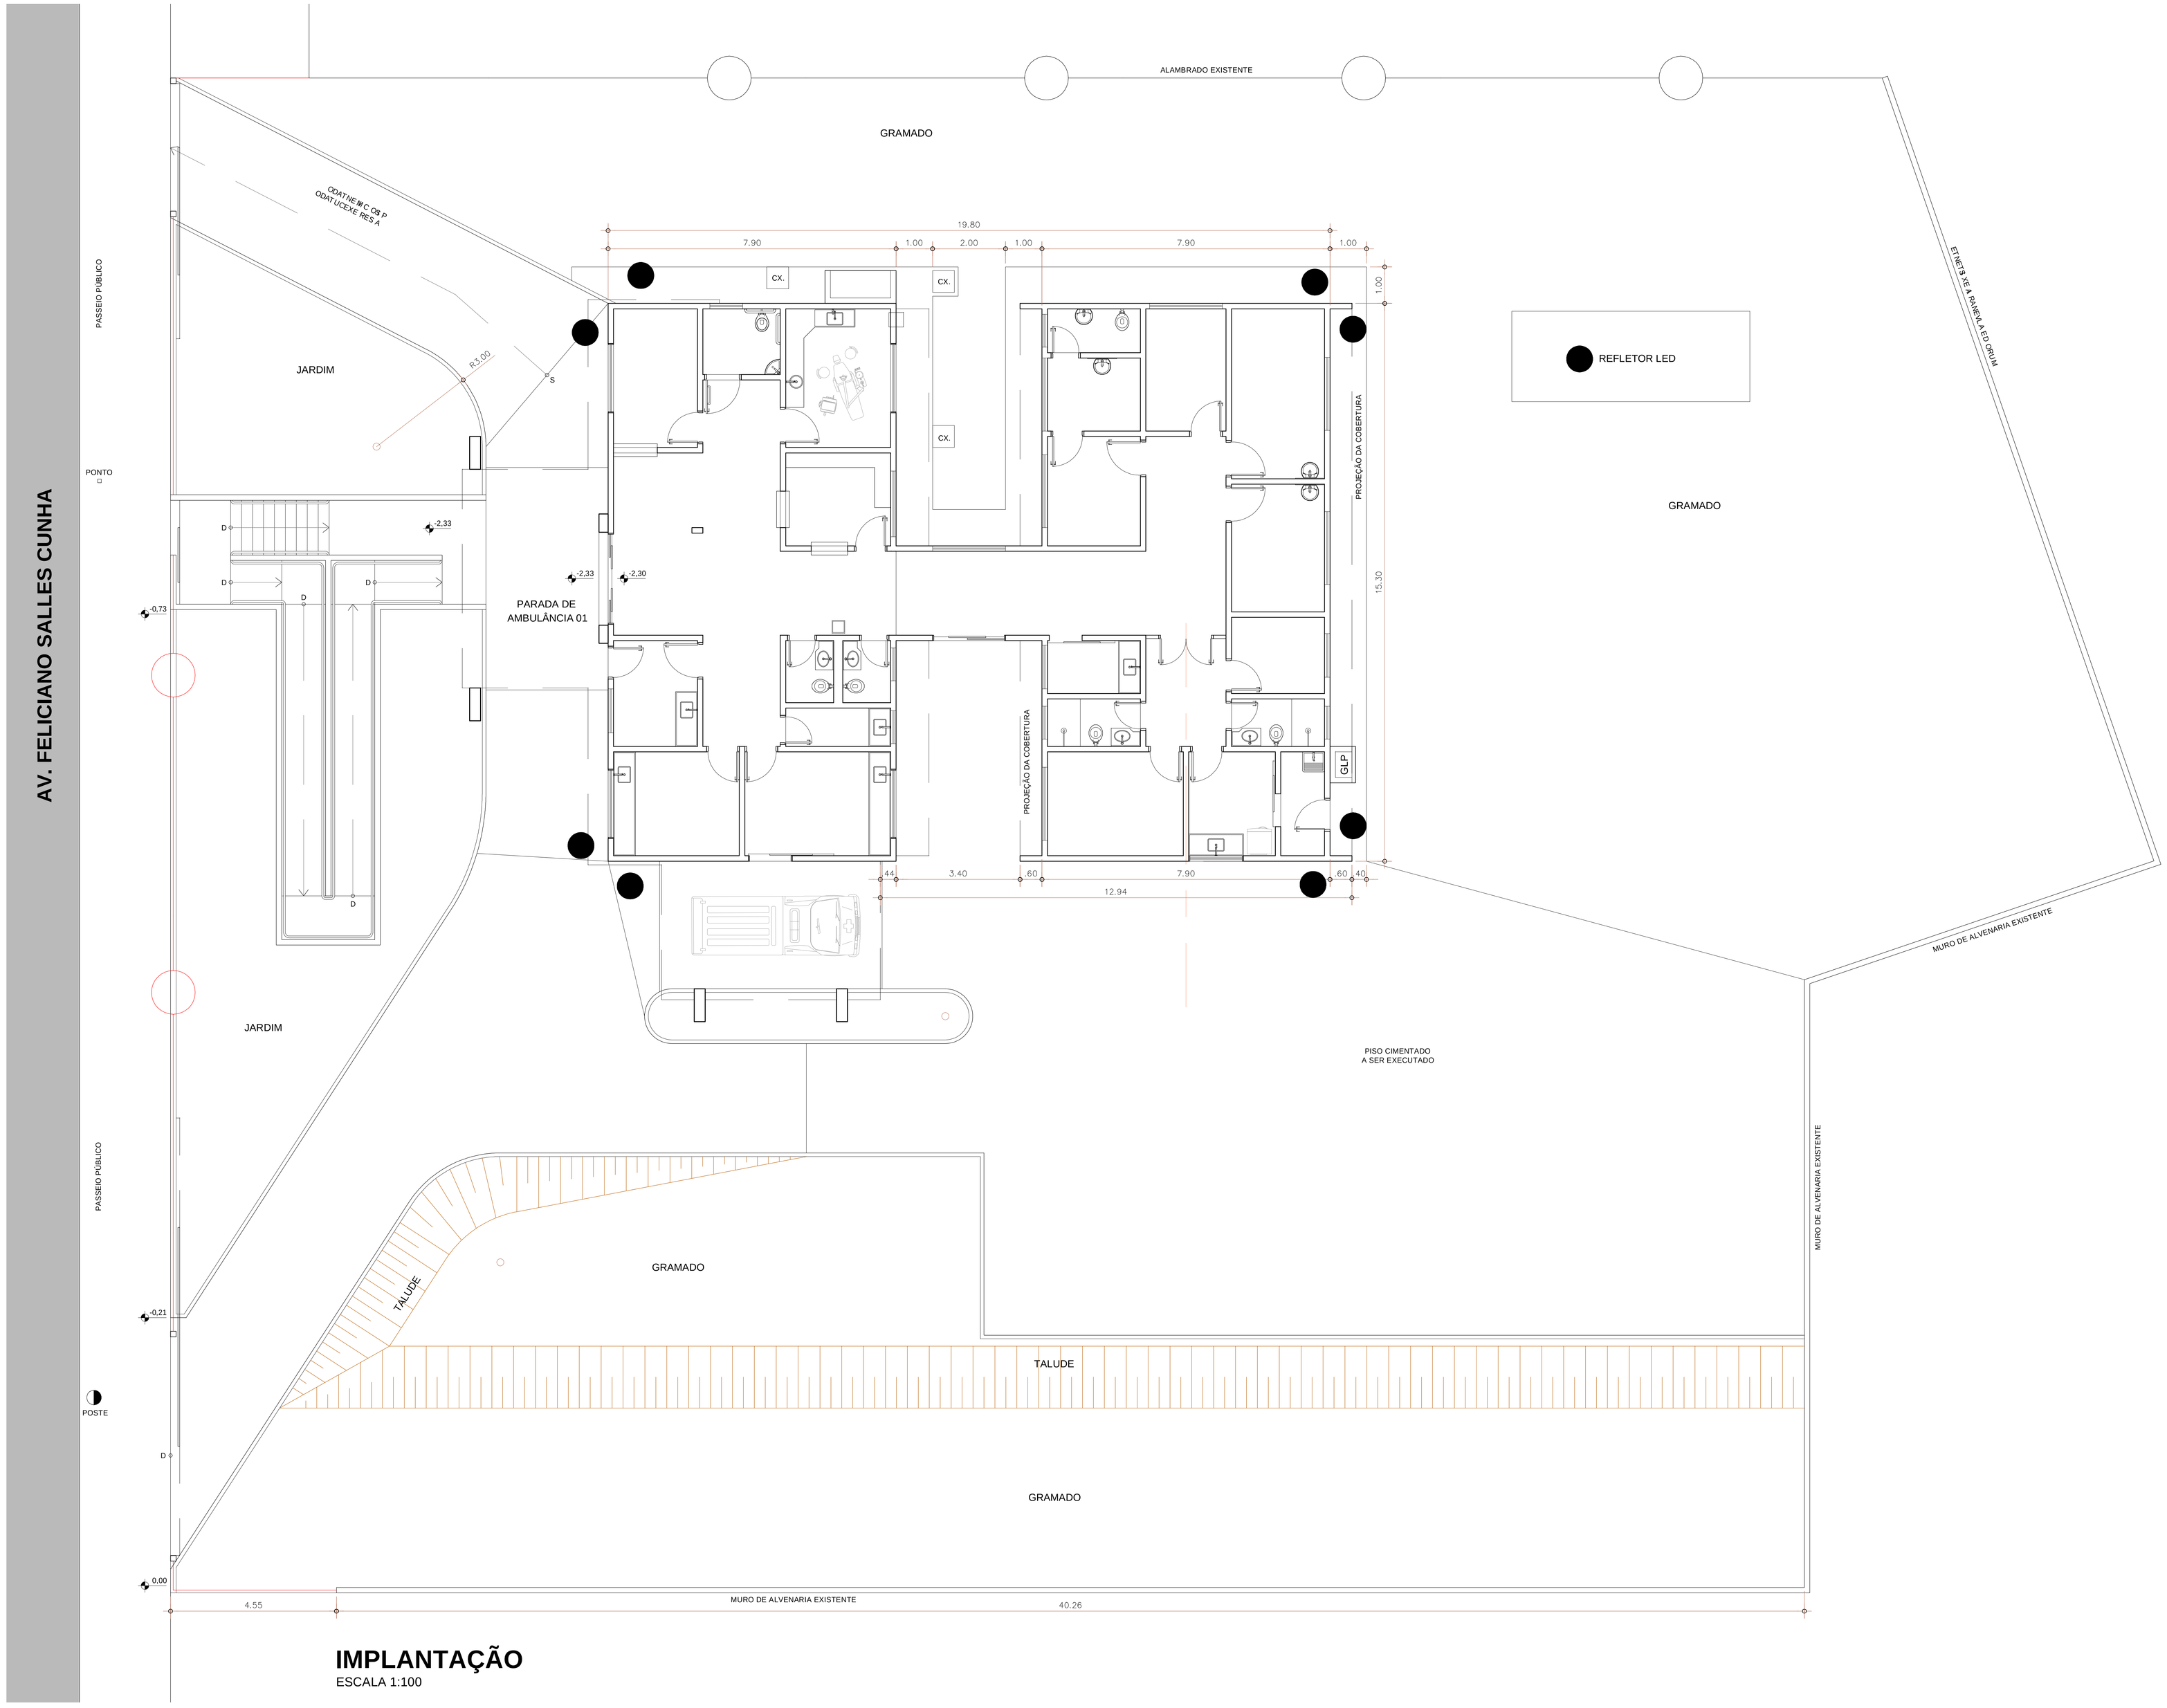

IMPLANTAÇÃO

ESCALA 1:100