


CORTE A-A (MÓDULO 02)

Esc. 1:25


Carnerias simples

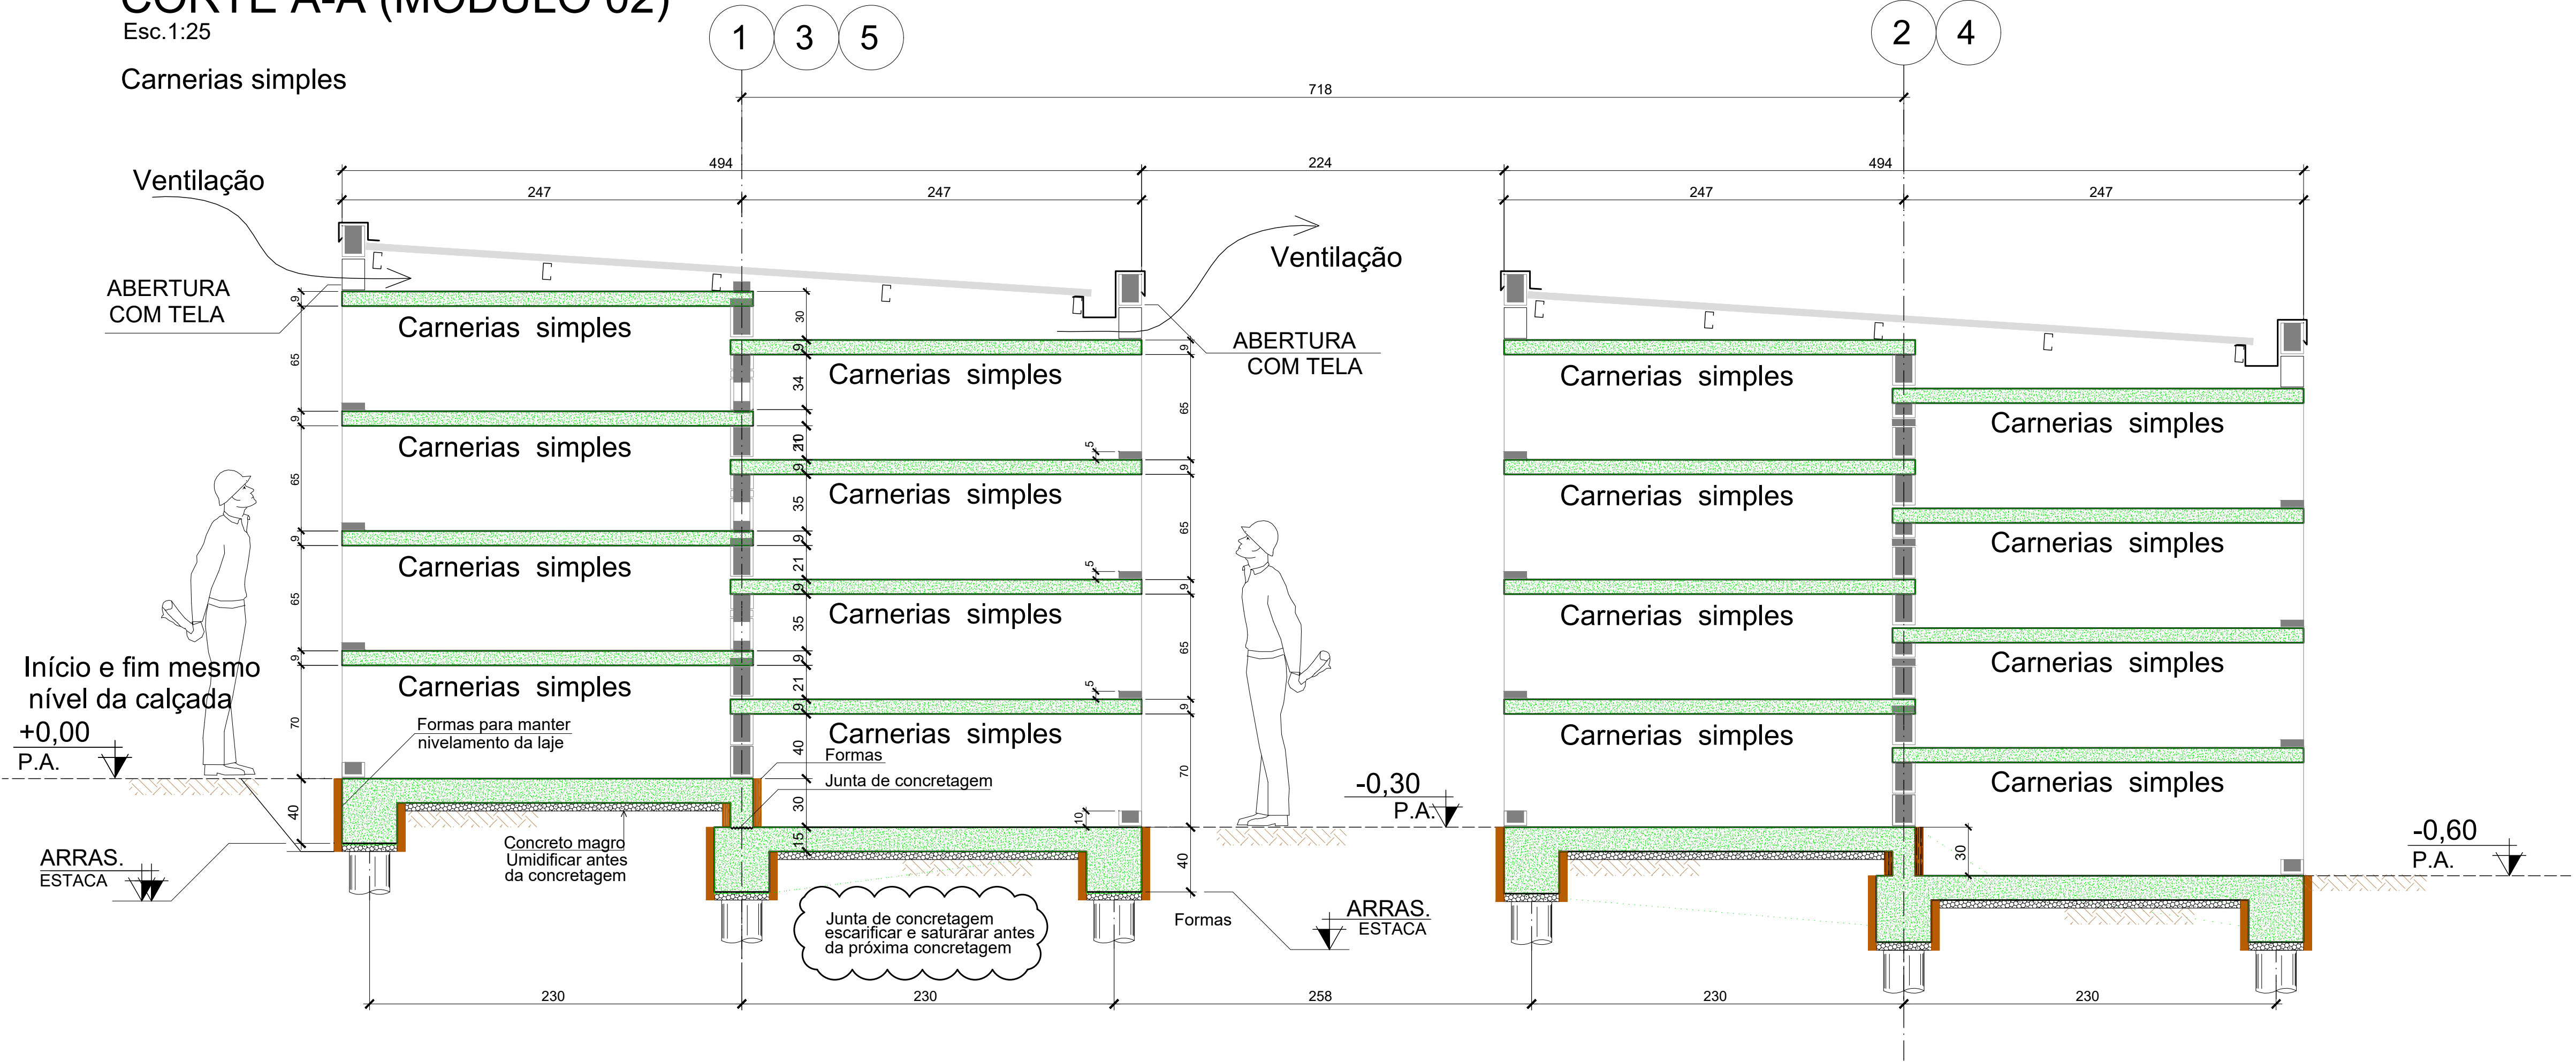


CORTE B-B (MÓDULO 01)

Esc. 1:25

Carnerias especial e simples

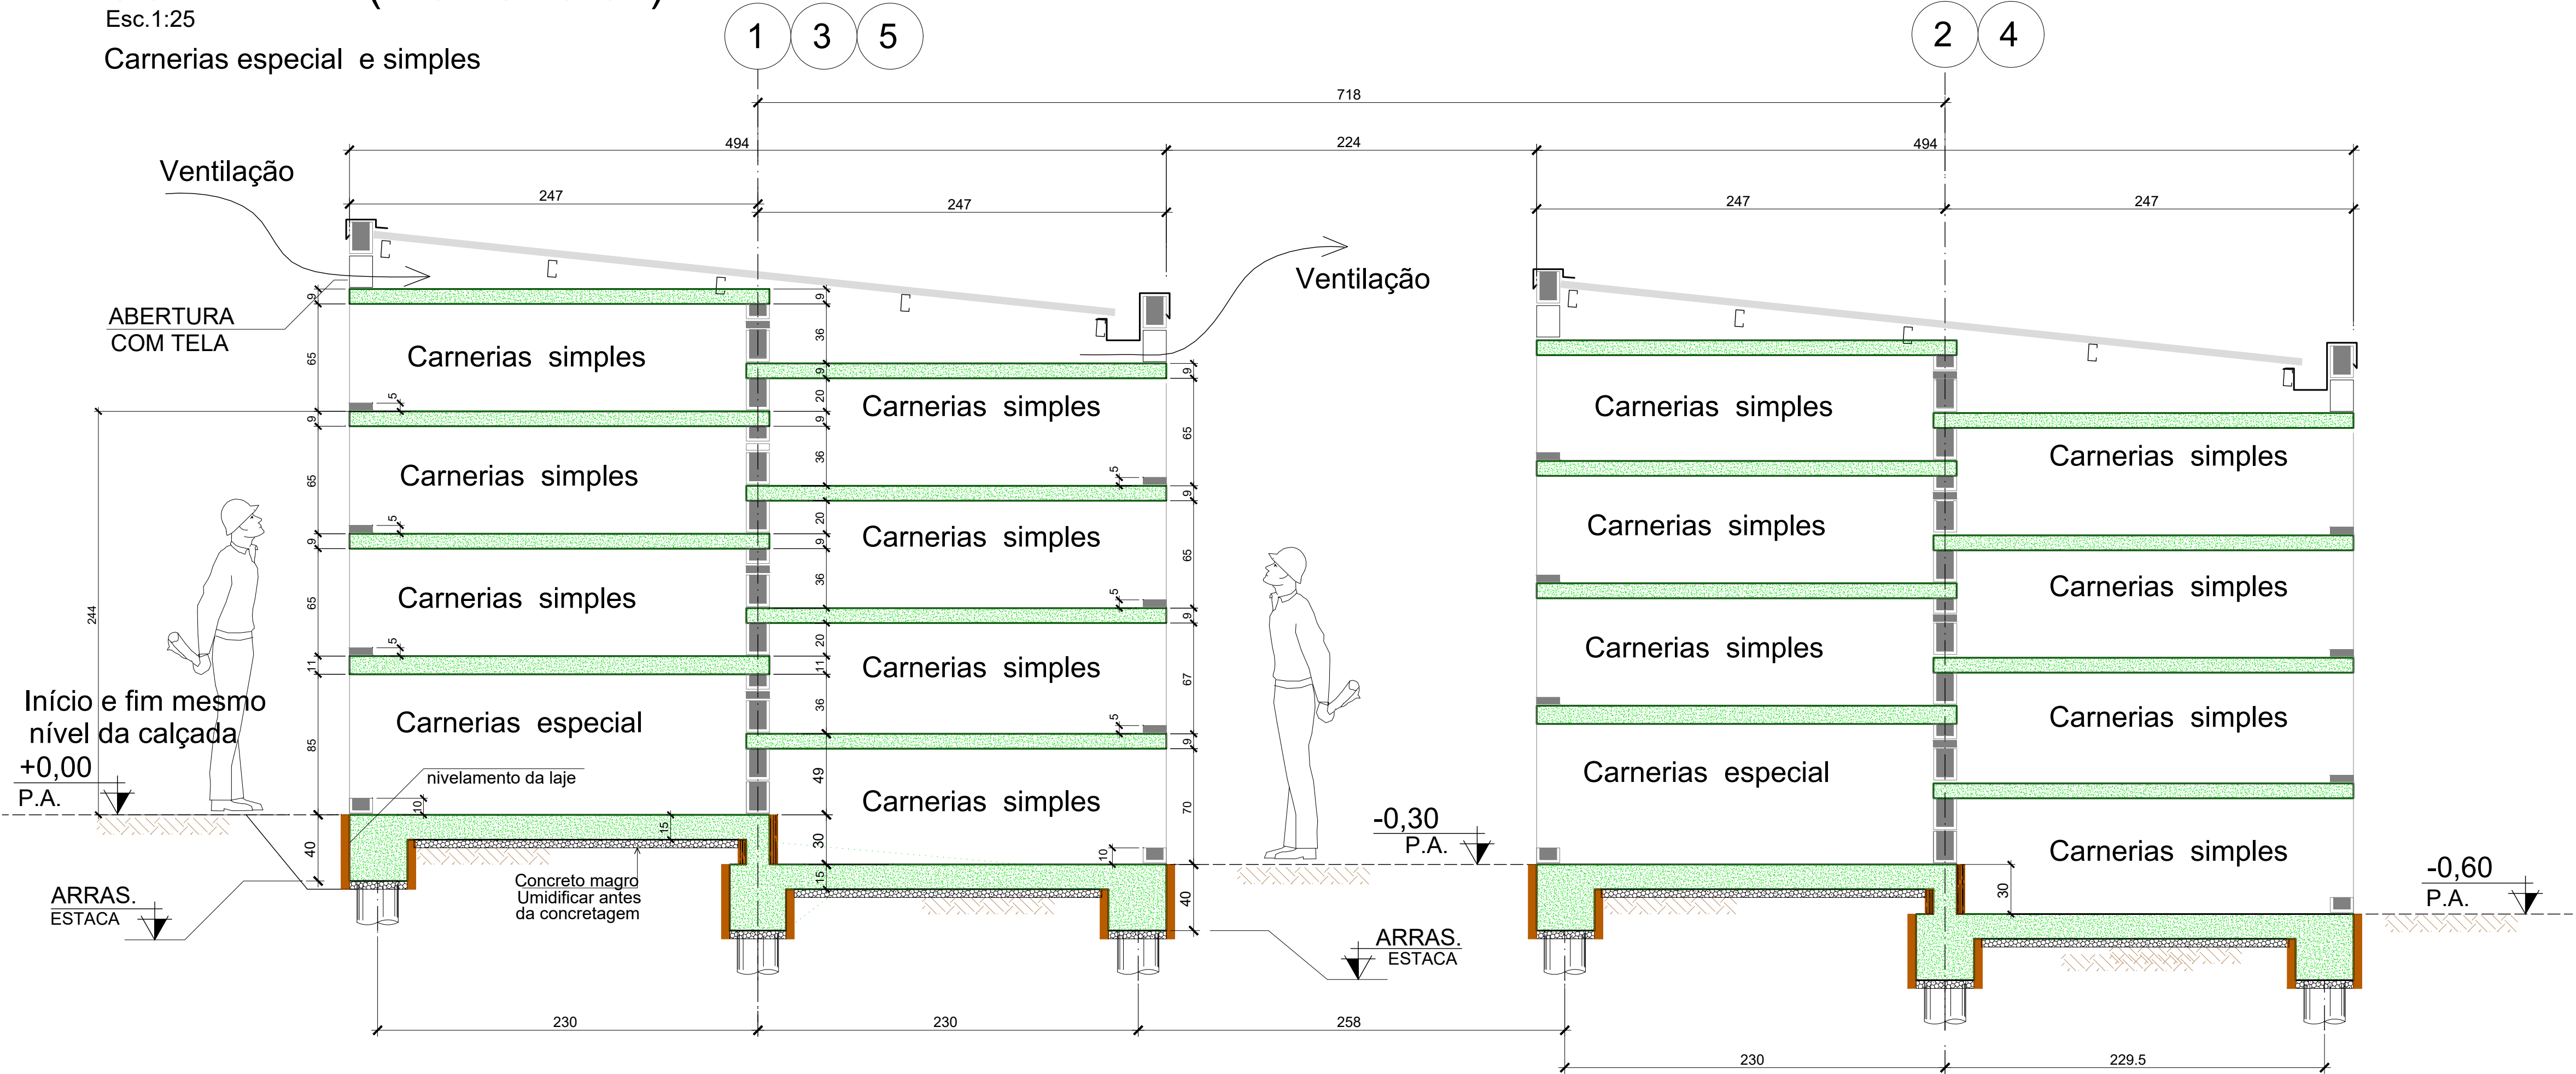

		PREFEITURA MUNICIPAL DE SÃO JOSÉ DO RIO PRETO			
		PREFEITO FÁBIO ROGERIO CANDIDO SECRETARIA DE ADMINISTRAÇÃO			
TÍTULO: CONSTRUÇÃO DE 1930 GAVETAS QUADRA 4 CEMITÉRIO SÃO JOÃO BATISTA		LOCAL: CEMITÉRIO SÃO JOÃO BATISTA - JD. HERCULANO, SÃO JOSÉ DO RIO PRETO - SP			
		ESCALA: INDICADA	DESENHO: STENGpro	DATA: DEZ/ 2025	PROJETO: EST.
ASSUNTO: ESTRUTURA - CORTE A-A , B-B				EST.	
SECRETARIA FREDERICO DUARTE					
DESENVOLVIMENTO DO PROJETO:  projetos estruturais		SÃO JOSÉ DO RIO PRETO - SP Rua XV de Novembro, 3171, 17º Andar Centro Edifício Metropolitan Center Fone: +55 (17) 3233 9920 E-mail: steng@steng.com.br Site: www.steng.com.br		FOLHA Nº : 08/19	