


CORTE C-C (MÓDULO 01)

Esc. 1:25


Carnerias especial e simples

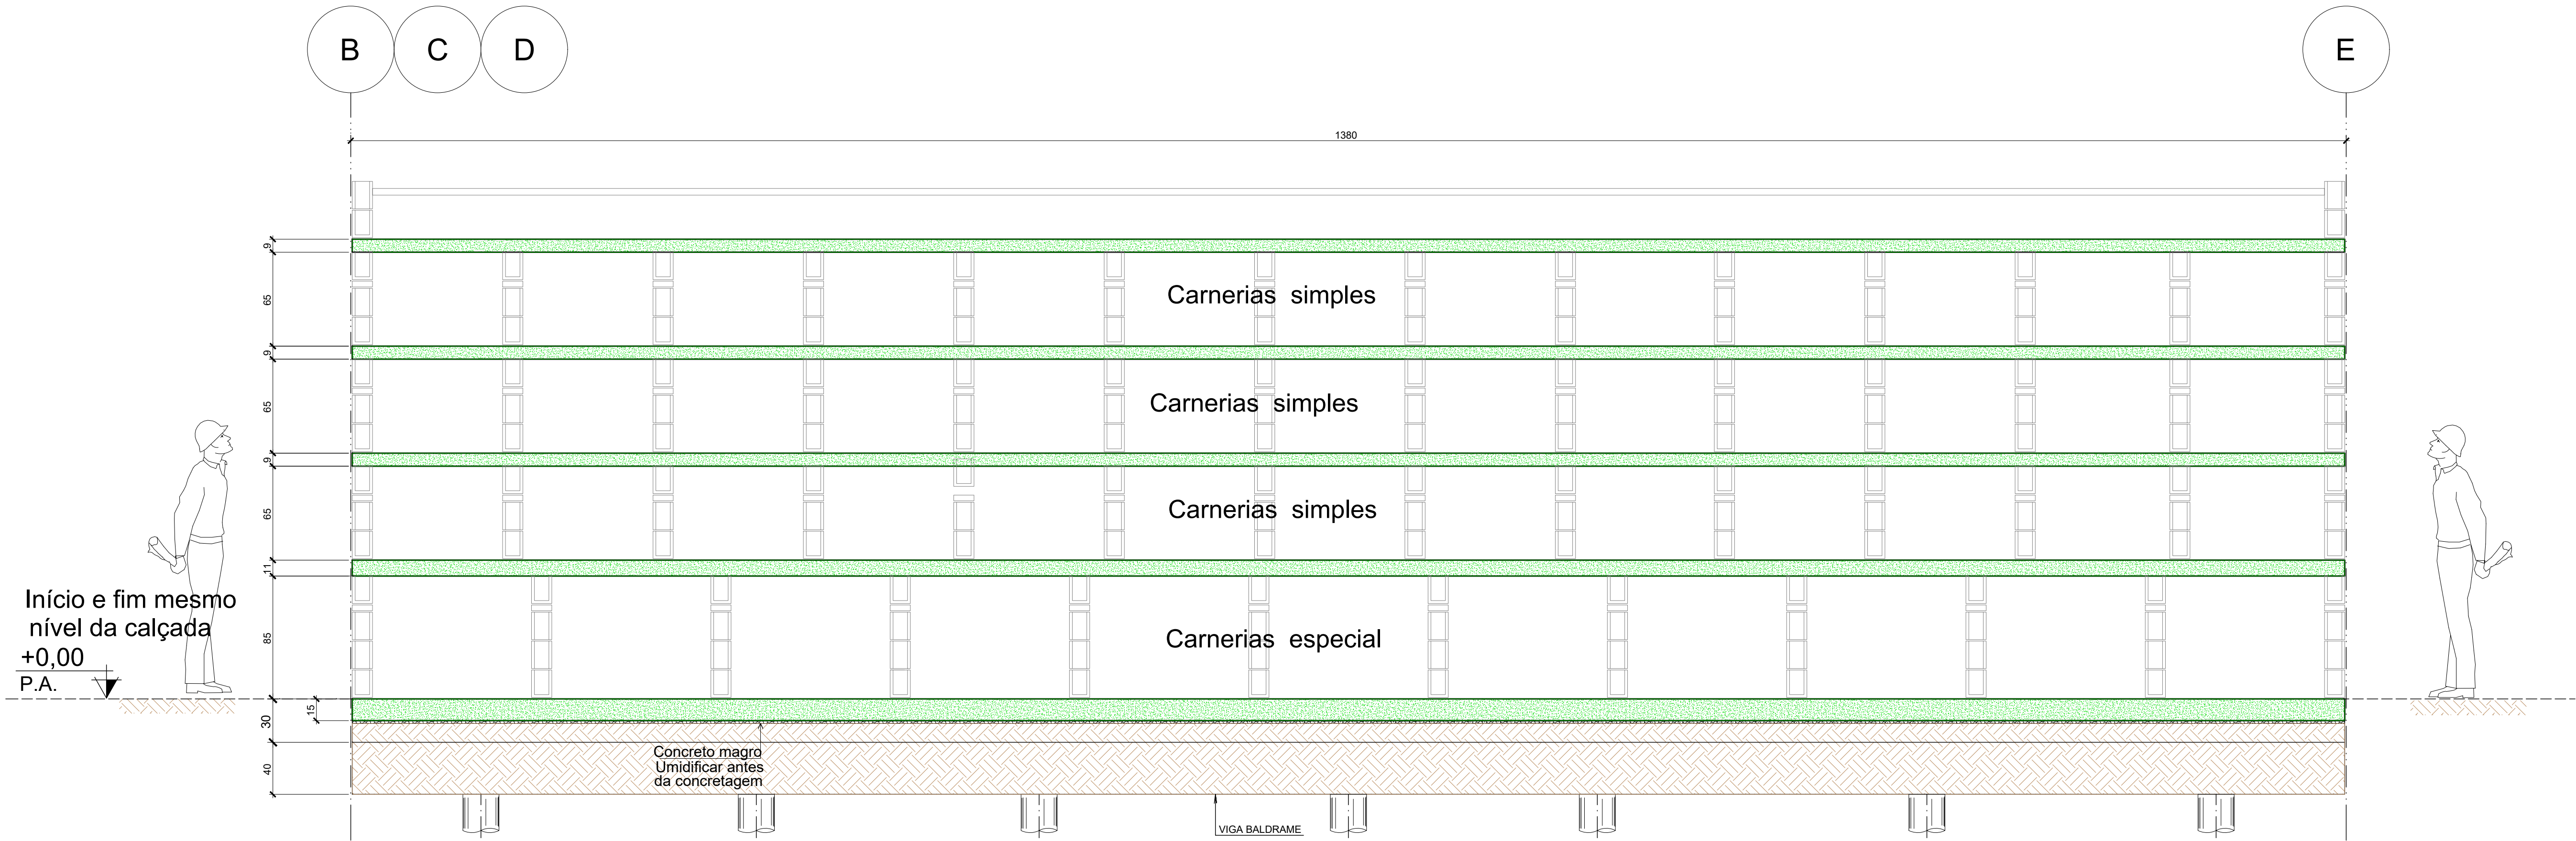



CORTE C-C (MÓDULO 02)

Esc. 1:25

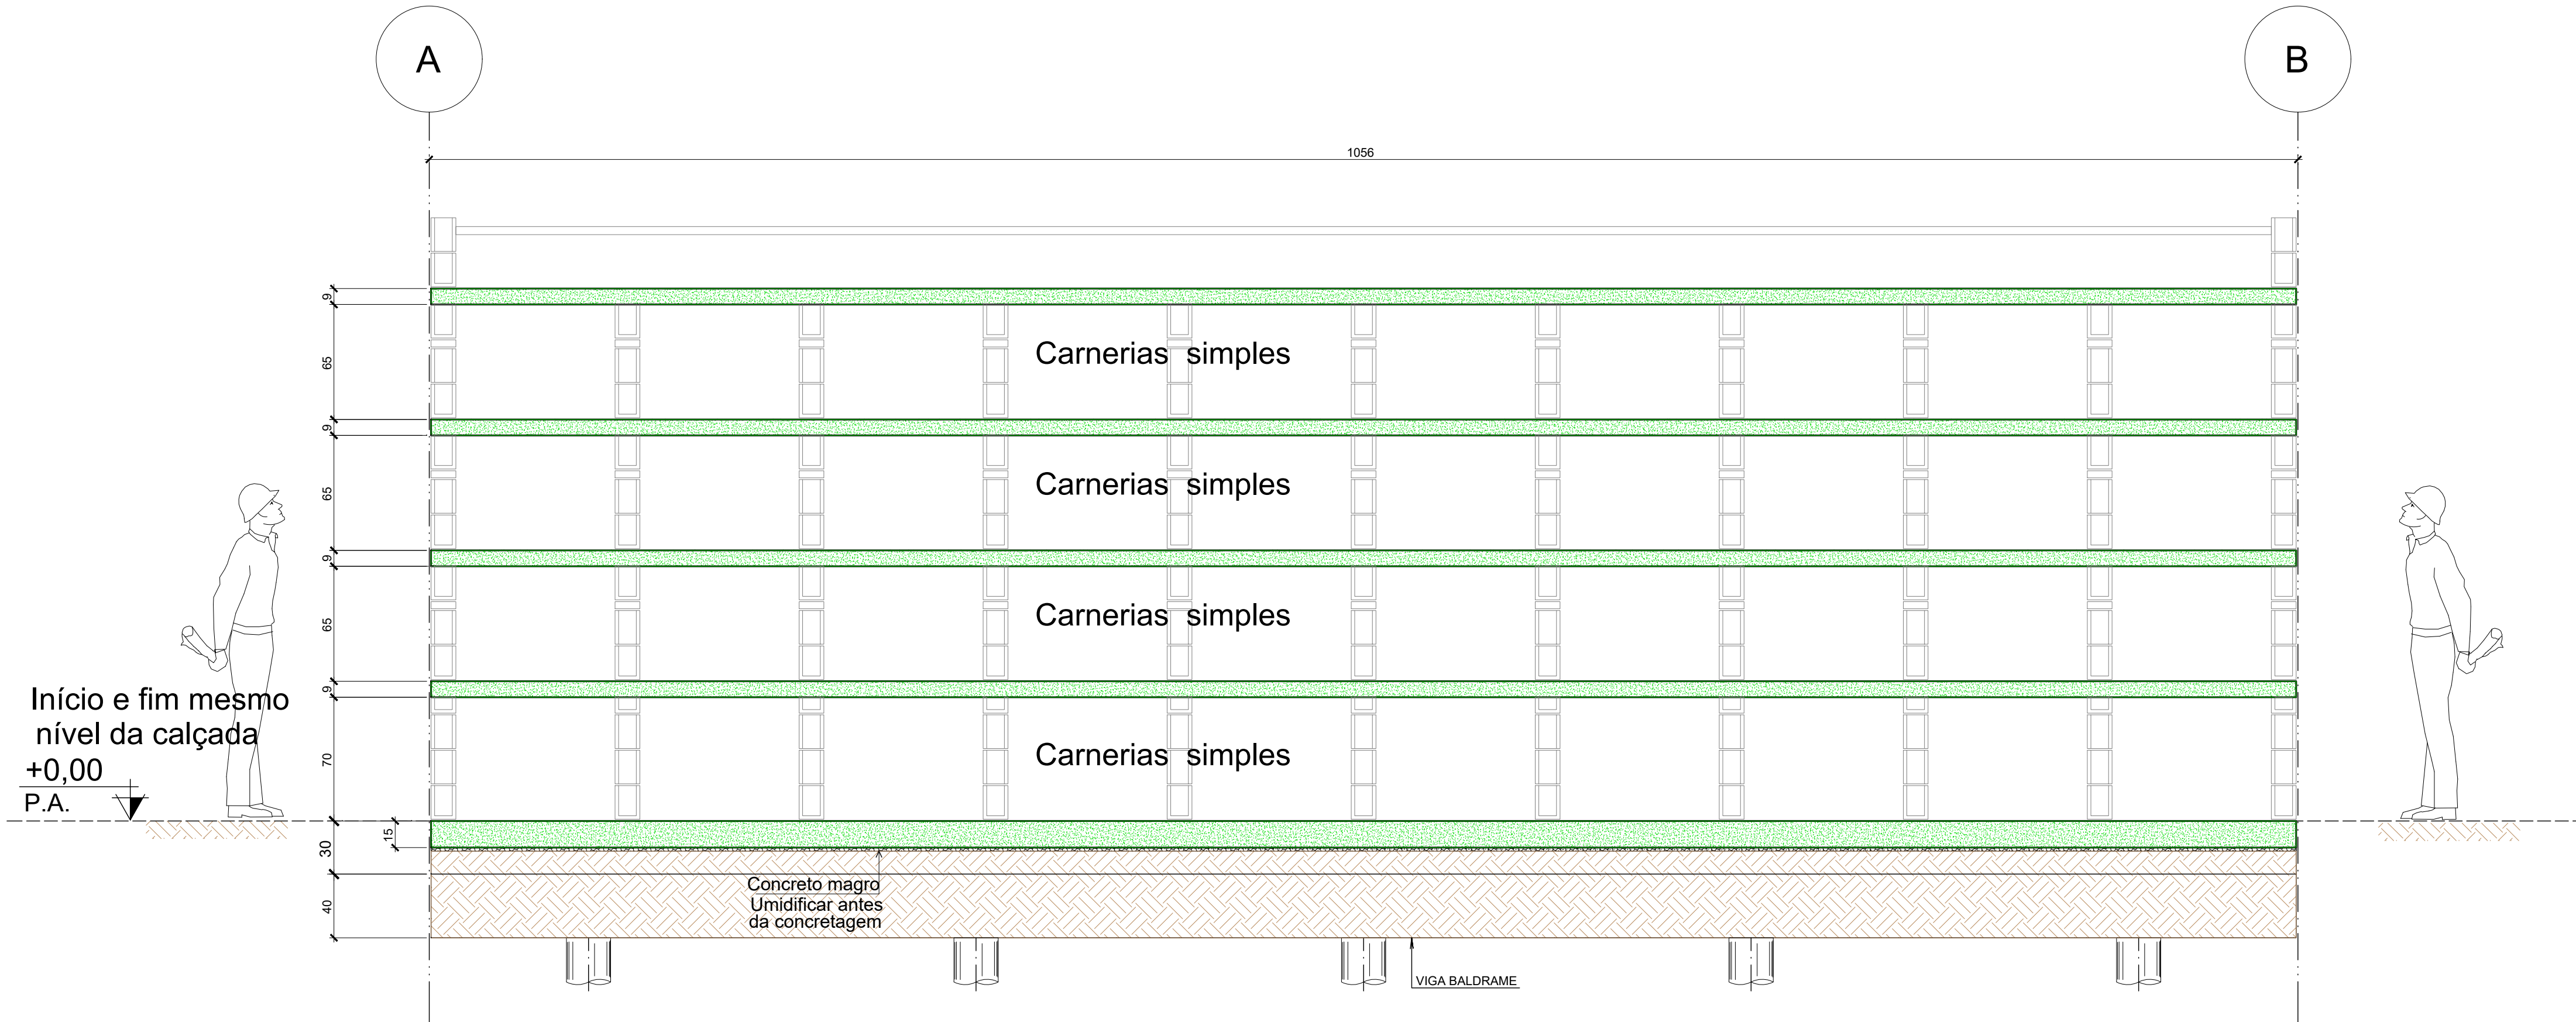Carnerias simples



| | | | |
|--|----------------------|--|------------------|
|  | | PREFEITURA MUNICIPAL DE SÃO JOSÉ DO RIO PRETO | |
| | | PREFEITO FÁBIO ROGERIO CANDIDO SECRETARIA DE ADMINISTRAÇÃO | |
| TÍTULO: CONSTRUÇÃO DE DE 1930 GAVETAS QUADRA 4 CEMITÉRIO SÃO JOÃO BATISTA | | LOCAL: CEMITÉRIO SÃO JOÃO BATISTA - JD. HERCULANO, SÃO JOSÉ DO RIO PRETO - SP | |
| ESCALA: INDICADA | DESENHO: STENGpro | DATA: DEZ/ 2025 | PROJETO: EST. |
| ASSUNTO: ESTRUTURA - CORTE C-C | | | |
| SECRETÁRIO FREDERICO DUARTE | | | |
| DESENVOLVIMENTO DO PROJETO:  projetos estruturais | | SÃO JOSÉ DO RIO PRETO - SP Rua XV de Novembro, 3171, 17º Andar Centro Edifício Metropolitan Center Fone: +55 (17) 3233 9920 E-mail: steng@steng.com.br Site: www.steng.com.br | |
| | | FOLHA Nº : 09/19 | |