
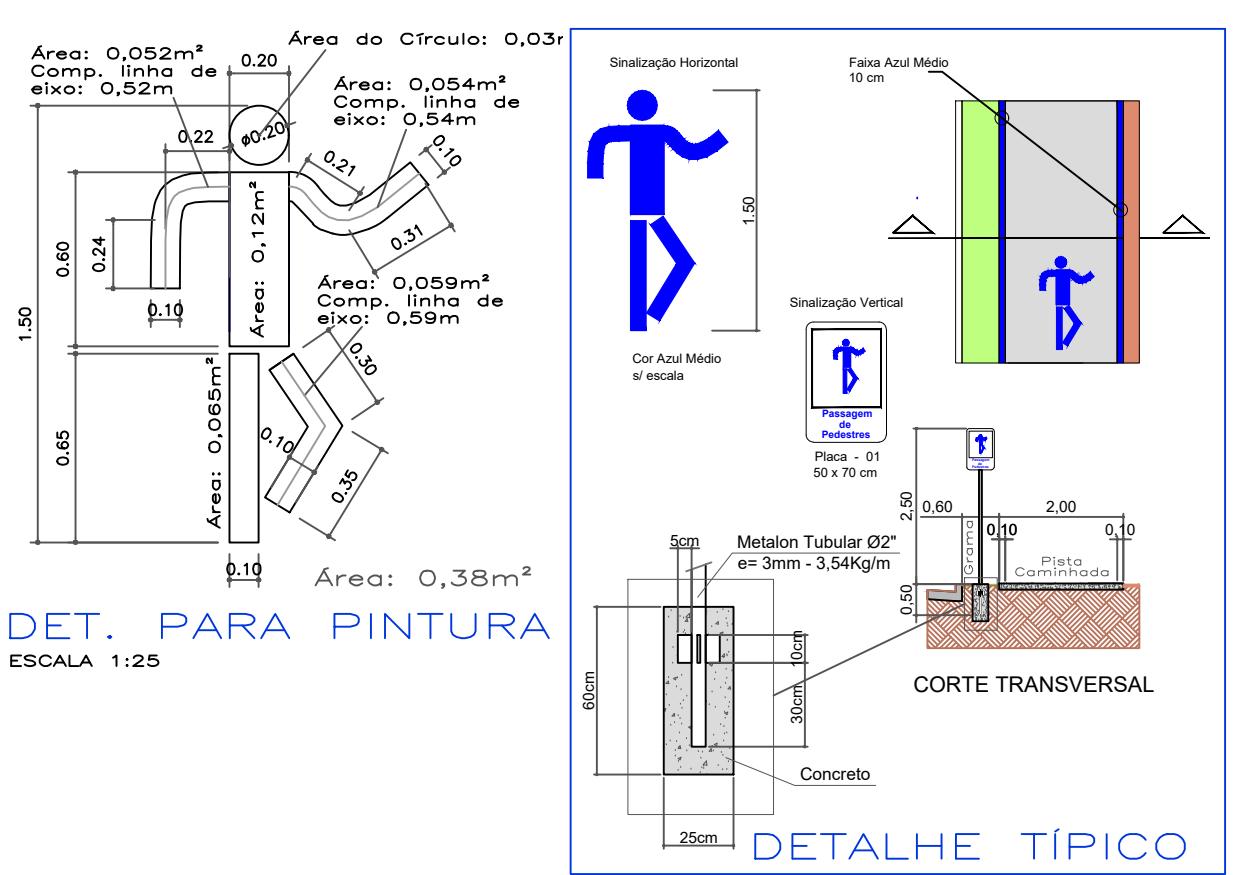
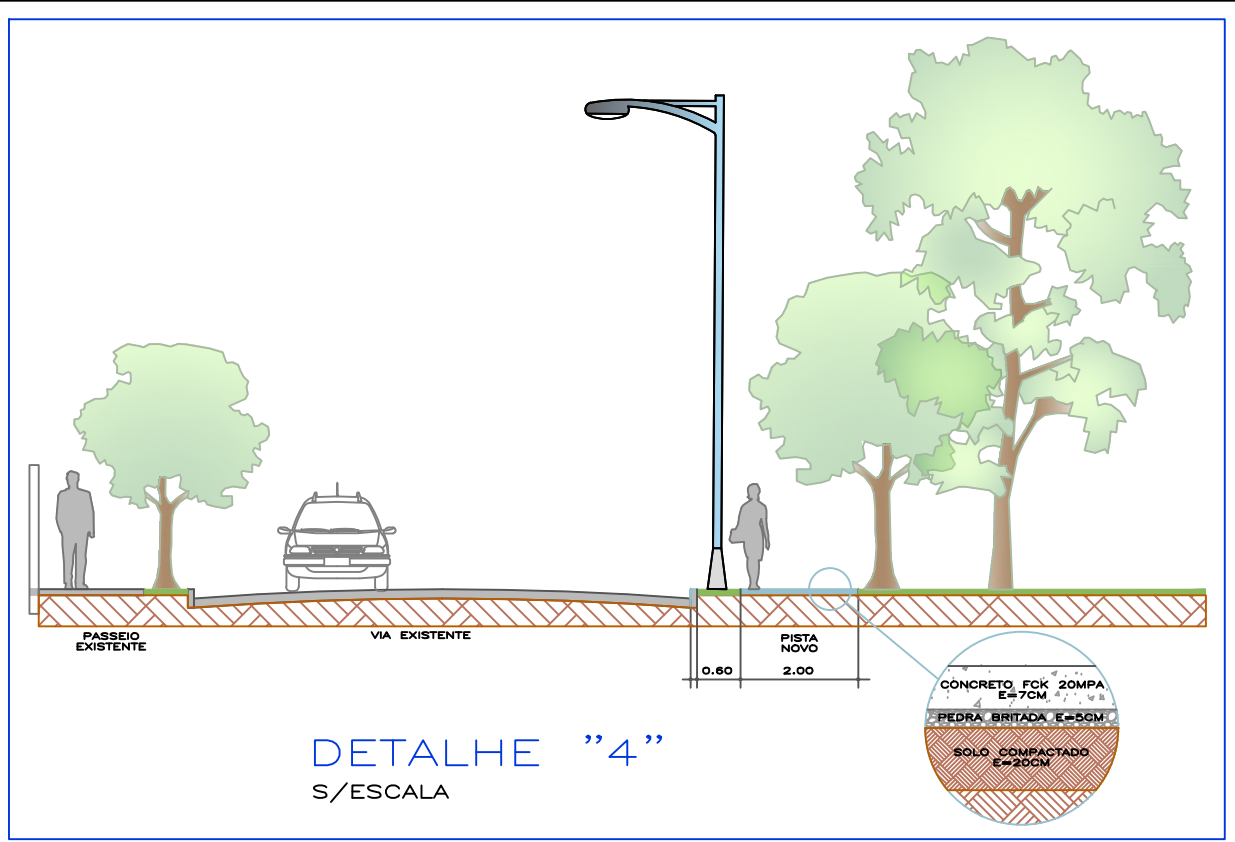
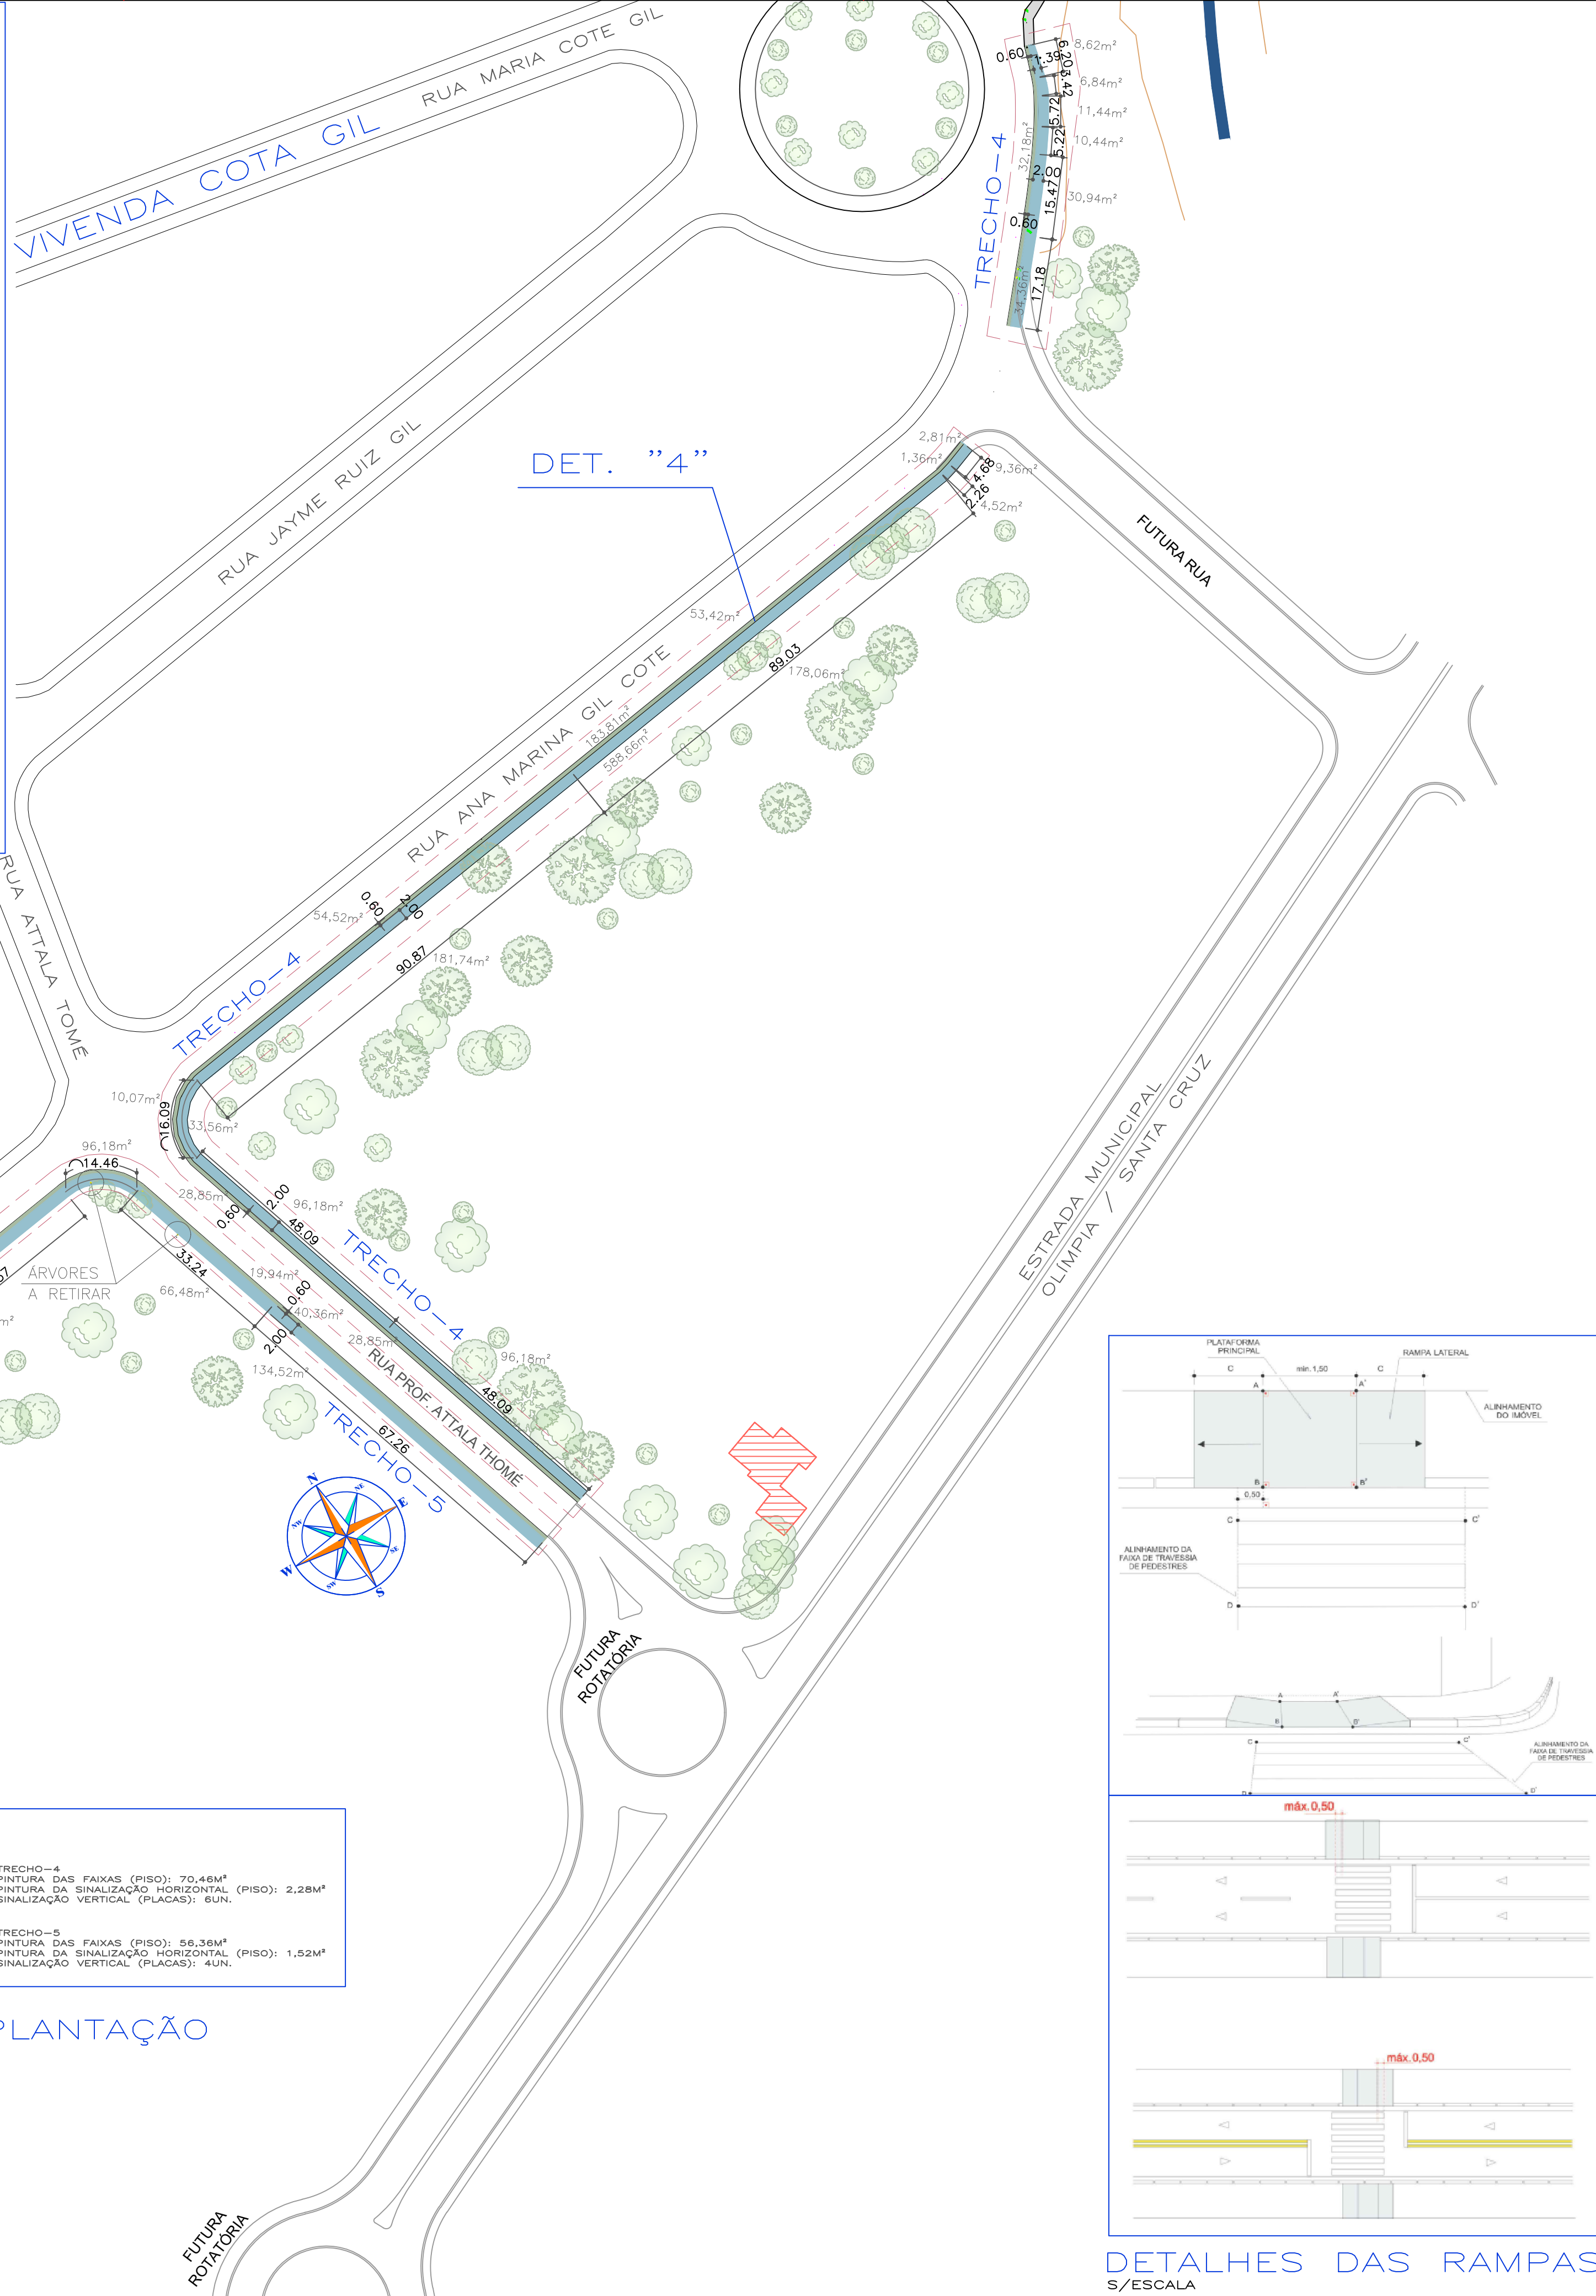


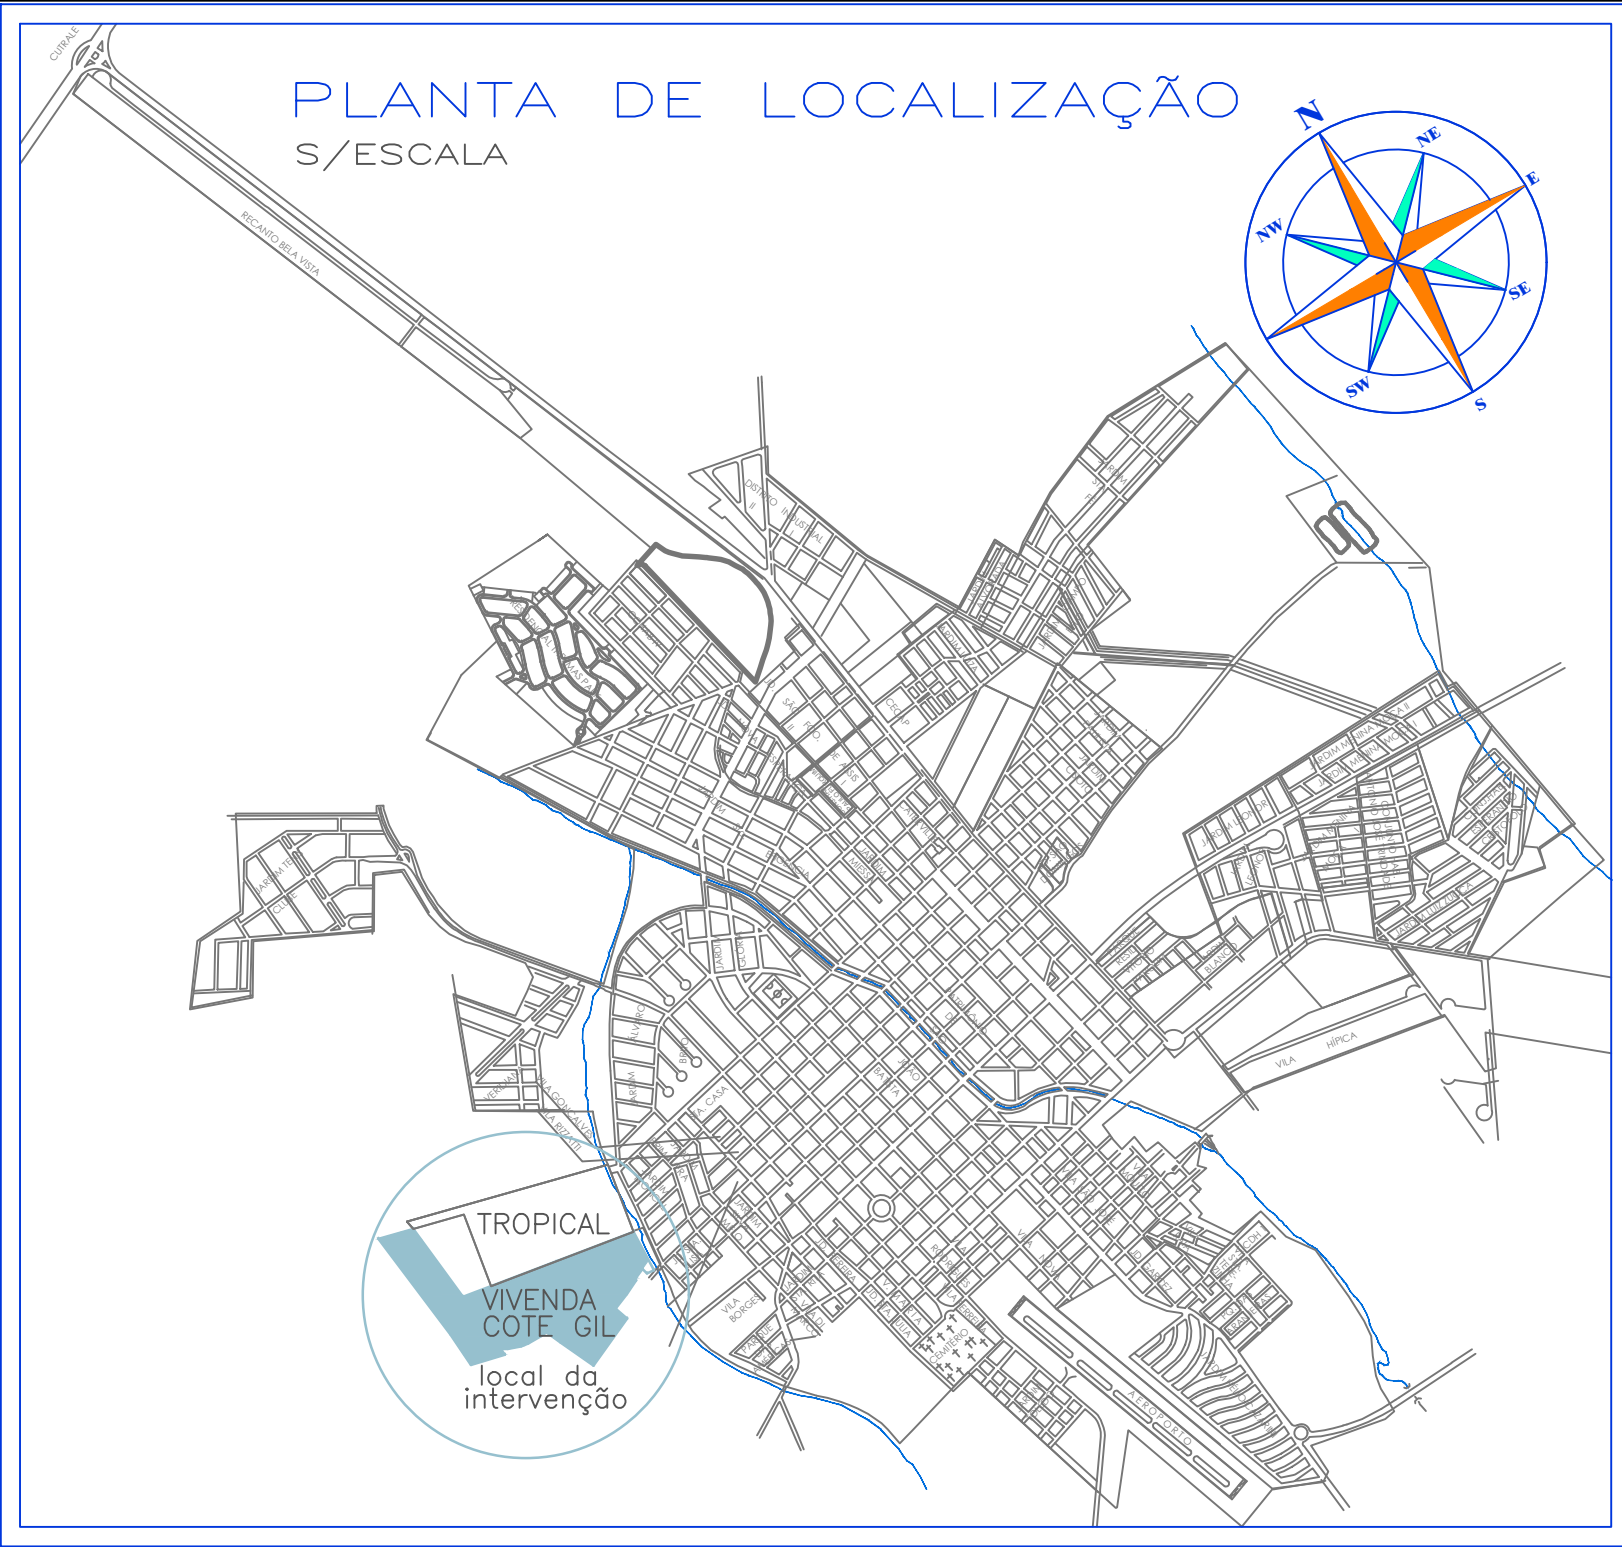

00	17/11/23	EMISSÃO INICIAL
REVISÃO	DATA	DESCRIÇÃO
NOTAS:		
- MEDIDAS E NÍVEIS EM METROS;		
- VERIFICAR DETALHES CONSTRUTIVOS PERTINENTES;		
- TRABALHE ESTE DESENHO COM DESENHO FOLHA 01/02;		
- EM CASO DE CONFLITO DE INFORMAÇÕES ENTRE O PROJETO GRÁFICO E O MEMORIAL DESCRITIVO, DEVERÁ SER INFORMADO À ADMINISTRAÇÃO PARA DIRIMIR AS DÚVIDAS;		
- ALTERAÇÕES NESTE PROJETO SOMENTE COM AUTORIZAÇÃO EXPRESSA		
REFERÊNCIAS:		
- PLANILHA DE QUANTITATIVOS;		
- MEMORIAL DESCRITIVO E ESPECIFICAÇÕES TÉCNICAS		

PREFEITURA ESTÂNCIA TURÍSTICA DE OLÍMPIA	
OBJETO	IMPLANTAÇÃO DE PISTA DE CAMINHADA NOS BAIRROS TROPICAL II E VIVENDA COTE E GIL
PROPRIETÁRIO	Prefeitura Municipal da Estância Turística de Olinda - SP
ENCOMENDADO	Vivenda Cota Gil
MUNICÍPIO	Olinda - SP
ADMINISTRADOR	
FERNANDO AUGUSTO CUNHA PREFEITO MUNICIPAL	PROJETO APROVADO
SÉRGIO O. S. CARVALHO ARQUITETO URBANISTA	CAUSP A0621-2 RRT 1375/546
VERA LÚCIA FERREIRA DA SILVA AUX. TÉCNICA DE PROJETOS E ORÇAMENTOS	
DESENHOS	VERA L. SILVA
ARQUITETURA	
ETAPA PROJETO EXECUTIVO	
TÍTULOS IMPLANTAÇÃO DE PISTA DE CAMINHADA PLANTA GERAL	
OBSERVAÇÕES	Latitude:
Longitude:	DATA NOV/2023
ESCALA 1:750	REVISÃO 00
CÓDIGO	
ARQ - 02/02	
SETOR DE PROJETOS SECRETARIA DE OBRAS, ENGENHARIA E INFRAESTRUTURA	
PRAÇA JOÃO FORTI, 180 CEP: 15400-000	FONE: (17) 3279-2727 O. L. M. P. I. A. S. P.