

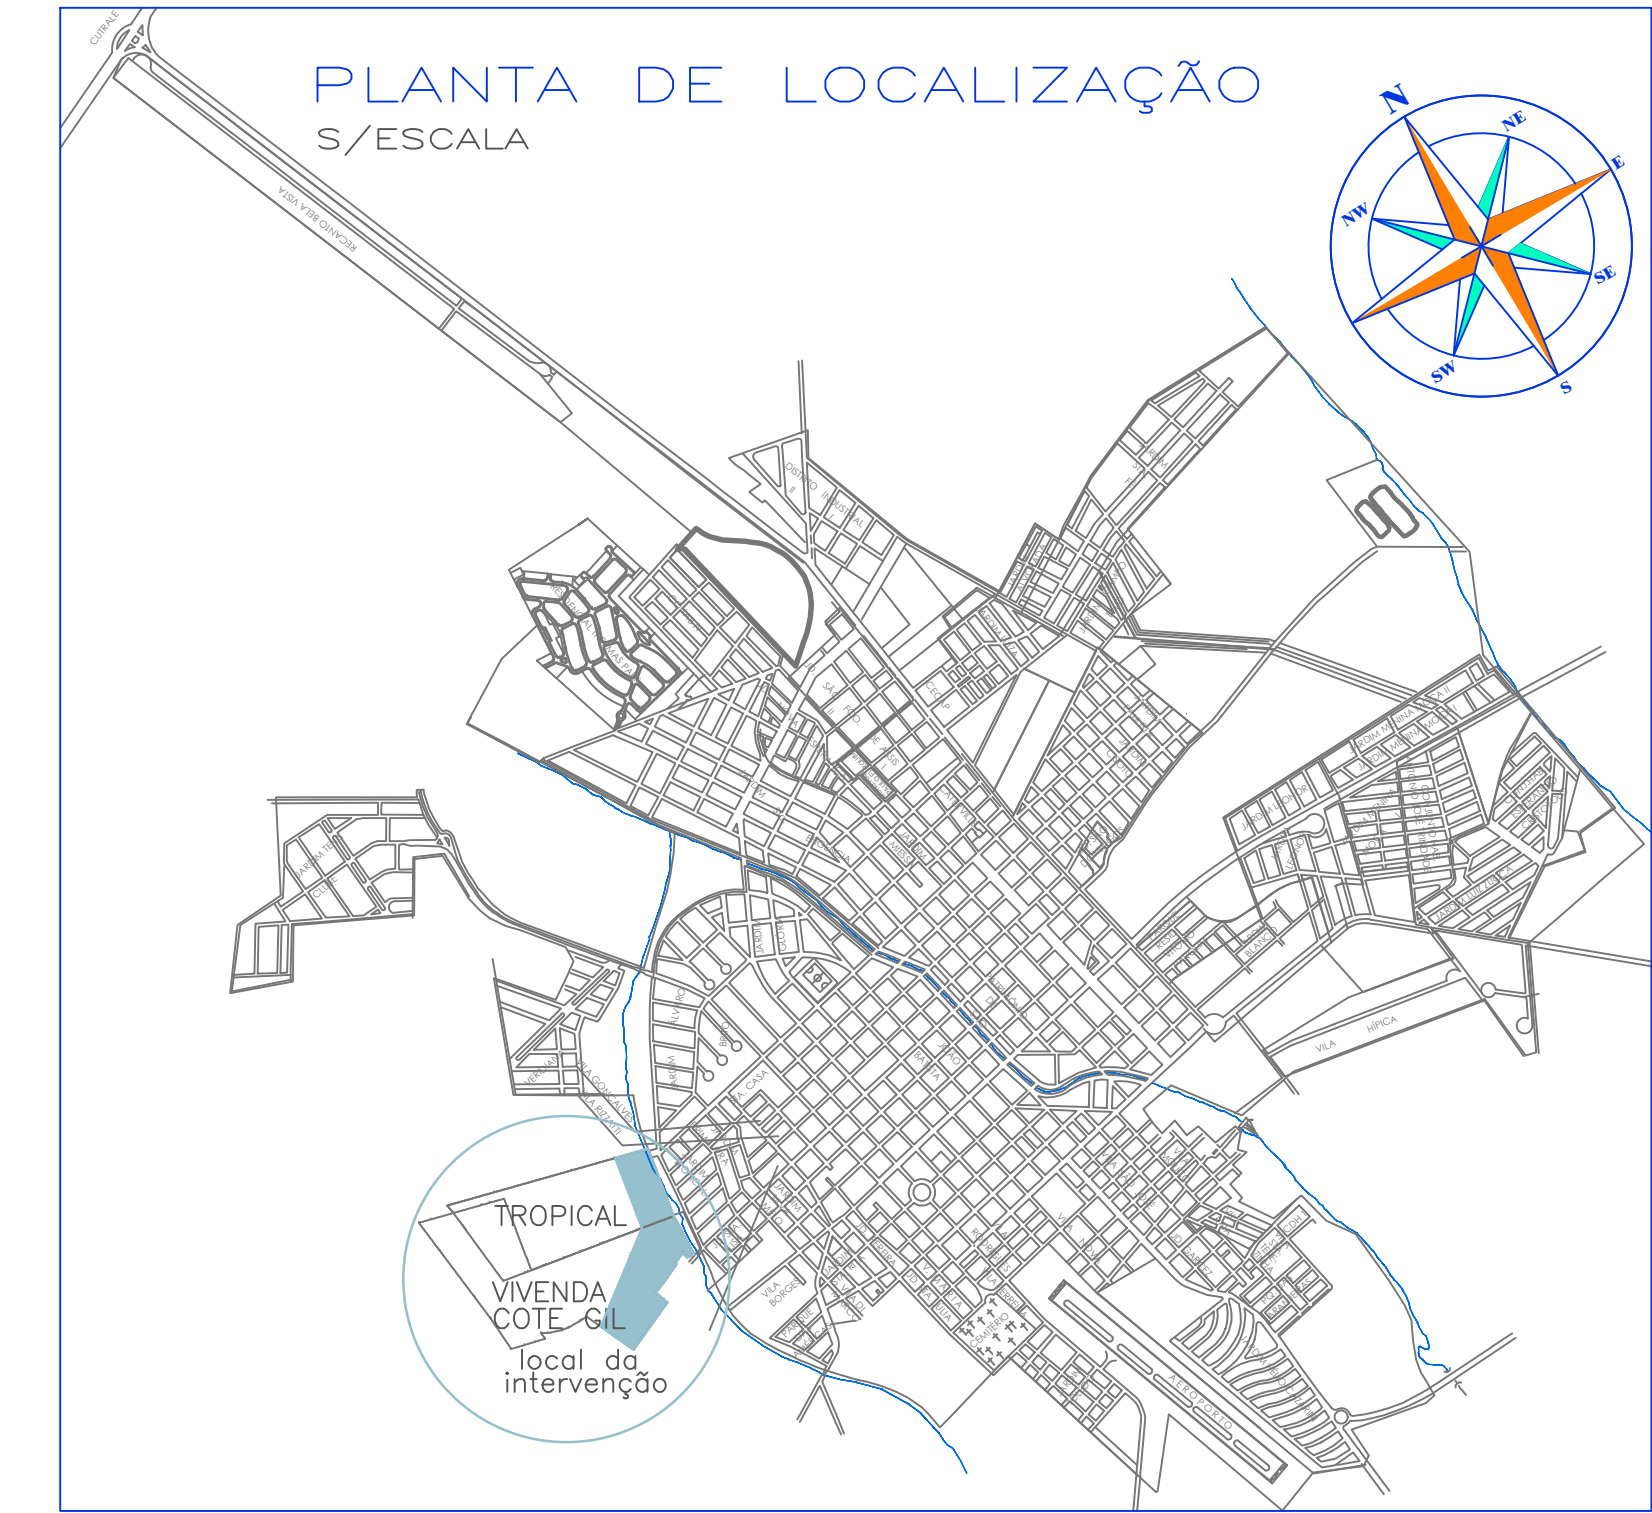
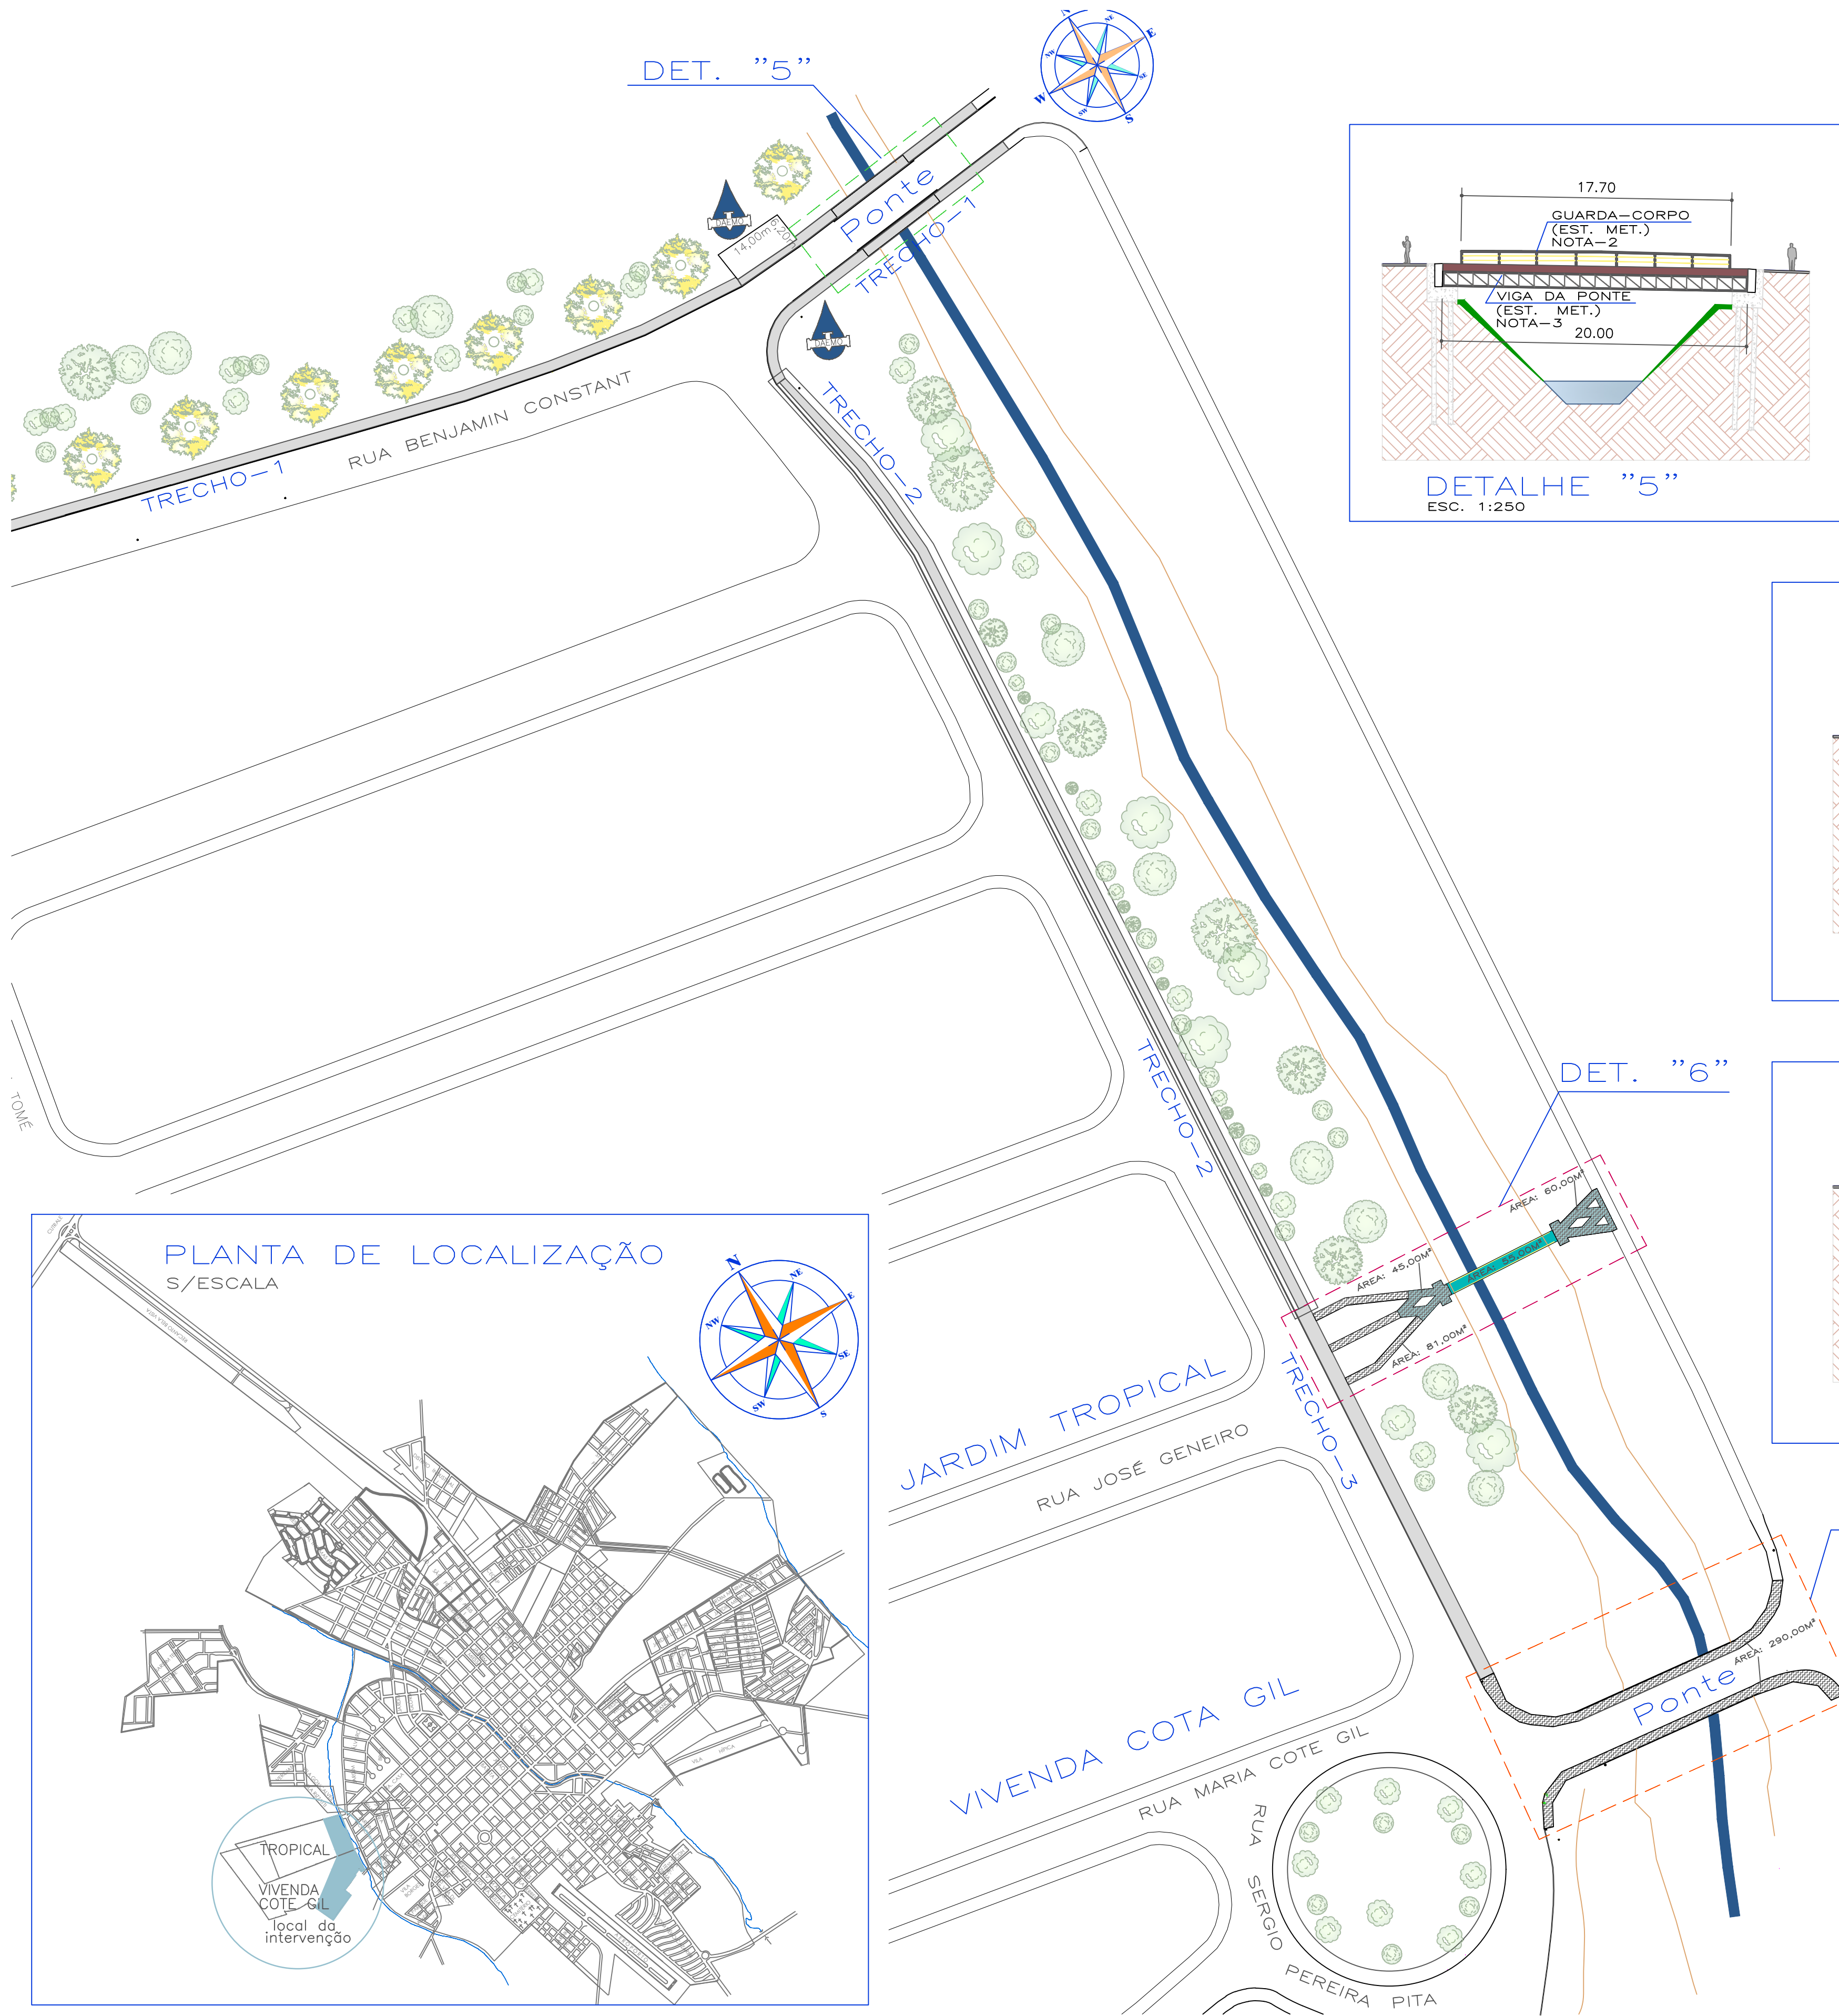
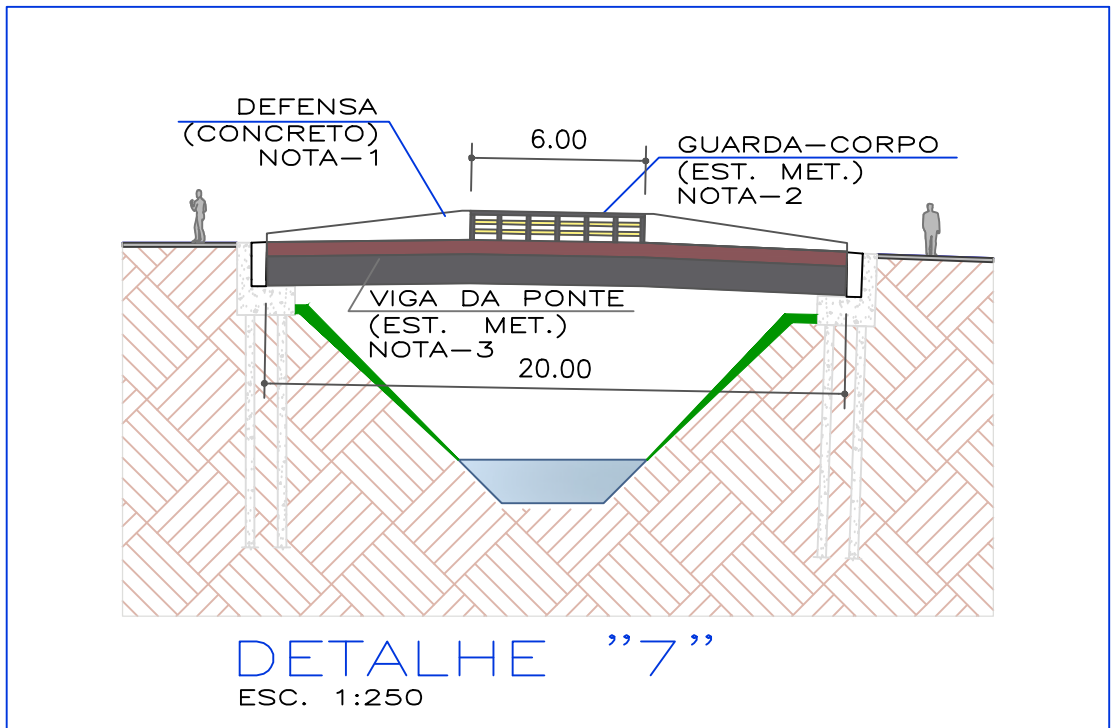


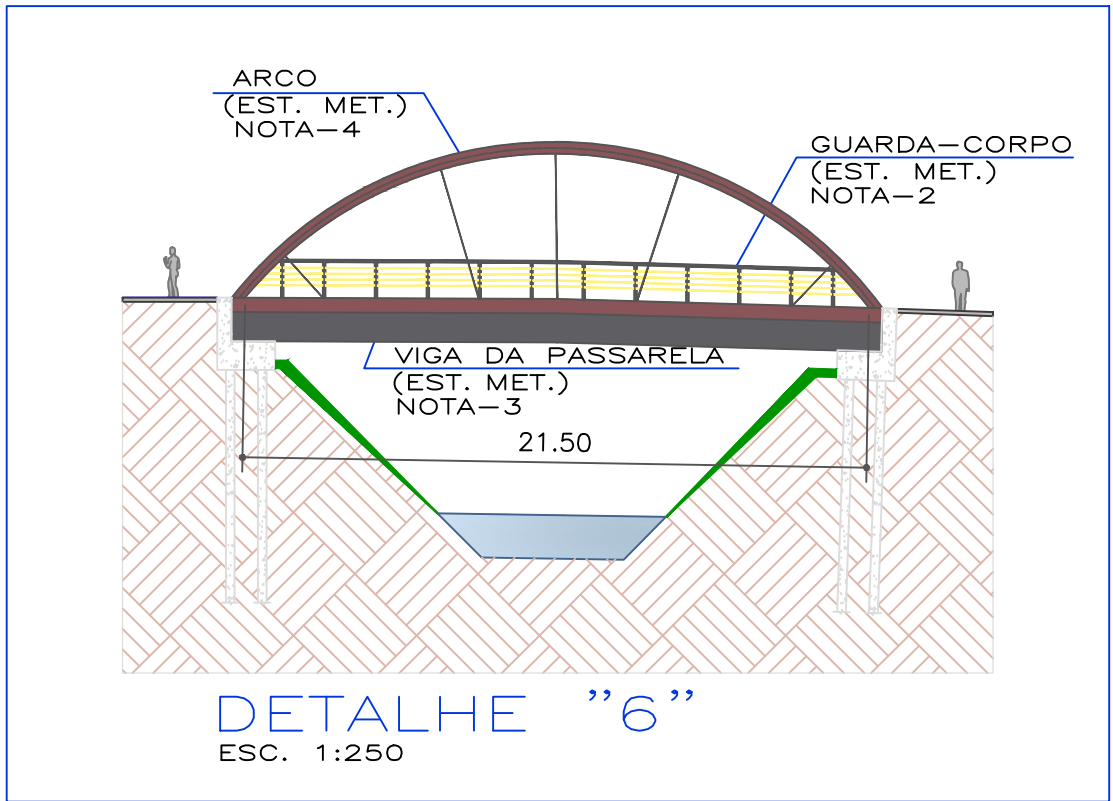

PLANTA DE IMPLANTAÇÃO  
ESCALA 1:750

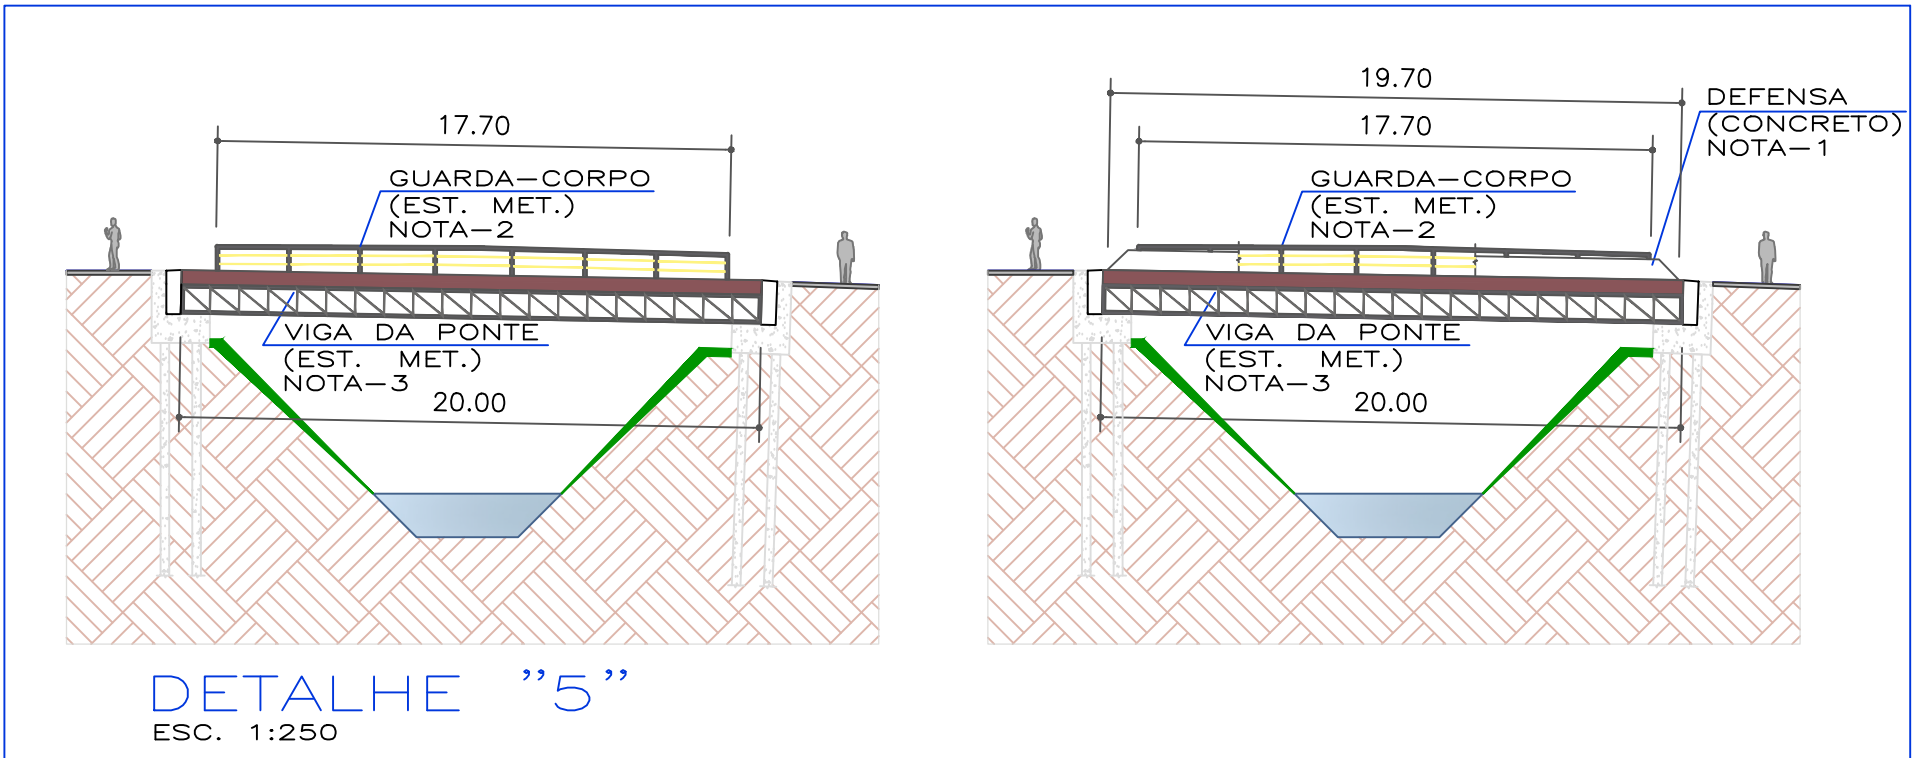

| LEGENDA:   |   |
|---|---|
| <span style="display:inline-block; width:20px; height:5px; background-color:blue; border:1px solid black;"></span>   | TRECHO-3<br>PISO DA PASSARELA NOVO: 105,00M²                                                                |
| <span style="display:inline-block; width:20px; height:5px; background-color:green; border:1px solid black;"></span>  | TRECHO-3<br>ACABAMENTO DO PISO DA PASSARELA: 55,00M²                                                        |
| <span style="display:inline-block; width:20px; height:5px; background-color:gray; border:1px solid black;"></span>   | TRECHO-3<br>PINTURA DO PISO DA PASSARELA (ÁREA:241,00M²) E DA PONTE (290,00M²)                              |
| <span style="display:inline-block; width:20px; height:5px; background-color:blue; border:1px dashed red;"></span>    | TRECHO-3<br>PINTURA DA ESTRUTURA METÁLICA DA PASSARELA (ÁREA:237,64M²)                                      |
| <span style="display:inline-block; width:20px; height:5px; background-color:blue; border:1px dashed orange;"></span> | TRECHO-3<br>PINTURA DA ESTRUTURA METÁLICA (ÁREA: 55,60M²) E DA DEFENSA DE CONCRETO (ÁREA: 39,20M²) DA PONTE |
| <span style="display:inline-block; width:20px; height:5px; background-color:blue; border:1px dashed green;"></span>  | TRECHO-1<br>PINTURA DA ESTRUTURA METÁLICA (ÁREA: 94,42M²) E DA DEFENSA DE CONCRETO (83,04M²) DA PONTE       |

NOTAS:

- 1- PINTURA EM TINTA ACRÍLICA NA COR BRANCA;
- 2- PINTURA EM TINTA ESMALTE PARA ESTRUTURAS METÁLICAS, NA COR GRÁFITE E AMARELO CLARO;
- 3- PINTURA EM TINTA ESMALTE PARA ESTRUTURAS METÁLICAS, NA COR GRÁFITE E VERMELHO HENNA;
- 4- PINTURA EM TINTA ESMALTE PARA ESTRUTURAS METÁLICAS, NA COR VERMELHO HENNA.

NOTAS GERAIS:

- MEDIDAS E NÍVEIS EM METROS;
- VERIFICAR DETALHES CONSTRUTIVOS PERTINENTES;
- TRABALHE ESTE DESENHO COM DESENHO FOLHA 0202;
- EM CASO DE CONFLITO DE INFORMAÇÕES ENTRE O PROJETO GRÁFICO E O MEMORIAL DESCRITIVO, DEVERÁ SER INFORMADO À ADMINISTRAÇÃO PARA DISSIPAR AS DÚVIDAS;
- ALTERAÇÕES NESTE PROJETO SOMENTE COM AUTORIZAÇÃO EXPRESSA

REFERÊNCIAS:

- PLANILHA DE QUANTITATIVOS;
- MEMORIAL DESCRITIVO E ESPECIFICAÇÕES TÉCNICAS

| REVISÃO | DATA     | EMISSÃO INICIAL | DESCRIÇÃO |
|---------|----------|-----------------|-----------|
| 00      | 27/11/23 |                 |           |

PREFEITURA  
ESTÂNCIA TURÍSTICA DE OLÍMPIA

OBJETO  
IMPLANTAÇÃO DE PISTA DE CAMINHADA NOS  
BAIRROS TROPICAL II E VIVENDA COTE E GIL (ITEM II)

PROPRIETÁRIO  
Prefeitura Municipal da Estância Turística de Olímpi - SP

ENDEREÇO  
Tropical II

MUNICÍPIO  
Olímpi - SP

ADMINISTRATIVO

FERNANDO AUGUSTO CUNHA  
PREFEITO MUNICIPAL

PROJETO APROVADO

SÉRGIO O. S. CARVALHO  
ARQUITETO URBANISTA

CAUSP A5821-2  
RRT

VERA LÚCIA FERREIRA DA SILVA  
TÉCNICA DE PROJETOS E ORÇAMENTOS

DESENHOS  
VERA L.F. SILVA

ARQUITETURA

ETAPA  
PROJETO EXECUTIVO

TÍTULO  
PLANTA GERAL  
DETALHES DAS PONTES E PASSARELA

| OBSERVAÇÕES | Latitude: | DATA        |
|-------------|-----------|-------------|
| Longitude:  |           | NOV/2023    |
| ESCALA      |           | REVISÃO     |
| 1:750       |           |             |
| CÓDIGO      |           |             |
|             |           | ARQ - 01/01 |
|             |           | 00          |

ARQUIVO  
COORDENAÇÃO

REDA\_FOM\_PUB\_SERV\_060

SETOR DE PROJETOS  
SECRETARIA DE OBRAS, ENGENHARIA E INFRAESTRUTURA

PRAÇA JOÃO FORTI, 180 FONE: (11) 3279-2727  
CEP: 13400-000 CECAP O L Í M P I A S P