



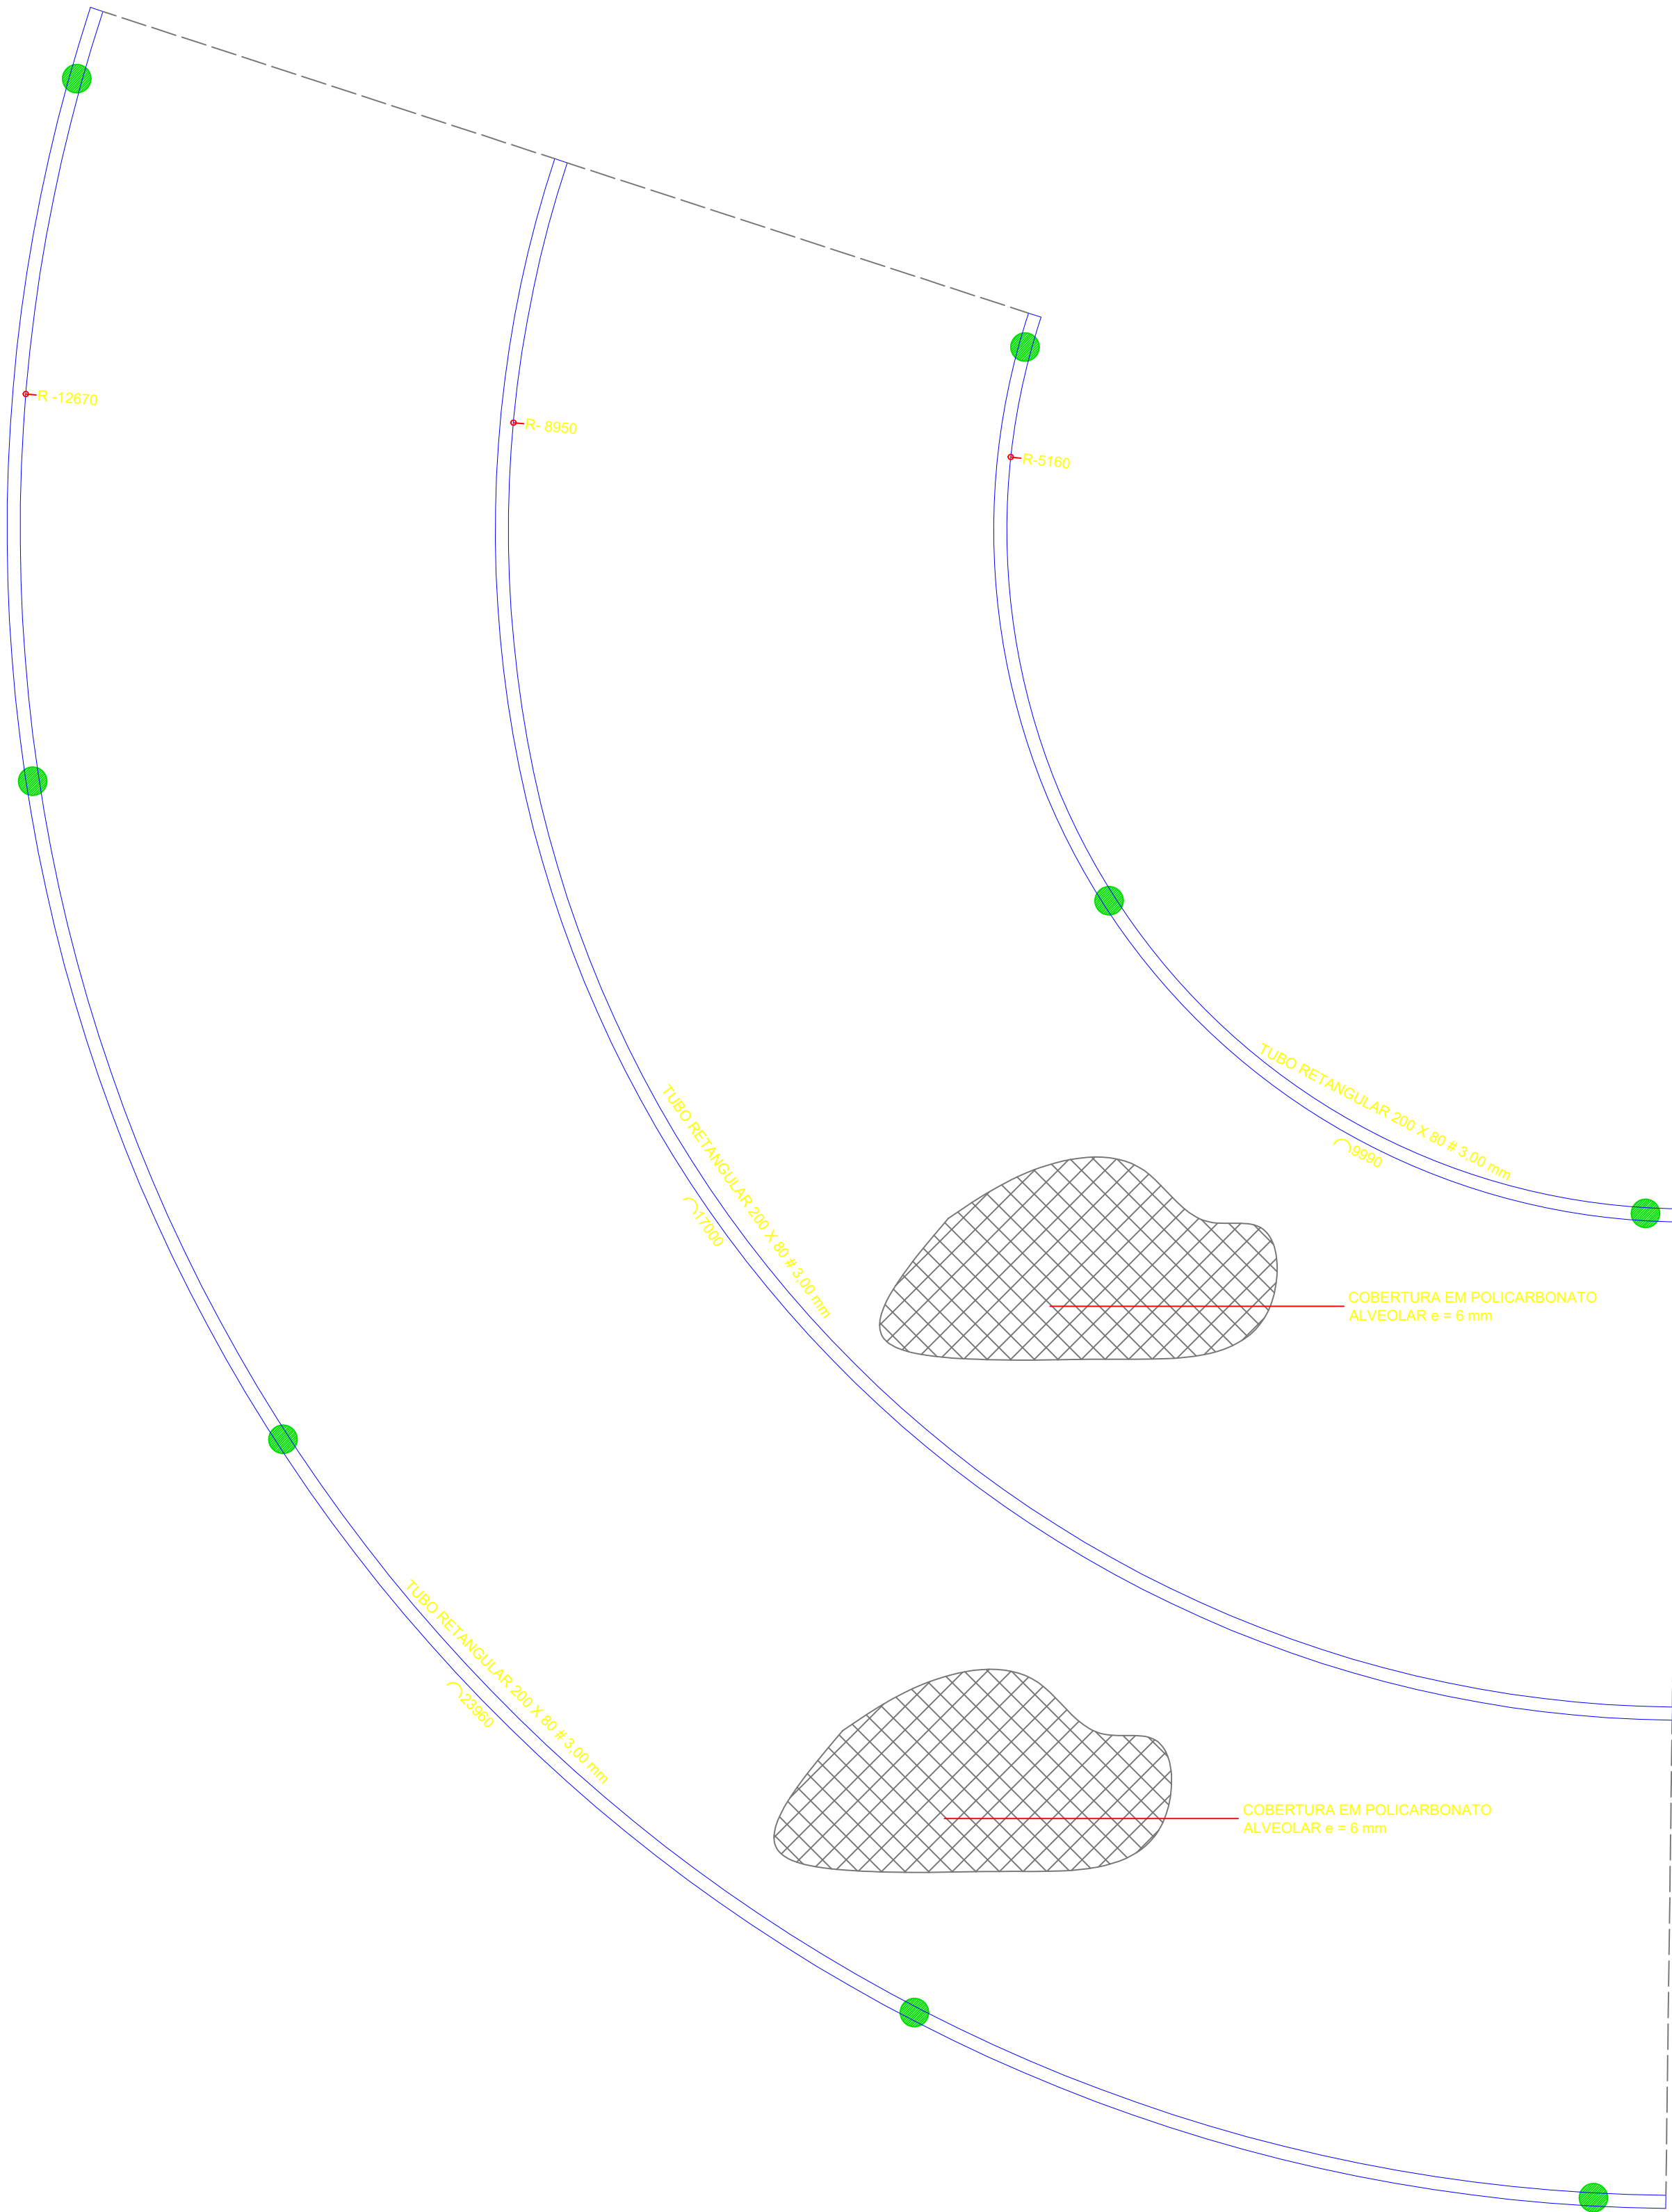

IMPLANTAÇÃO DA ESTRUTURA PRINCIPAL DO PERGOLADO 1
(NÍVEL +2,80 m)
ESCALA 1:40

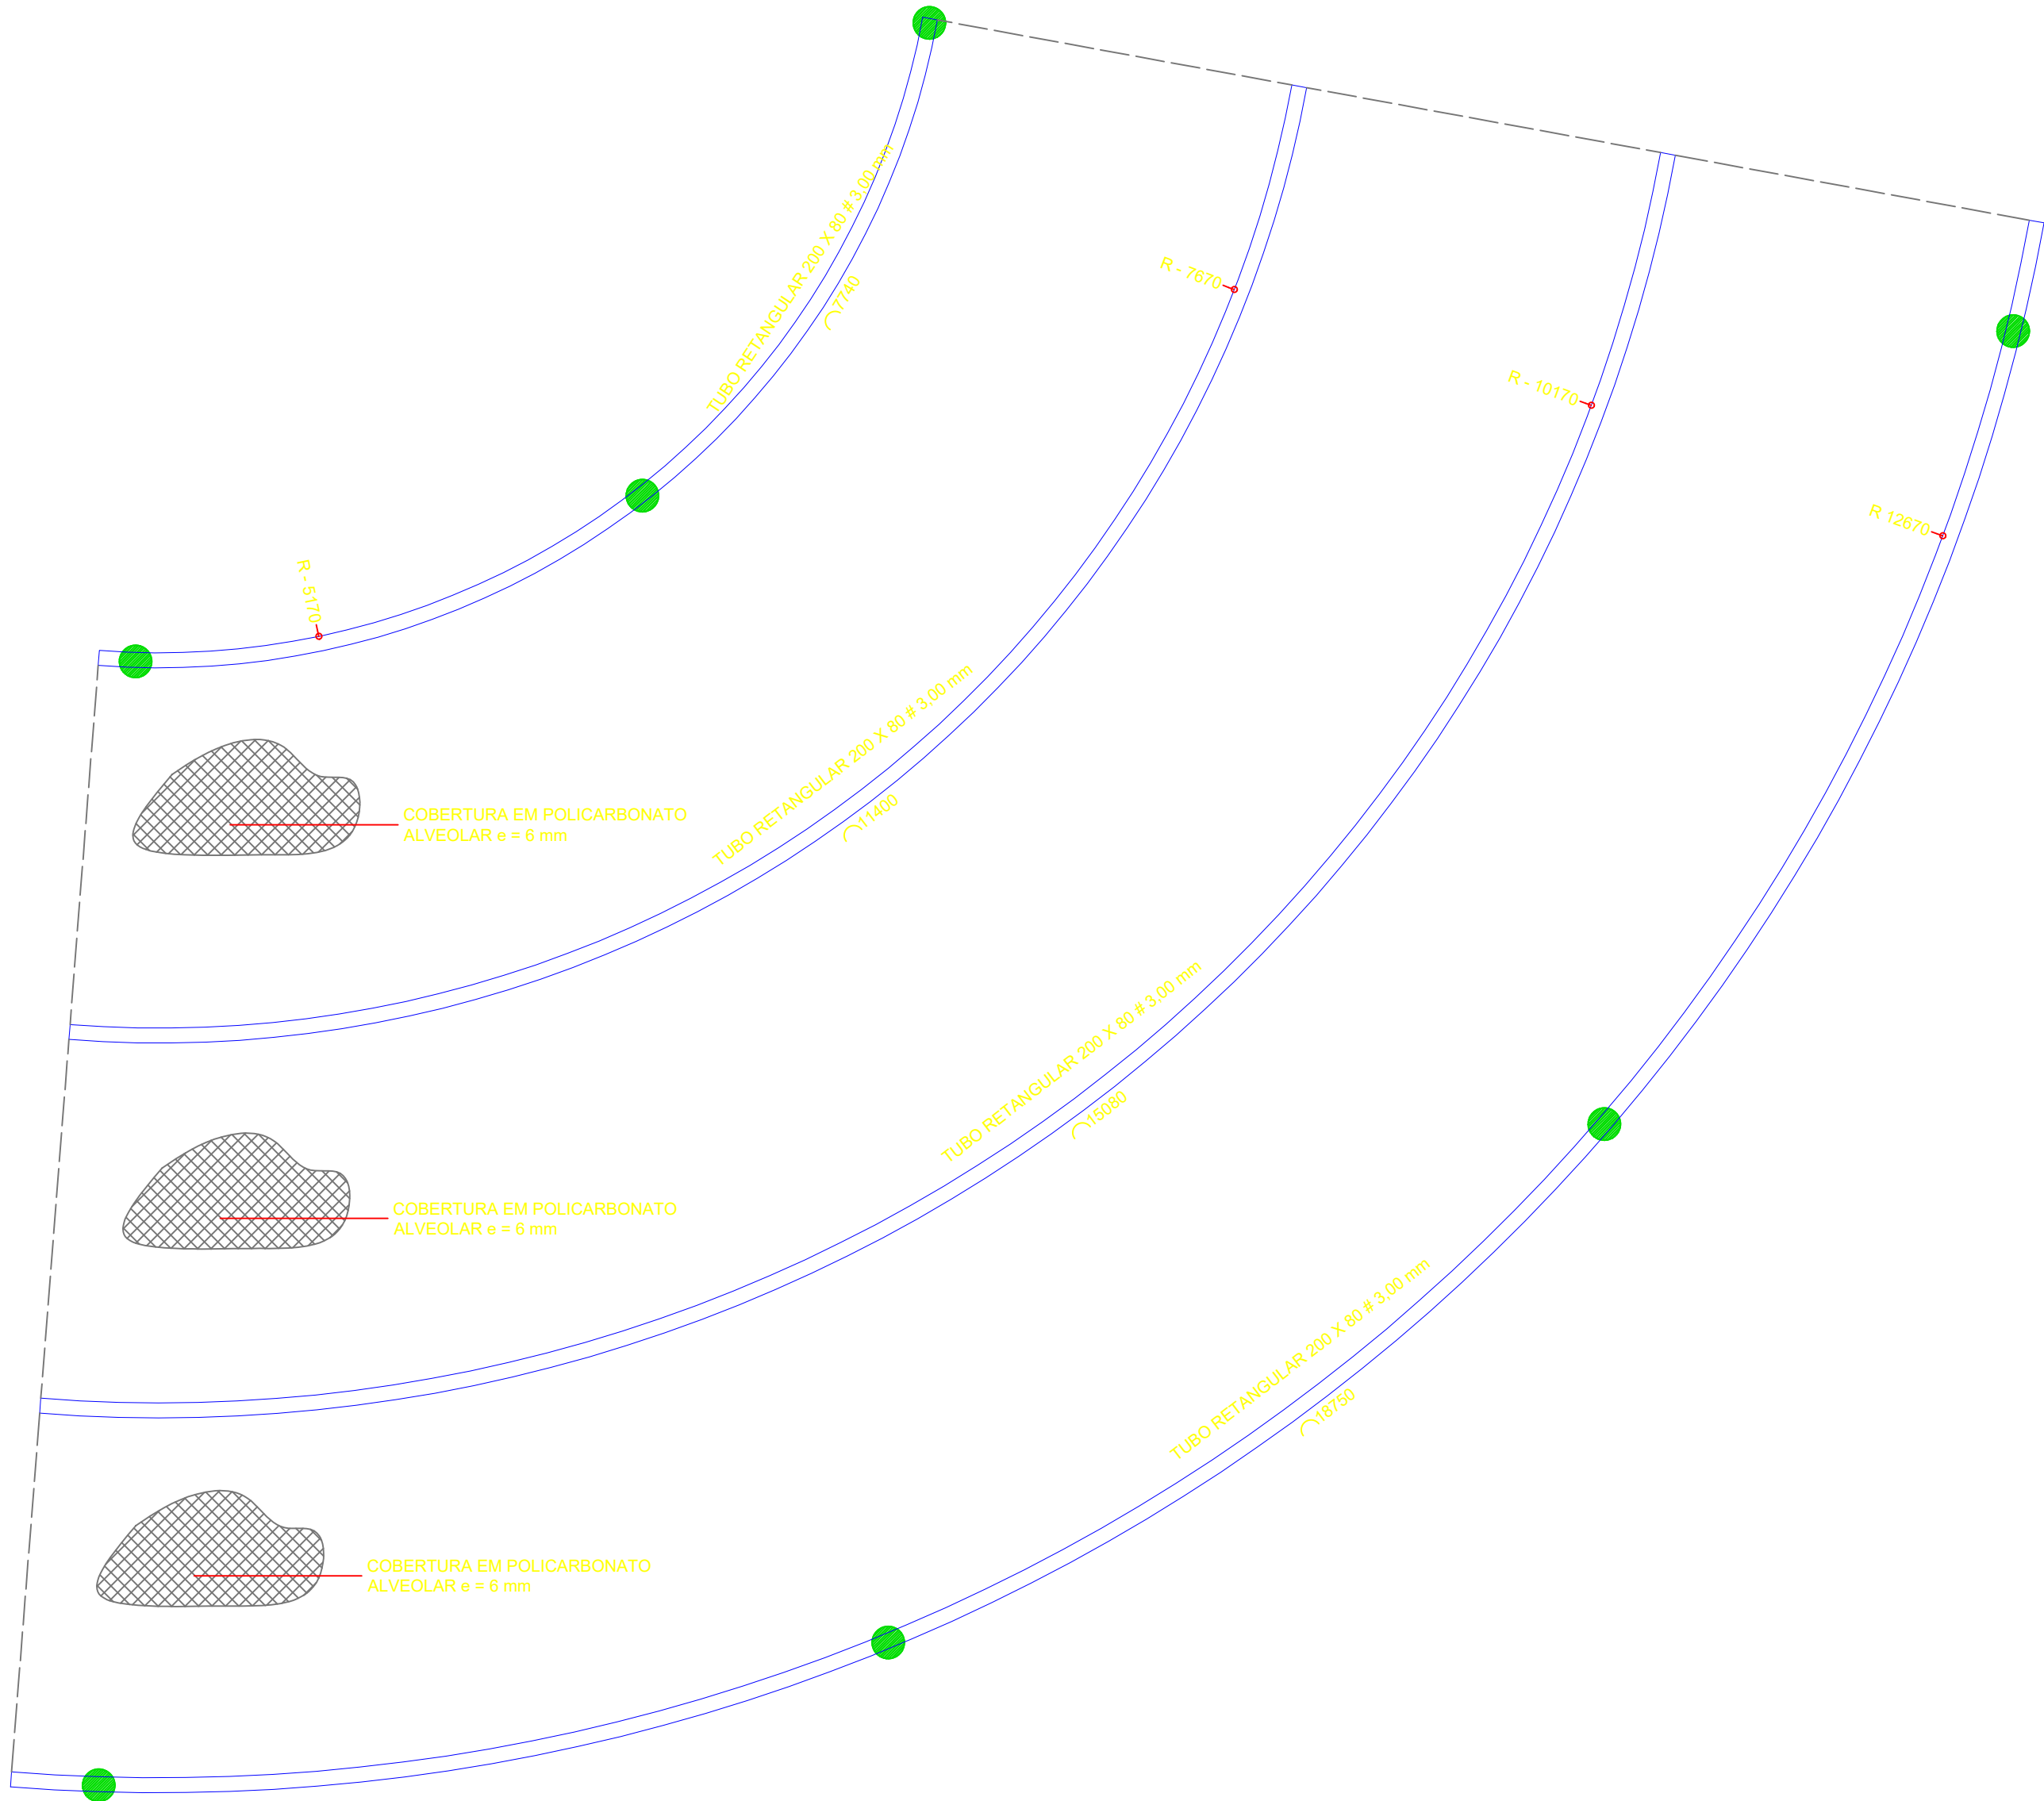

IMPLANTAÇÃO DA ESTRUTURA PRINCIPAL DO PERGOLADO 2
(NÍVEL +2,80 m)
ESCALA 1:40

NOTAS:

- DIMENSÕES EM MILÍMETRO (mm), COTAS EM METRO (m), A MENOS QUE INDICADO NO PROJETO;
- A EXECUÇÃO DA ESTRUTURA DEVERÁ ESTAR EM CONFORMIDADE COM O QUE ESTABELECEM A SEGUINTE NORMA:

NBR 8800/2008 - PROJETO DE ESTRUTURA DE AÇO E ESTRUTURAS MISTAS DE AÇO E CONCRETO DE EDIFÍCIOS;
- TODOS OS PERFIS ESTRUTURAIS DEVERÃO SER CONSTITUÍDOS EM AÇO ASTM A-36;
- SOLDAS DE CAMPO POR PROCESSO SMAW, CONFORME NORMA AWS D1.1, UTILIZANDO ELETRODOS E 7018 OU E 6010 - A 5.1, CONFORME SIMBOLOGIA INDICADA;
- AS SOLDAS DEVERÃO SER EXECUTADAS EM TODO O PERÍMETRO DE CONTATO, NA ESPESSURA DO MATERIAL MAIS ESPESSO, A MENOS QUE INDICADO;
- TODA ESTRUTURA DEVERÁ RECEBER REVESTIMENTO CONSTITUÍDO PRIMER EPÓXI ÓXIDO DE FERRO, COM ESPESSURA FINAL DE PELÍCULA DE 80 µm;
- NÃO TOMAR MEDIDAS POR ESCALA;

0	29/05/2025	EMISSÃO INICIAL		R. A. G.
REV.	DATA	DESCRIÇÃO		APROV.
CLIENTE				
OBRA:				
CONSTRUÇÃO DE PERGOLADO NA PRAÇA NOSSA SENHORA APARECIDA				
LOCAL:				
OLÍMPIA - SP				
ASSUNTO:				
PROJETO DE ESTRUTURA METÁLICA PARA EXECUÇÃO DE PERGOLADO EM ESTRUTURA METÁLICA				
PROJETO:	ESCALA:	DATA:	Nº DO PROJETO:	FOLHA:
R. A. G.	INDICADA	25/04/2025	PMO - 001/25	003/004
PROJETO E CONSULTORIA				REVISÃO:
				0
			TRUST ENGENHARIA E CONSULTORIA R. ANTÔNIO BORDON, 98, JARDIM VERIDIANA, OLÍMPIA, SP FONE: 17 - 98116 - 8051 E-MAIL: rgaletti@trustconsultoria.eng.br	