


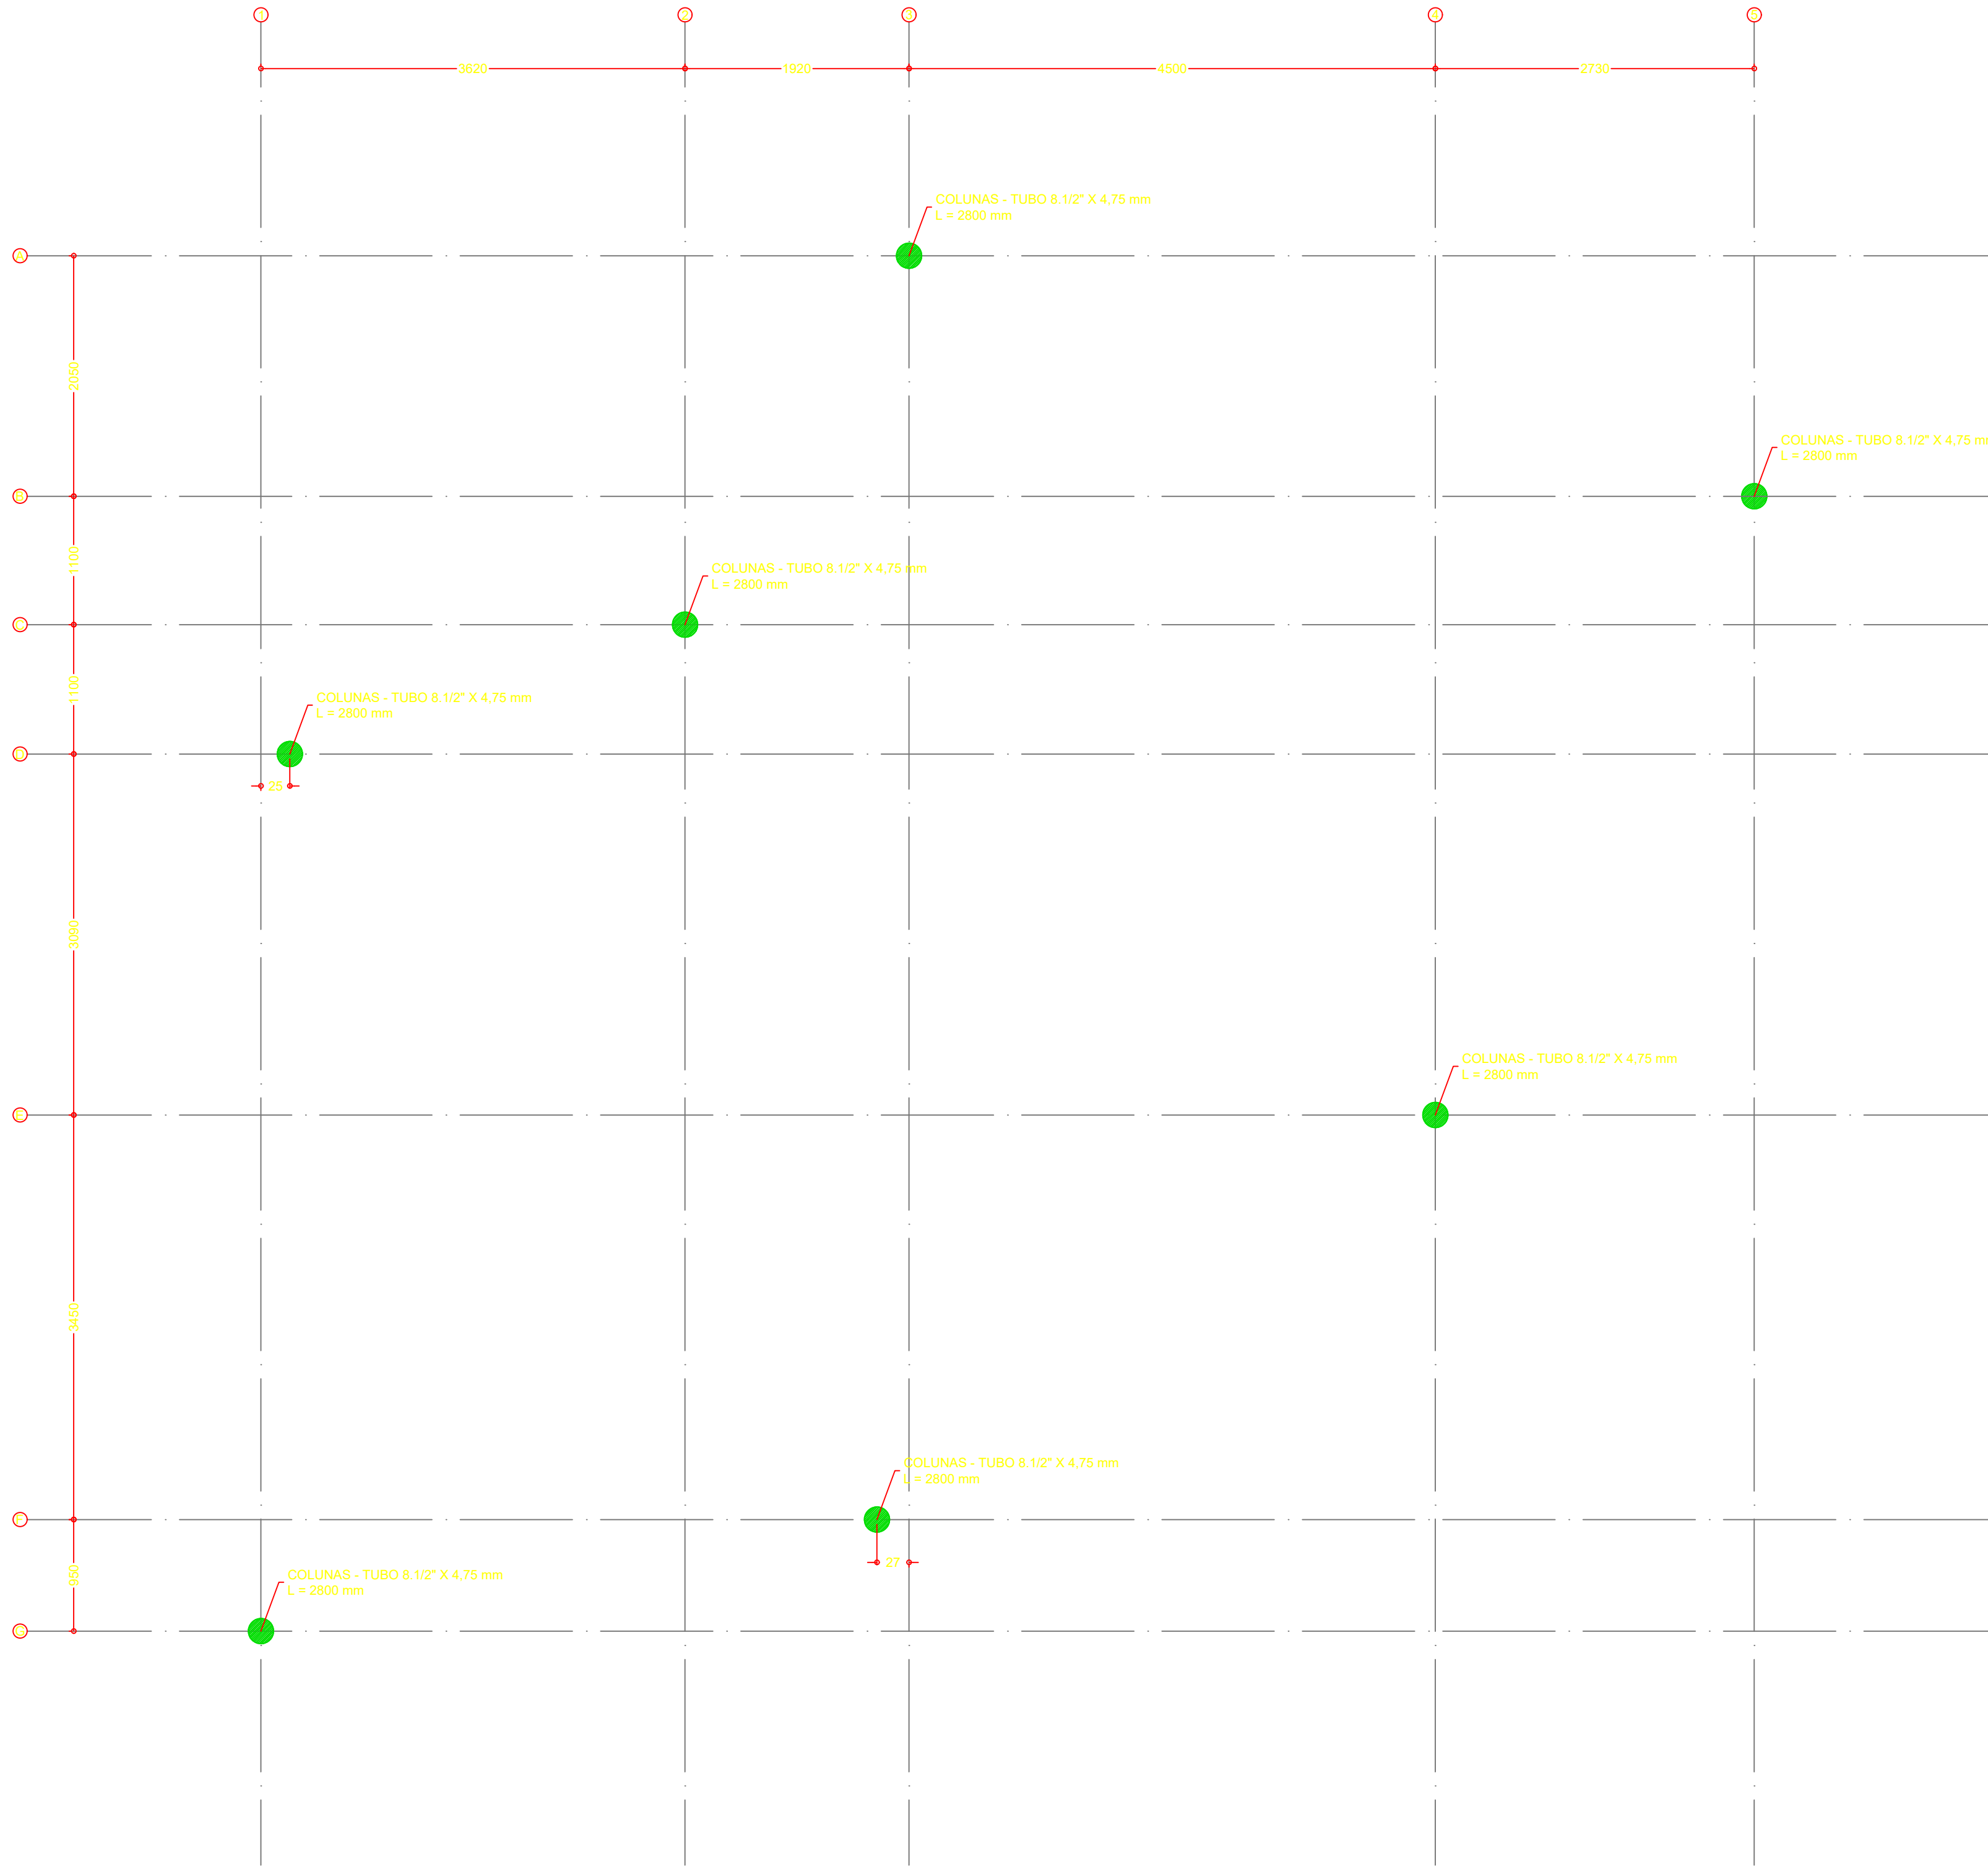

IMPLANTAÇÃO DAS COLUNAS DO PERGOLADO 2
ESCALA 1:40

- NOTAS:**
- DIMENSÕES EM CENTÍMETRO (cm) E COTAS EM METRO (m);
 - NÃO TOMAR MEDIDAS POR ESCALA;
 - A EXECUÇÃO DAS FUNDAÇÕES DEVERÁ ESTAR EM CONFORMIDADE COM O QUE ESTABELECEM AS SEGUINTE NORMAS:
 - NBR 6118/2023 - PROJETO DE ESTRUTURA DE CONCRETO - PROCEDIMENTO.
 - NBR 6122/2019 - PROJETO E EXECUÇÃO DE FUNDAÇÕES
 - TODO CONCRETO A SER UTILIZADO DEVERÁ SER CLASSE C-25 (25 MPa), COM SLUMP MÍNIMO 140 +/- 10 mm, COM PEDRISCO, CONSUMO DE CIMENTO DE 280 Kg/m³, FATOR A/C < 0,60;
 - O AÇO DEVERÁ SER CLASSE CA - 50 E CA - 60, CONFORME INDICADO;
 - A CONCRETAGEM DAS ESTACAS NÃO PODE SER INTERROMPIDA;
 - AS ESTACAS DEVERÃO SER CONCRETADAS ATÉ 10 cm ACIMA DA COTA DE ARRASAMENTO PARA POSTERIOR PREPARO DAS CABEÇAS;
 - ESTACAS ESCAVADAS, MOLDADAS "in loco", CONFORME DESCRIÇÃO;
 - CLASSE DE AGRESSIVIDADE AMBIENTAL II;
 - RECOMENDA-SE A EXECUÇÃO DE FURO TESTE PARA VERIFICAÇÃO DO NÍVE D'ÁGUA, CASO OCORRA COMUNICAR IMEDIATAMENTE.

0	29/05/2025	EMIÇÃO INICIAL		R. A. G.	
REV.	DATA	DESCRIÇÃO		APROV.	
CLIENTE:					
OBRA:					
CONSTRUÇÃO DE PERGOLADO NA PRAÇA NOSSA SENHORA APARECIDA					
LOCAL:					
OLÍMPIA - SP					
ASSUNTO:					
PROJETO DE ESTRUTURA METÁLICA PARA EXECUÇÃO DE PERGOLADO EM ESTRUTURA METÁLICA					
PROJETO:	ESCALA:	DATA:	Nº DO PROJETO:	FOLHA:	REVISÃO:
R. A. G.	INDICADA	25/04/2025	PMO - 001/25	002/004	0
PROJETO E CONSULTORIA:			TRUST ENGENHARIA E CONSULTORIA R. ANTÔNIO BORDON, 98, JARDIM VERIDIANA, OLÍMPIA, SP FONE: 17 - 98116 - 8051 E-MAIL: rgaletti@trustconsultoria.eng.br		