


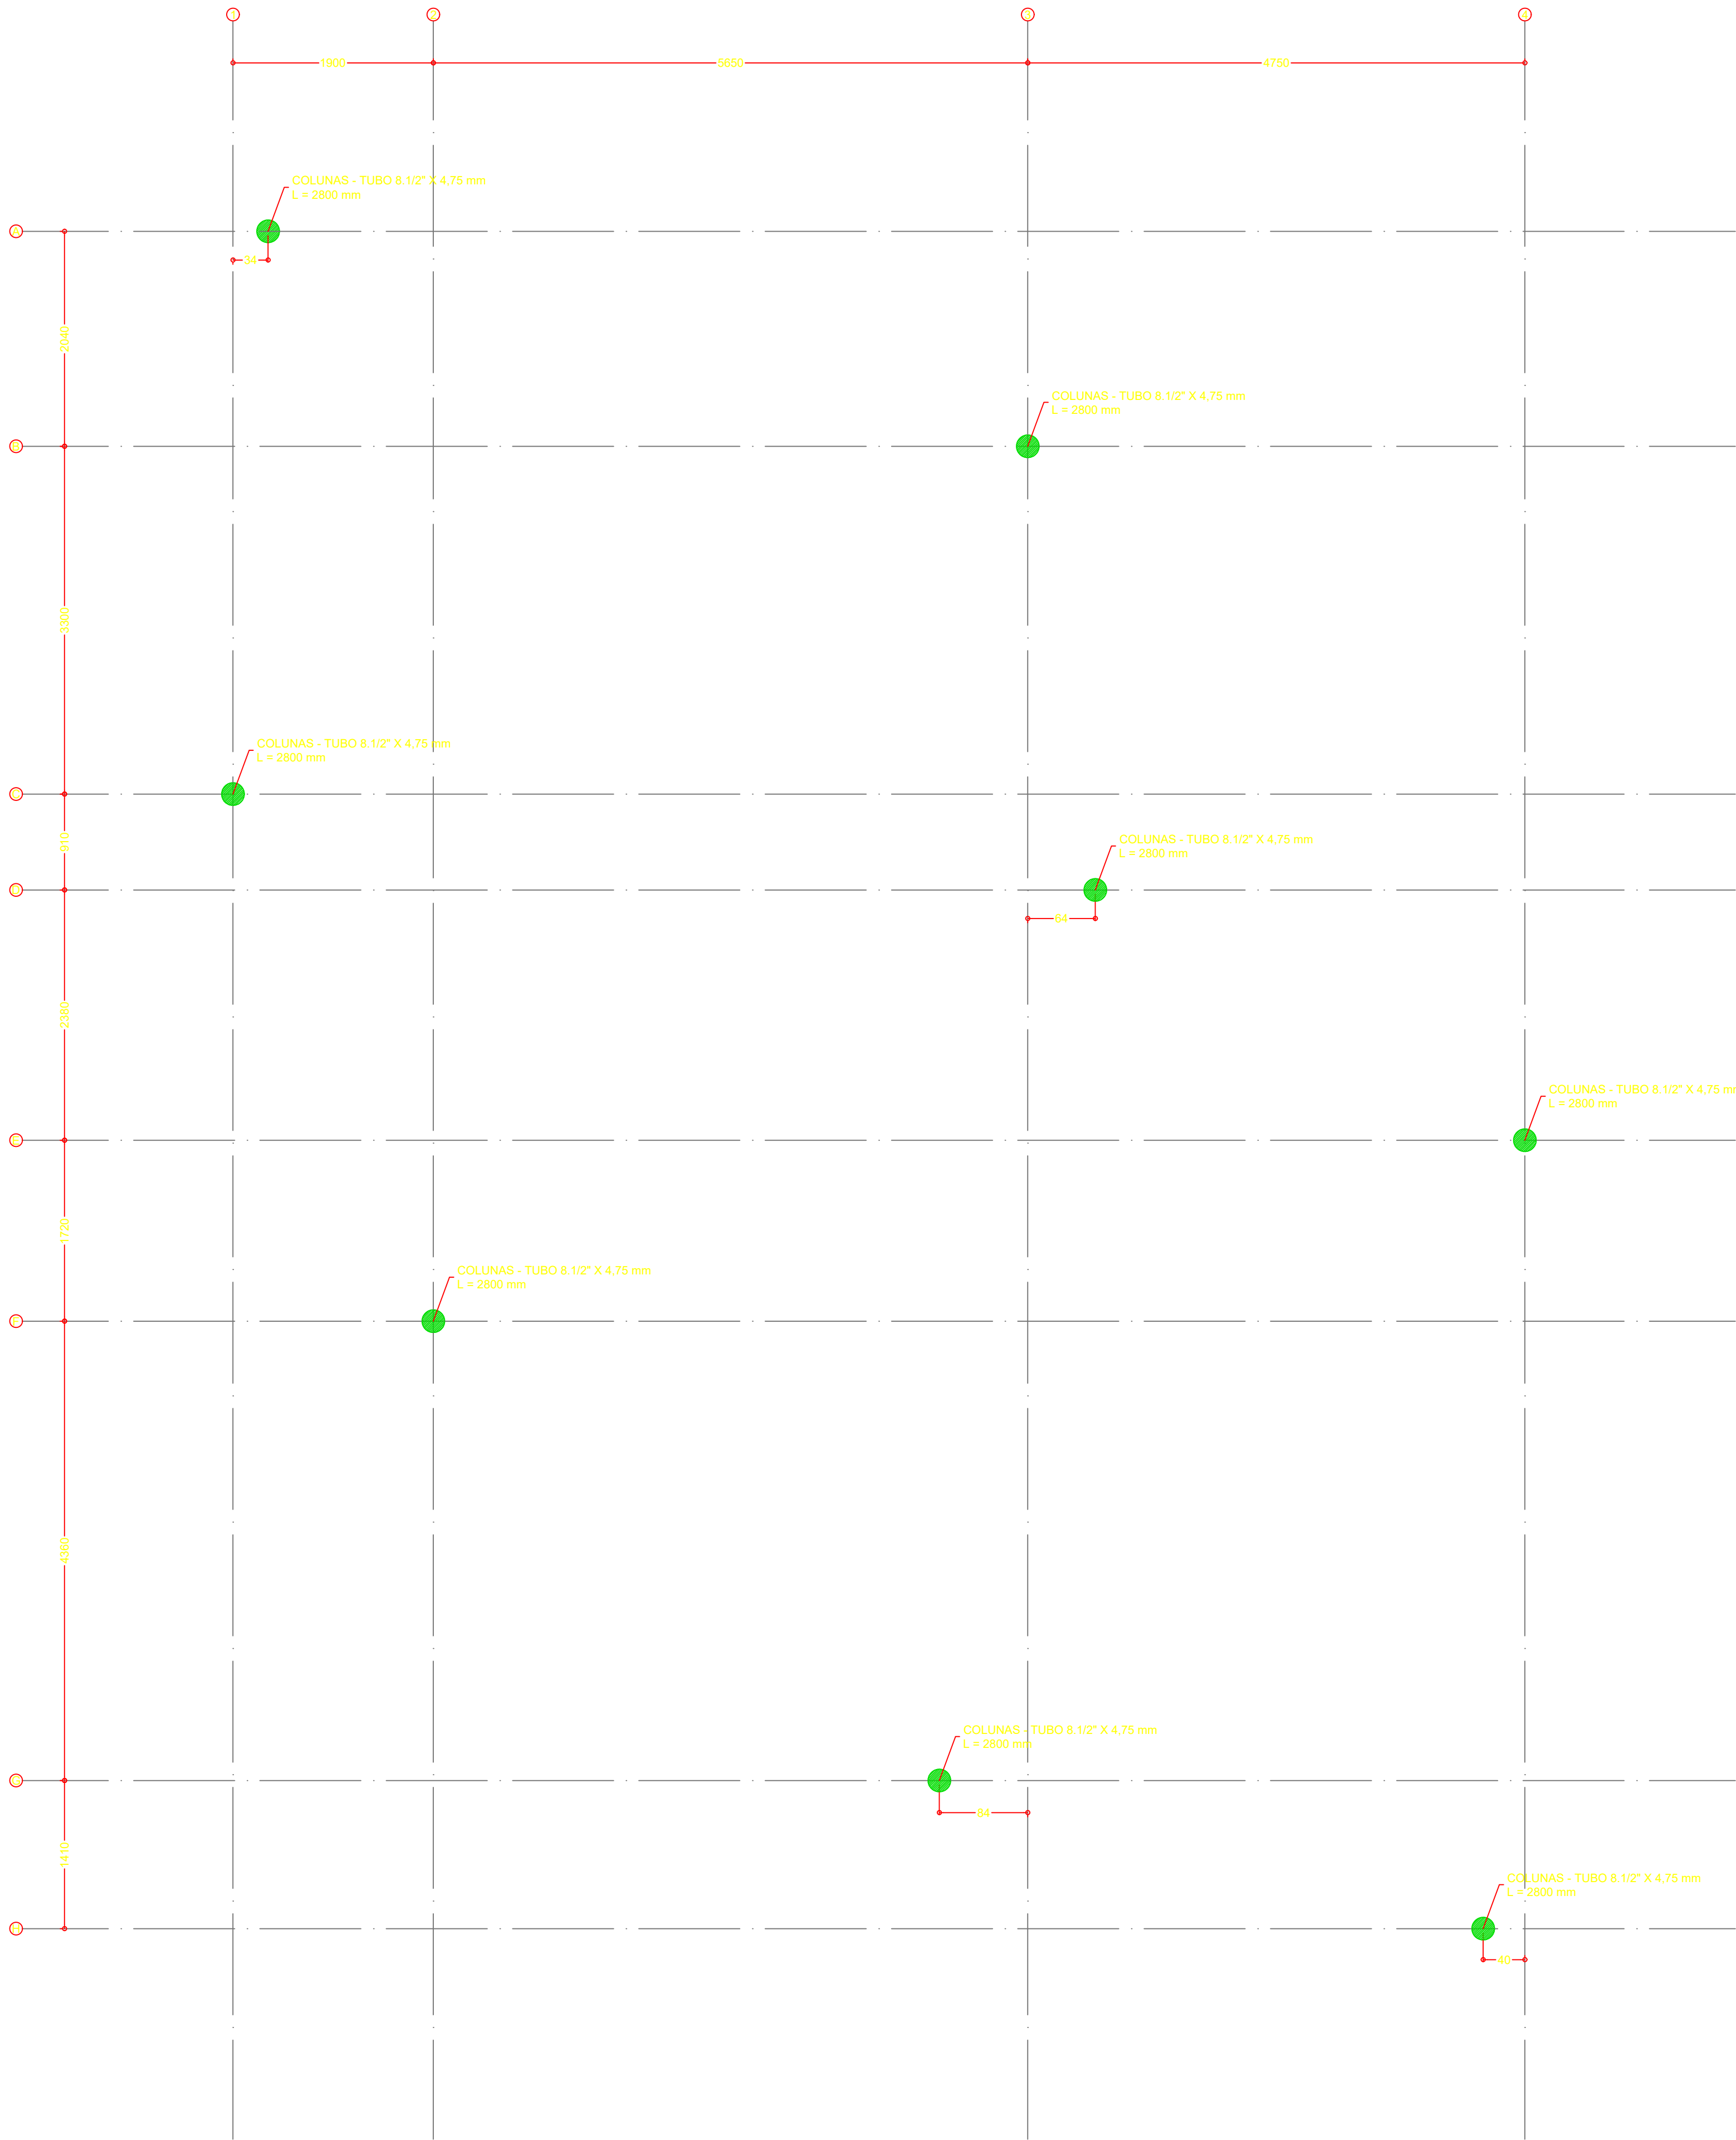

IMPLANTAÇÃO DAS COLUNAS DO PERGOLADO 1
ESCALA 1:40

- NOTAS:**
- DIMENSÕES EM MILÍMETRO (mm), COTAS EM METRO (m), A MENOS QUE INDICADO NO PROJETO;
 - A EXECUÇÃO DA ESTRUTURA DEVERÁ ESTAR EM CONFORMIDADE COM O QUE ESTABELECEM A SEGUINTE NORMA:
 - NBR 8800/2008 - PROJETO DE ESTRUTURA DE AÇO E ESTRUTURAS MISTAS DE AÇO E CONCRETO DE EDIFÍCIOS;
 - TODOS OS PERFIS ESTRUTURAIS DEVERÃO SER CONSTITUÍDOS EM AÇO ASTM A-36;
 - SOLDAS DE CAMPO POR PROCESSO SMAW, CONFORME NORMA AWS D1.1, UTILIZANDO ELETRODOS E 7018 OU E 6010 - A 5.1, CONFORME SIMBOLOGIA INDICADA;
 - AS SOLDAS DEVERÃO SER EXECUTADAS EM TODO O PERÍMETRO DE CONTATO, NA ESPESSURA DO MATERIAL MAIS ESPESSE, A MENOS QUE INDICADO;
 - TODA ESTRUTURA DEVERÁ RECEBER REVESTIMENTO CONSTITUÍDO PRIMER EPÓXI ÓXIDO DE FERRO, COM ESPESSURA FINAL DE PELÍCULA DE 80 µm;
 - NÃO TOMAR MEDIDAS POR ESCALA;

0	29/05/2025	EMIÇÃO INICIAL	R. A. G.
REV.	DATA	DESCRIÇÃO	APROV.
CLIENTE:			
OBRA:			
CONSTRUÇÃO DE PERGOLADO NA PRAÇA NOSSA SENHORA APARECIDA			
LOCAL:			
OLÍMPIA - SP			
ASSUNTO:			
PROJETO DE ESTRUTURA METÁLICA PARA EXECUÇÃO DE PERGOLADO EM ESTRUTURA METÁLICA			
PROJETO:	ESCALA:	DATA:	Nº DO PROJETO:
R. A. G.	INDICADA	25/04/2025	PMO - 001/25
PROJETO E CONSULTORIA:		FOLHA:	REVISÃO:
		001/004	0



TRUST ENGENHARIA E CONSULTORIA
R. ANTÔNIO BORDON, 98, JARDIM VERDIANA, OLÍMPIA, SP
FONE: 17 - 38116 - 8051
E-MAIL: rgaletti@trustconsultoria.eng.br