



PERFIS LONGITUDINAIS

NOTA:
- OS CORTES SEGUEM O EIXO DA TUBULAÇÃO.

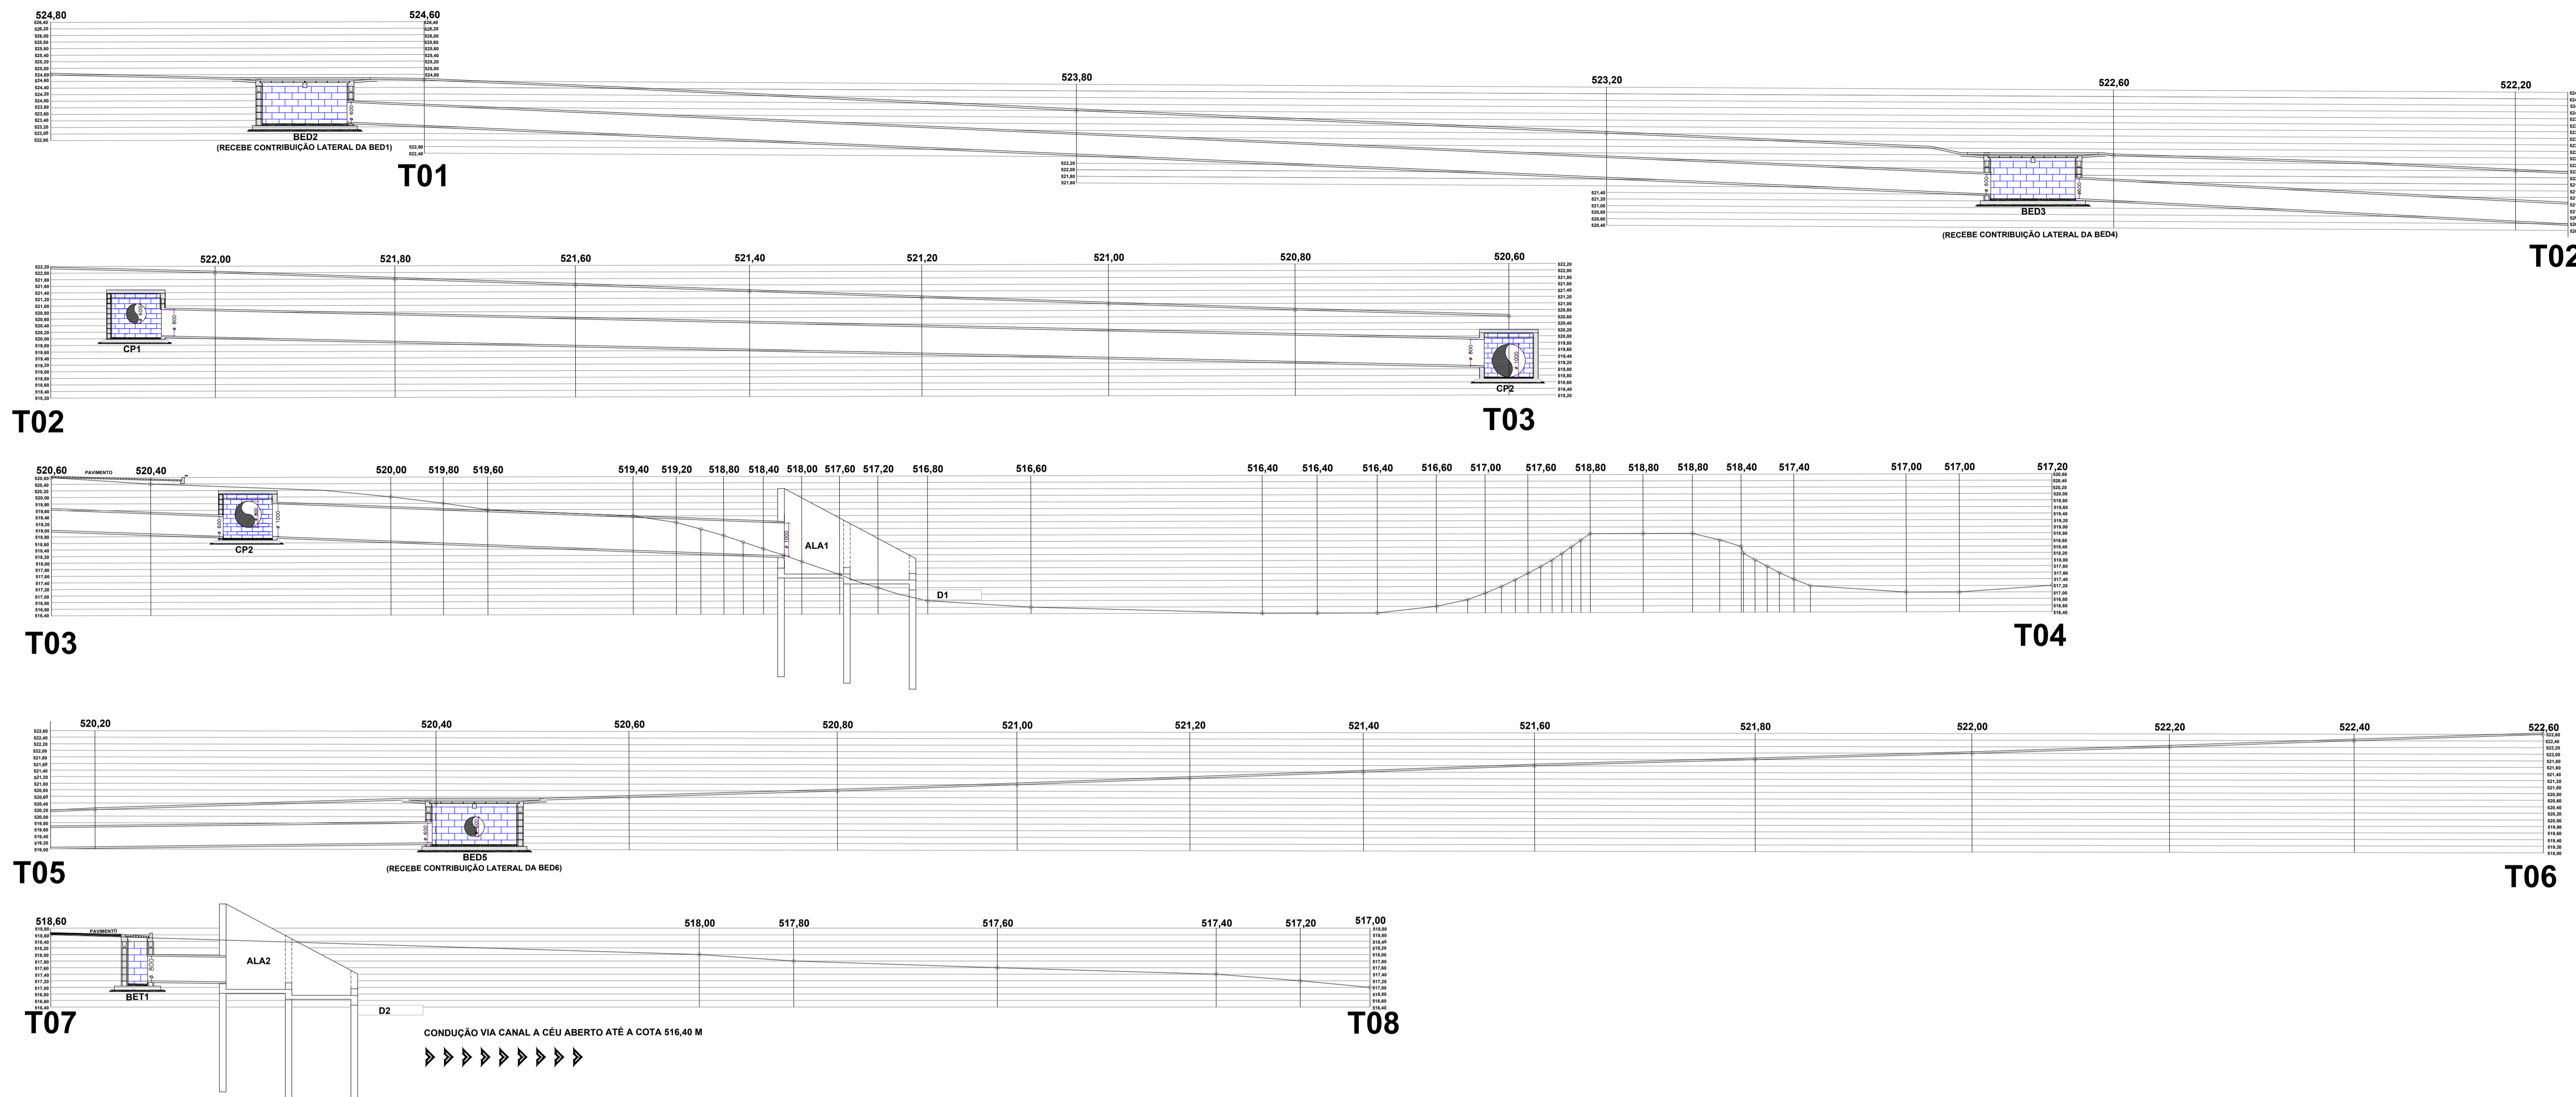

ÁREAS DE CONTRIBUIÇÃO
SEM ESCALA

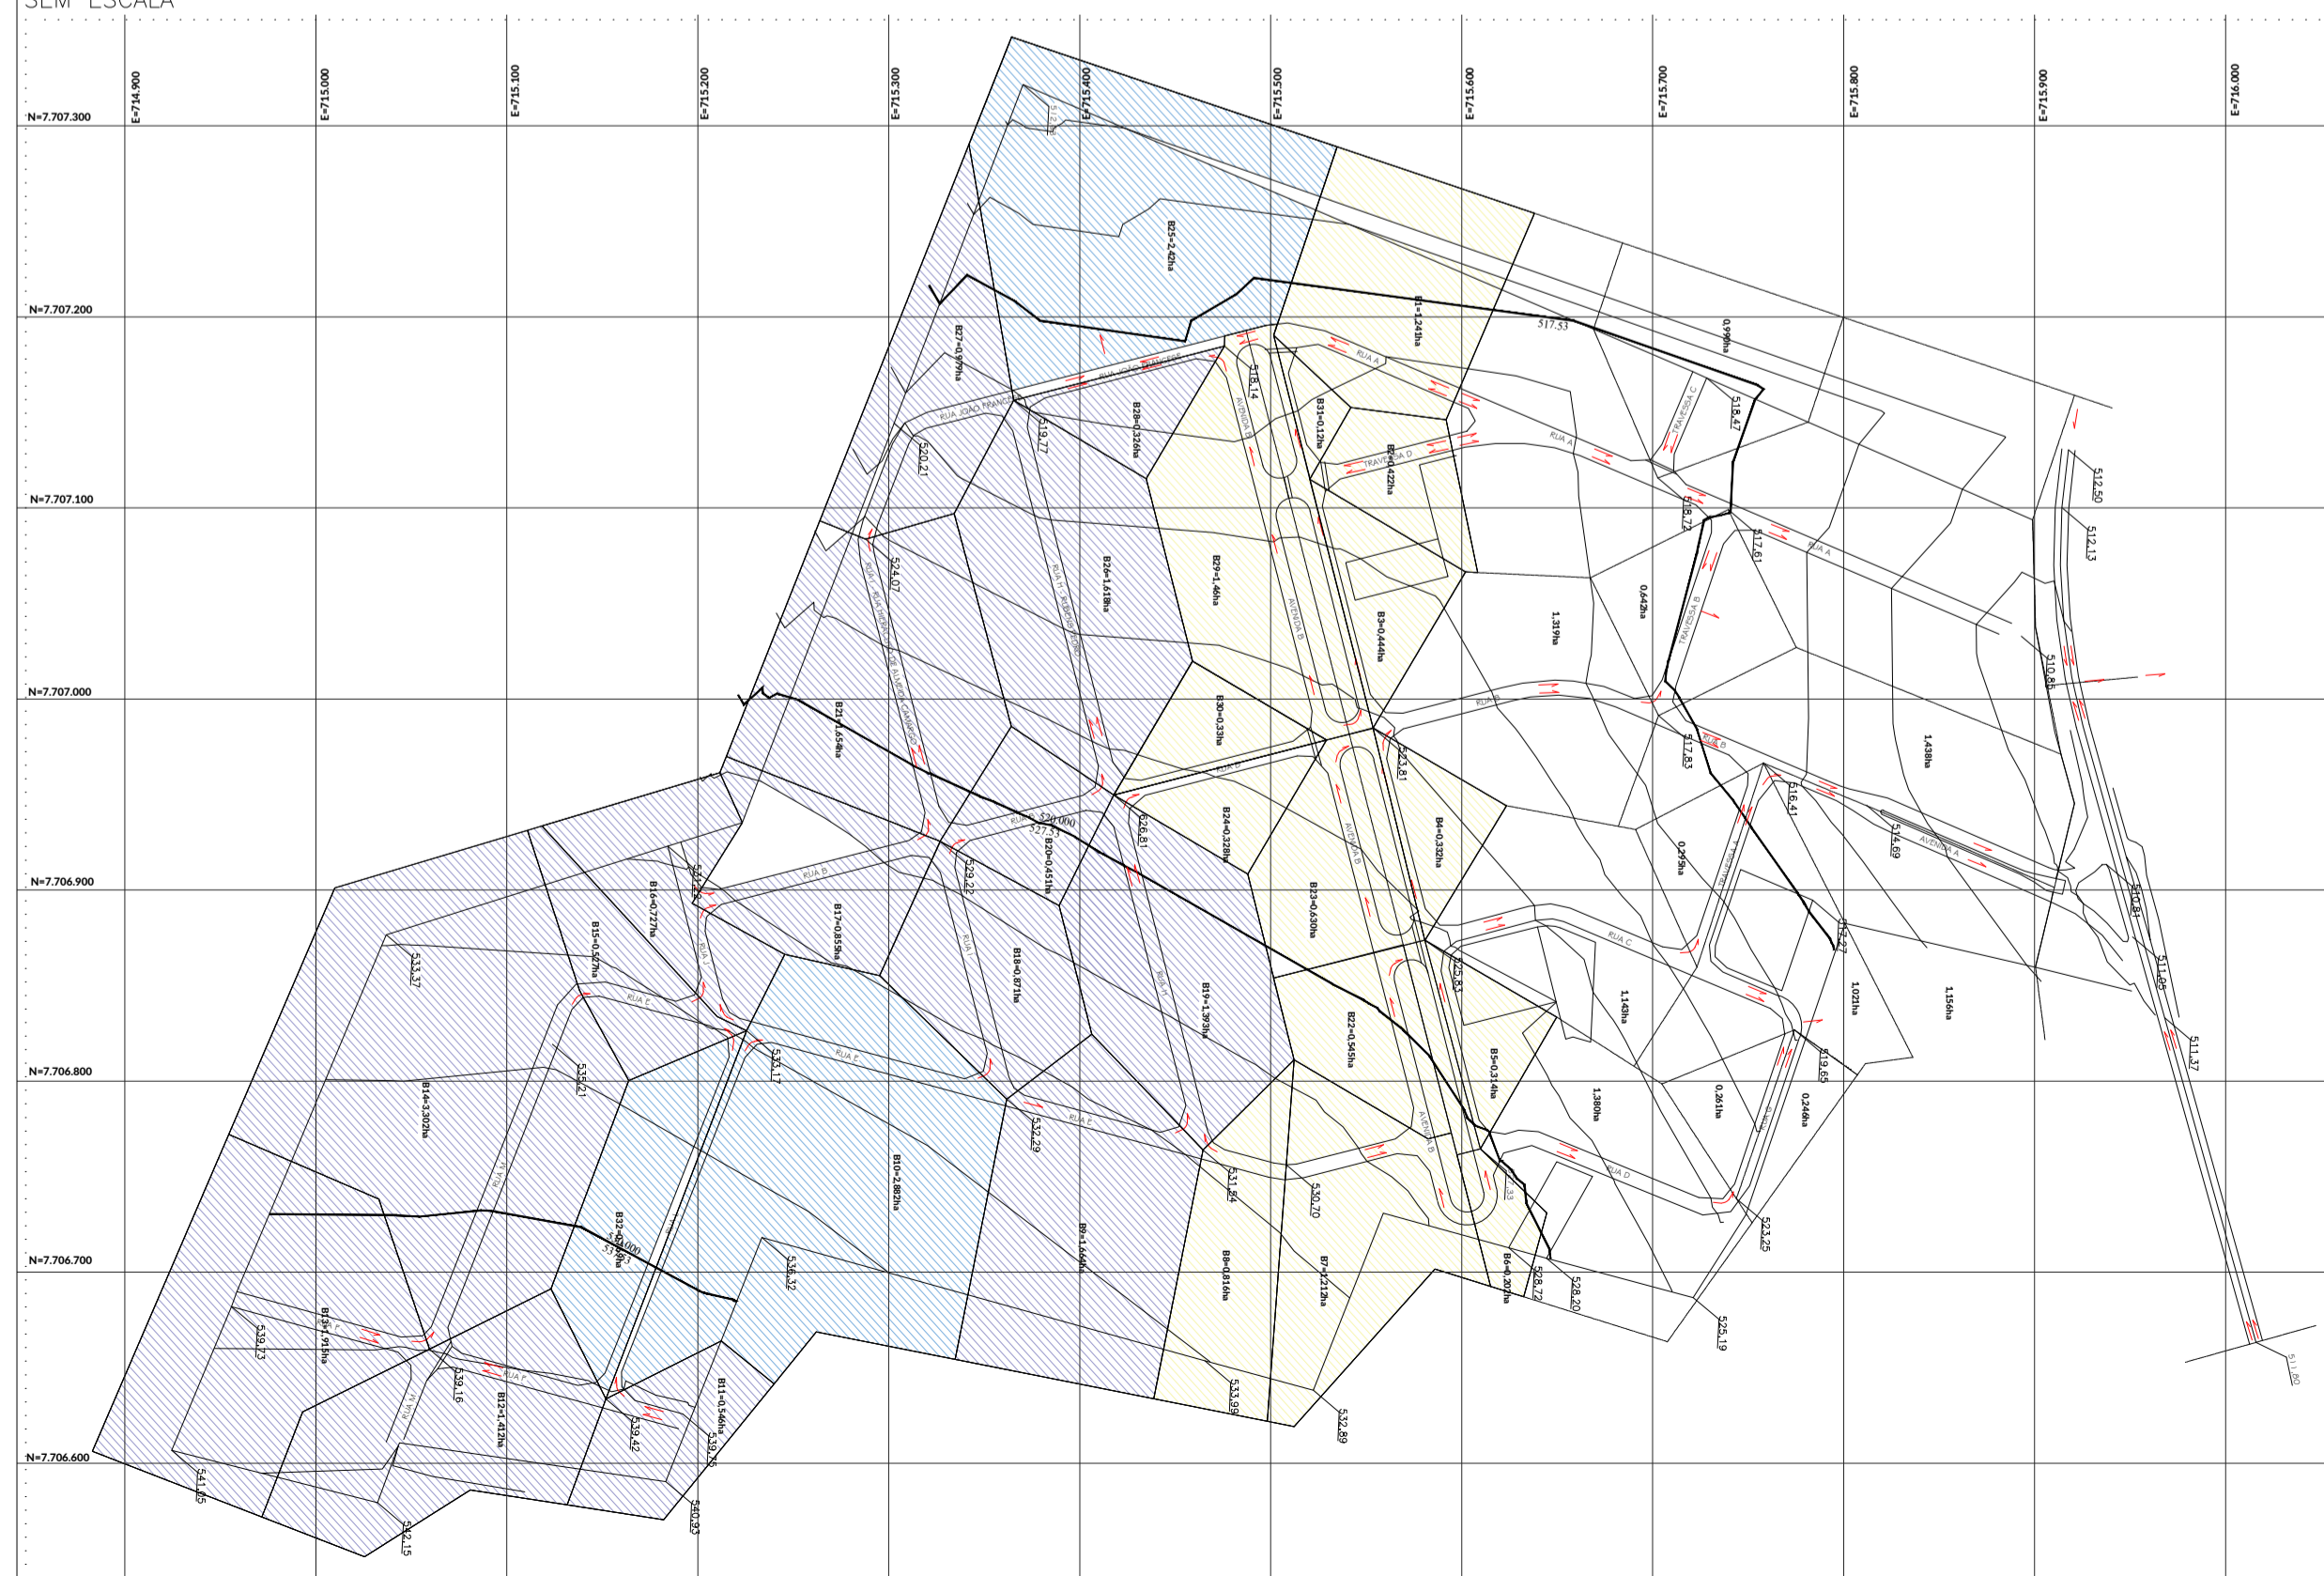

LOCALIZAÇÃO
SEM ESCALA



			
OBJETO DRENAGEM E PAVIMENTAÇÃO ASFÁLTICA NA RUA JOÃO FRANCESA			
ENDEREÇO RUA JOÃO FRANCESA, RESIDENCIAL TÊNIS CLUBE			
PROPRIETÁRIO PREFEITURA MUNICIPAL DA ESTÂNCIA TURÍSTICA DE OLIMPIA			
MUNICÍPIO ESTÂNCIA TURÍSTICA DE OLIMPIA/SP			
PROJETO BÁSICO		ASSINATURAS	
PEÇAS (GRÁFICAS) BACIAS DE CONTRIBUIÇÃO PERFIS LONGITUDINAIS		EUGENIO JOSÉ ZULIANI PREFEITO MUNICIPAL	
ESCALA Indicada		LUIZ CARLOS BENITES BIAGI RESPONSÁVEL TÉCNICO Engenheiro Civil	
CÓDIGO 02/03		CREA/SP 162.831-2 ART n°	
DATA 06/02/2026		DESENHOS LEANDRO C. BATISTA	
REVISÃO R01		ASSINATURA PROJETO - RUA JOÃO FRANCESA/SP	
		COORDENAÇÃO	
		SETOR DE PROJETOS SECRETARIA DE OBRAS, LICITAÇÃO E ADMINISTRAÇÃO	