

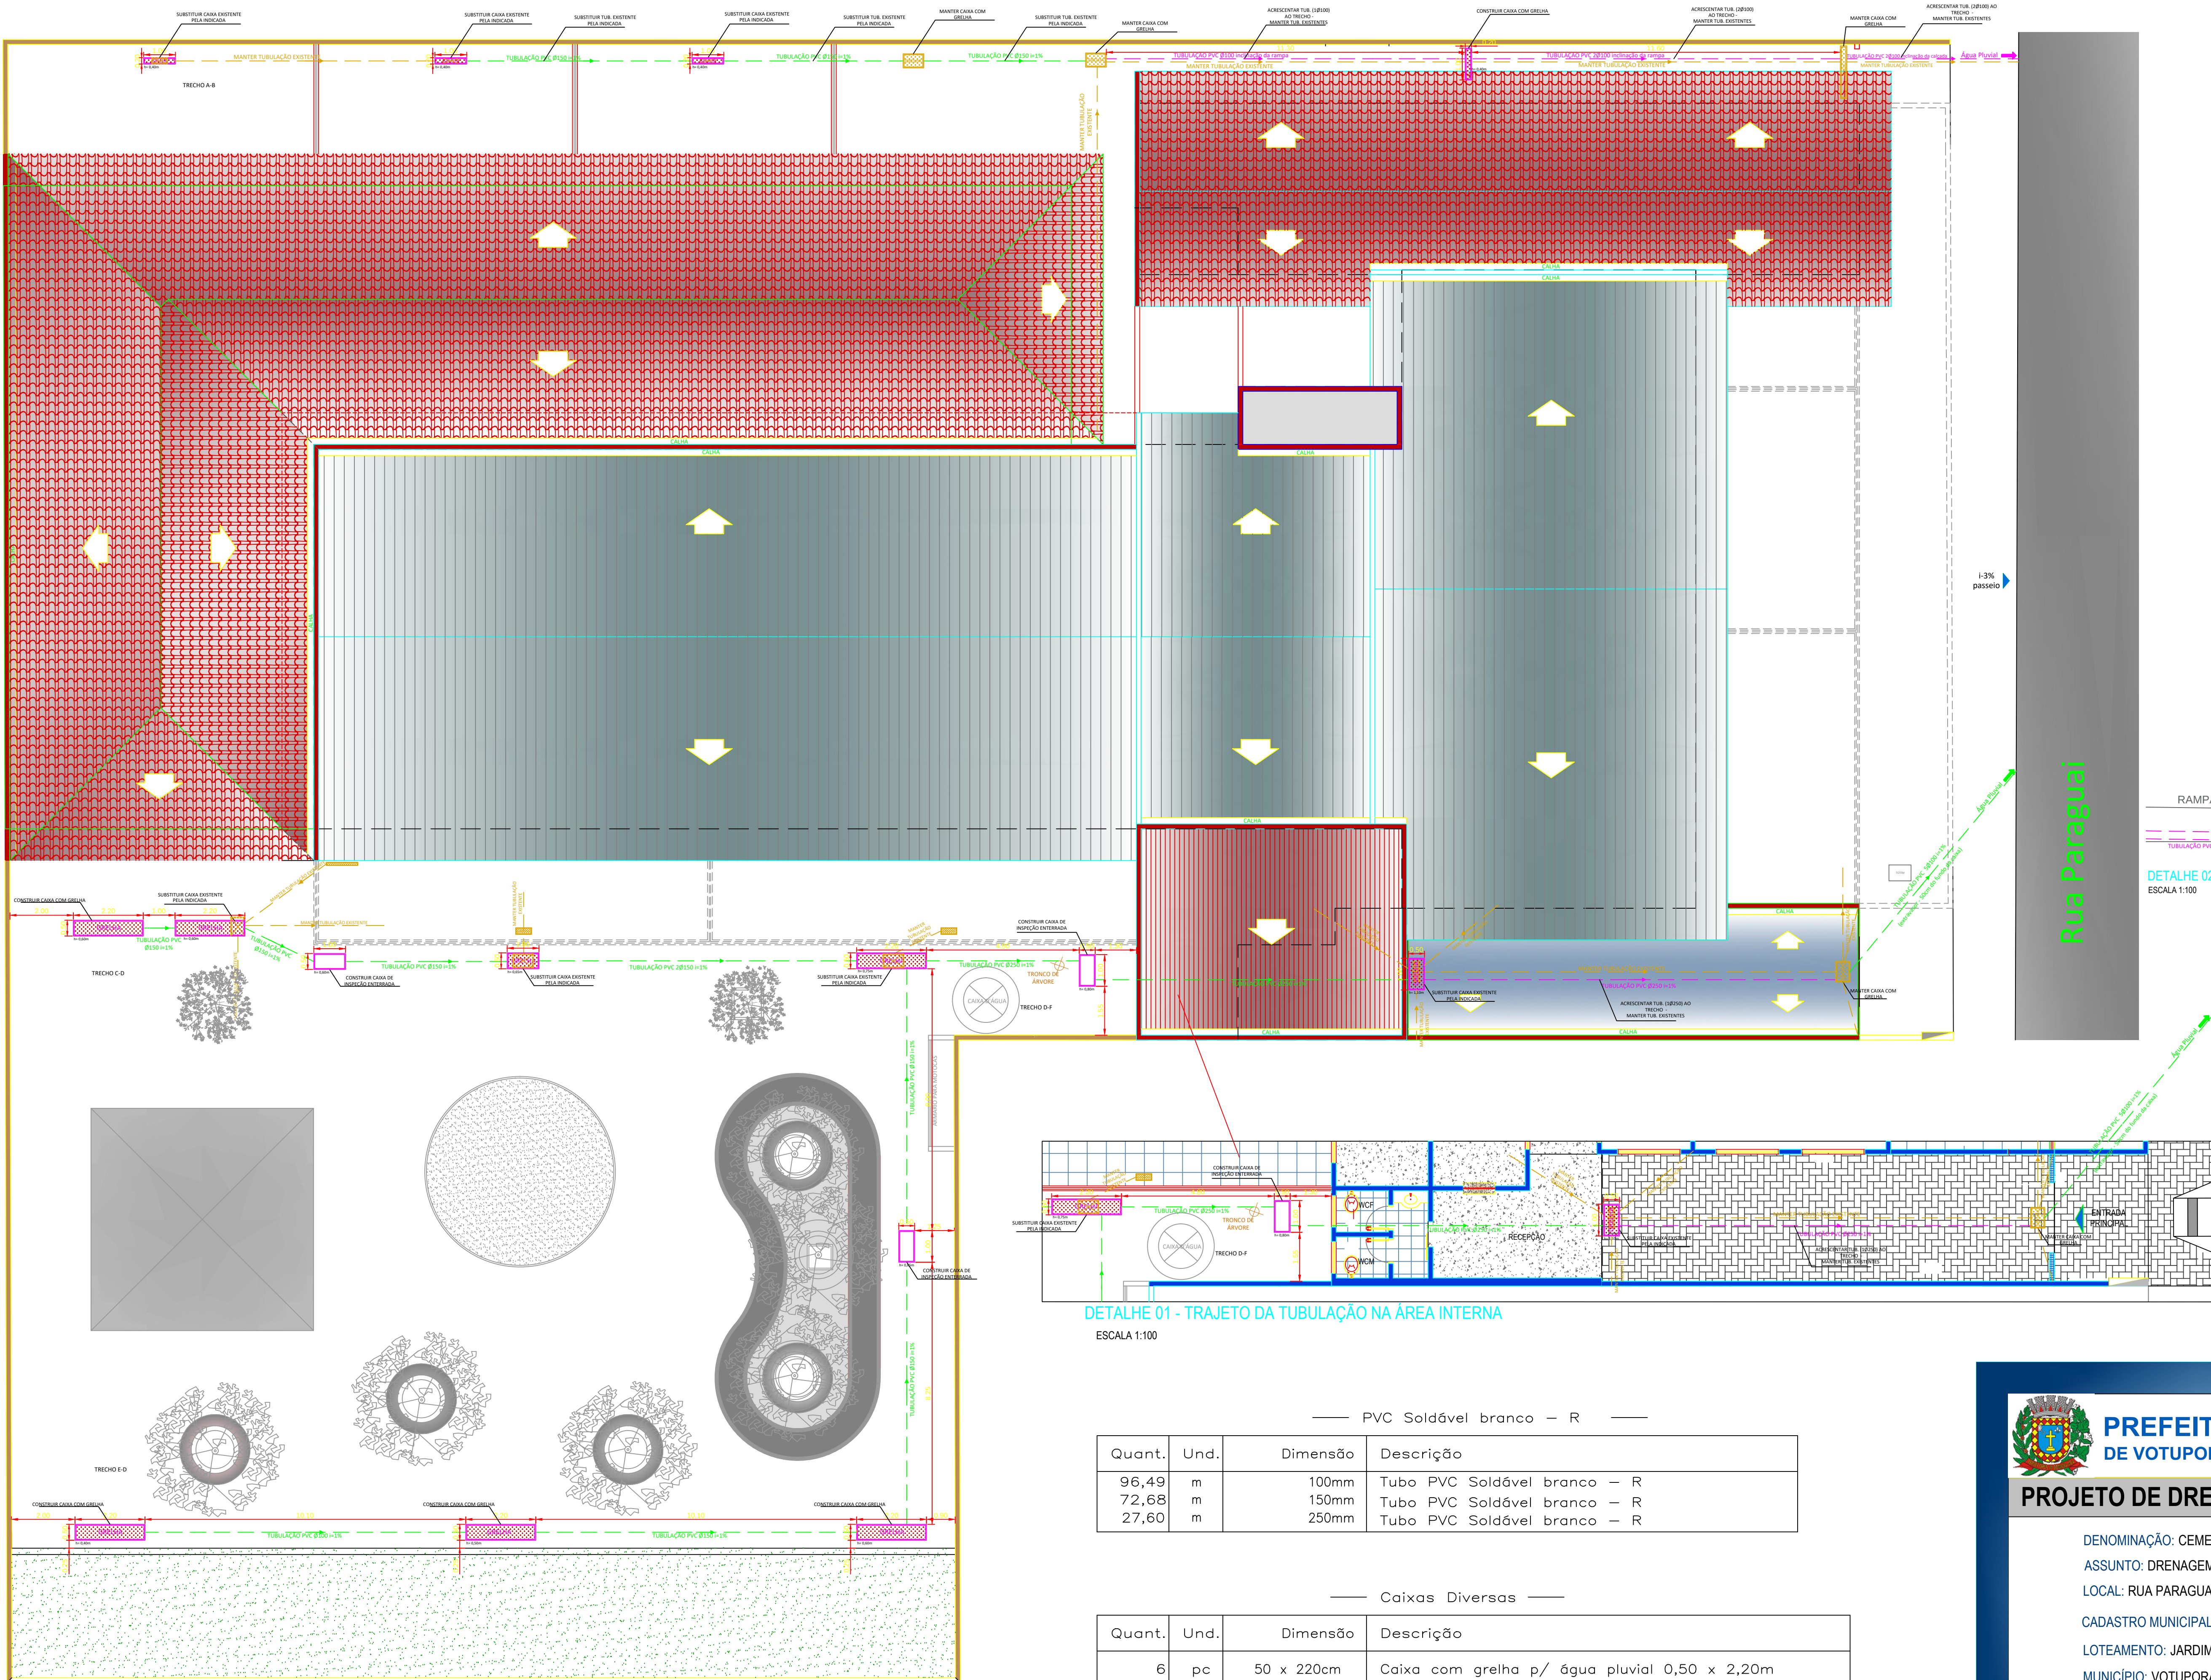


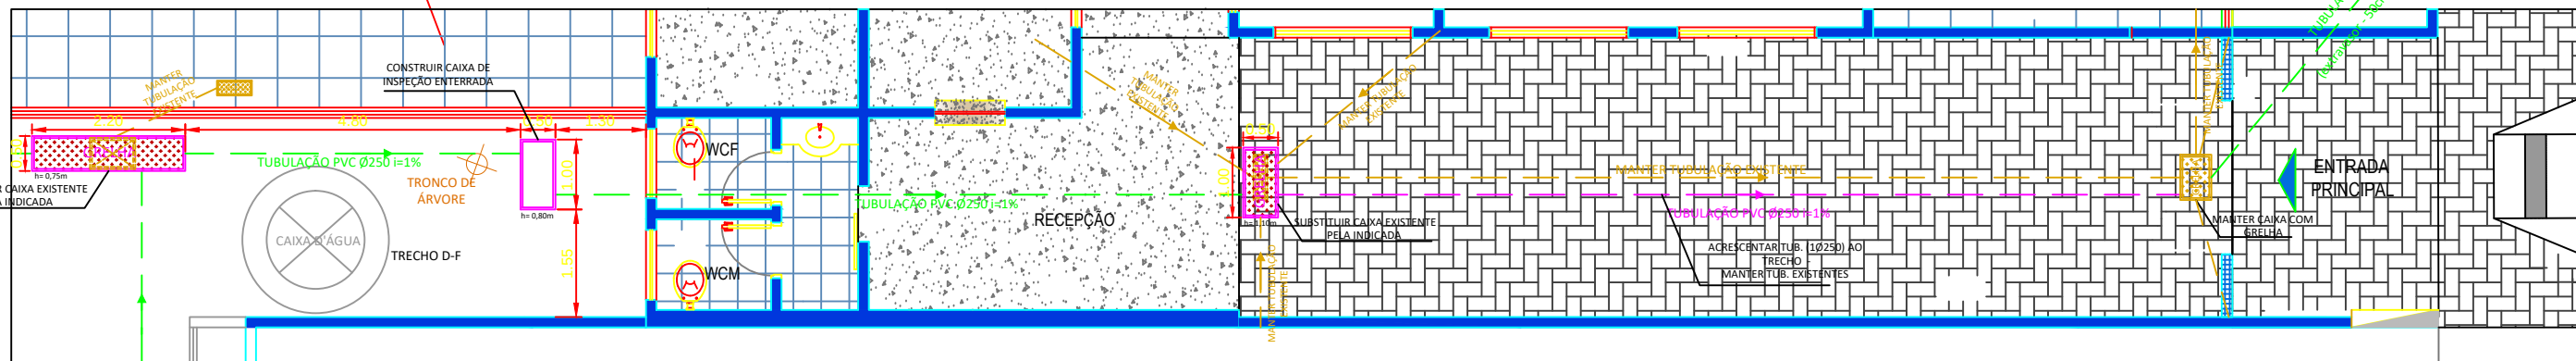

- LEGENDA
- CAIXA COM GRELHA A CONSTRUIR
 - CAIXA DE INSPEÇÃO ENTERRADA A CONSTRUIR
 - CAIXA COM GRELHA EXISTENTE
 - TUBULAÇÃO PVC A CONSTRUIR
 - TUBULAÇÃO PVC EXISTENTE
 - TUBULAÇÃO PVC A SER ACRESCENTADA

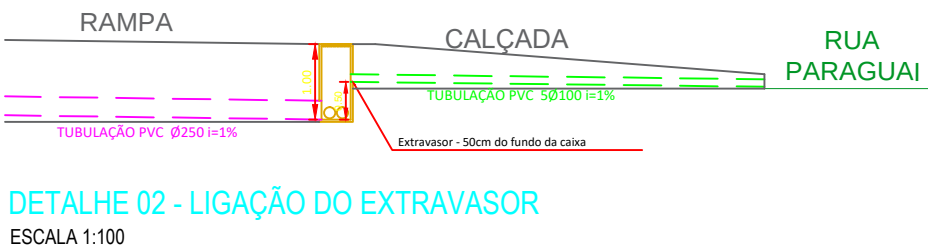

DETALHE 01 - TRAJETO DA TUBULAÇÃO NA ÁREA INTERNA
ESCALA 1:100

— PVC Soldável branco — R —				
Quant.	Und.	Dimensão	Descrição	
96,49	m	100mm	Tubo PVC Soldável branco — R	
72,68	m	150mm	Tubo PVC Soldável branco — R	
27,60	m	250mm	Tubo PVC Soldável branco — R	

— Caixas Diversas —				
Quant.	Und.	Dimensão	Descrição	
6	pc	50 x 220cm	Caixa com grelha p/ água pluvial 0,50 x 2,20m	
2	pc	50 x 100cm	Caixa com grelha p/ água pluvial 0,50 x 1,00m	
4	pc	20 x 100cm	Caixa com grelha p/ água pluvial 0,20 x 1,00m	
3	pc	50 x 100cm	Caixa de inspeção enterrada com tampa de concreto p/ água pluvial 0,50 x 1,00m	

PLANTA DE DRENAGEM PLUVIAL
Escala 1:100



PREFEITURA DE VOTUPORANGA SECRETARIA DE OBRAS PÚBLICAS

PROJETO DE DRENAGEM PLUVIAL FOLHA: 1/1

DENOMINAÇÃO: CEMEI TEREZINHA GUERRA
ASSUNTO: DRENAGEM DE ÁGUAS PLUVIAIS
LOCAL: RUA PARAGUAI Nº 4314

CADASTRO MUNICIPAL: NO-11.1104.13/14 LOTE: 13/14 QUADRA: 04
LOTEAMENTO: JARDIM SANTO ANTÔNIO
MUNICÍPIO: VOTUPORANGA - SP
PROPRIETÁRIO: PREFEITURA DO MUNICÍPIO DE VOTUPORANGA

PREFEITURA DO MUNICÍPIO DE VOTUPORANGA
JORGE AUGUSTO SEBA
Prefeito do Município de Votuporanga

PEDRO AUGUSTO ZICONI MENDES
Engenheiro Civil - CREA - 5071383023