


DISTRITO DE SÃO JOÃO DO MARINHEIRO

MUNICÍPIO DE CARDOSO

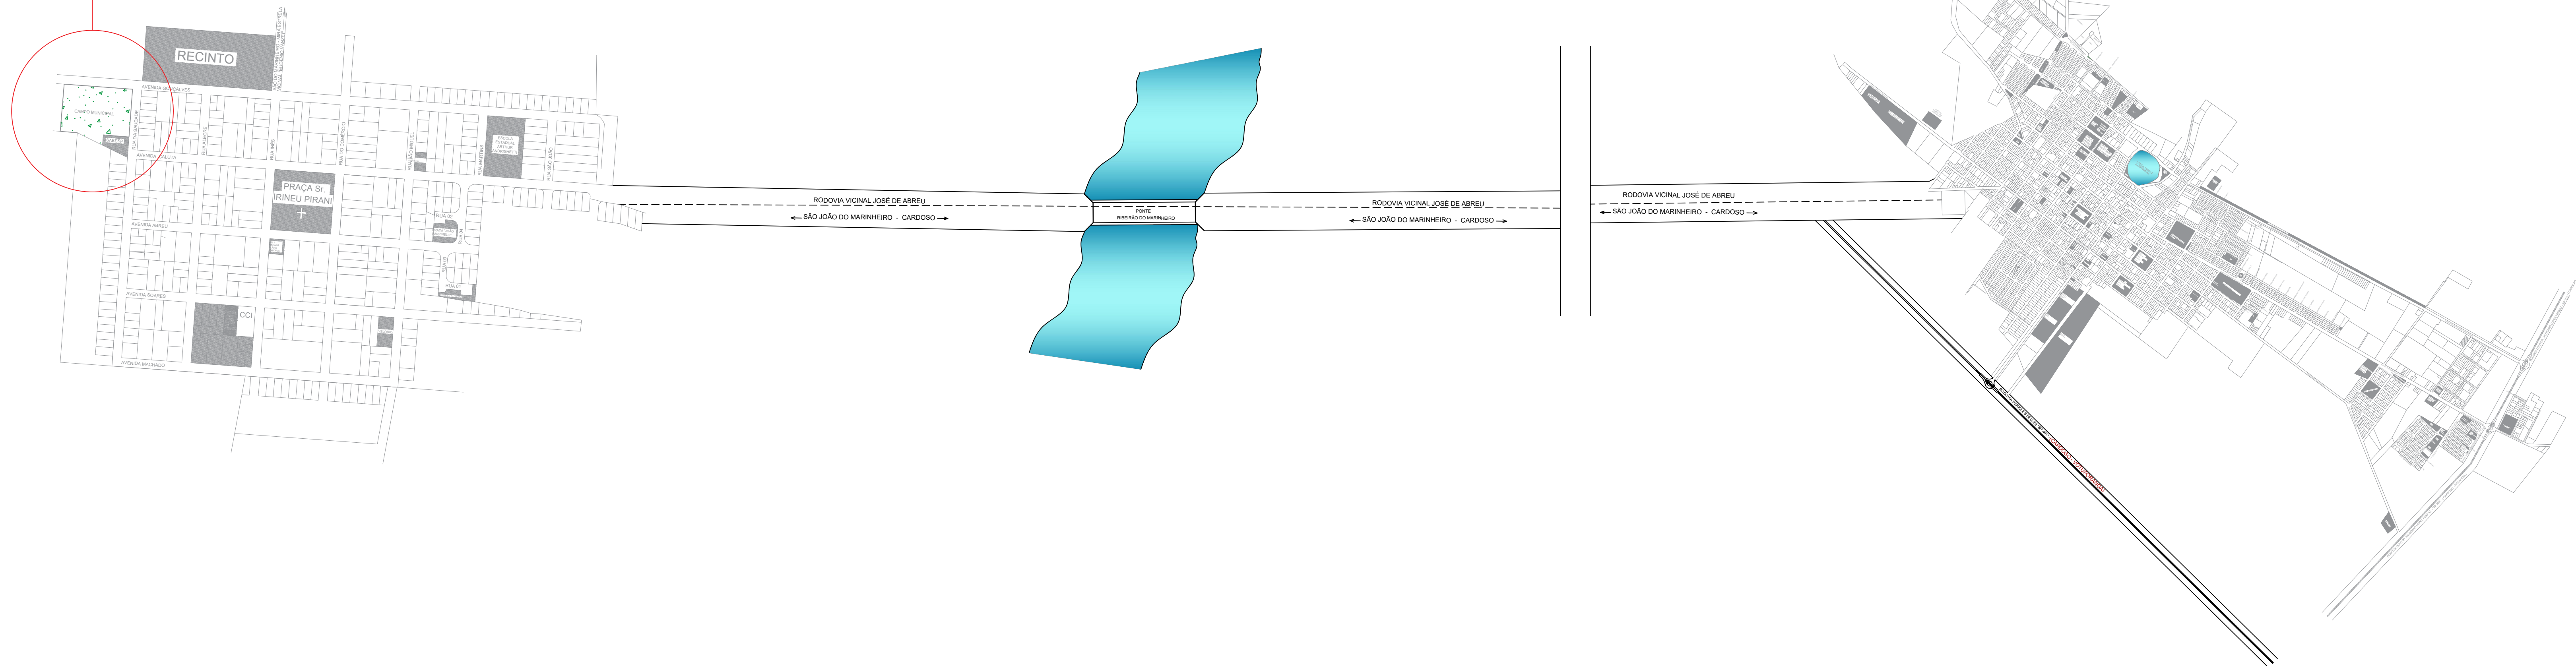

PREFEITURA MUNICIPAL DE CARDOSO
SECRETARIA MUNICIPAL DE DESENVOLVIMENTO URBANO E
MEIO AMBIENTE
Rua Dr. Cenobino de Barros Serra, nº. 1.852 - Centro - CEP 15.570-017 - FONE 17-3466-3900 (Ramal: 236)
E-mail: secretariaobras@cardoso.sp.gov.br

FOLHA
ÚNICA

<p>TÍTULO:</p> <p>CONSTRUÇÃO DE ARQUIBANCADA NO CAMPO DO DISTRITO DE SÃO JOÃO DO MARINHEIRO</p> <p>(MAPA DE LOCALIZAÇÃO)</p> <p>LOCAL:</p> <p>AVENIDA GONÇALVES ESQUINA COM RUA DA SAUDE</p> <p>BAIRRO:</p> <p>DISTRITO DE SÃO JOÃO DO MARINHEIRO</p> <p>MUNICÍPIO:</p> <p>CARDOSO-SP</p>	<p>" CIDADE DOS GRANDES LAGOS "</p>
---	-------------------------------------

ESCALA:

INDICADA

FEVEREIRO 2026

DESENHO:
CELSONO STURARO JUNIOR
ARQUITETO


OBRA:

LUIS PAULO BEDNARSKI PEDRASSOLLI
PREFEITO MUNICIPAL

GABRIELA FERNANDA BARBOSA
ENG. CIVIL CREA / SP - 507.019.179-8
SECRETÁRIA MUNICIPAL DE DESENVOLVIMENTO URBANO
E MEIO AMBIENTE

ART N°: 2620260187212

ÁREA DESTINADA A APROVAÇÃO:

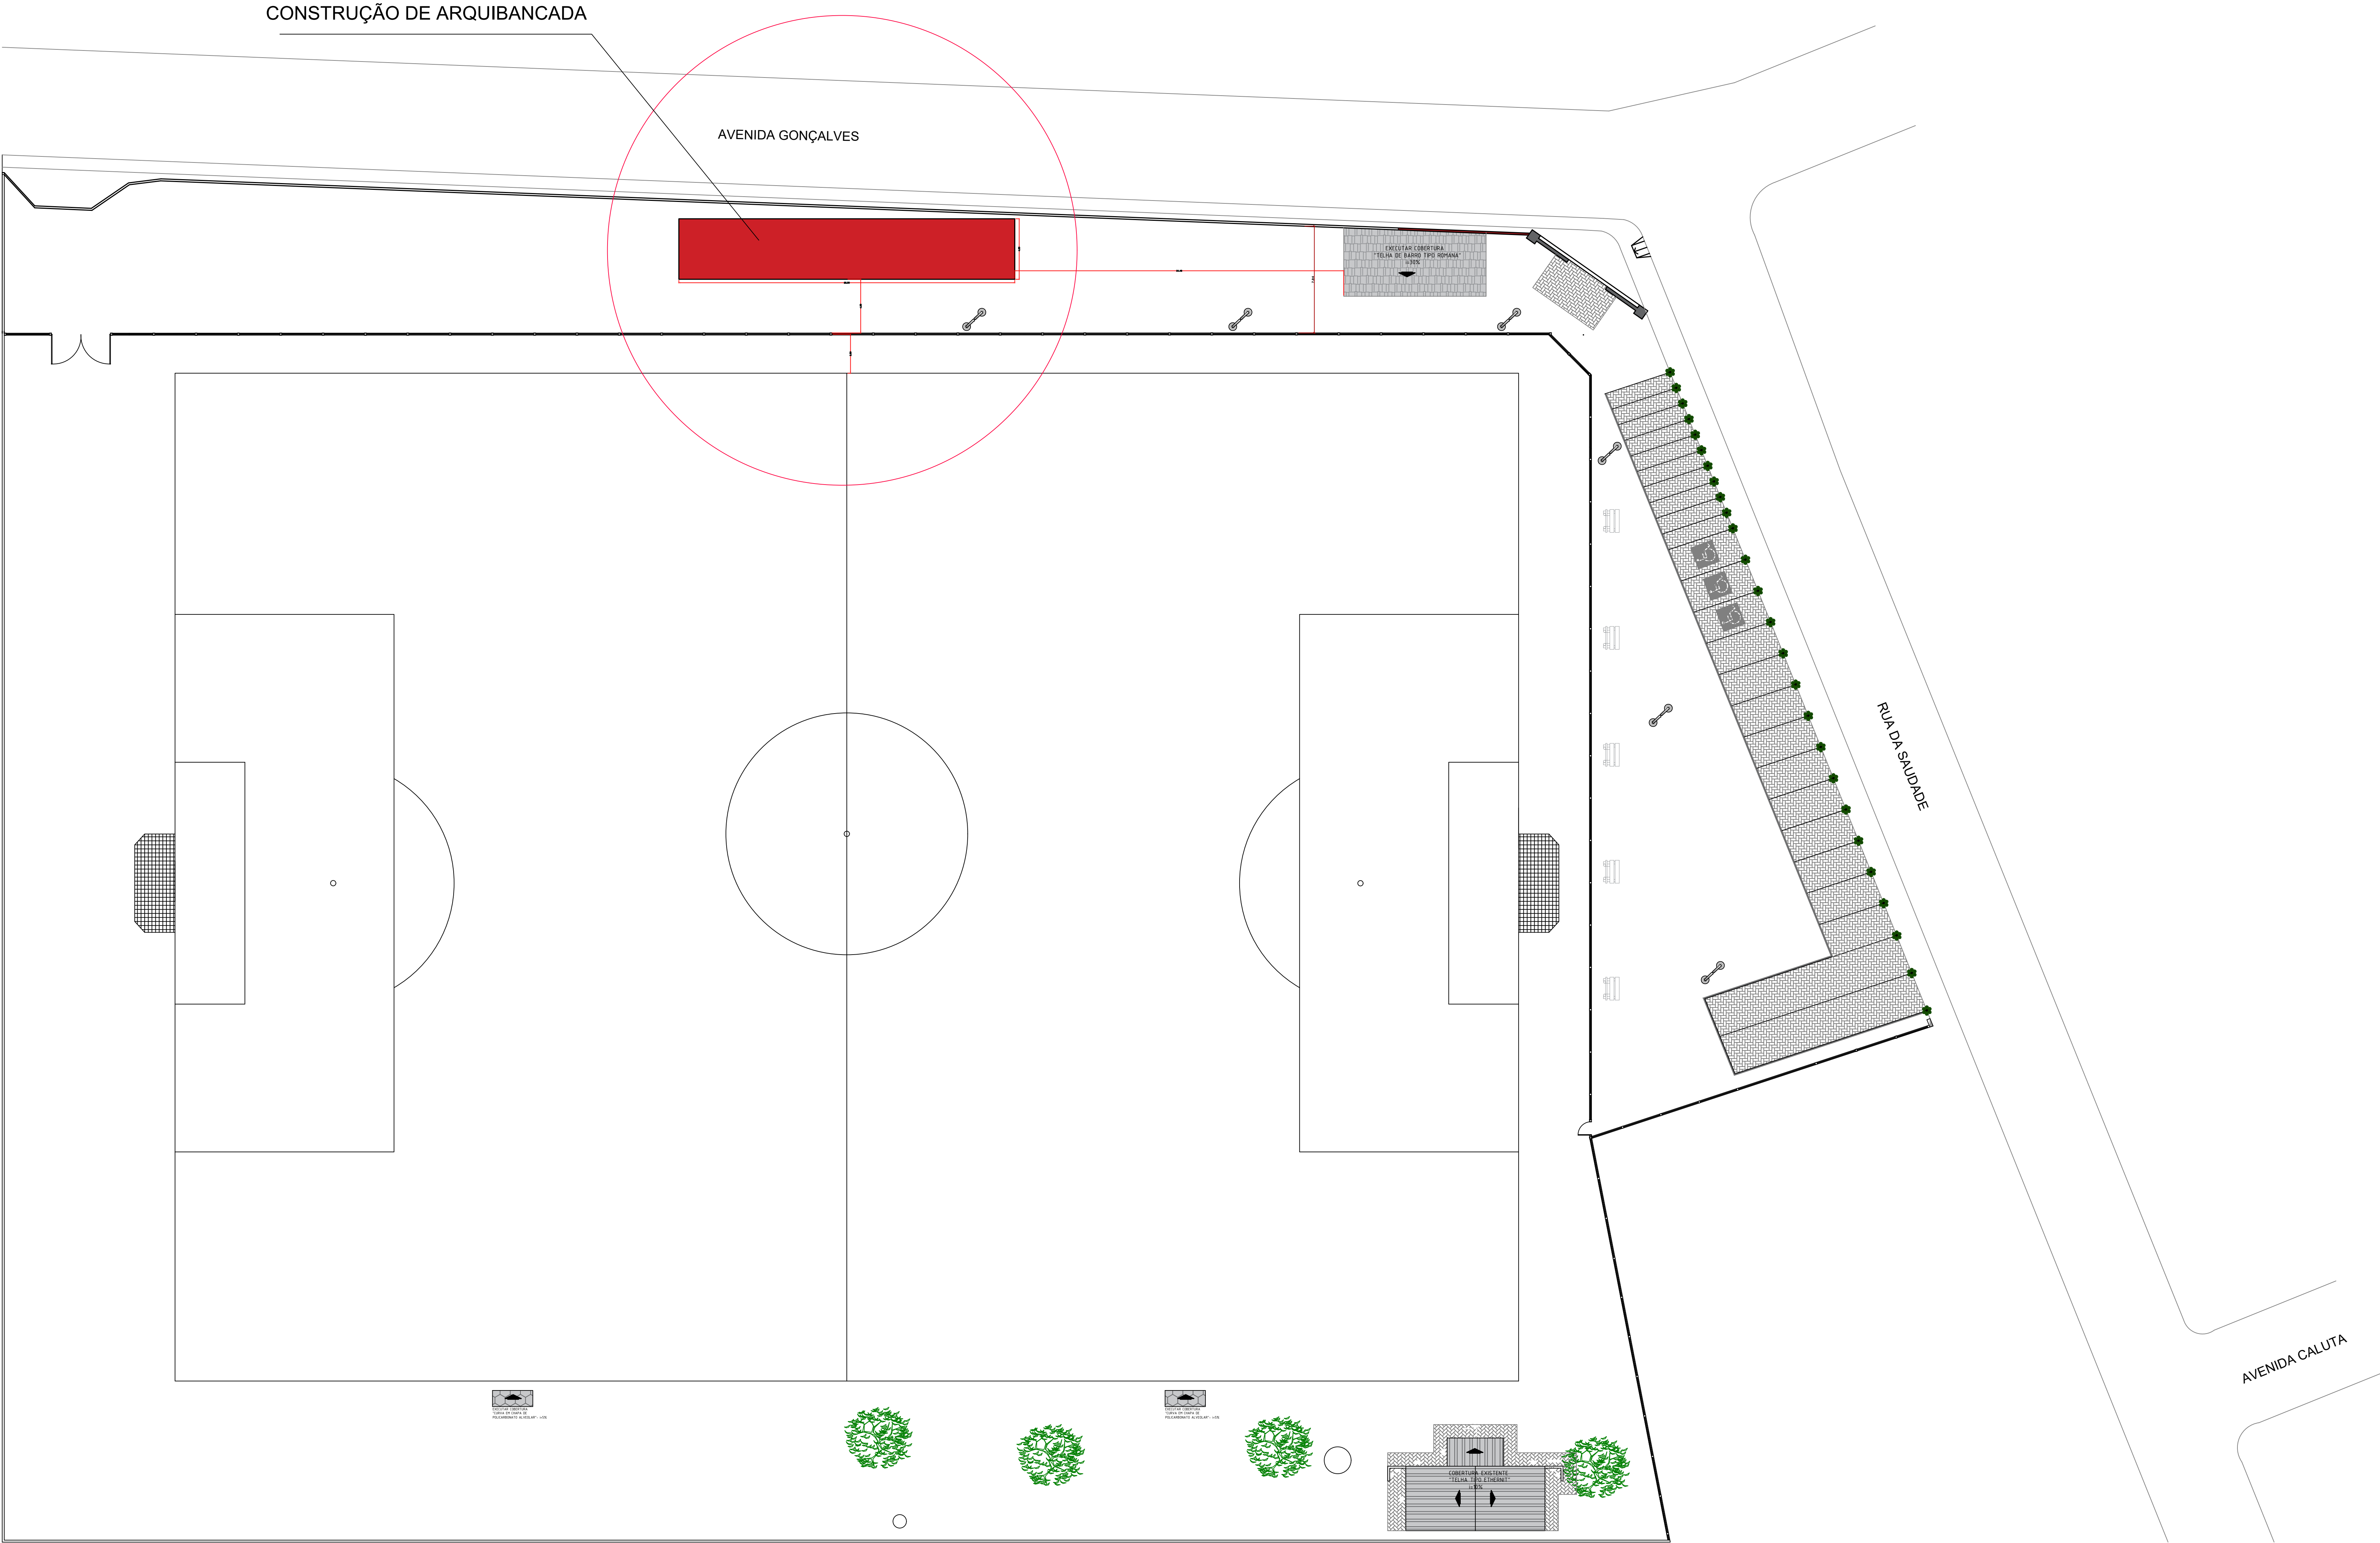

PLANTA BAIXA
ESC. 1:200


 **PREFEITURA MUNICIPAL DE CARDOSO**
SECRETARIA MUNICIPAL DE DESENVOLVIMENTO URBANO E
MEIO AMBIENTE
Rua Dr. Cenobino de Barros Serra, nº. 1.852 - Centro - CEP 15.570-017 - FONE 17-3466-3900 (Ramal: 236)
E-mail: secretariadbras@cardoso.sp.gov.br

PROJETO ARQUITETÔNICO **1/3**

TÍTULO:
CONSTRUÇÃO DE ARQUIBANCADA NO CAMPO DO DISTRITO DE SÃO JOÃO DO MARINHEIRO
(IMPLANTAÇÃO)
LOCAL:
AVENIDA GONÇALVES ESQUINA COM RUA DA SAUDADE
BAIRRO:
DISTRITO DE SÃO JOÃO DO MARINHEIRO
MUNICÍPIO:
CARDOSO-SP * CIDADE DOS GRANDES LAGOS *


ESCALA: INDICADA	LUIS PAULO BEDNARSKI Assinado de forma digital por LUIS PAULO BEDNARSKI
DATA: FEVEREIRO DE 2026	PEDRASSOLLI353409 PEDRASSOLLI35340922871 22871
DESENHO: CELSO STURARO JUNIOR ARQUITETO	LUIS PAULO BEDNARSKI PEDRASSOLLI PREFEITO MUNICIPAL
OBRA:	GABRIELA FERNANDA BARBOSA:441775318 04 Assinado de forma digital por GABRIELA FERNANDA BARBOSA:44177531804
	GABRIELA FERNANDA BARBOSA DIRETORA GERAL DE SECRETARIA MUNICIPAL DE DESENVOLVIMENTO URBANO E MEIO AMBIENTE

ÁREA DESTINADA A APROVAÇÃO:

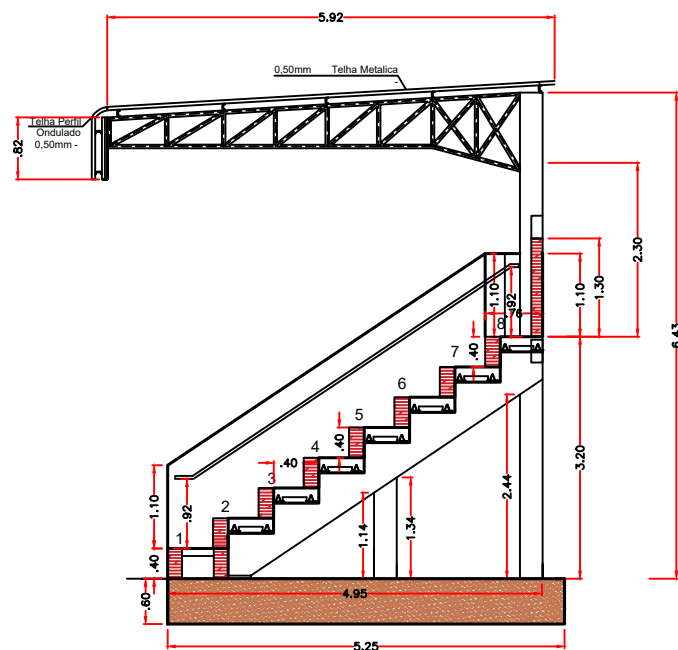

CORTE A.A
ESC. 1:100

ALTURA DO CORRIMÃO (Arquibancada) Altura padrão Altura: 0,92 m (medido do piso do degrau até o topo do corrimão)

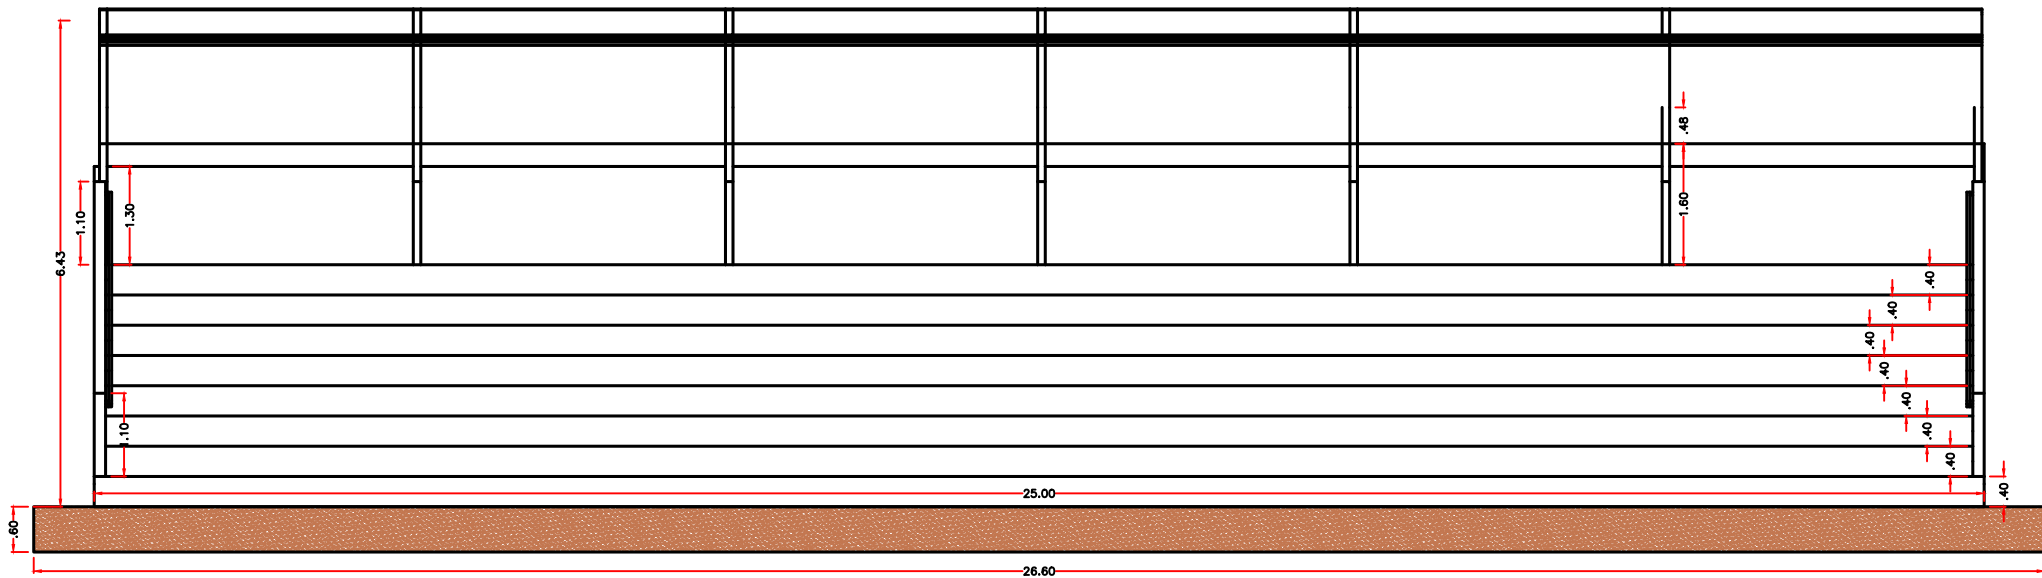

CORTE B.B
ESC. 1:100



IMAGEM 3D
(CORRIMÃO)



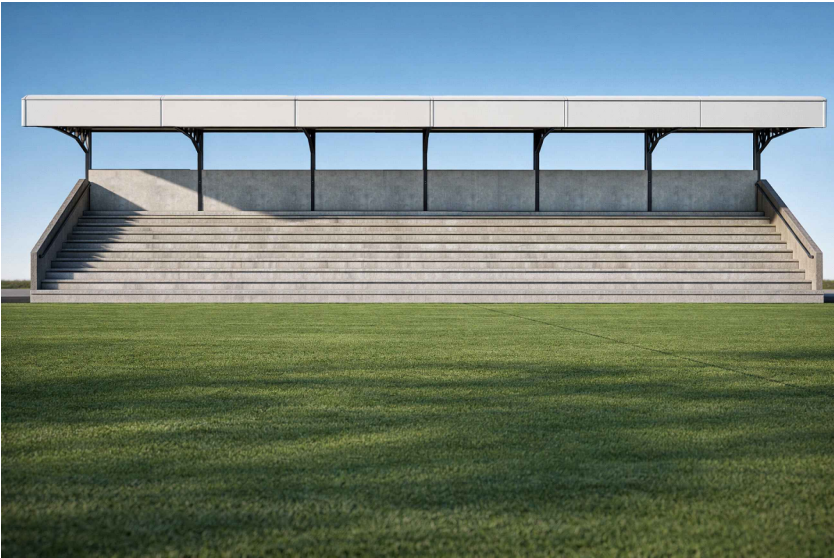


IMAGEM 3D
(Parte frontal da arquibancada)

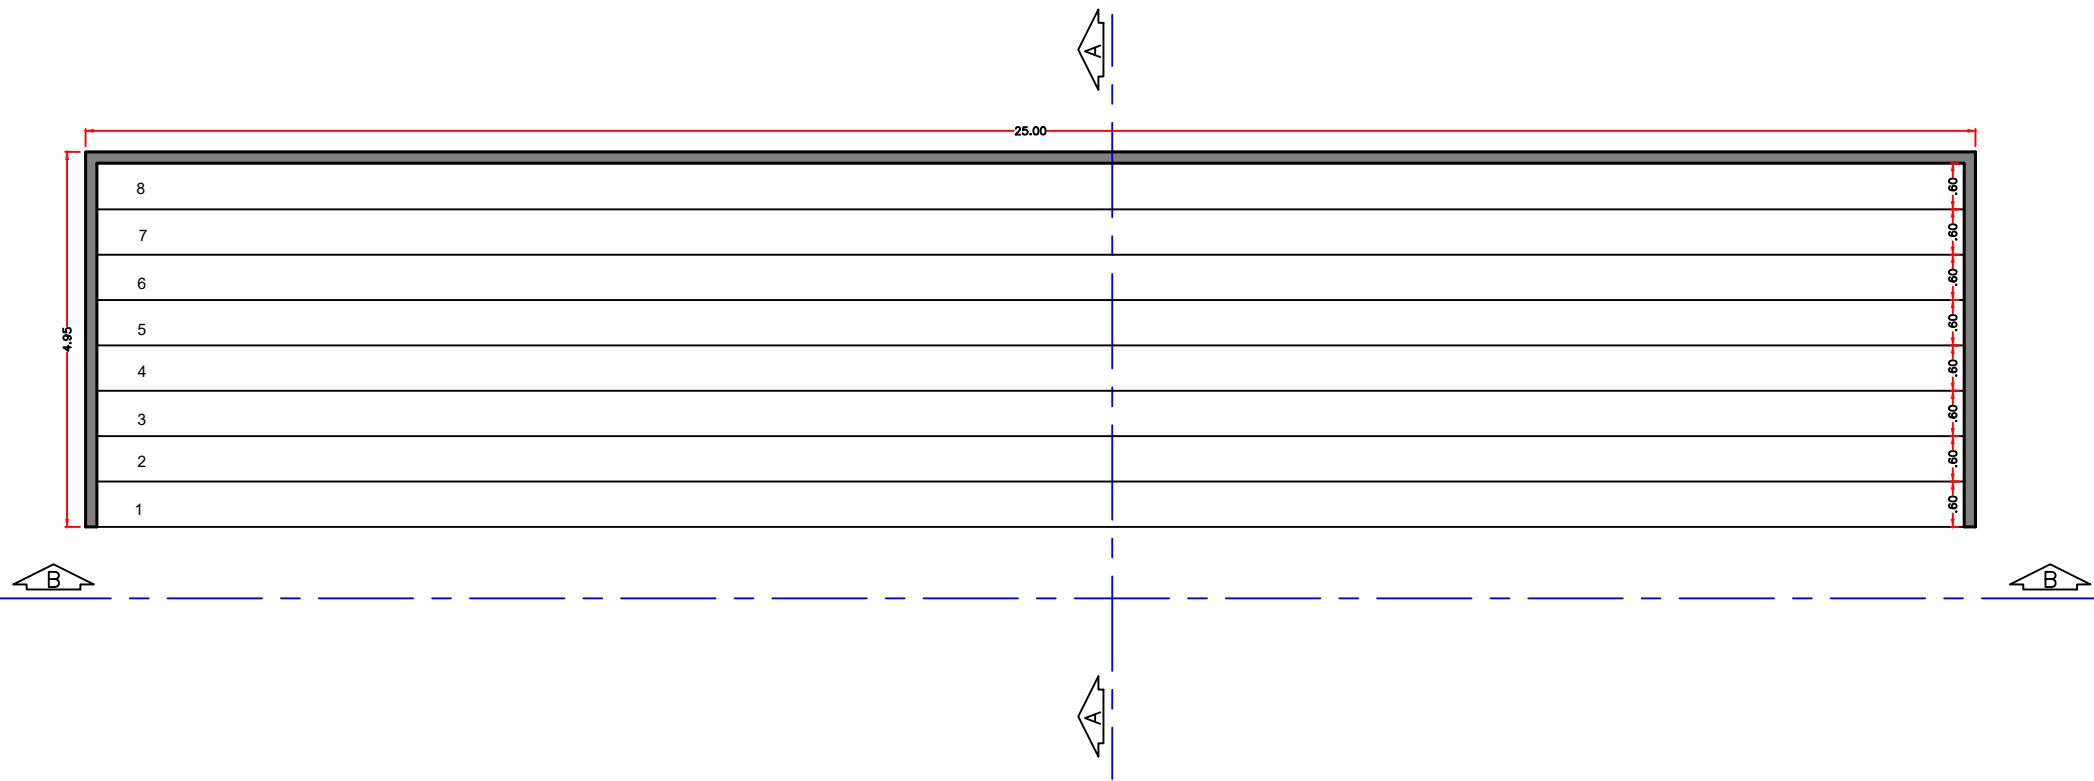

PLANTA BAIXA
ESC. 1:100

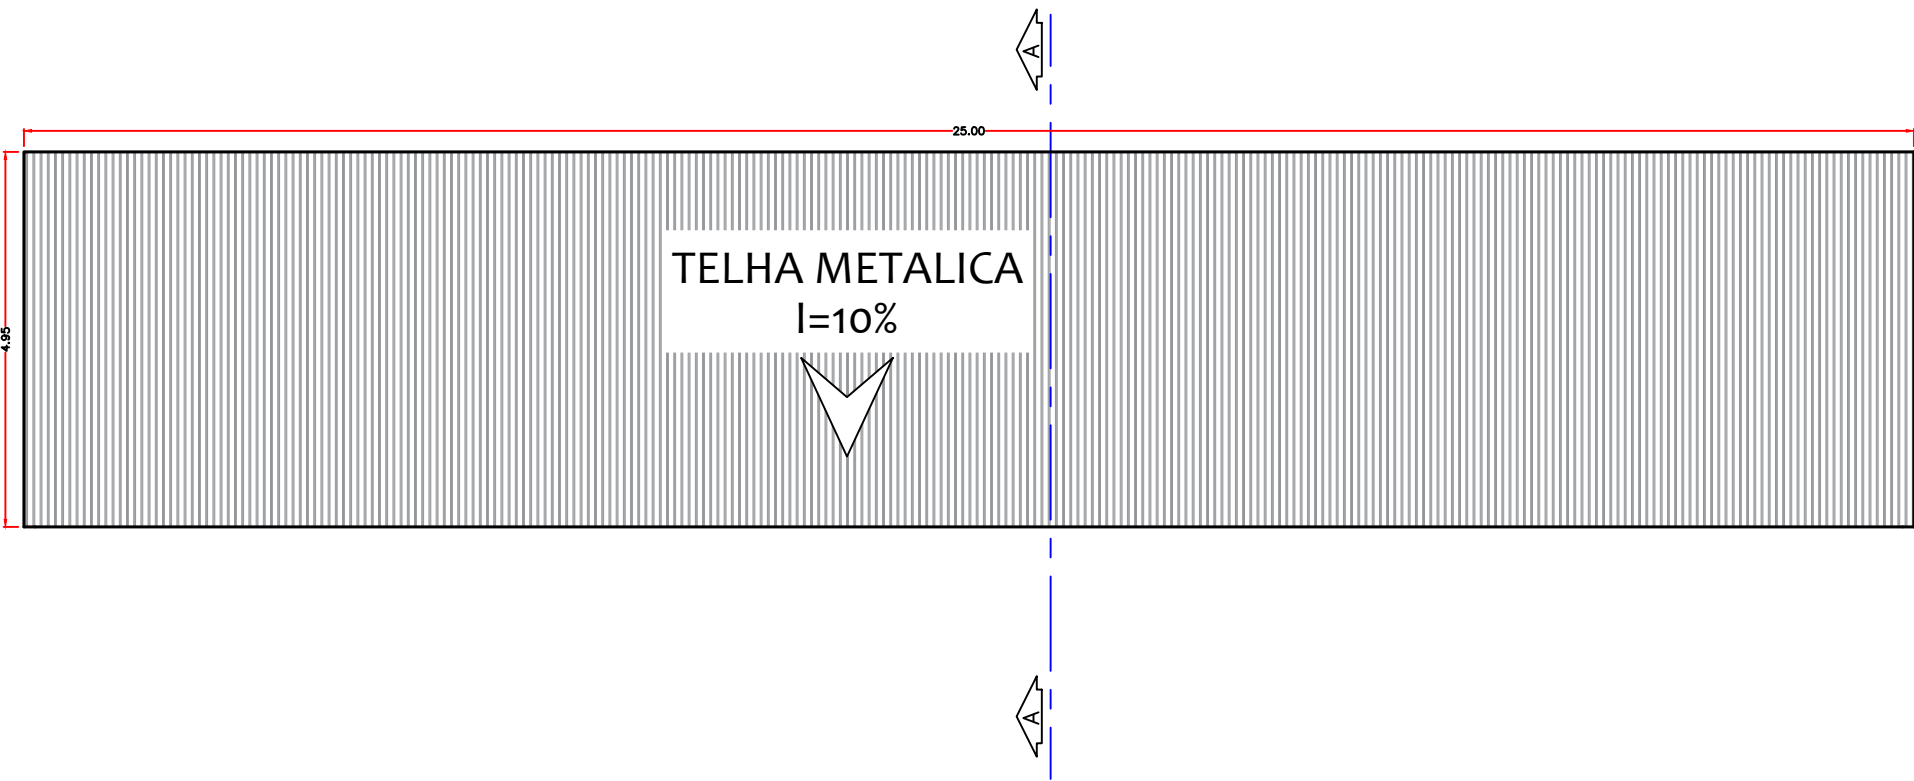

PLANTA DE COBERTURA
ESC. 1:100

LEGENDA
TELHA METALICA l=10%



PREFEITURA MUNICIPAL DE CARDOSO
SECRETARIA MUNICIPAL DE DESENVOLVIMENTO URBANO E MEIO AMBIENTE
Rua Dr. Cenobelino de Barros Serra, nº: 1.852 - Centro - CEP 15.570-017 - FONE 17-3466-3900 (Ramal: 236)
E-mail: secretariaobras@cardoso.sp.gov.br

PROJETO ARQUITETÔNICO





2/3

TÍTULO:
CONSTRUÇÃO DE ARQUIBANCADA NO CAMPO DO DISTRITO DE SÃO JOÃO DO MARINHEIRO
(CONSTRUÇÃO DETALHAMENTO)
LOCAL:
AVENIDA GONÇALVES ESQUINA COM RUA DA SAUDE
BAIRRO:
DISTRITO DE SÃO JOÃO DO MARINHEIRO
MUNICÍPIO:
CARDOSO-SP

" CIDADE DOS GRANDES LAGOS "


ESCALA: INDICADA	<div>Assinado de forma digital por LUIS PAULO BEDNARSKI PEDRASSOLLI:35340922871</div> <div>LUIS PAULO BEDNARSKI PEDRASSOLLI PREFEITO MUNICIPAL</div>
DATA: FEVEREIRO DE 2026	
DESENHO: CELSO STURARO JUNIOR ARQUITETO	
OBRA: ARQUIBANCADA Área a construir (ARQUIBANCADA): 123,75 m²	<div>Assinado de forma digital por GABRIELA BARBOSA:44177531804</div> <div>GABRIELA FERNANDA BARBOSA ENG. CIVIL CREA / SP - 507.019.179-8 SECRETÁRIA MUNICIPAL DE DESENVOLVIMENTO URBANO E MEIO AMBIENTE</div>
ART Nº: 2620260187212	

ÁREA DESTINADA A APROVAÇÃO:

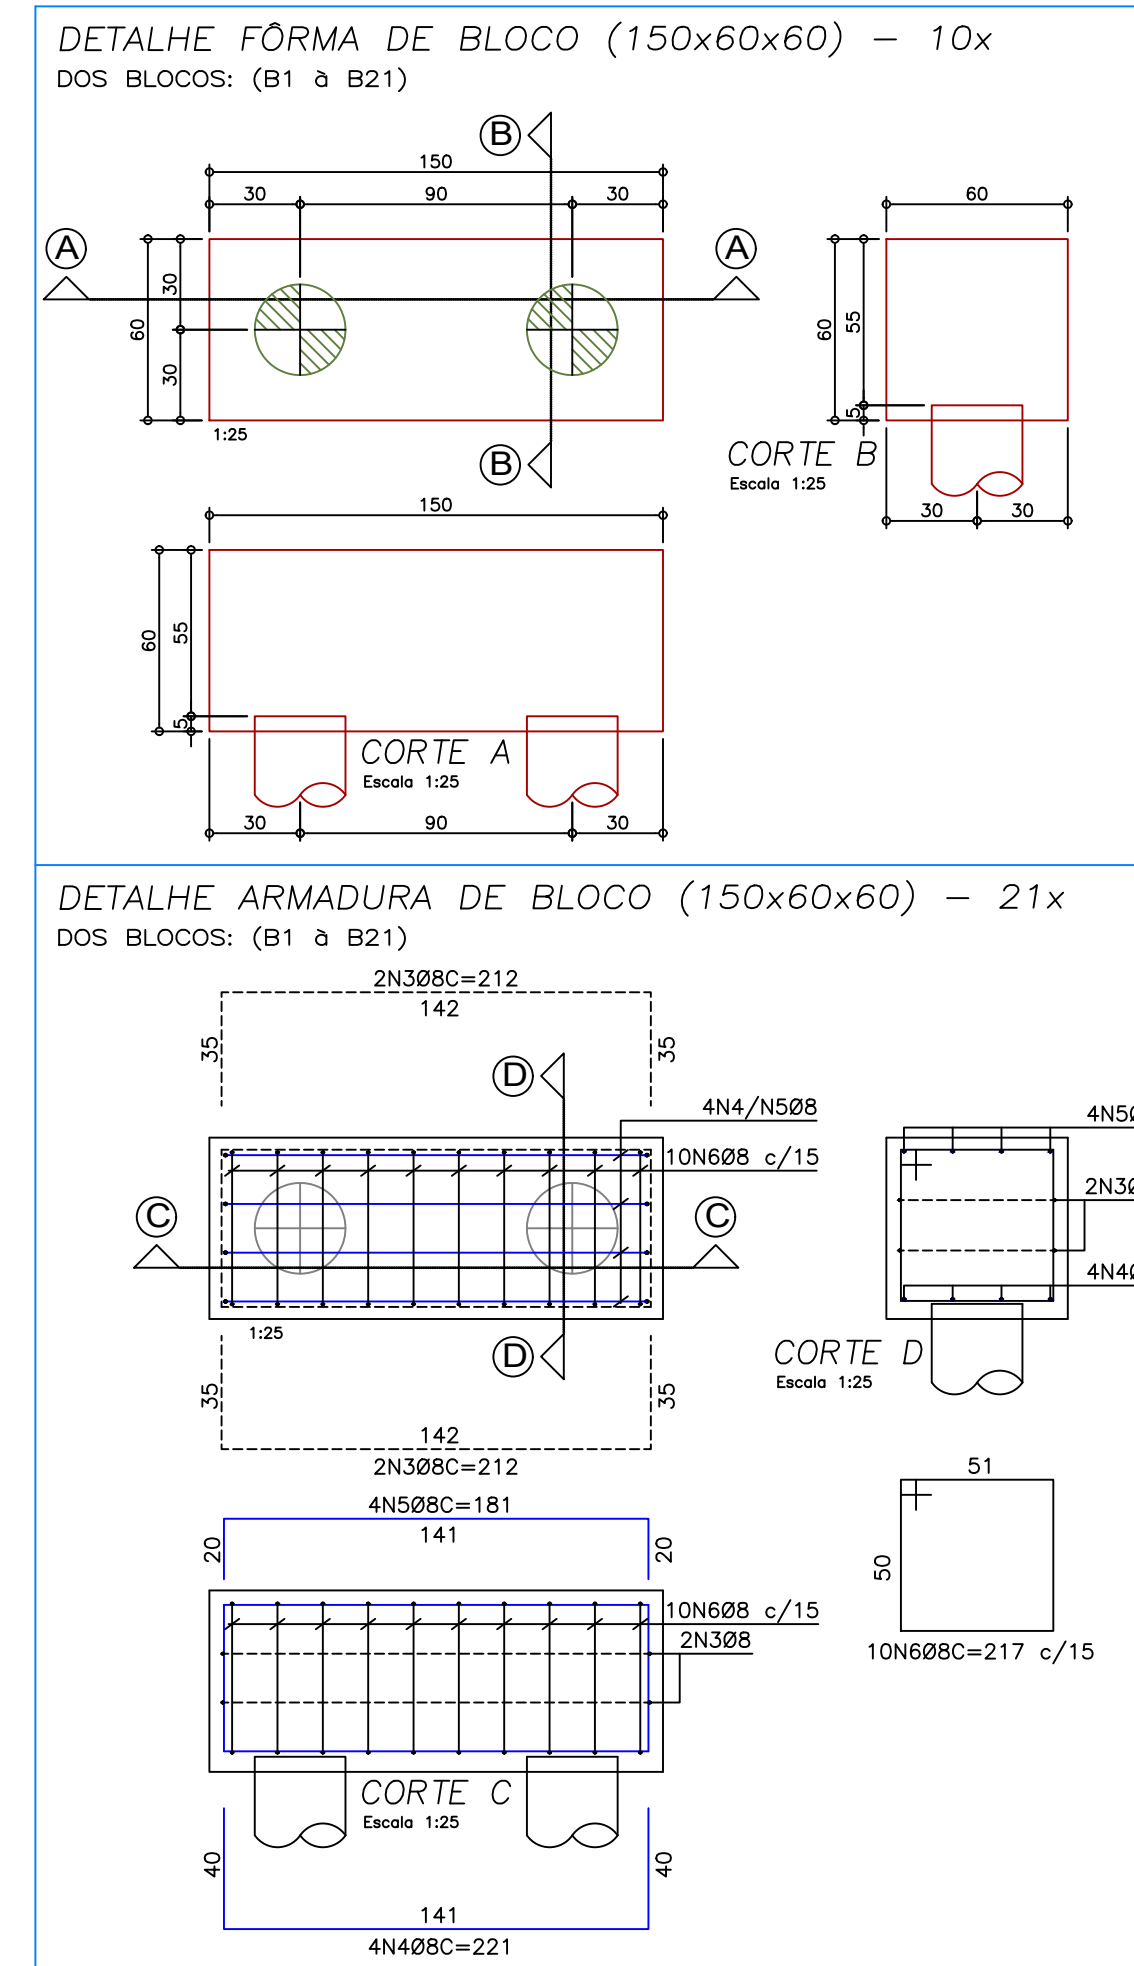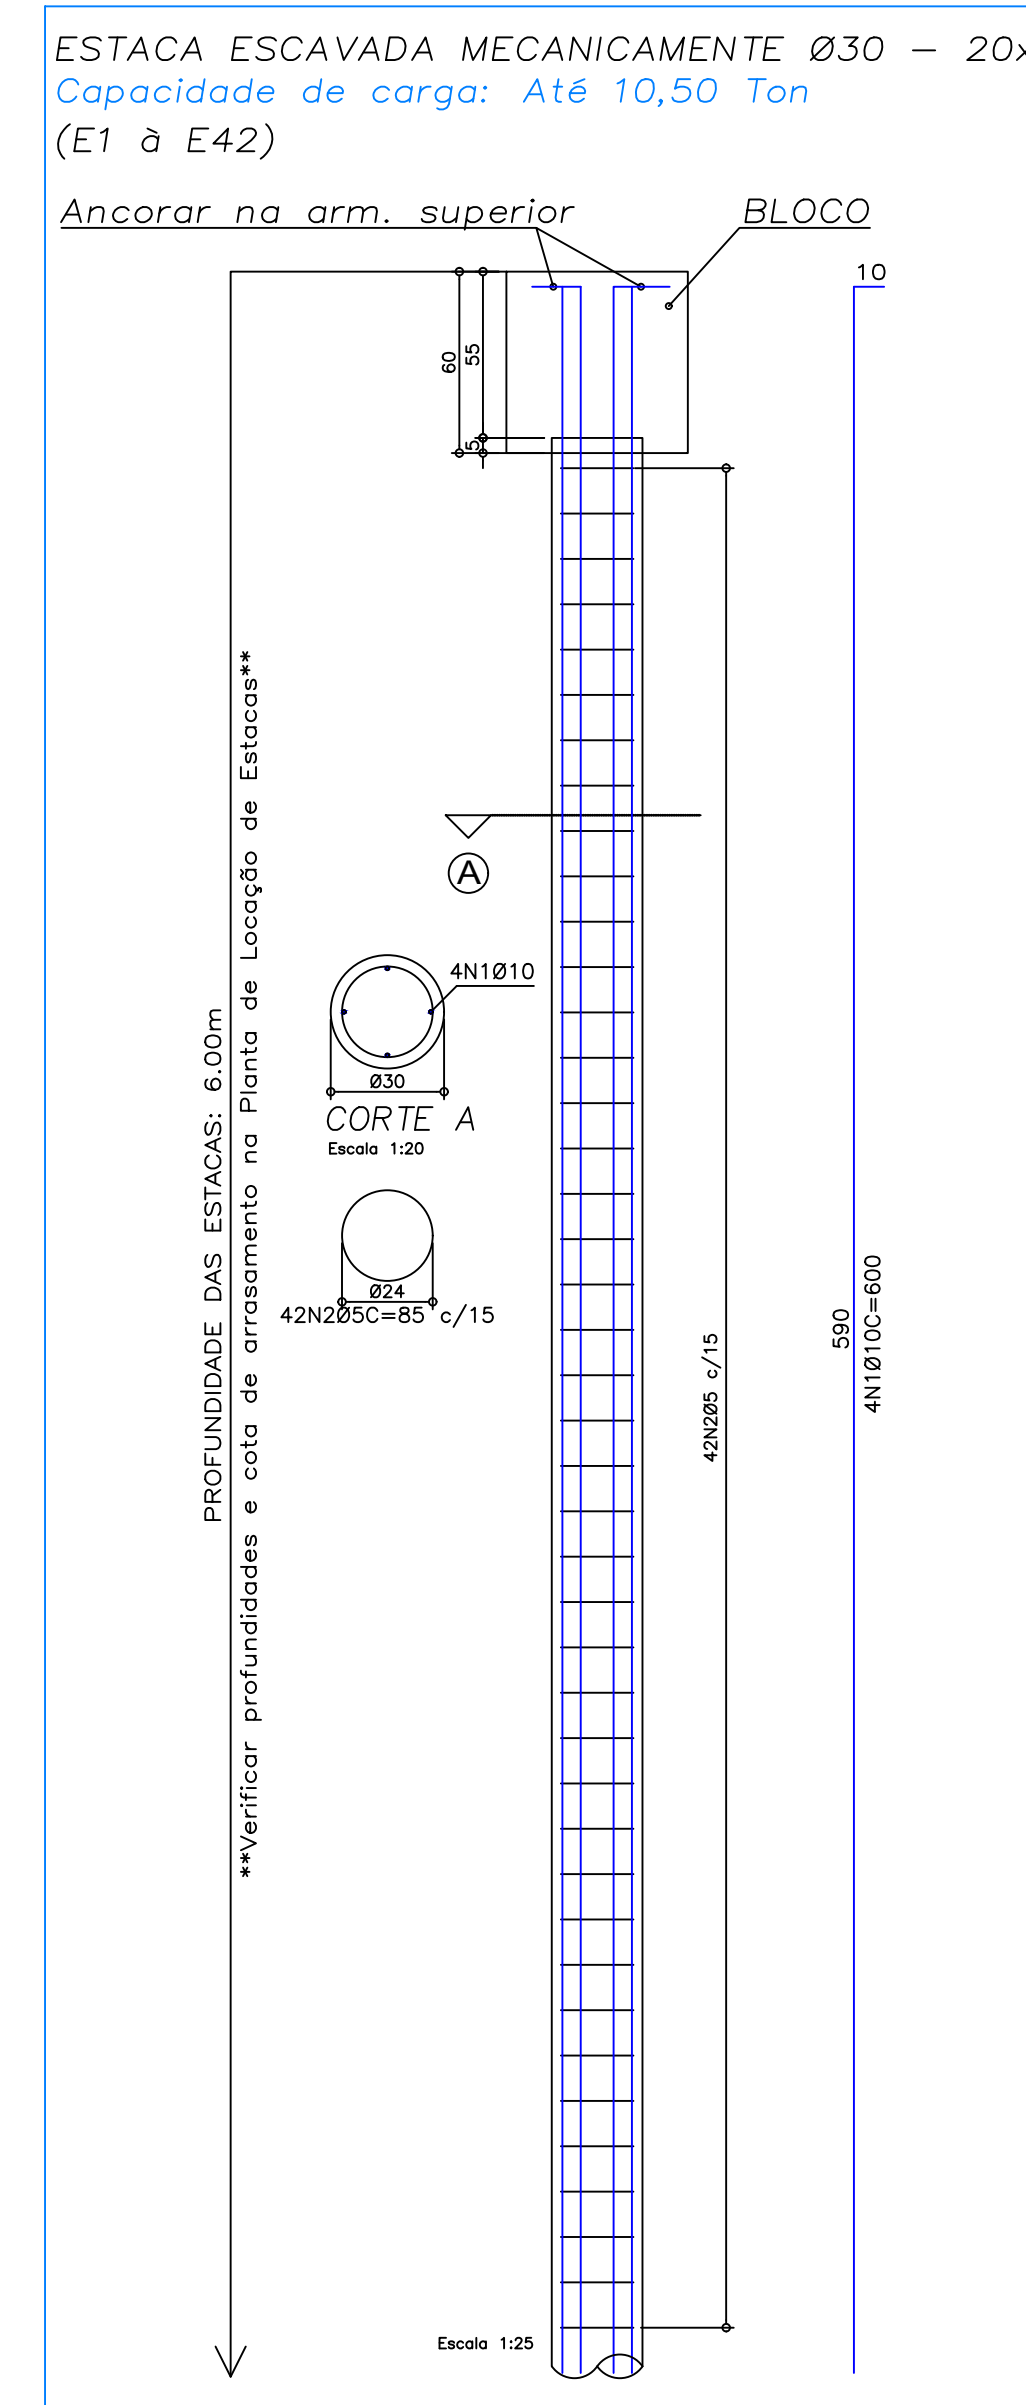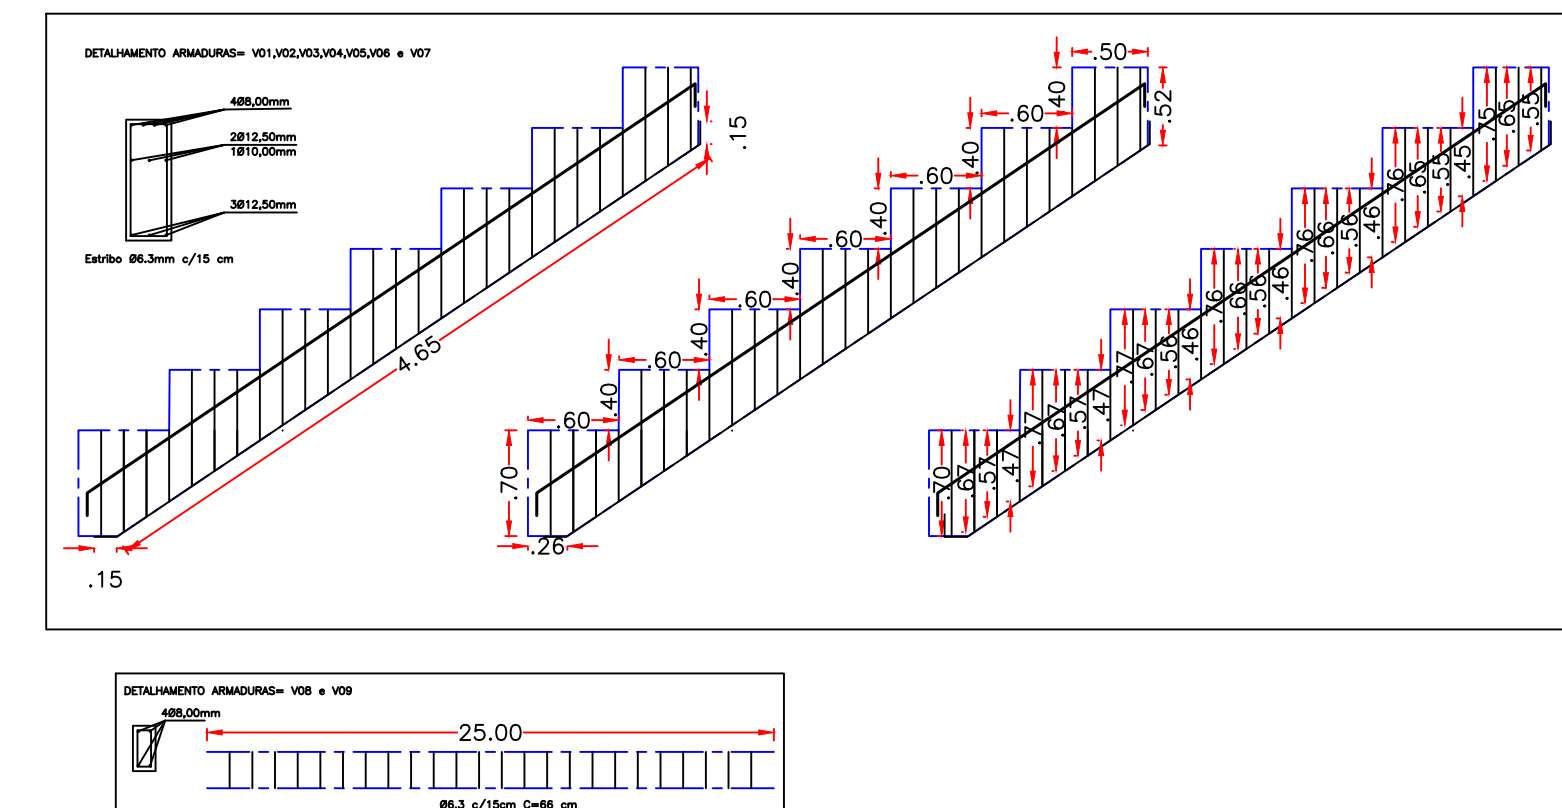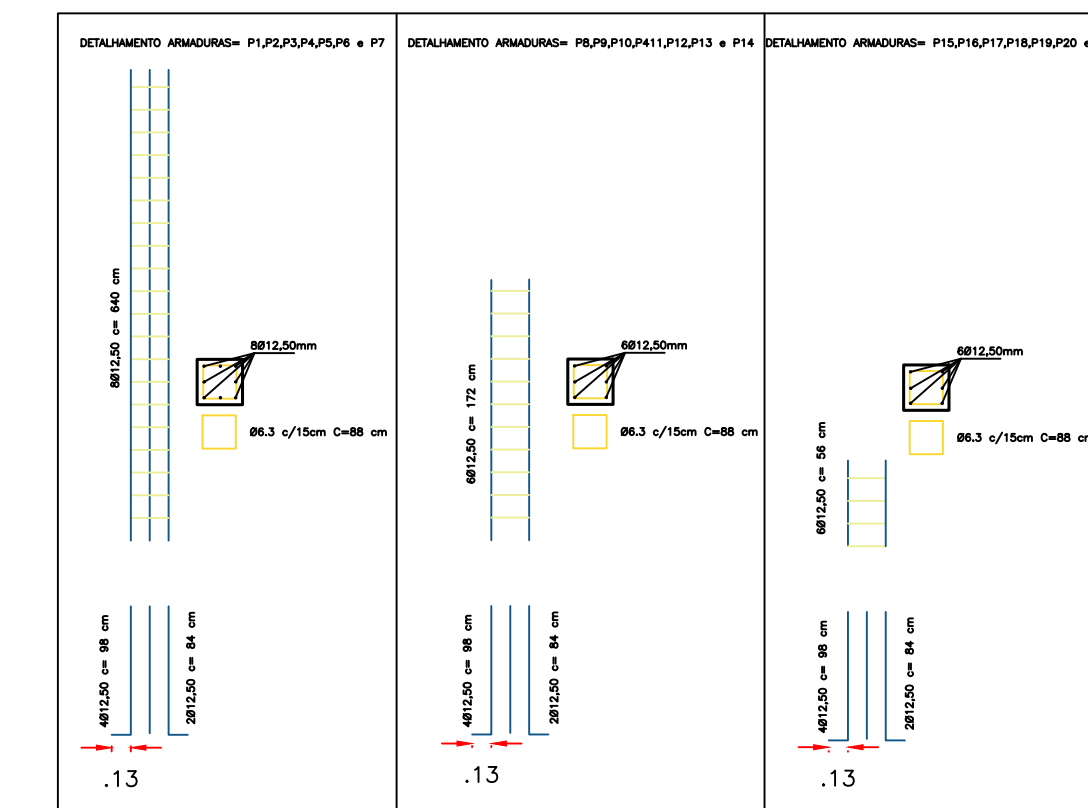

AÇOS-CA 50-Fyk= 500 MPa
E CA 60-Fyk= 600 MPa
CONCRETO Fck=30 MPa
NORMAS =
NBR6120:2019-NBR6122:2019-NBR6118:2023

Para garantir que o concreto apresente o desempenho esperado e possua os níveis de resistência e elasticidade adequados é preciso realizar a retirada de amostras de corpo de prova para testes, inclusive concreto preparado na obra, conforme NBR 5738:2015

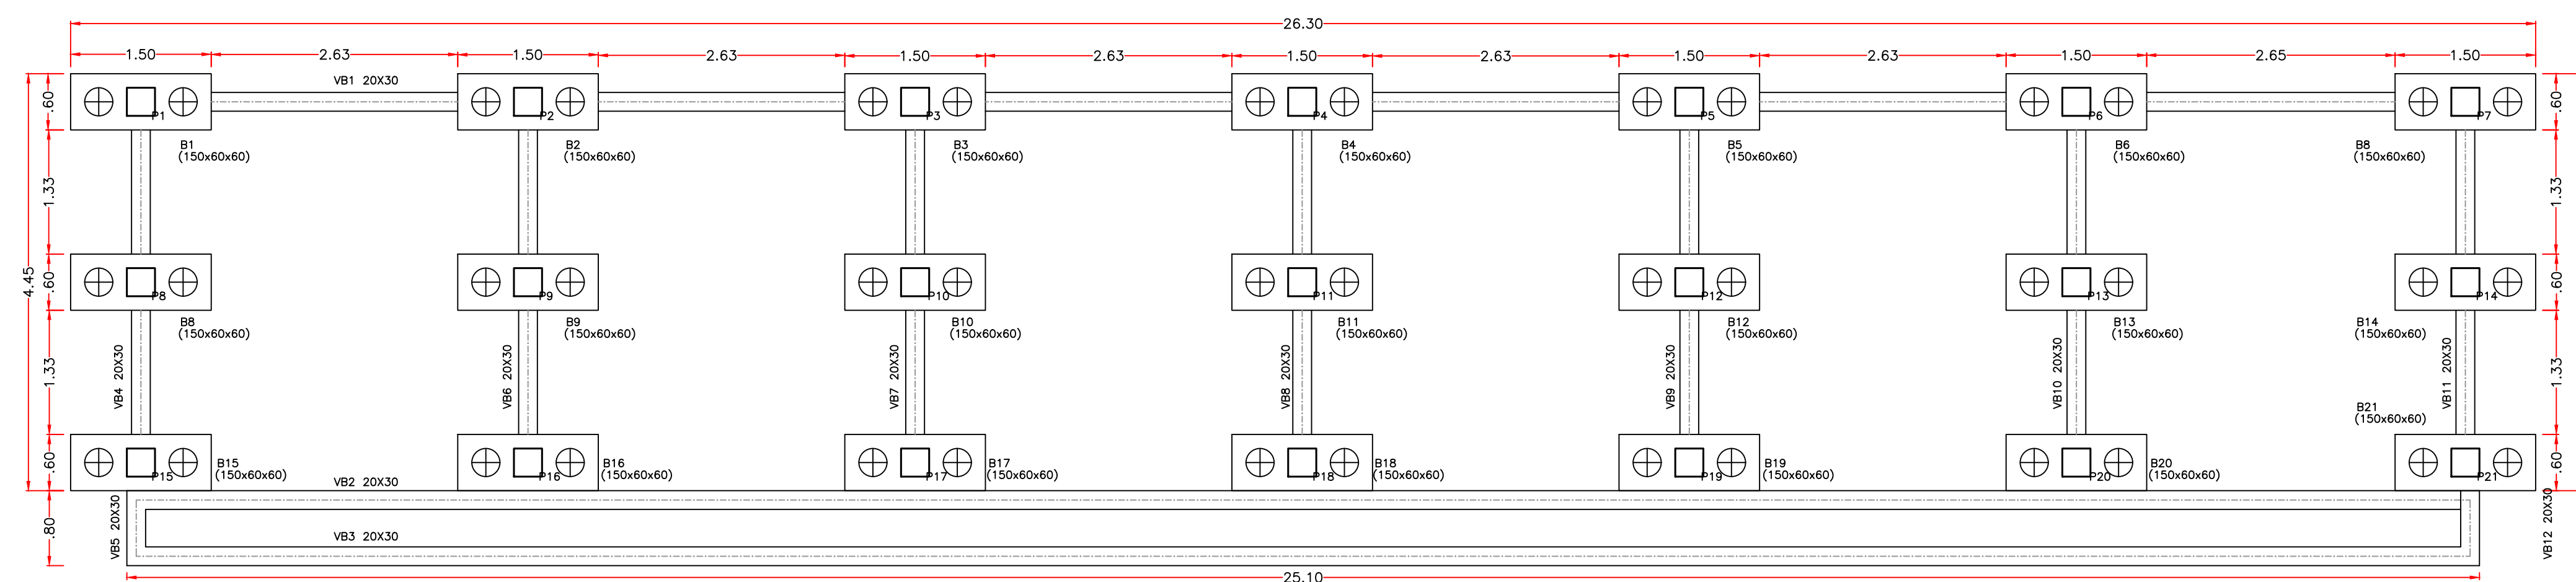

PLANTA DE LOCAÇÃO DE BLOCOS E VIGAS BALDRAMES
Esc.: 1:50

 <h2 style="margin: 0;">PREFEITURA MUNICIPAL DE CARDOSO</h2> <h3 style="margin: 0;">SECRETARIA MUNICIPAL DE DESENVOLVIMENTO URBANO E MEIO AMBIENTE</h3> <p style="margin: 0; font-size: 0.9em;">Rua Dr. Cenebino de Barros Serra, nº. 1.852 - Centro - CEP 15-570-017 - FONE 17-3466-3900 (Ramal: 236) E-mail: secretariacbrs@cardoso.sp.gov.br</p>	
<h1 style="margin: 0;">PROJETO ARQUITETÔNICO</h1>	
<h1 style="margin: 0; font-size: 4em;">3/3</h1>	
<p>TÍTULO: CONSTRUÇÃO DE ARQUIBANCADA NO CAMPO DO DISTRITO DE SÃO JOÃO DO MARINHEIRO (CONSTRUÇÃO DETALHAMENTO)</p> <p>LOCAL: AVENIDA GONÇALVES ESQUINA COM RUA DA SAUDADE</p> <p>BAIRRO: DISTRITO DE SÃO JOÃO DO MARINHEIRO</p> <p>MUNICÍPIO: CARDOSO-SP</p> <p style="text-align: right; font-style: italic;">" CIDADE DOS GRANDES LAGOS "</p>	
<p>ESCALA: INDICADA</p> <p>DATA: FEVEREIRO DE 2026</p> <p>DESENHO: CELSO STURARO JUNIOR ARQUITETO</p> <p>OBRA: Área a construir (ARQUIBANCADA):</p>	<p>LUIS PAULO BEDNARSKI PEDRASSOLLI 35340 922871</p> <p style="text-align: right;">Assinado de forma digital per LUIS PAULO BEDNARSKI PEDRASSOLLI 3534092287 1</p> <hr/> <p style="text-align: center;">LUIS PAULO BEDNARSKI PEDRASSOLLI PREFEITO MUNICIPAL</p> <p>GABRIELA FERNANDA BARBOSA 44177531 804</p> <p style="text-align: right;">Assinado de forma digital por GABRIELA FERNANDA BARBOSA 44177531804</p> <hr/> <p style="text-align: center;">GABRIELA FERNANDA BARBOSA ENG. CIVIL - CRA / SP - 507.079-1784 SECRETARIA MUNICIPAL DE DESENVOLVIMENTO URBANO E MEIO AMBIENTE</p>
<p>Área construída: 123,75 m²</p>	
<p>ART Nº: 2620260187212</p>	

ÁREA DESTINADA A APROVAÇÃO