

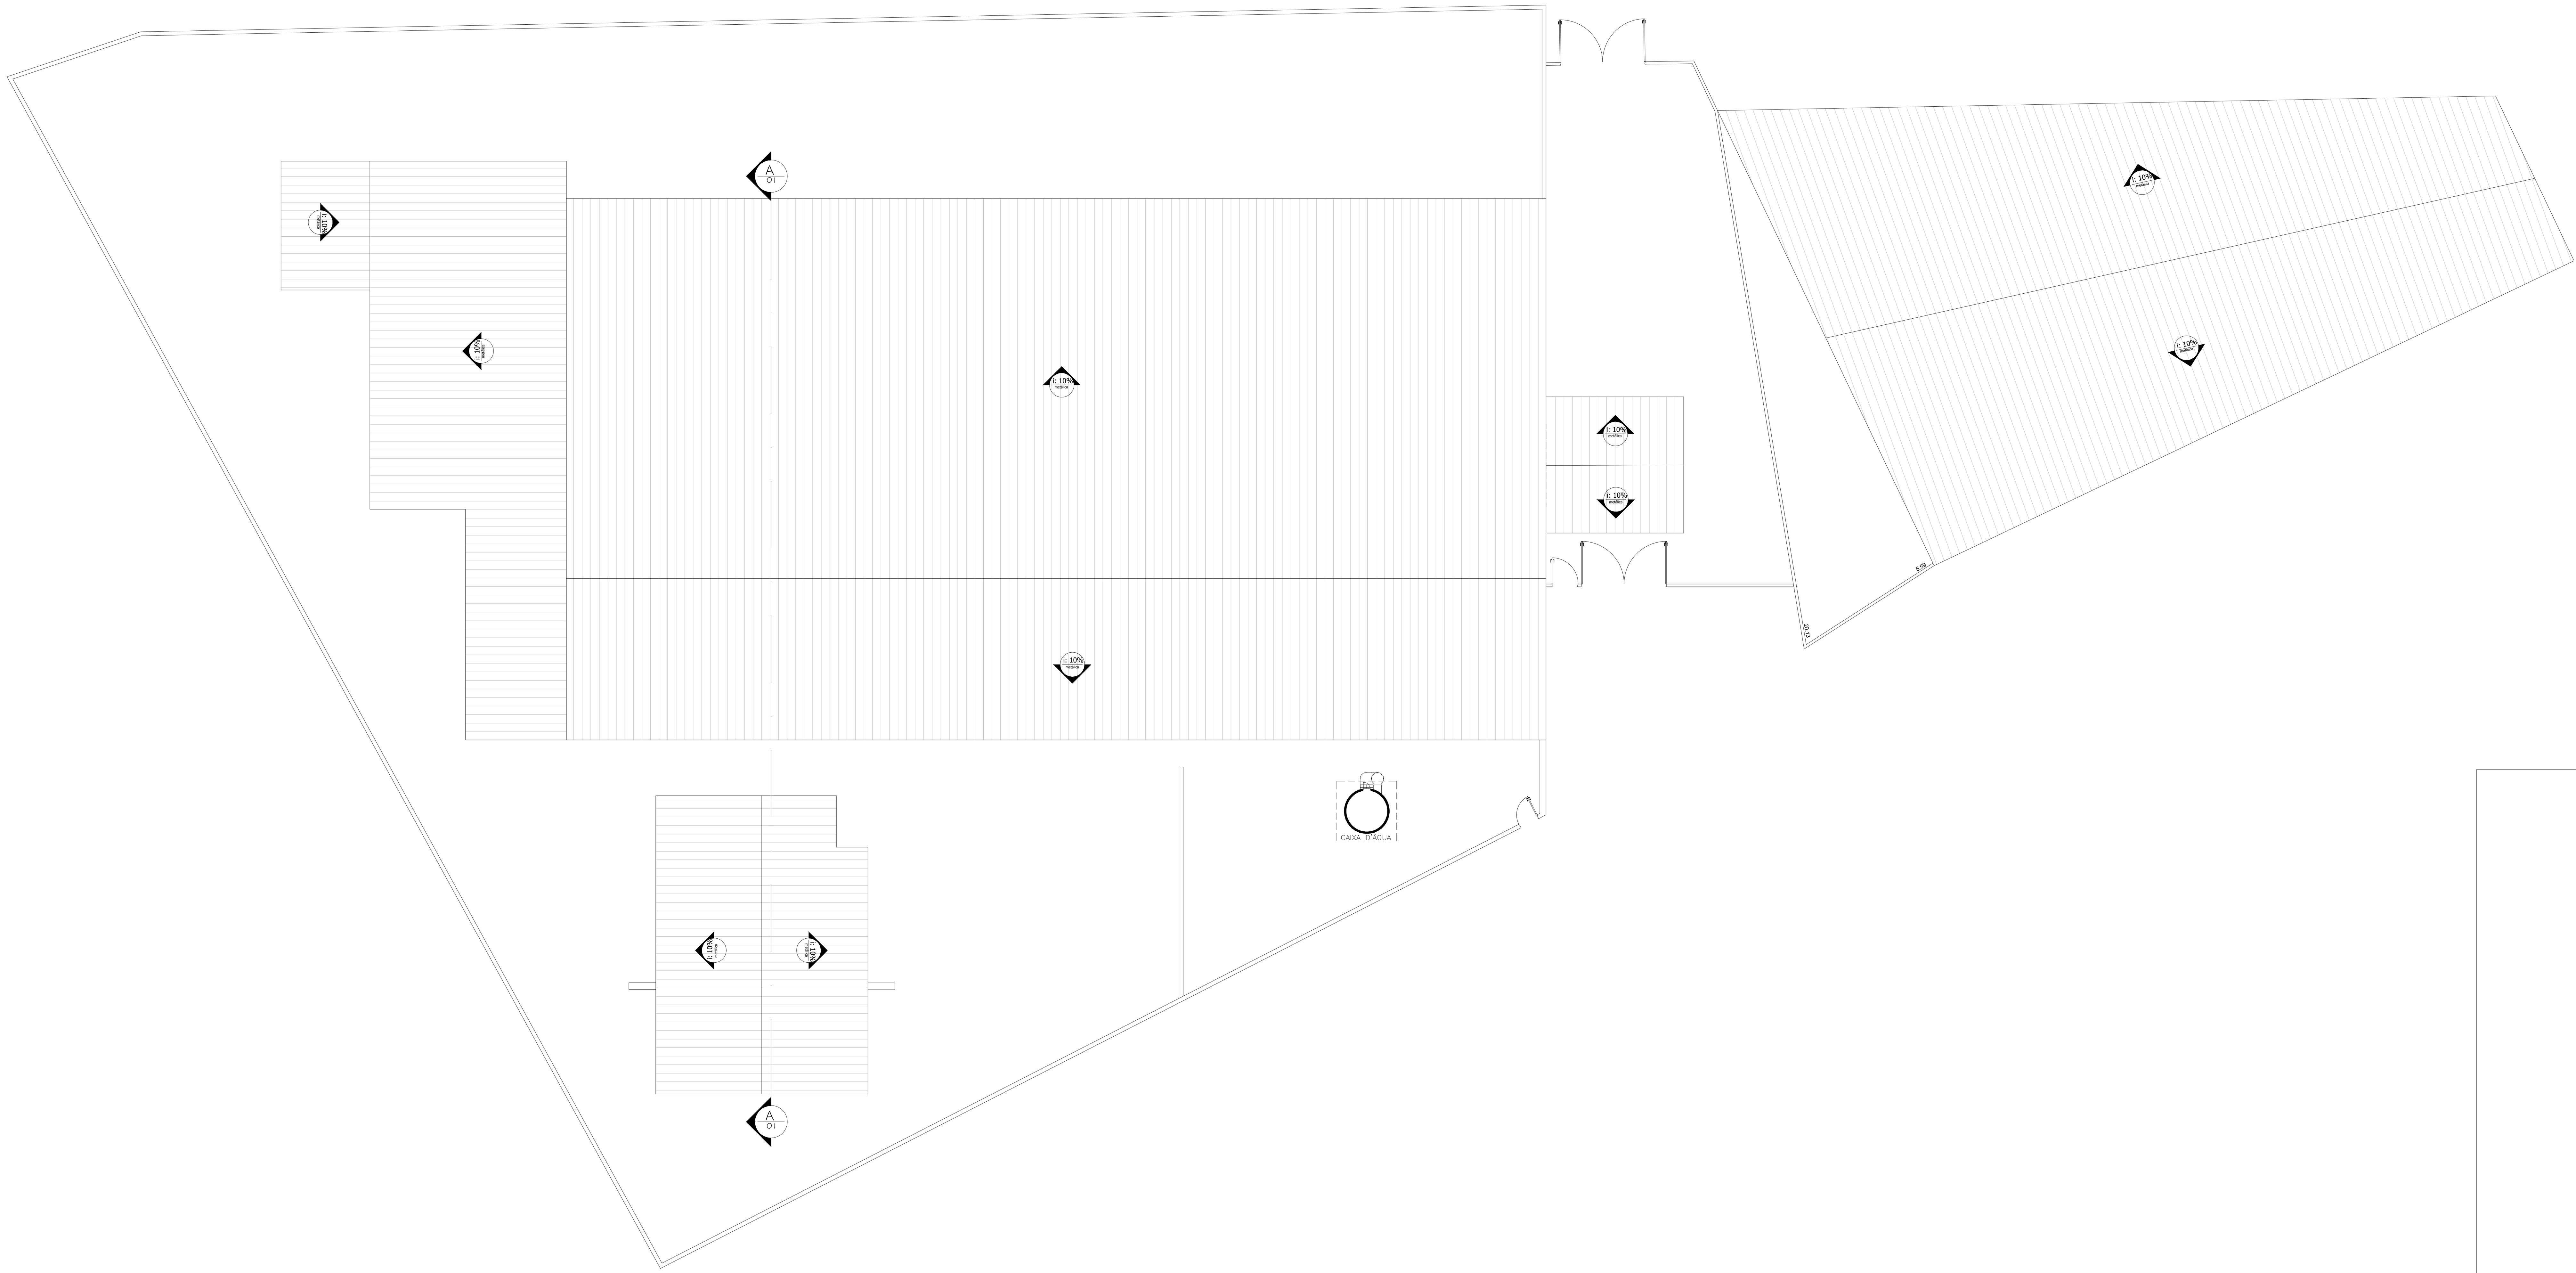


PLANTA DE COBERTURA
ESC. 1:150

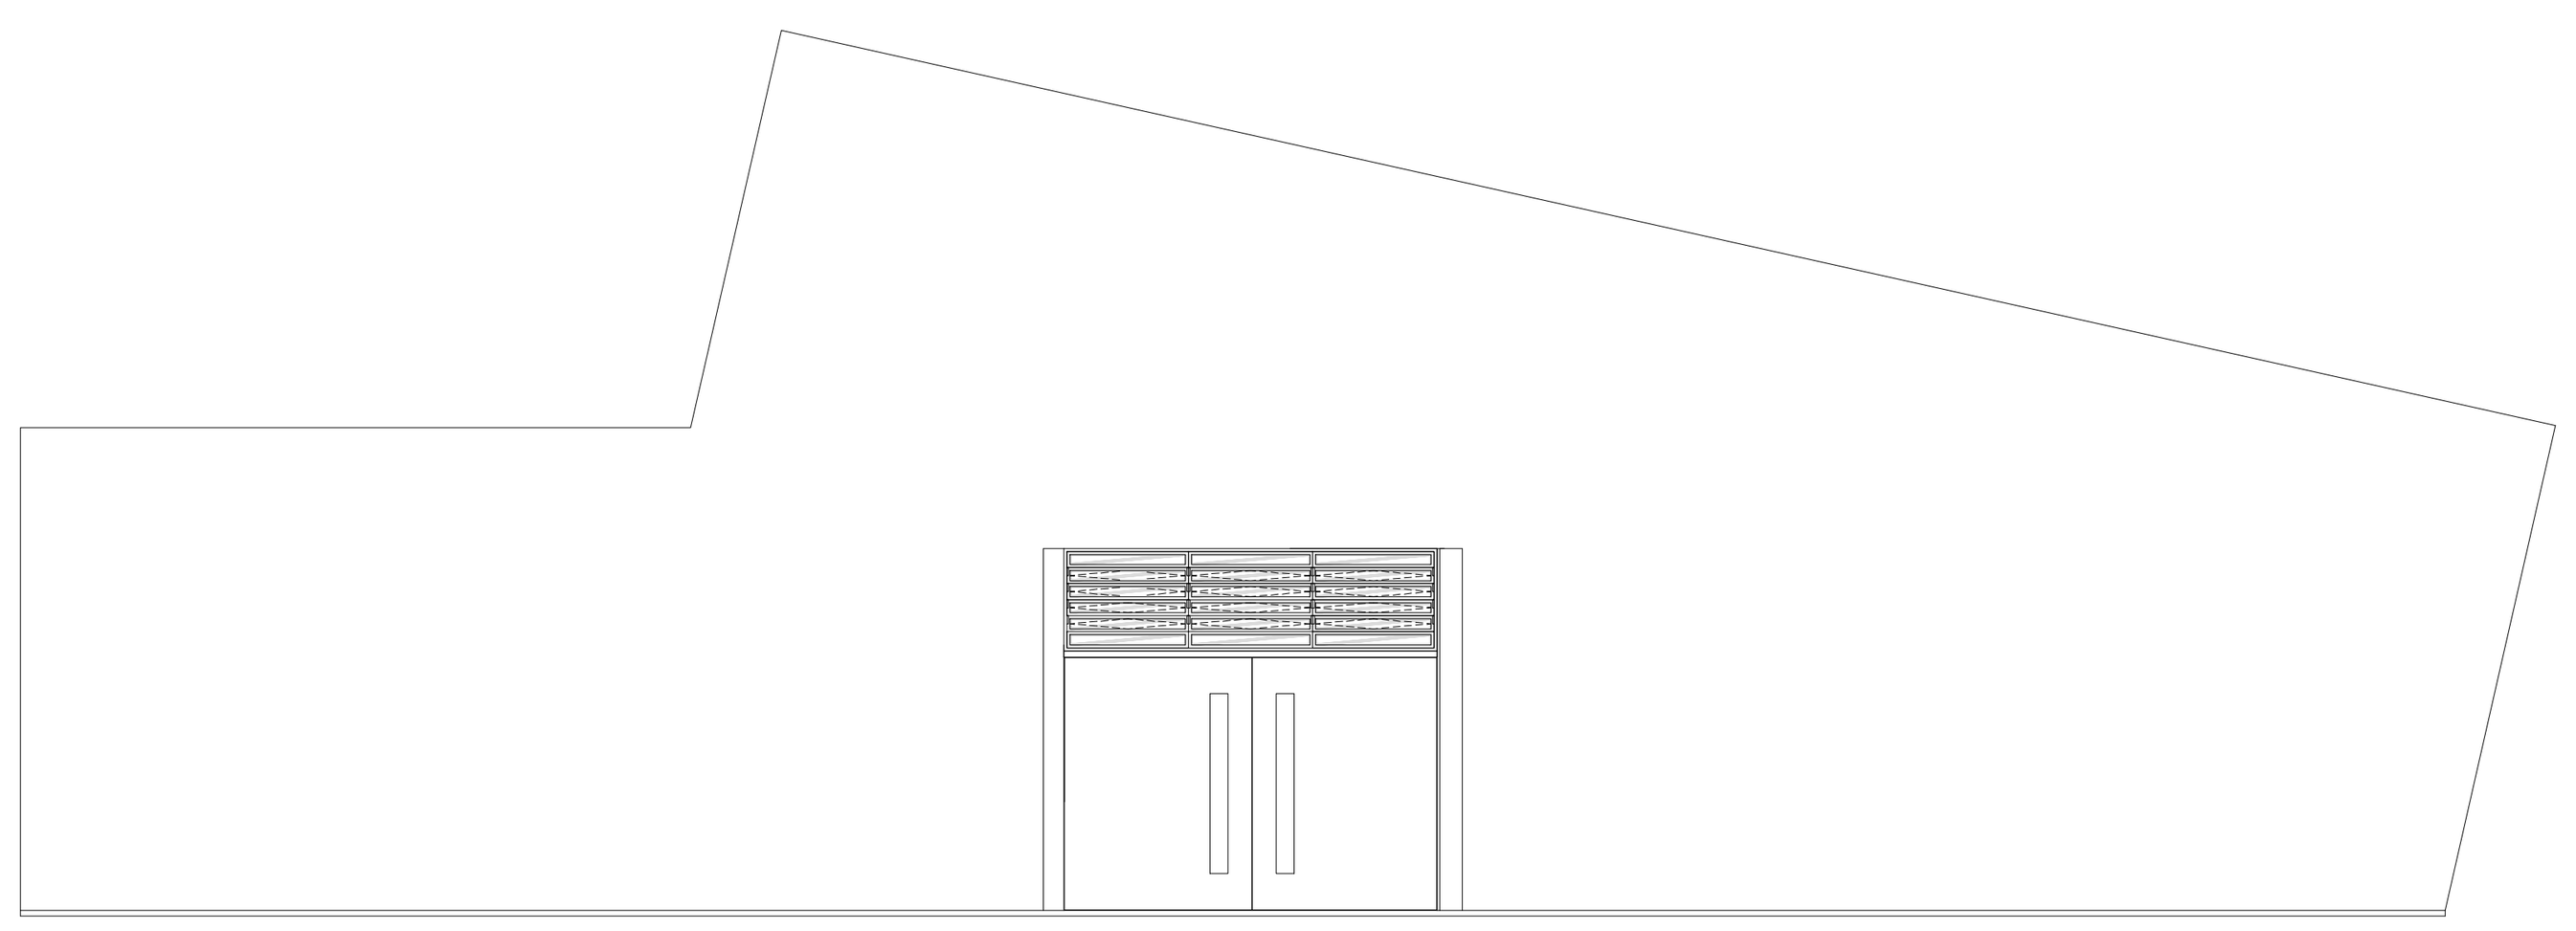

VISTA AA
ESC. 1:100

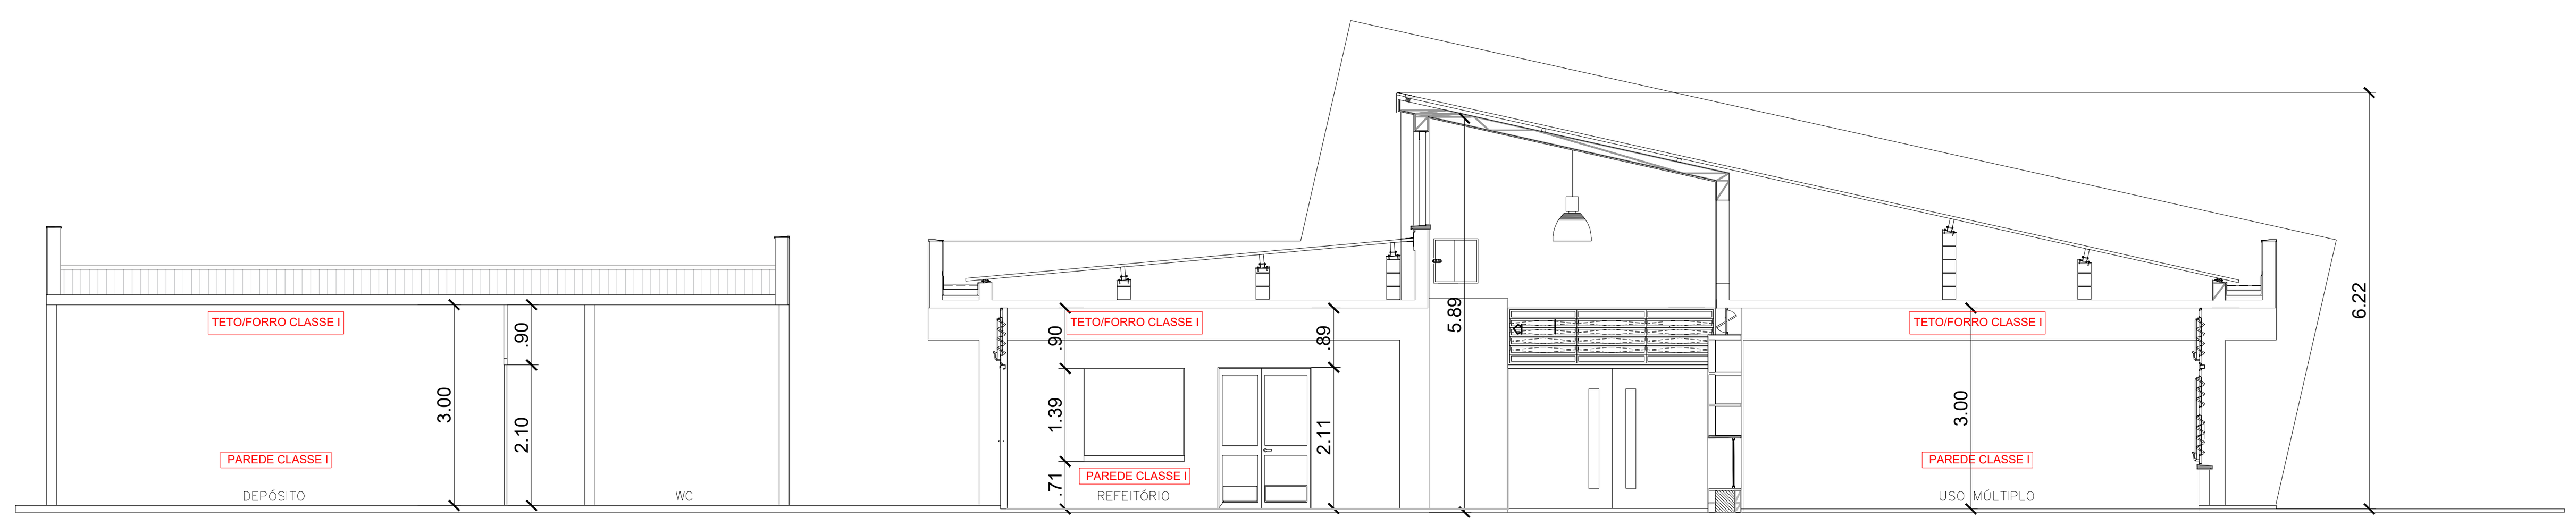

CORTE AA
ESC. 1:100

PREFEITURA MUNICIPAL DE SALES
CNPJ: 46.613.196/0001-90
JOSEMAR FRANCISCO DE ABREU
PREFEITO MUNICIPAL

RAFAEL ZANATA PINTO:37880761861
Assinado de forma digital por RAFAEL ZANATA PINTO:37880761861
Dados: 2024.12.04 09:41:16 -03'00'

RAFAEL ZANATA PINTO
ENGENHEIRO CIVIL
CREA/SP: 5070808330

REV. 00	PROJETO COMPLETO	ESCALA
FURLANETTI ENGENHARIA DE INCÊNDIO	Assunto: PROJETO TÉCNICO DE PROTEÇÃO CONTRA INCÊNDIO	INDICADAS
	Ocupação: CRECHE ESCOLA OSVALDO RODRIGUES ESTRELLA	
	Contratante: PREFEITURA MUNICIPAL DE SALES	
COBERTURA CORTE VISTA	Local: SALES - SP	Folha: 04/05
	End: RUA VEREADOR BENEDITO F. DO AMARAL, N° 02	
	Responsável Técnico: ENGº RAFAEL ZANATA PINTO	
	CREA: 5070808330	Data: 26/08/2024
	ART: 2620242026453	